PROIECTANT GENERAL S.C. ARTOPIC WORKSHOP S.R.L.			BENEFICIAR: CONSILIUL JUDETEAN HARGHITA	Proiect nr. 23312/2023
DENUMIRE LUCRARE CRESTEREA EFICIENTEI ENERGETICE A PALATULUI ADMINISTRATIV AL JUDETULUI HARGHITA			ADRESA LUCRARE PIATA LIBERTATII, NR.5, MUN. MIERCUREA CIUC , JUD. HARGHITA	Faza DALI
				APR. 2023
SPECIFICATIE	NUME	SEMNATURA	DENUMIRE PLANSA	Scara
SEF PROIECT	arh. Razvan ENESCU		PLAN DE INCADRARE IN ZONA -RELEVEU-	1:2000
PROIECTAT	arh. Razvan ENESCU			
DESENAT	arh. Razvan ENESCU			Plansa nr. A-01

Este interzisa copierea, multiplicarea si împumutarea documentatiei fara aprobarea scrisa a S.C. ARTOPIC WORKSHOP S.R.L.

ORDINUL ARHITECTILOR DIN ROMÂNIA 7068 ENESCU

S.C. ARTOPIC WORKSHOP Ploiesti

PROIECTANT GENERAL S.C. ARTOPIC WORKSHOP S.R.L.			BENEFICIAR: CONSILIUL JUDETEAN HARGHITA	Proiect nr. 23312/2023
DENUMIRE LUCRARE CRESTEREA EFICIENTEI ENERGETICE A PALATULUI ADMINISTRATIV AL JUDETULUI HARGHITA			ADRESA LUCRARE PIATA LIBERTATII, NR.5, MUN. MIERCUREA CIUC , JUD. HARGHITA	Faza DALI APR. 2023
SPECIFICATIE	NUME	SEMNATURA	DENUMIRE PLANSA PLAN DE INCADRARE IN ZONA -RELEVEU-	Scara 1:2000
SEF PROIECT	arh. Razvan ENESCU			
PROIECTAT	arh. Razvan ENESCU			
DESENAT	arh. Razvan ENESCU			Plansa nr. A-01

Este interzisa copierea, multiplicarea si împumutarea documentatiei fara aprobarea scrisa a S.C. ARTOPIC WORKSHOP S.R.L.

ORDINUL ARHITECTILOR DIN ROMÂNIA 7068 Răzvan ENESCU

ENESCU T. GABRIEL ROMÂN M T C NR. 07107 BI Cc D E I ARHITECT VERIFICATOR PROIECTE

PROIECTANT GENERAL S.C. ARTOPIO WORKSHOP S.R.L.	BENEFICIAR: CONSILIUL JUDETEAN HARGHITA		Proiect nr. 23312/2023
DENUMIRE LUCRARE CREȘTEREA EFICIENȚEI ENERGETICE A PALATULUI ADMINISTRATIV AL JUDEȚULUI HARGHITA	ADRESA LUCRARE PIAȚA LIBERTĂȚII, NR.5, MUN. MIERCUREA CIUC, JUD. HARGHITA		Faza DALI
SPECIFICAȚIE NUME	DESENATUREA DESENATUREA		Scara 1:200
SEF PROIECT ing. Razvan ENESCU			
PROIECTAT ing. Ivana IVAN	RELEEVU DE ARHITECTURA PLAN DE SITUATIE		Planșa nr. A-02
DESENAT ing. Ivana IVAN			

Este interzisa copierea, modificarea si folosirea acestui desen fara acordul scris al S.C. ARTOPIO WORKSHOP S.R.L.

CATEGORIA DE IMPORTANȚĂ: "C" (NORMALĂ)
CLASA DE IMPORTANȚĂ: II
GRAD DE REZISTENȚĂ LA FOC: II
RISC DE INCENDIU: MIC

NOTA:
1. Cota = 0.00 a incaperii este definita la nivelul pardoselii finite.
2. Cotele pereților exteriori se vor raporta la axul acestora.
3. Cotele trasate reprezentate se vor raporta la suprafețe finite.
4. CTN se va calcula la diferența de nivel de sistem de referință.

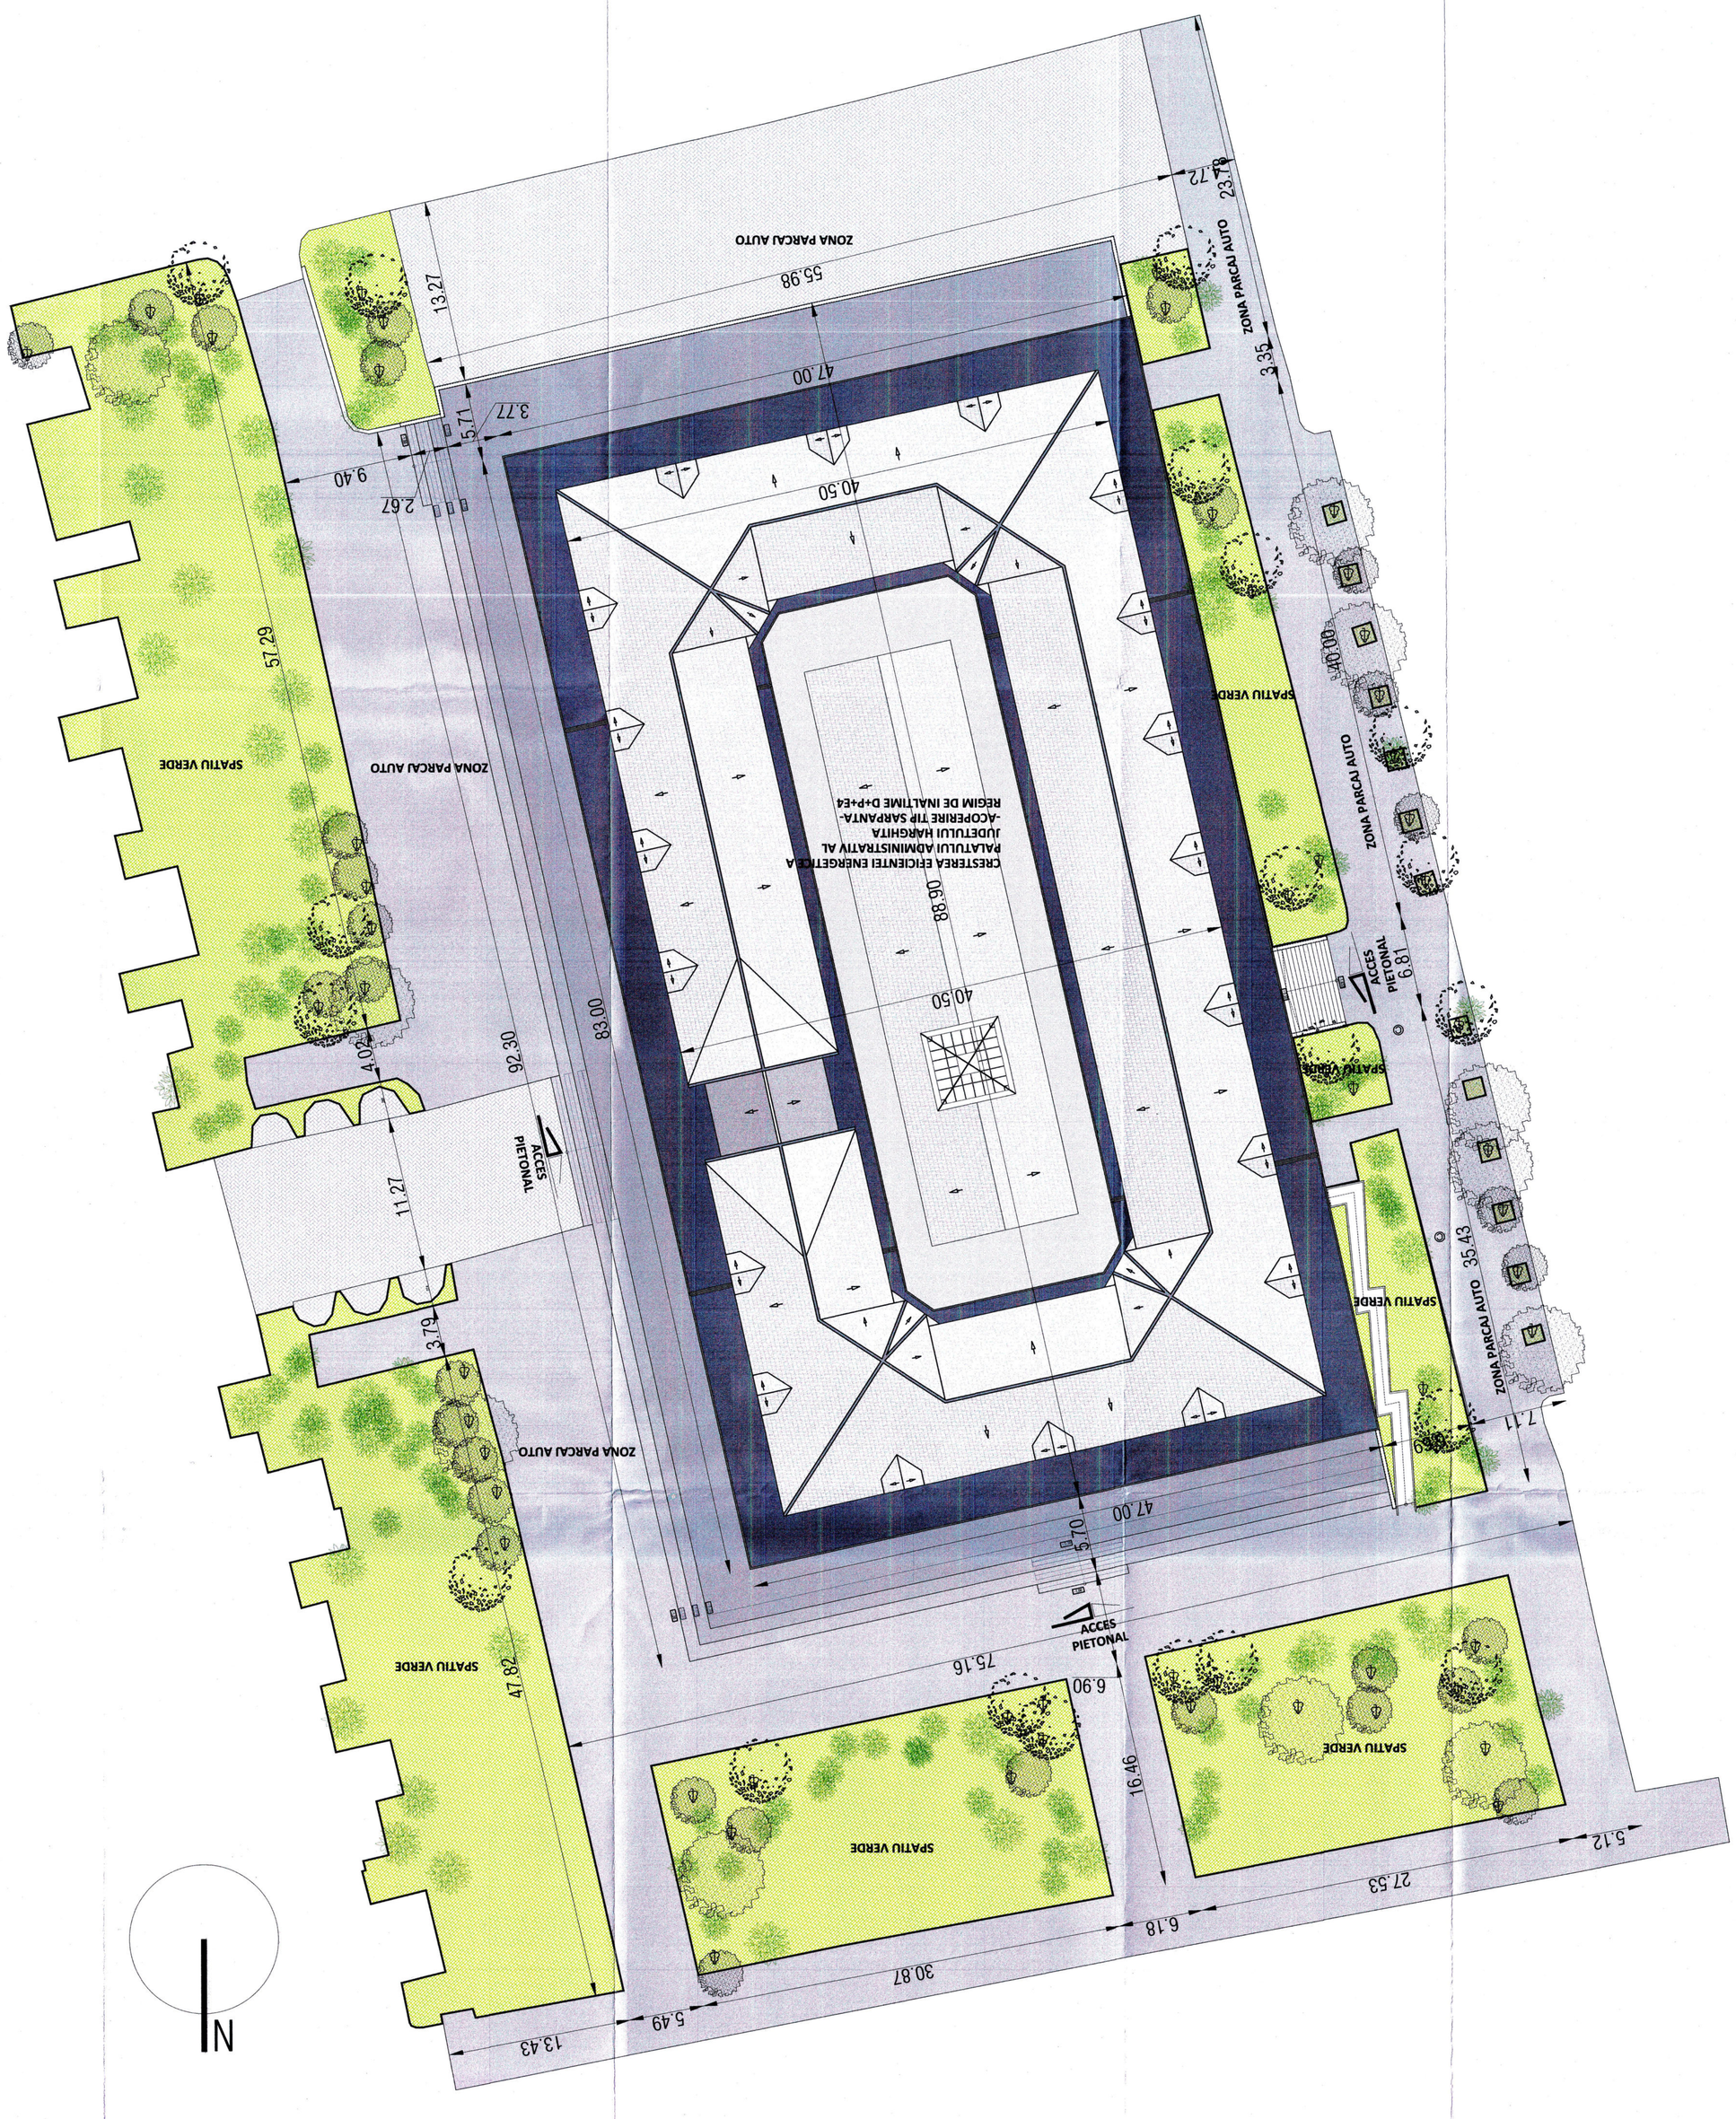

PROIECTANT GENERAL S.C. ARTOPIC WORKSHOP S.R.L.			BENEFICIAR: CONSILIUL JUDETEAN HARGHITA	Proiect nr. 23312/2023
DENUMIRE LUCRARE CRESTEREA EFICIENTEI ENERGETICE A PALATULUI ADMINISTRATIV AL JUDETULUI HARGHITA			ADRESA LUCRARE PIATA LIBERTATII, NR.5, MUN. MIERCUREA CIUC , JUD. HARGHITA	Faza DALI APR. 2023
SPECIFICATIE	NUME	SEMNATURA	DENUMIRE PLANSA PLAN DE INCADRARE IN ZONA -PROPUNERE-	Scara 1:2000
SEF PROIECT	arh. Razvan ENESCU			
PROIECTAT	arh. Razvan ENESCU			Plansa nr. A-03
DESENAT	arh. Razvan ENESCU			

Este interzisa copierea, multiplicarea si împumutarea documentatiei fara aprobarea scrisa a S.C. ARTOPIC WORKSHOP S.R.L.

ORDINUL ARHITECȚILOR DIN ROMÂNIA 7068 Răzvan ENESCU Arhitect cu drept de semnătură

NEGOESCU T. GABRIEL ROMÂNIA MEDIU NR. 07107 B1, C1, D, E, F ARHITECT VERIFICATOR PROIECTE

NOTA:
1. Cota ± 0.00 a imobilului este definită în raport cu cota pardoselii finite de la parterul acestuia
2. Cota terenului amenajat se va realiza în conformitate cu cotele din plan astfel: -0.45 ; -0.70 m fata de cota pardoselii finite
3. Cota terenului neamenajat se va determina la fata locului astfel: -0.50 ; -0.75 m fata de cota pardoselii finite
4. CTN se va calcula la diferenta de nivel dintre cota terenului amenajat si cota pardoselii finite a parterului principal

CATEGORIA DE IMPORTANTA: "C" (NORMALA)
CLASA DE IMPORTANTA: II
GRAD DE REZISTENTA LA FOC: II
RISC DE INCENDIU: MIC

PROIECTANT GENERAL
S.C. ARTOPIC WORKSHOP S.R.L.

BENEFICIAR:
CONSILIUL JUDETEAN HARGHITA

Proiect nr.
233122023

DENUMIRE LUCRARE:
CRESTEREA EFICIENTEI ENERGETICE A PALATULUI ADMINISTRATIV AL JUDETULUI HARGHITA

ADRESA LUCRARE
PIATA LIBERTATII, NR.5, MUN. MIERCUREA CIUC, JUD. HARGHITA

Faza
DALI
APR. 2023

SPECIFICATIE	NUME	SEMNATURA
SEF PROIECT	arh. Razvan ENESCU	
PROIECTAT	arh. Nana IVAN	
DESENAT	arh. Nana IVAN	

DENUMIRE PLANSA
PROPUNERE DE ARHITECTURA
PLAN DE SITUATIE

Scara
1:200

Planse nr.
A-04

Este interzisa copierea, multiplicarea si folosirea documentatiei fara aprobarea scrisa a S.C. ARTOPIC WORKSHOP S.R.L.

BENEFICIAR:	CONSILIUL JUDETEAN HARGHITA
ADRESA LUCRARE	PIATA LIBERTATII, NR.5, MUN. MIERCUREA CIUC, JUD. HARGHITA
DENUMIRE LUCRARE	CISTEREA EFICIENTEI ENERGETICE A PALATULUI ADMINISTRATIV ALJUDETULUI HARGHITA
FAZA	DALI
DATA	APR. 2023
SCARA	1:100
PROIECTANT GENERAL	S.C. ARTOPIC WORKSHOP S.R.L.
SEF PROIECT	ing. Razvan ENESCU
PROIECTAT	ing. Ioana IVAN
DESENAT	ing. Ioana IVAN
SPECIFICATIE	NUME
DENUMIRE PLANSA	PLAN SUBSOL
Proiect nr.	23123/2023
Plansa nr.	RLV-01

Este interzisa copierea, multiplicarea si transmiterea datelor fara acordul scris al S.C. ARTOPIC WORKSHOP S.R.L.

ENESCU
ARHITECT
DIPLOMA NR. 1089

N

ARHITECT
VELESCU GABRIEL
ARHITECTURA PEISAJ

PROIECTANT GENERAL
S.C. ARTOPIC WORKSHOP S.R.L.

DENUMIRE LUCRARE
CRESTEREA EFICIENTEI ENERGETICE A PALATULUI ADMINISTRATIV AL JUDETULUI HARGHITA

SPECIFICATIE	NUME
SEF PROIECT	arh. Razvan ENESCU
PROIECTAT	arh. Nana IVAN
DESENAT	arh. Nana IVAN

BENEFICIAR:
CONSILIUL JUDETEAN HARGHITA

ADRESA LUCRARE
PIATA LIBERTATII, NR.5, MUN. MIERCUREA CIUC, JUD. HARGHITA

DENUMIRE PLANSA
RELEVEU DE ARHITECTURA
PLAN PARTER

SEMNATURA

Project nr.
23312/2023

Faza
DALI
APR. 2023

Scara
1:100

Planse nr.
RLV-02

Este interzisa copierea, multiplicarea si transmiterea documentatiei fara aprobarea scrisa a S.C. ARTOPIC WORKSHOP S.R.L.

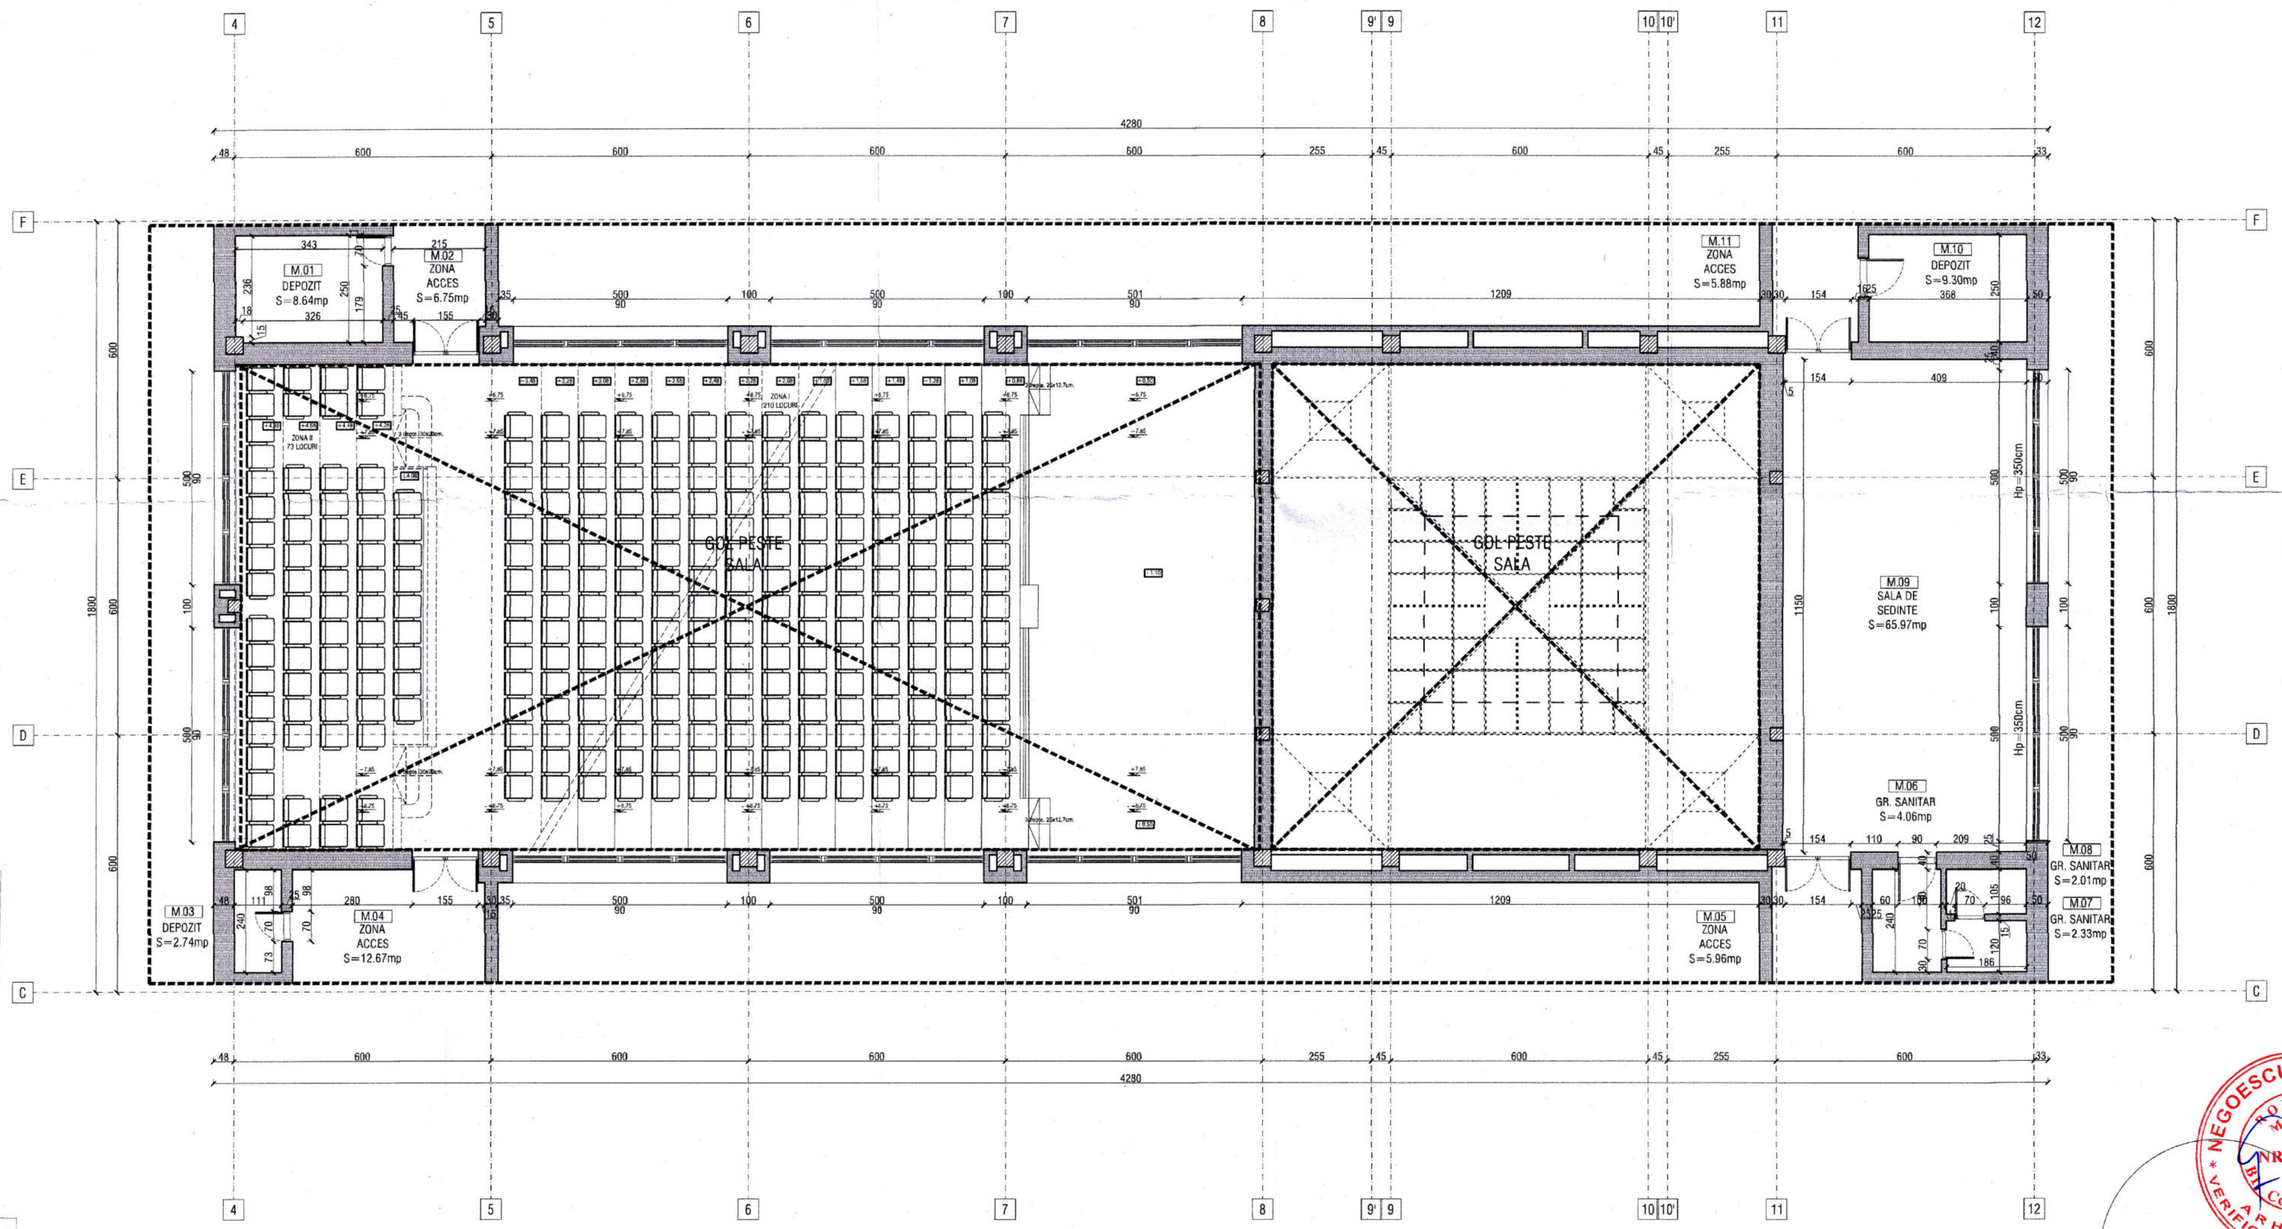

NEGOESCU T. GABRIEL
ROMÂNIA MTCP
NR. 07107
BI Cs. D. E. F
ARHITECT
VERIFICATOR PROIECTE

PROIECTANT GENERAL S.C. ARTOPIC WORKSHOP S.R.L.		BENEFICIAR: CONSILIUL JUDETEAN HARGHITA	Proiect nr. 23312/2023
DENUMIRE LUCRARE CRESTEREA EFICIENTEI ENERGETICE A PALATULUI ADMINISTRATIV AL JUDETULUI HARGHITA		ADRESA LUCRARE PIATA LIBERTATII, NR.5, MUN. MIERCUREA CIUC , JUD. HARGHITA	Faza DALI APR. 2023
SPECIFICATIE	NUME / SEMNATURA	DENUMIRE PLANSA	Scara
SEF PROIECT	arh. Razvan ENESCU	RELEVEU DE ARHITECTURA PLAN MEZANIN	1:100
PROIECTAT	arh. Nana IVAN		Plansa nr. RLV-03
DESENAT	arh. Nana IVAN		

Este interzisa copierea, multiplicarea si impumutarea documentatiei fara aprobarea scrisa a S.C. ARTOPIC WORKSHOP S.R.L.

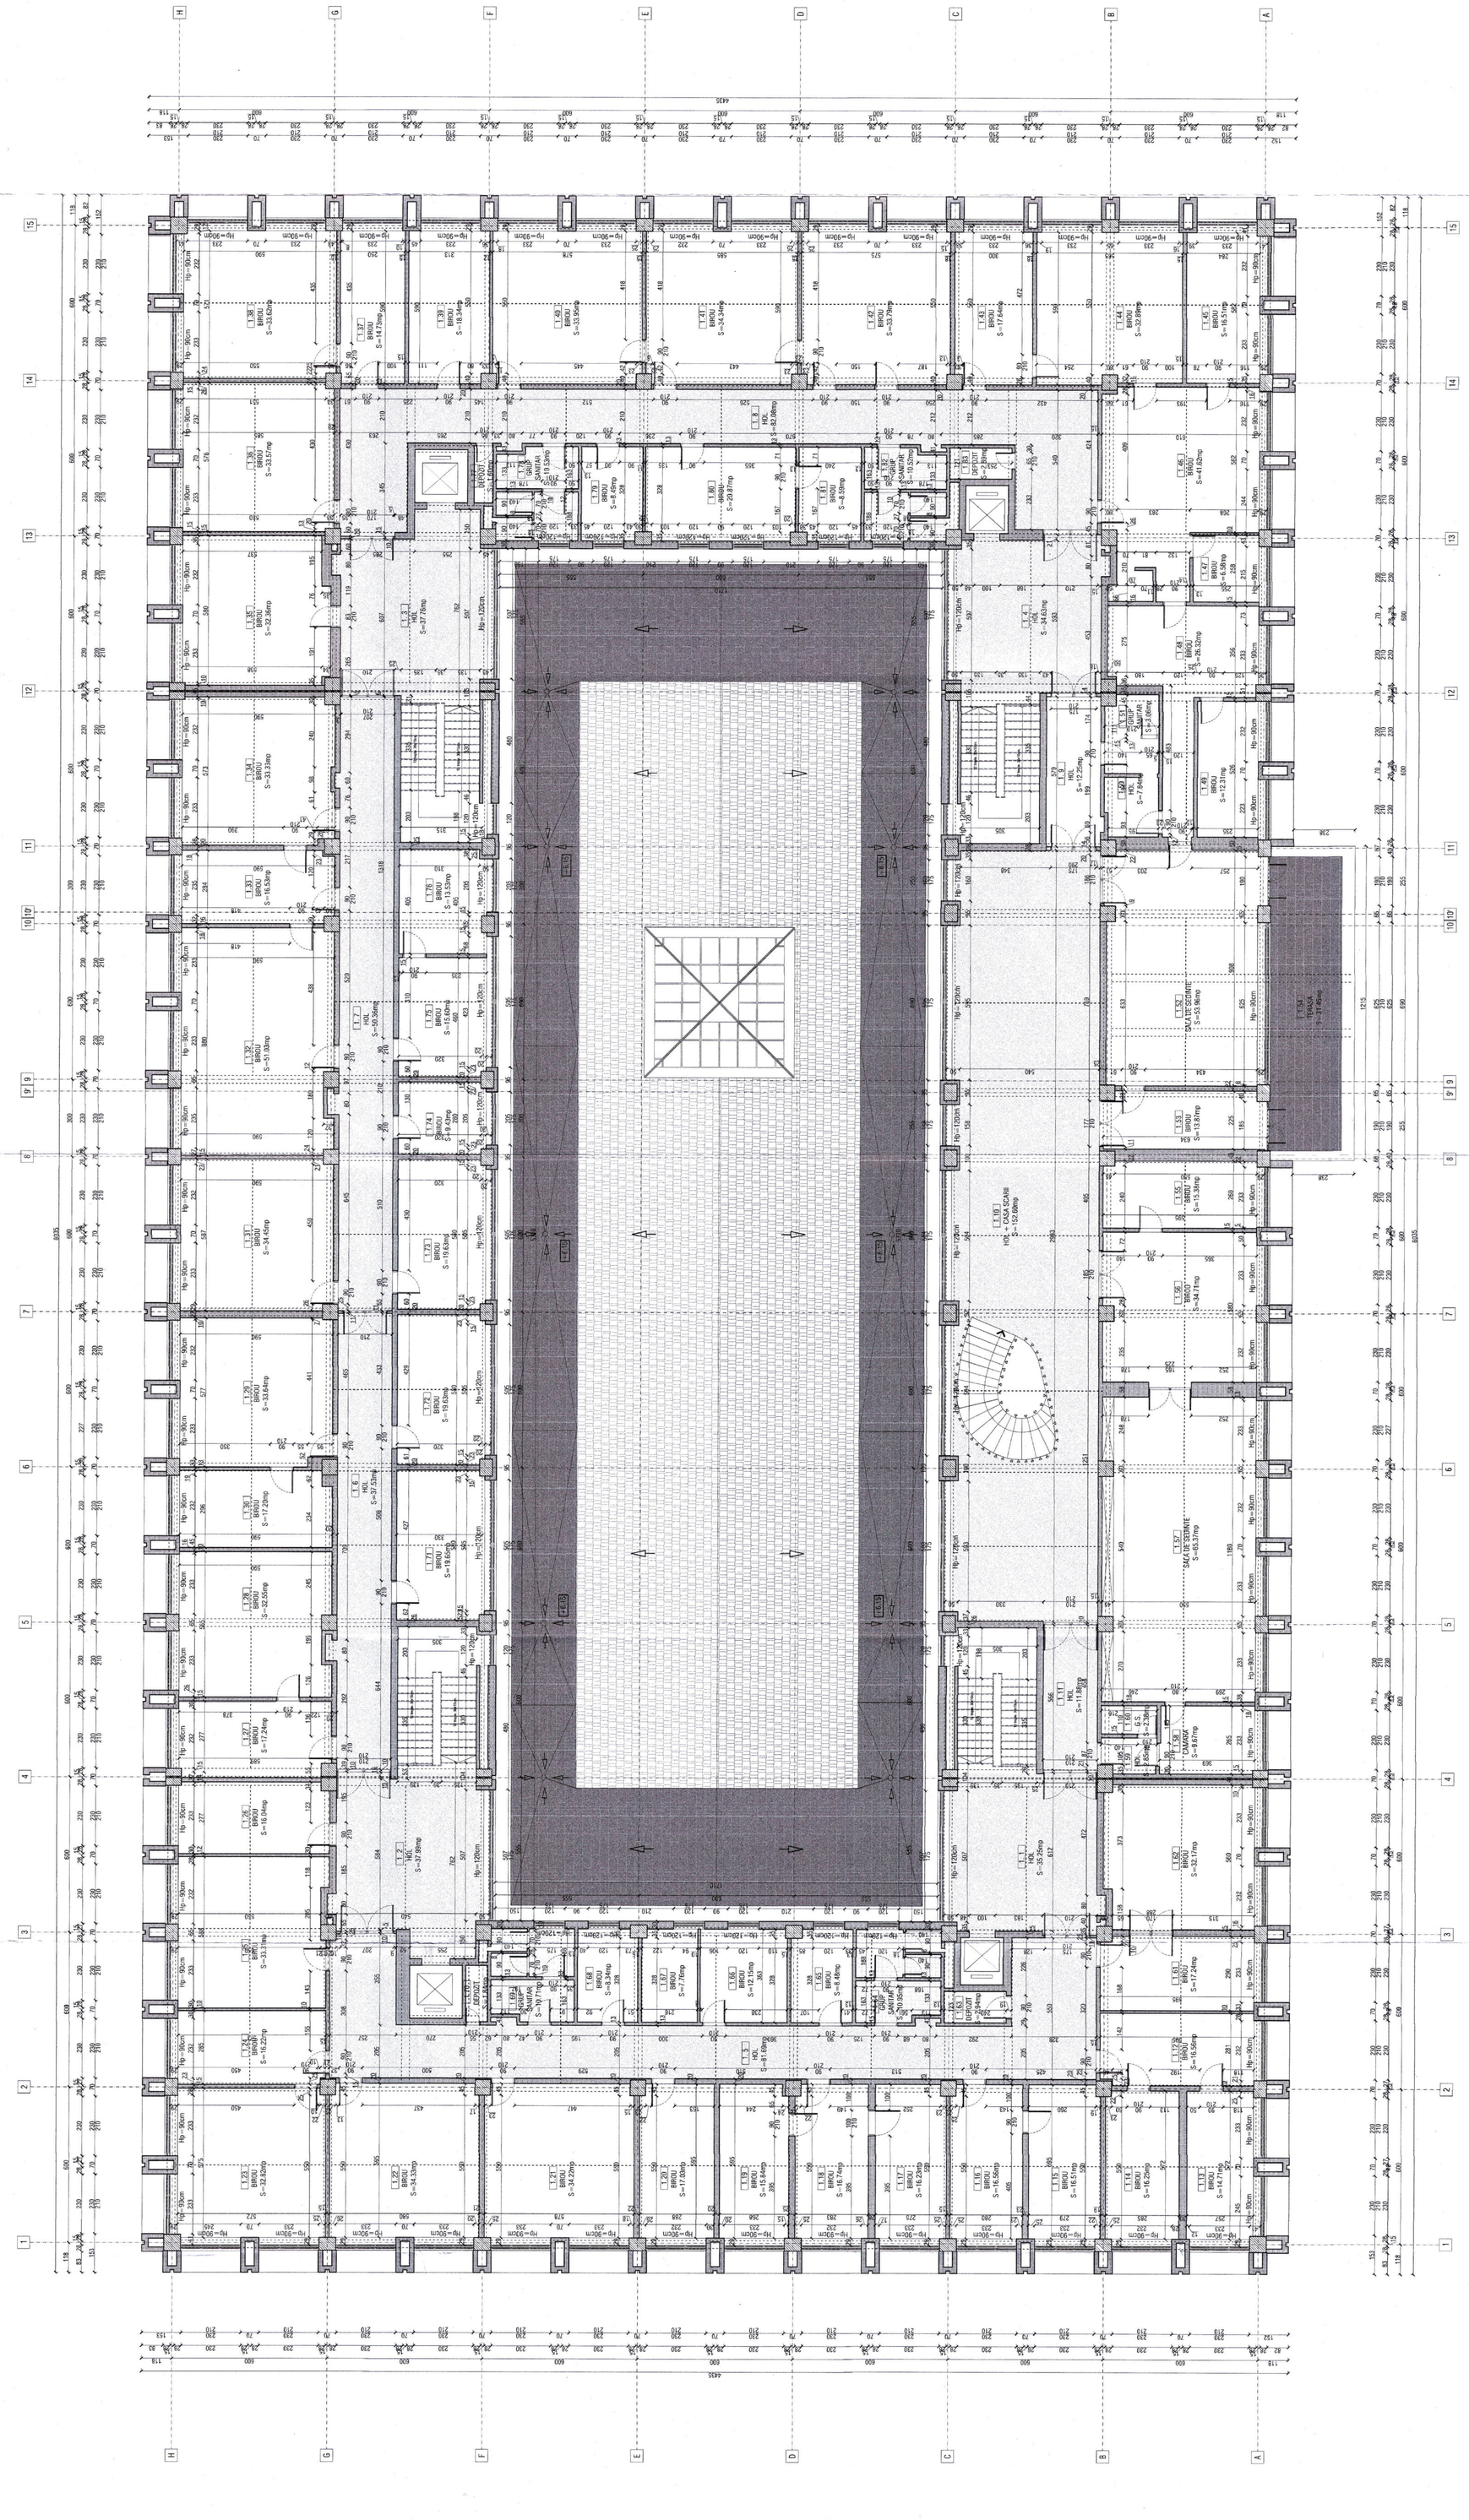
H
G
F
E
D
C
B
A
15
14
13
12
11
10
9
7
6
5
4
3
2
1
4435
1 8 HOL S=82.08mp
1 3 HOL S=37.76mp
1 4 HOL S=34.14mp
1 5 HOL S=81.69mp
1 6 HOL S=37.53mp
1 7 HOL S=59.36mp
1 9 HOL S=122.25mp
1 10 HOL + CASA SCARII S=152.60mp
1 11 HOL S=11.98mp
1 12 HOL S=35.25mp
1 38 BIROU S=33.62mp
1 37 BIROU S=14.73mp
1 39 BIROU S=18.34mp
1 40 BIROU S=33.95mp
1 41 BIROU S=34.34mp
1 42 BIROU S=33.70mp
1 43 BIROU S=17.64mp
1 44 BIROU S=32.08mp
1 45 BIROU S=16.51mp
1 46 BIROU S=41.62mp
1 47 BIROU S=6.58mp
1 48 BIROU S=65.32mp
1 49 BIROU S=12.31mp
1 50 HOL S=7.84mp
1 51 GRUP SANITAR S=3.08mp
1 52 SALA DE SEDINTE S=53.96mp
1 54 TERASA S=97.40mp
1 36 BIROU S=33.57mp
1 35 BIROU S=32.36mp
1 34 BIROU S=33.33mp
1 33 BIROU S=16.53mp
1 32 BIROU S=51.03mp
1 31 BIROU S=34.45mp
1 29 BIROU S=33.64mp
1 30 BIROU S=17.20mp
1 28 BIROU S=32.50mp
1 27 BIROU S=17.24mp
1 26 BIROU S=16.04mp
1 25 BIROU S=33.78mp
1 24 BIROU S=16.22mp
1 23 BIROU S=32.80mp
1 22 BIROU S=34.33mp
1 21 BIROU S=34.22mp
1 20 BIROU S=17.03mp
1 19 BIROU S=15.84mp
1 18 BIROU S=16.74mp
1 17 BIROU S=16.23mp
1 16 BIROU S=16.06mp
1 15 BIROU S=16.51mp
1 14 BIROU S=16.25mp
1 13 BIROU S=14.71mp
1 55 DEPOZIT S=2.94mp
1 56 DEPOZIT S=4.84mp
1 57 SALA DE SEDINTE S=65.37mp
1 58 CENTRALA S=9.67mp
1 59 GRUP SANITAR S=10.95mp
1 60 GRUP SANITAR S=10.52mp
1 61 GRUP SANITAR S=10.52mp
1 62 GRUP SANITAR S=10.52mp
1 63 GRUP SANITAR S=10.52mp
1 64 GRUP SANITAR S=10.52mp
1 65 BIROU S=12.15mp
1 66 BIROU S=16.48mp
1 67 BIROU S=7.76mp
1 68 BIROU S=13.28mp
1 69 GRUP SANITAR S=10.52mp
1 70 GRUP SANITAR S=10.52mp
1 71 GRUP SANITAR S=10.52mp
1 72 BIROU S=19.63mp
1 73 BIROU S=19.63mp
1 74 BIROU S=9.43mp
1 75 BIROU S=15.60mp
1 76 BIROU S=13.53mp
1 77 BIROU S=19.65mp
1 78 BIROU S=19.65mp
1 79 BIROU S=8.49mp
1 80 BIROU S=20.87mp
1 81 BIROU S=8.59mp
1 82 GRUP SANITAR S=10.52mp
1 83 GRUP SANITAR S=10.52mp
1 84 GRUP SANITAR S=10.52mp
1 85 GRUP SANITAR S=10.52mp
1 86 GRUP SANITAR S=10.52mp
1 87 GRUP SANITAR S=10.52mp
1 88 GRUP SANITAR S=10.52mp
1 89 GRUP SANITAR S=10.52mp
1 90 GRUP SANITAR S=10.52mp
1 91 GRUP SANITAR S=10.52mp
1 92 GRUP SANITAR S=10.52mp
1 93 GRUP SANITAR S=10.52mp
1 94 GRUP SANITAR S=10.52mp
1 95 GRUP SANITAR S=10.52mp
1 96 DEPOZIT S=84.71mp
1 97 BIROU S=16.56mp
1 98 BIROU S=17.24mp
1 99 BIROU S=32.17mp
1 100 BIROU S=35.37mp
1 101 BIROU S=16.25mp
1 102 BIROU S=16.25mp
1 103 BIROU S=16.25mp
1 104 BIROU S=16.25mp
1 105 BIROU S=16.25mp
1 106 BIROU S=16.25mp
1 107 BIROU S=16.25mp
1 108 BIROU S=16.25mp
1 109 BIROU S=16.25mp
1 110 BIROU S=16.25mp
1

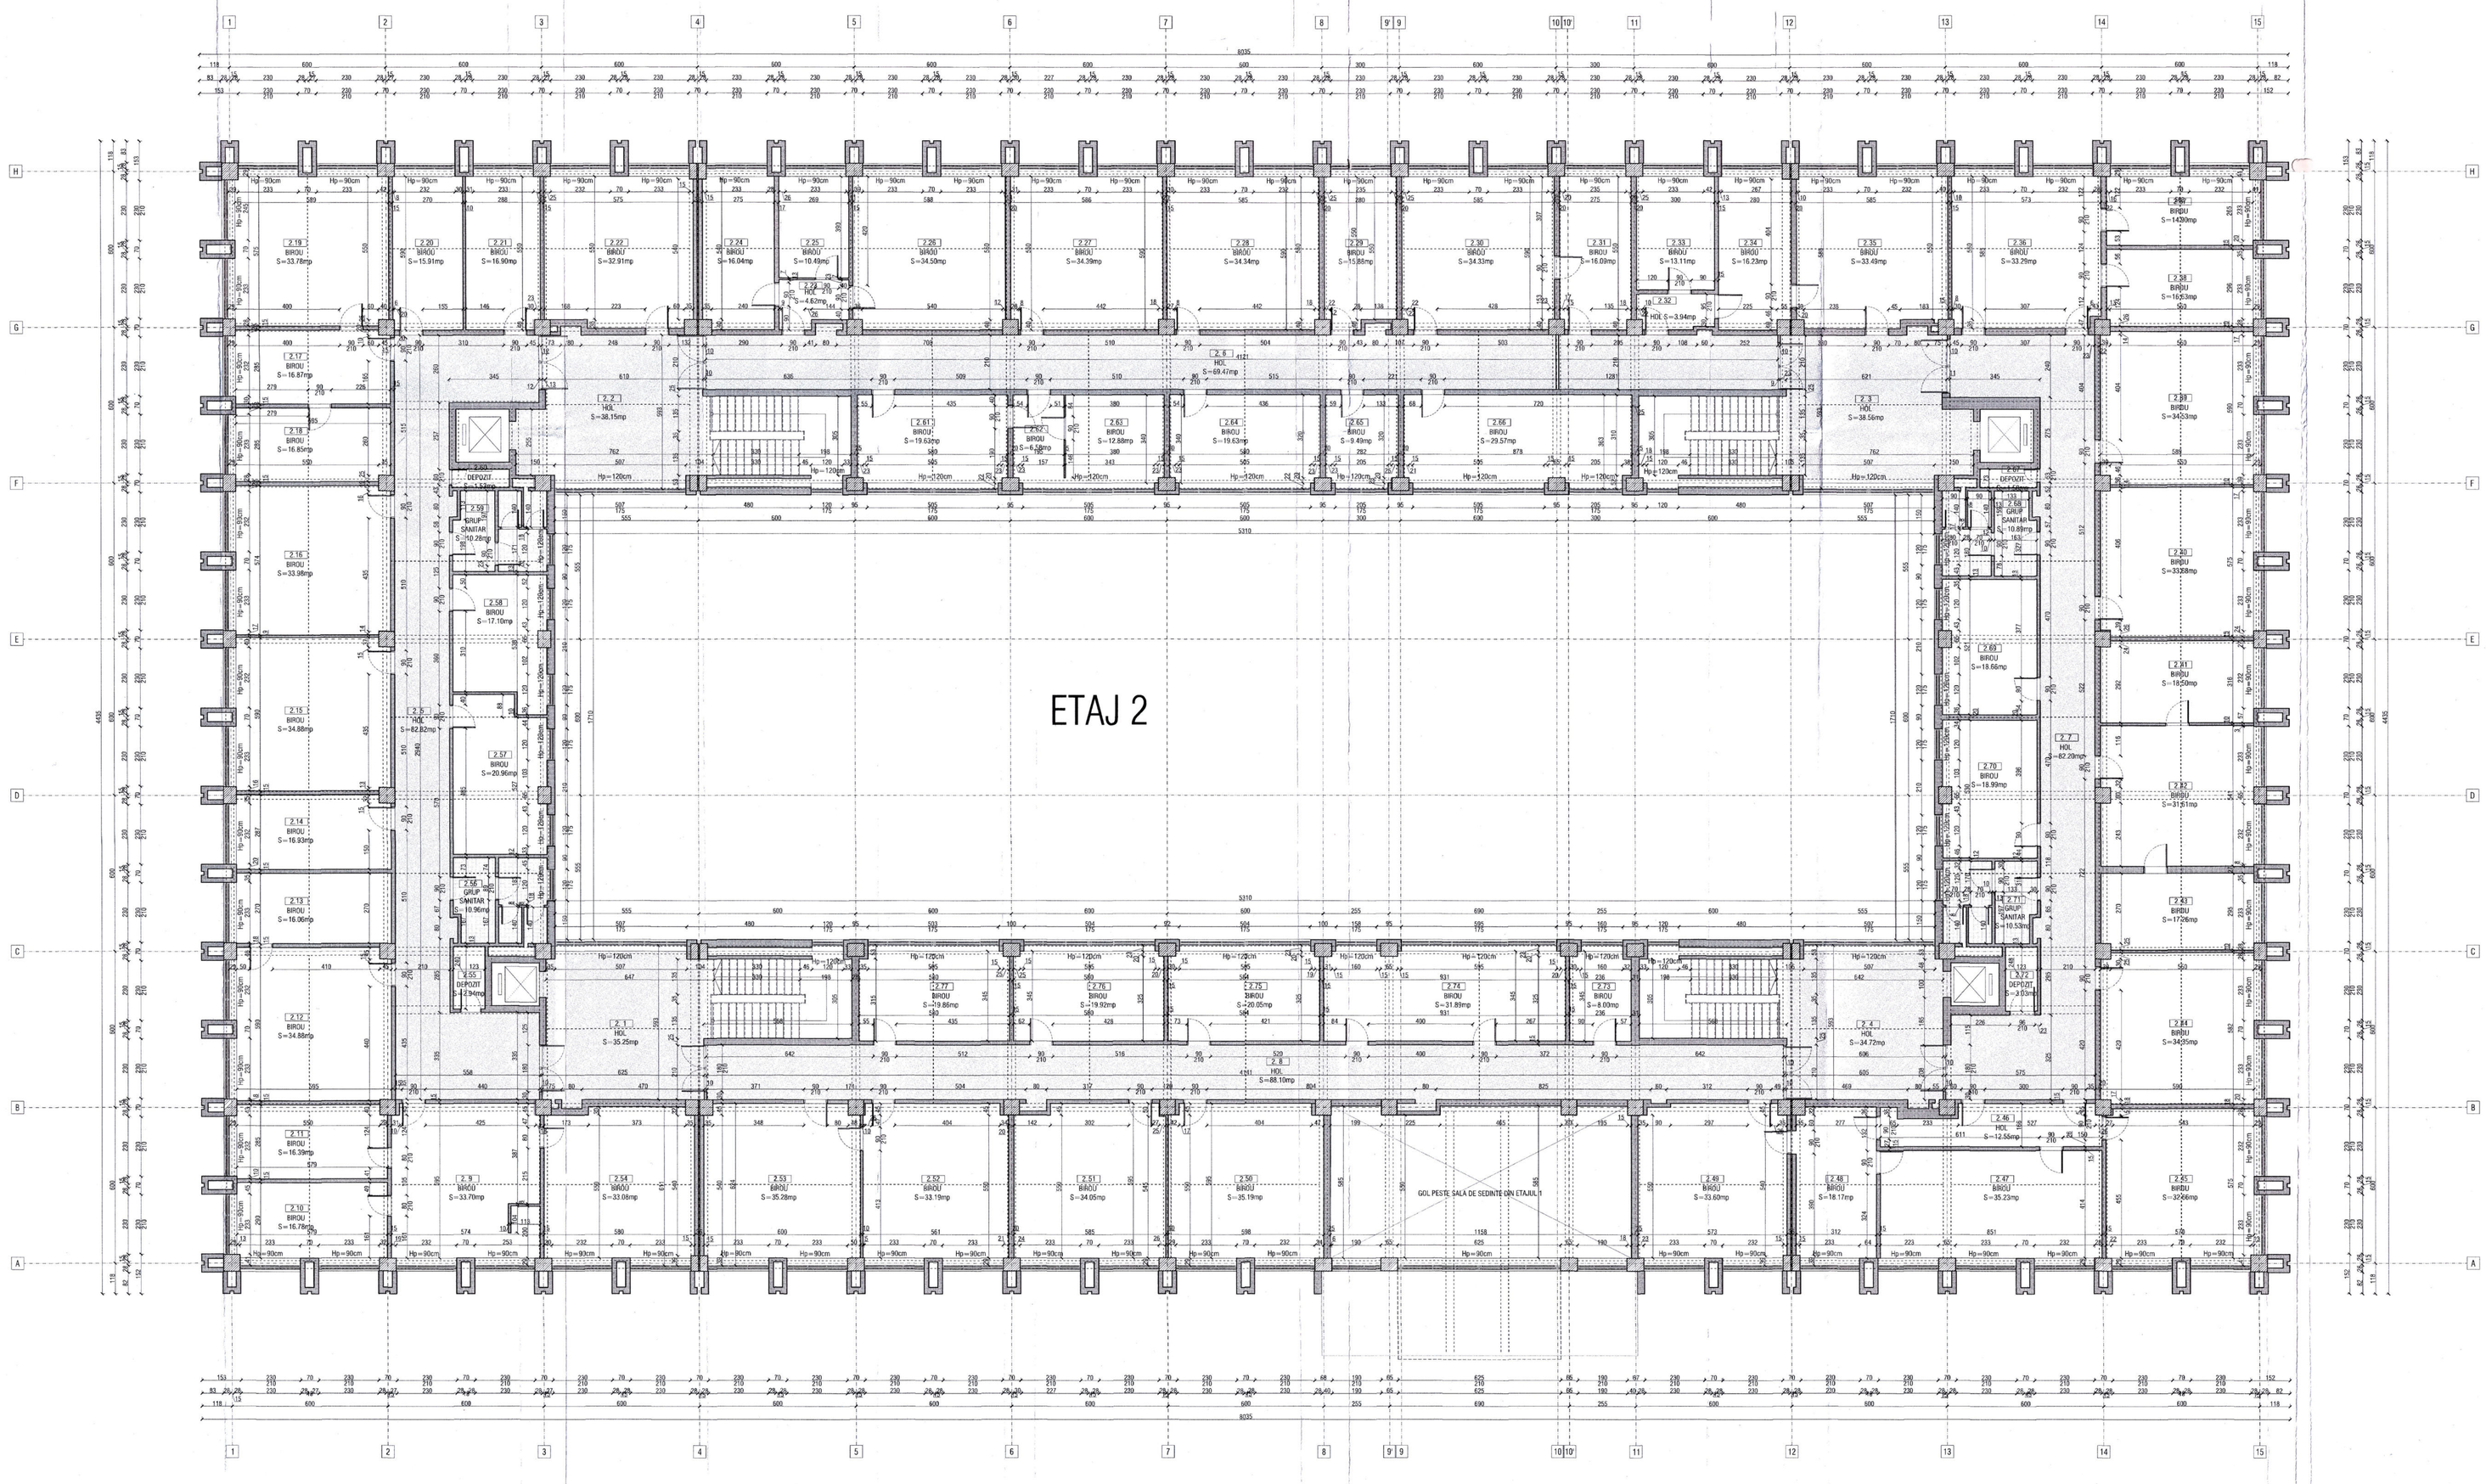

PROIECTANT GENERAL S.C. ARTOPIC WORKSHOP S.R.L.	BENEFICIAR: CONSILIUL JUDETEAN HARGHITA		Proiect nr. 23312/2023
DENUMIRE LUCRARE CRESTEREA EFICIENTEI ENERGETICE A PALATULUI ADMINISTRATIV AL JUDETULUI HARGHITA	ADRESA LUCRARE PIATA LIBERTATII, NR.5, MUN. MIERCUREA CIUC, JUD. HARGHITA		Faza DALI APR. 2023
SPECIFICATIE / NUME / SEMNATURA	DENUMIRE PLANSA		Scara 1:100
SEF PROIECT: arh. Razvan ENESCU	RELEVEU DE ARHITECTURA PLAN ETAJ 2		
PROIECTAT: arh. Nana IVAN			
DESENAT: arh. Nana IVAN			Plansa nr. RLV-05

Este interzisa copierea, multiplicarea si inglobarea documentatiei fara aprobarea scrisa a S.C. ARTOPIC WORKSHOP S.R.L.

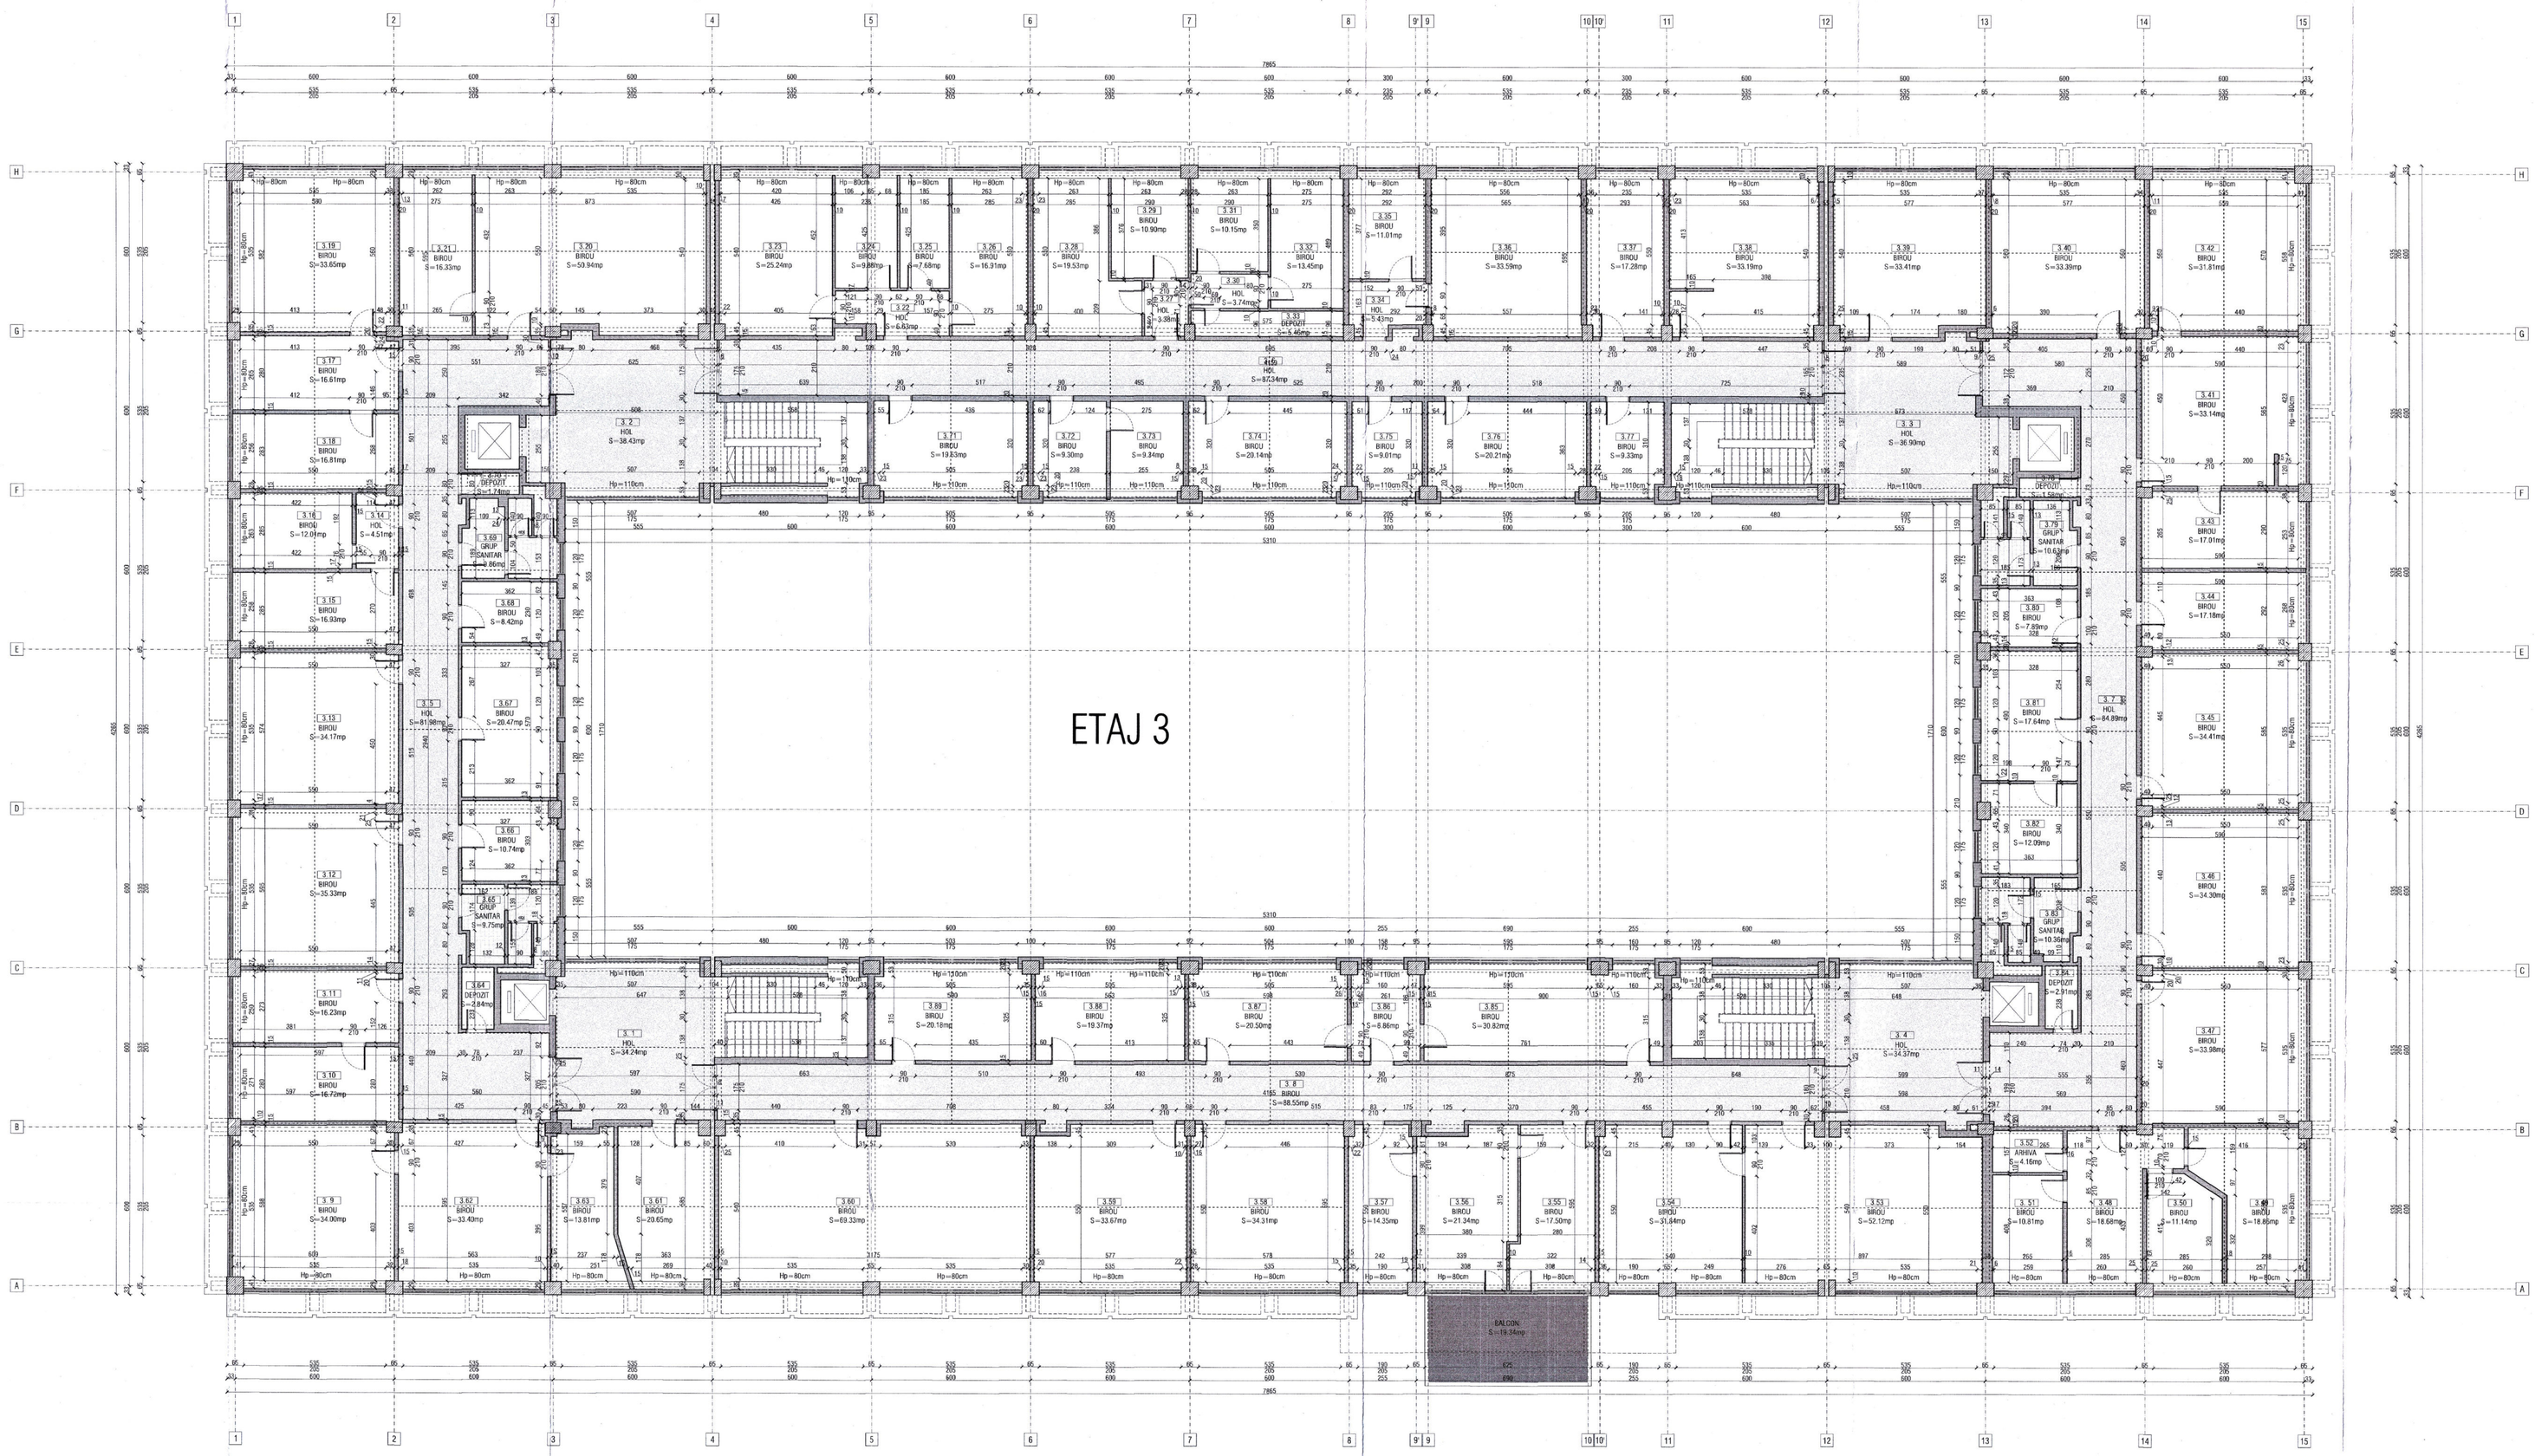

PROIECTANT GENERAL S.C. ARTOPIC WORKSHOP S.R.L.	BENEFICIAR: CONSILIUL JUDETEAN HARGHITA
DENUMIRE LUCRARE CRESTEREA EFICIENTEI ENERGETICE A PALATULUI ADMINISTRATIV AL JUDETULUI HARGHITA	ADRESA LUCRARE PIATA LIBERTATII, NR.5, MUN. MIERCUREA CIUC , JUD. HARGHITA
SPECIFICATIE / NUME	DENUMIRE PLANSA
SEF PROIECT: arh. Razvan ENESCU	RELEVEU DE ARHITECTURA PLAN ETAJ 3
PROIECTAT: arh. Nana IVAN	
DESENAT: arh. Nana IVAN	

SEMNATURA

Proiect nr. 23312/2023
Faza DALI APR. 2023
Scara 1:100
Planșa nr. RLV-06

Este interzisă copierea, multiplicarea și înșușirea documentației fără aprobarea scrisă a S.C. ARTOPIC WORKSHOP S.R.L.

NEGOESCU T. GABRIEL
ARHITECT
NR. 07107

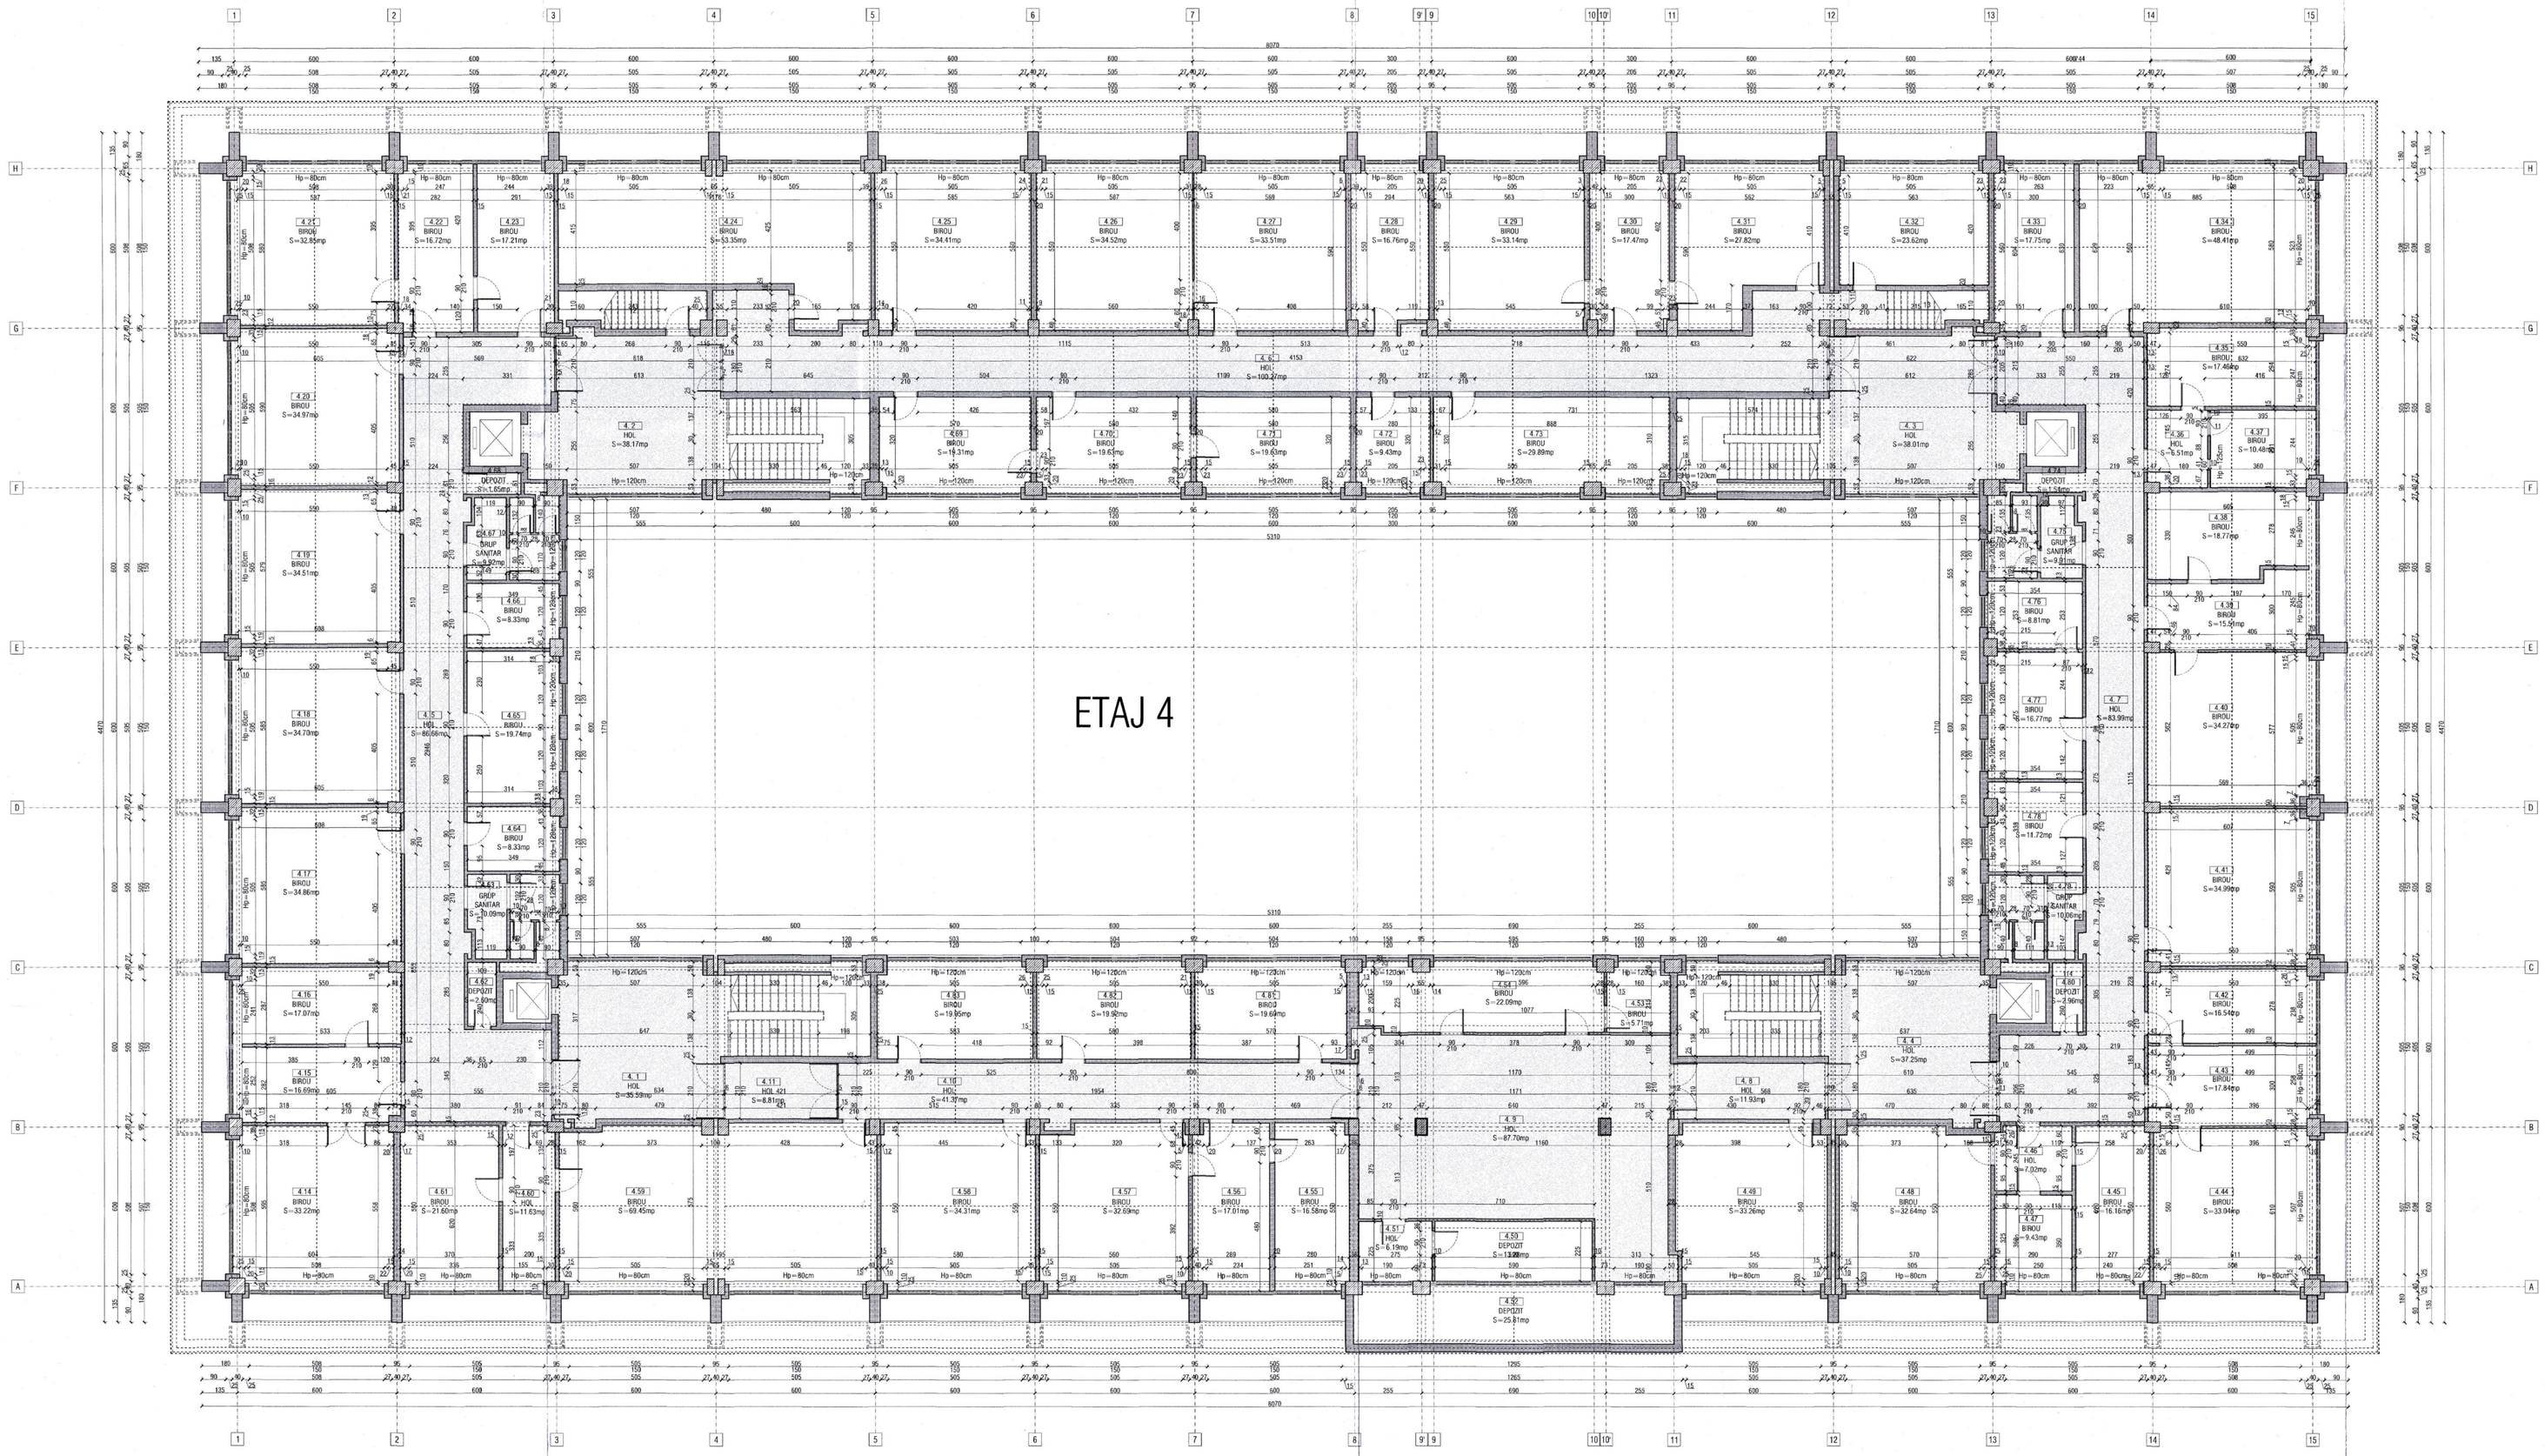

PROIECTANT GENERAL S.C. ARTOPIC WORKSHOP S.R.L.	BENEFICIAR: CONSILIUL JUDETEAN HARGHITA
DENUMIRE LUCRARE CRESTEREA EFICIENTEI ENERGETICE A PALATULUI ADMINISTRATIV AL JUDETULUI HARGHITA	ADRESA LUCRARE PIATA LIBERTATII, NR.5, MUN. MIERCUREA CIUC , JUD. HARGHITA
SPECIFICATIE / NUME / SEMNATURA	DENUMIRE PLANSA
SEF PROIECT: arh. Razvan ENESCU	RELEVEU DE ARHITECTURA PLAN ETAJ 4
PROIECTAT: arh. Nana IVAN	
DESENAT: arh. Nana IVAN	

Proiect nr. 23112/2023
Faza DALI APR. 2023
Scara 1:100
Planșa nr. RLV-07

Este interzisa copierea, multiplicarea ori inscrierea documentatiei fara aprobarea scrisa a S.C. ARTOPIC WORKSHOP S.R.L.

PROIECTANT GENERAL
S.C. ARTOPIC WORKSHOP S.R.L.

DENUMIRE LUCRARE
CRESTEREA EFICIENTEI ENERGETICE A PALATULUI ADMINISTRATIV
AL JUDETULUI HARGHITA

SPECIFICATIE	NUME
SEF PROIECT	arh. Razvan ENESCU
PROIECTAT	arh. Nana IVAN
DESENAT	arh. Nana IVAN

Este interzisa copierea, multiplicarea si reproducerea documentatiei fara aprobarea scrisa a S.C. ARTOPIC WORKSHOP S.R.L.

BENEFICIAR:
CONSILIUL JUDETEAN HARGHITA

ADRESA LUCRARE
PIATA LIBERTATII, NR.5, MUN. MIERCUREA CIUC, JUD. HARGHITA

DENUMIRE PLANSA
SEMNATURA

RELEVEU DE ARHITECTURA
PLAN INVELITOARE

Proiect nr. 23312/2023
Faza DALI
APR. 2023
Scara 1:100
Planse nr. RI/48

NEGOESCU T. GABRIEL * ARHITECT * VERIFICATOR

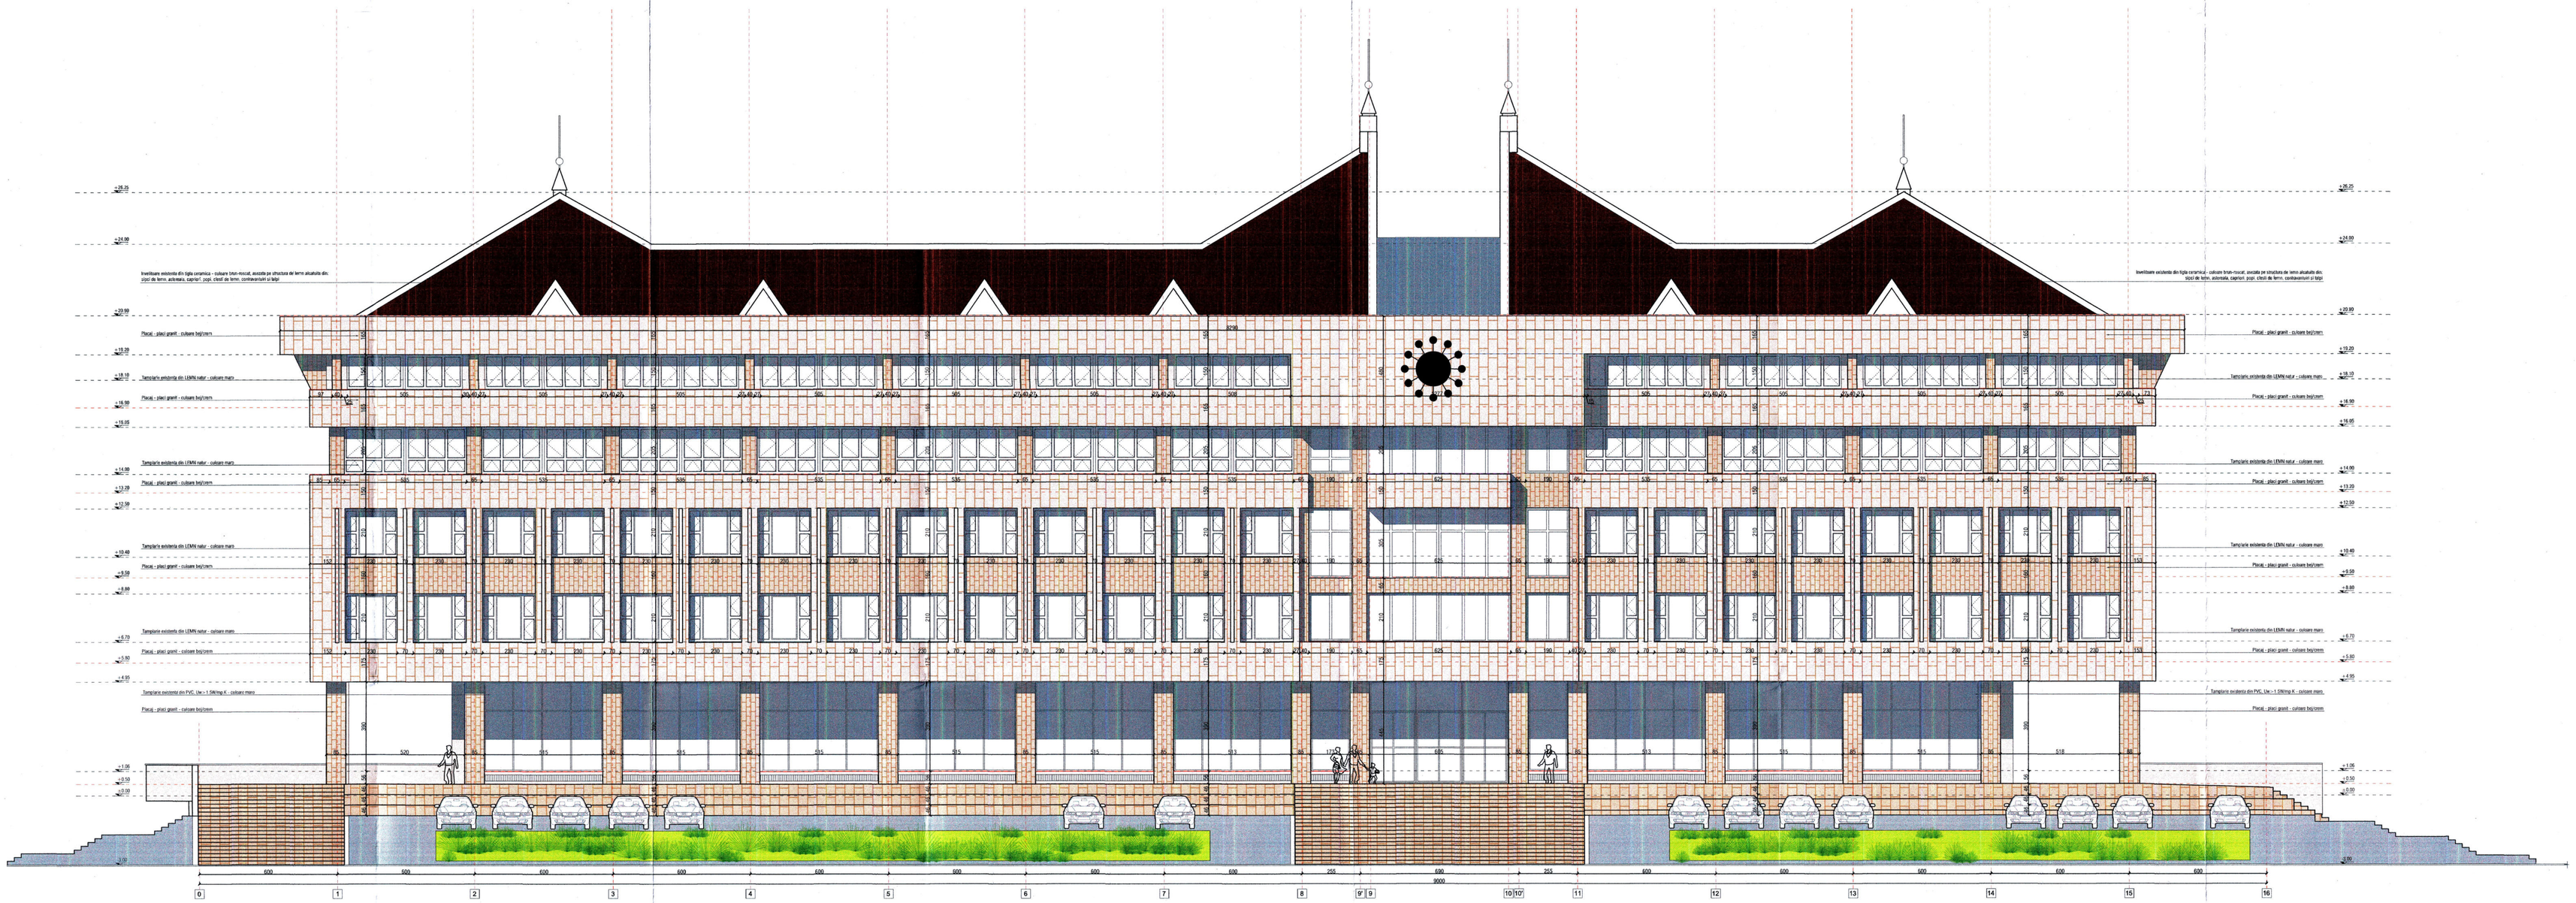

NEGOESCU T. GABRIEL
ROMÂNIA
CAT
NR. 07107
M.L.P.D.E.
ARHITECT
VERIFICATOR PROIECTE

PROIECTANT GENERAL S.C. ARTOPIC WORKSHOP S.R.L.		BENEFICIAR: CONSILIUL JUDETEAN HARGHITA	Proiect nr. 23312/2023
DENUMIRE LUCRARE CRESTEREA EFICIENTEI ENERGETICE A PALATULUI ADMINISTRATIV AL JUDETULUI HARGHITA		ADRESA LUCRARE PIATA LIBERTATII, NR.5, MUN. MIERCUREA CIUC , JUD. HARGHITA	Faza DALI APR. 2023
SPECIFICATIE	NUME	SEMNATURA	DENUMIRE PLANSA
SEF PROIECT	arh. Razvan ENESCU		Scara 1:100
PROIECTAT	arh. Nana IVAN		RELEVEU DE ARHITECTURA FATADA EST
DESENAT	arh. Nana IVAN		Plansa nr. RLV-09

Este interzisa copierea, multiplicarea si /sau utilizarea documentatiei fara aprobarea scrisa a S.C. ARTOPIC WORKSHOP S.R.L.

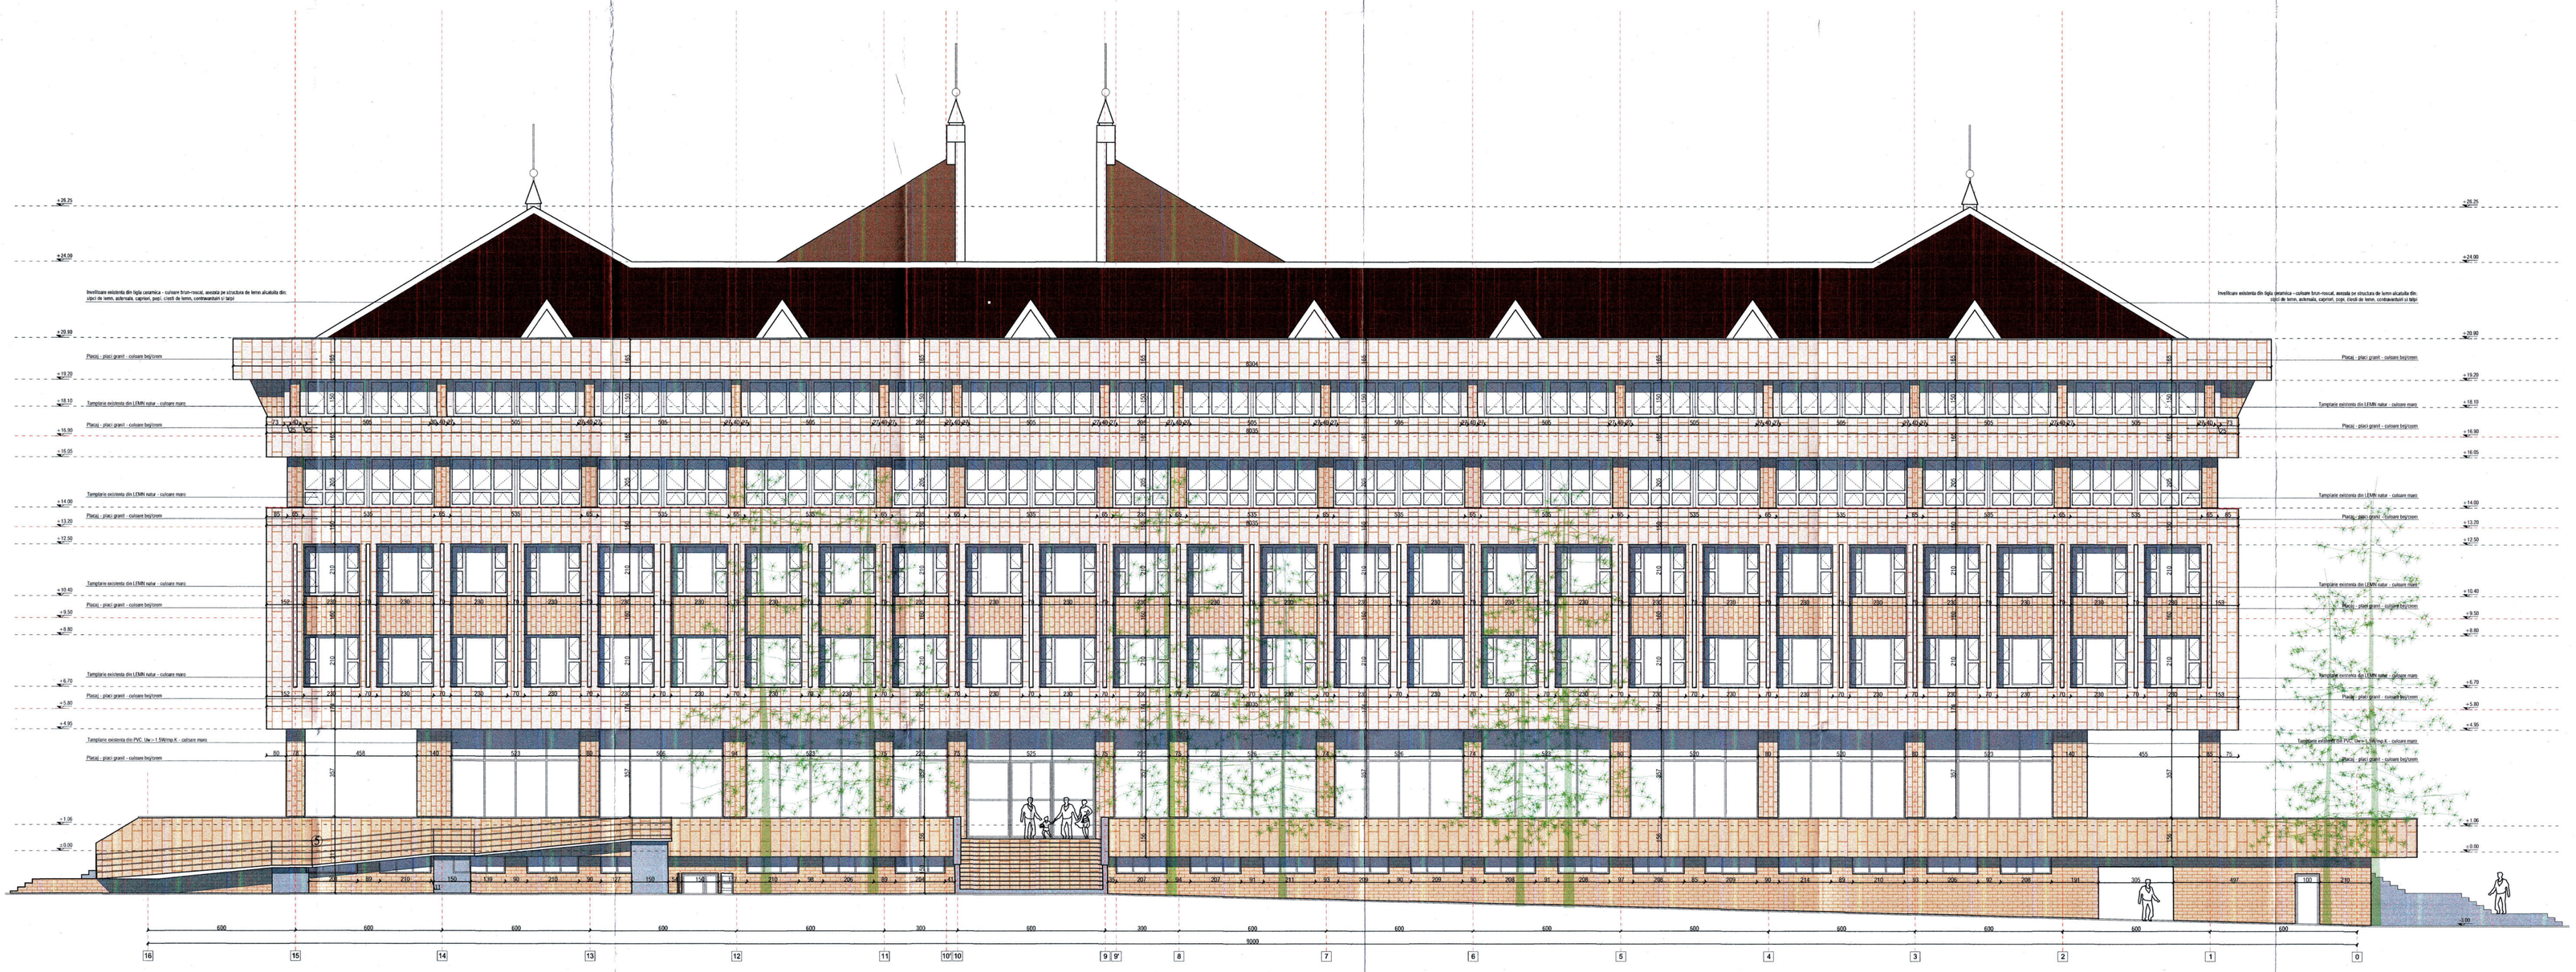

NEGOESCU T. GABRIEL
ROMÂNIA
C.T.C.
NR. 07107
M.E.D.I.U.
ARHITECT
VERIFICATOR PROIECTE

PROIECTANT GENERAL S.C. ARTOPIC WORKSHOP S.R.L.		BENEFICIAR: CONSILIUL JUDETEAN HARGHITA	Proiect nr. 23312/2023
DENUMIRE LUCRARE CRESTEREA EFICIENTEI ENERGETICE A PALATULUI ADMINISTRATIV AL JUDETULUI HARGHITA		ADRESA LUCRARE PIATA LIBERTATII, NR.5, MUN. MIERCUREA CIUC , JUD. HARGHITA	Faza DALI APR. 2023
SPECIFICATIE	NUME	SEMNATURA	DENUMIRE PLANSA	Scara 1:100
SEF PROIECT	arh. Razvan ENESCU	Razvan ENESCU	RELEVEU DE ARHITECTURA FATADA VEST	
PROIECTAT	arh. Nana IVAN			
DESENAT	arh. Nana IVAN			Plansa nr. RLV-10

Este interzisa copierea, multiplicarea si impumutarea documentatiei fara aprobarea scrisa a S.C. ARTOPIC WORKSHOP S.R.L.

+26.25
+24.00
+20.90
+19.20
+18.10
+16.90
+16.05
+14.00
+13.20
+12.50
+10.40
+9.59
+8.80
+6.79
+5.80
+4.95
+1.06
±0.00
-3.00

Invelitoare existenta din tigla ceramica - culoare brun-roscat, asezata pe structura de lemn alcatuita din: sipci de lemn, astereala, capriori, pozi, clesti de lemn, contravantuiri si talpi

Placaj - placi granit - culoare bej/crem

Tamplarie existenta din LEMN natur - culoare maro

Placaj - placi granit - culoare bej/crem

Tamplarie existenta din LEMN natur - culoare maro

Placaj - placi granit - culoare bej/crem

Tamplarie existenta din LEMN natur - culoare maro

Placaj - placi granit - culoare bej/crem

Tamplarie existenta din LEMN natur - culoare maro

Placaj - placi granit - culoare bej/crem

Tamplarie existenta din PVC, Uw > 1.5W/mp.K - culoare maro

Placaj - placi granit - culoare bej/crem

Balustrada metalica -mov

Rampa persoane cu dizabilitati

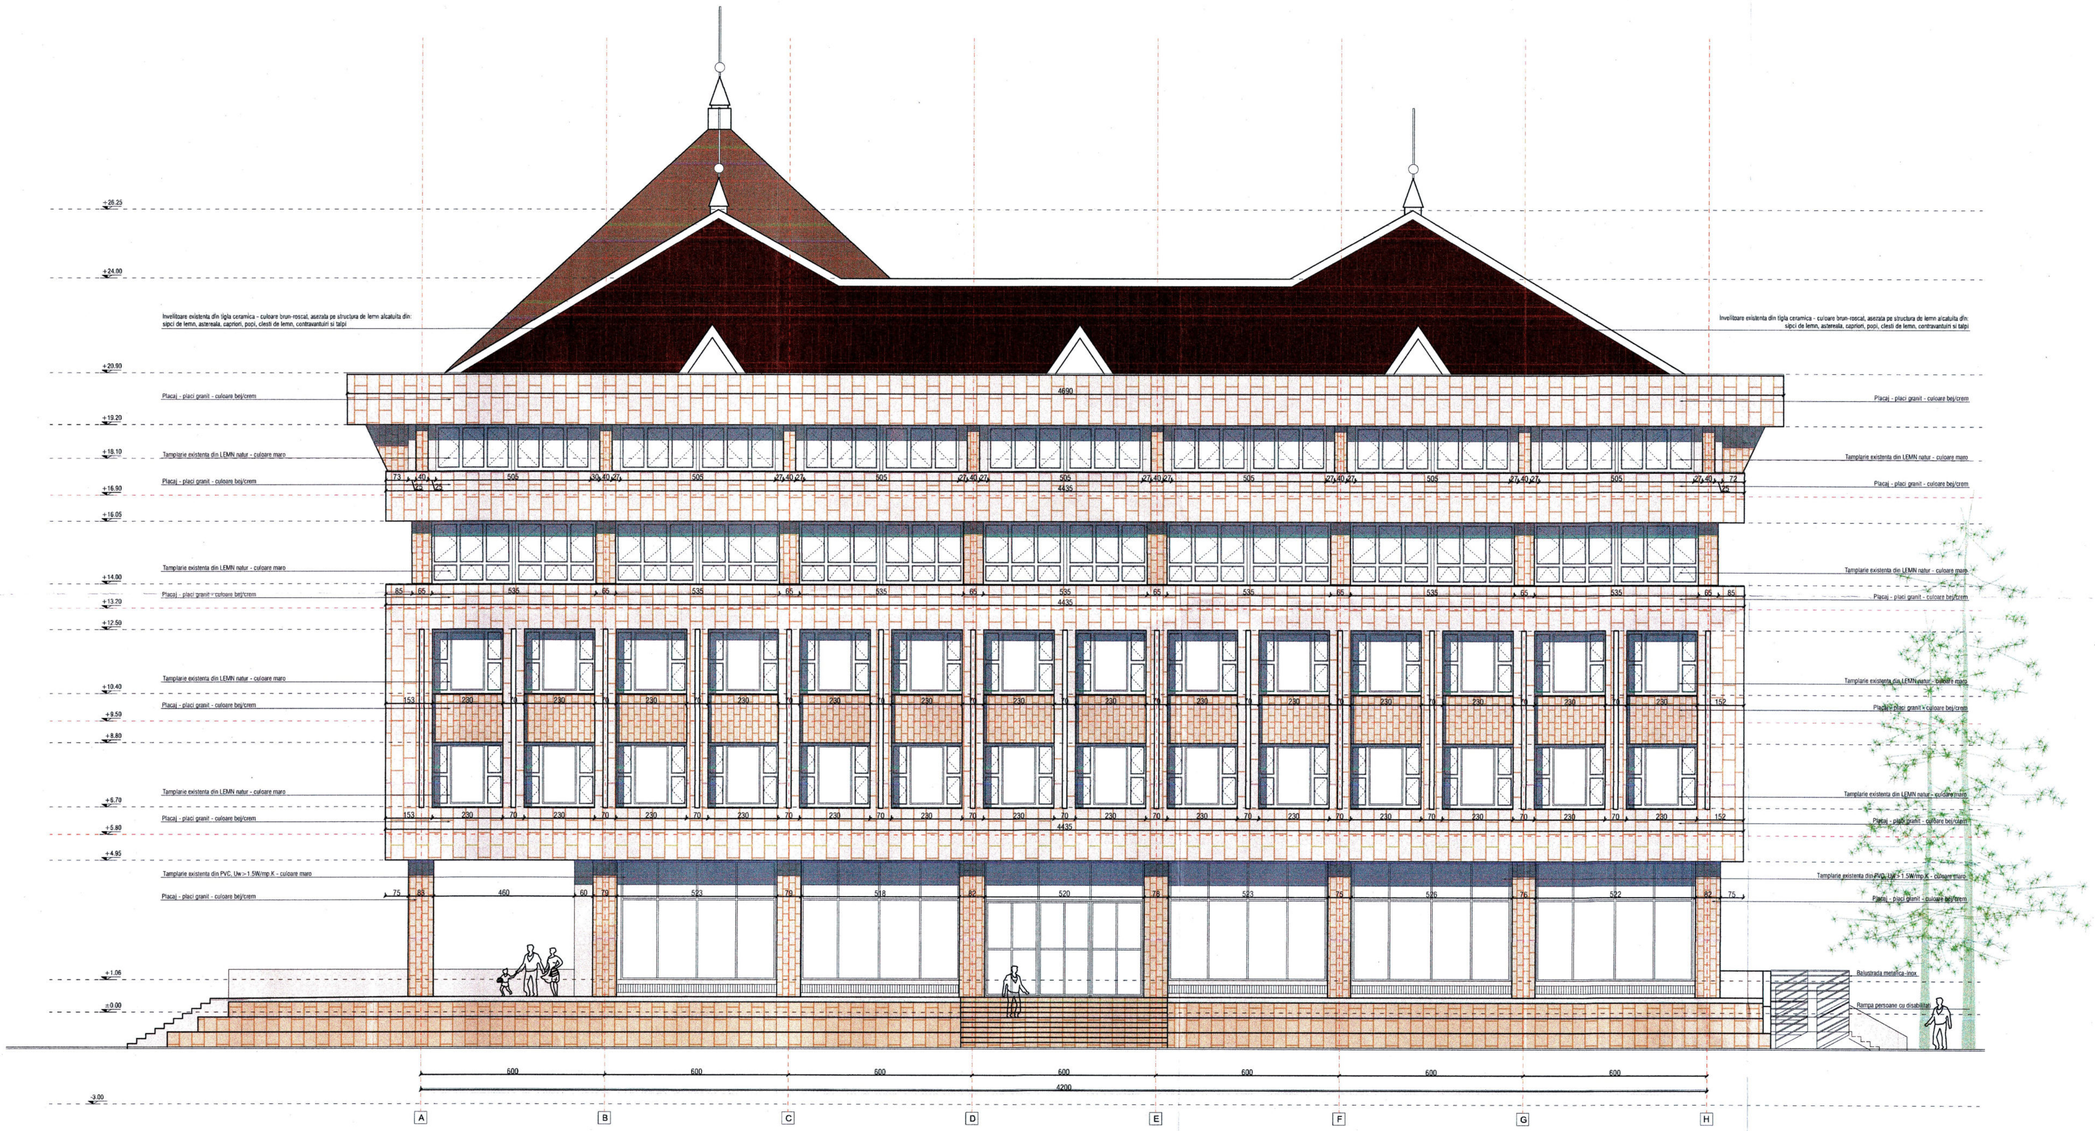
4690
73 40 25 505 30 40 27 505 27 40 27 505 27 40 27 505 4435 505 27 40 27 505 27 40 27 505 27 40 27 505 27 40 72 25
85 65 535 65 535 65 535 65 535 4435 65 535 65 535 65 535 65 85
153 230 70 230 70 230 70

+26.25
+24.00
+20.90
+19.20
+18.10
+16.90
+16.05
+14.00
+13.20
+12.50
+10.40
+9.50
+8.80
+6.70
+5.80
+4.95
+1.06
+0.50
±0.00
-3.00

Invelitoare existenta din tigla ceramica - culoare brun-roscat, asezata pe structura de lemn alcatuita din: astri de lemn, astereala, capriori, popi, cleisti de lemn, contravantuiri si latai

Placaj - placi granit - culoare bej/crem

Tamplarie existenta din LEMN natur - culoare maro

Tamplarie existenta din PVC, Uw>= 1.5W/mp.K - culoare maro

6690
4435
5373

600 600 600 600 600 600 600 600
4200

H G F E D C B A

0 1 5 10

S.C. ARTOPIC WORKSHOP S.R.L.
CAMERA ARHITECTILOR DIN ROMANIA
Răzvan ENESCU
Arhitect
Cod de autentificare

NEGOESCU T. GABRIEL
ROMÂNIA M.T.C.
NR. 07107
ARHITECT
VERIFICATOR PROIECTE

PROIECTANT GENERAL S.C. ARTOPIC WORKSHOP S.R.L.	BENEFICIAR: CONSILIUL JUDETEAN HARGHITA
DENUMIRE LUCRARE CRESTEREA EFICIENTEI ENERGETICE A PALATULUI ADMINISTRATIV AL JUDETULUI HARGHITA	ADRESA LUCRARE PIATA LIBERTATII, NR.5, MUN. MIERCUREA CIUC , JUD. HARGHITA
DENUMIRE PLANSA RELEVEU DE ARHITECTURA FATADA SUD	

SPECIFICATIE	NUME	SEMNATURA
SEF PROIECT	arh. Razvan ENESCU	
PROIECTAT	arh. Nana IVAN	
DESENAT	arh. Nana IVAN	

Proiect nr.	23312/2023
Faza	DALI
	APR. 2023
Scara	1:100
Plansa nr.	RLV-12

Este interzisa copierea, multiplicarea si impumutarea documentatiei fara aprobarea scrisa a S.C. ARTOPIC WORKSHOP S.R.L.

PROIECTANT GENERAL S.C. ARTOPIC WORKSHOP S.R.L.	
OBIECTUL LUCRARII CISTERNA EFICIENTEI ENERGETICE A PALATULUI ADMINISTRATIV AL JUDETULUI HARGHITA	
BENEFICIAR: CONSILIUL JUDETEAN HARGHITA	ADRESA LUCRARII PIATA UIERTATII, NR.5, MUN. MIERCUREA CIUC, JUD. HARGHITA
SPECIFICATIE DENUMIRE PLANSA	Faza DALI
SEF PROIECT ing. Razvan ENESCU	Scara 1:100
PROIECTAT ing. Ivana IVAN	
DESENAT ing. Ivana IVAN	
REALIZAT DE ARHITECTURA FATADA INTEROARA EST	Plansa nr. RLV-13

Este interzisa copierea, multiplicarea si prezentarea documentelor fara acordul scris al S.C. ARTOPIC WORKSHOP S.R.L.

Proiect nr.
2331/2/2023

Data
APR. 2023

VERIFICATOR PROIECTE
NEGOESCU T. GABRIEL
ARHITECT
DR. ARH. 07107

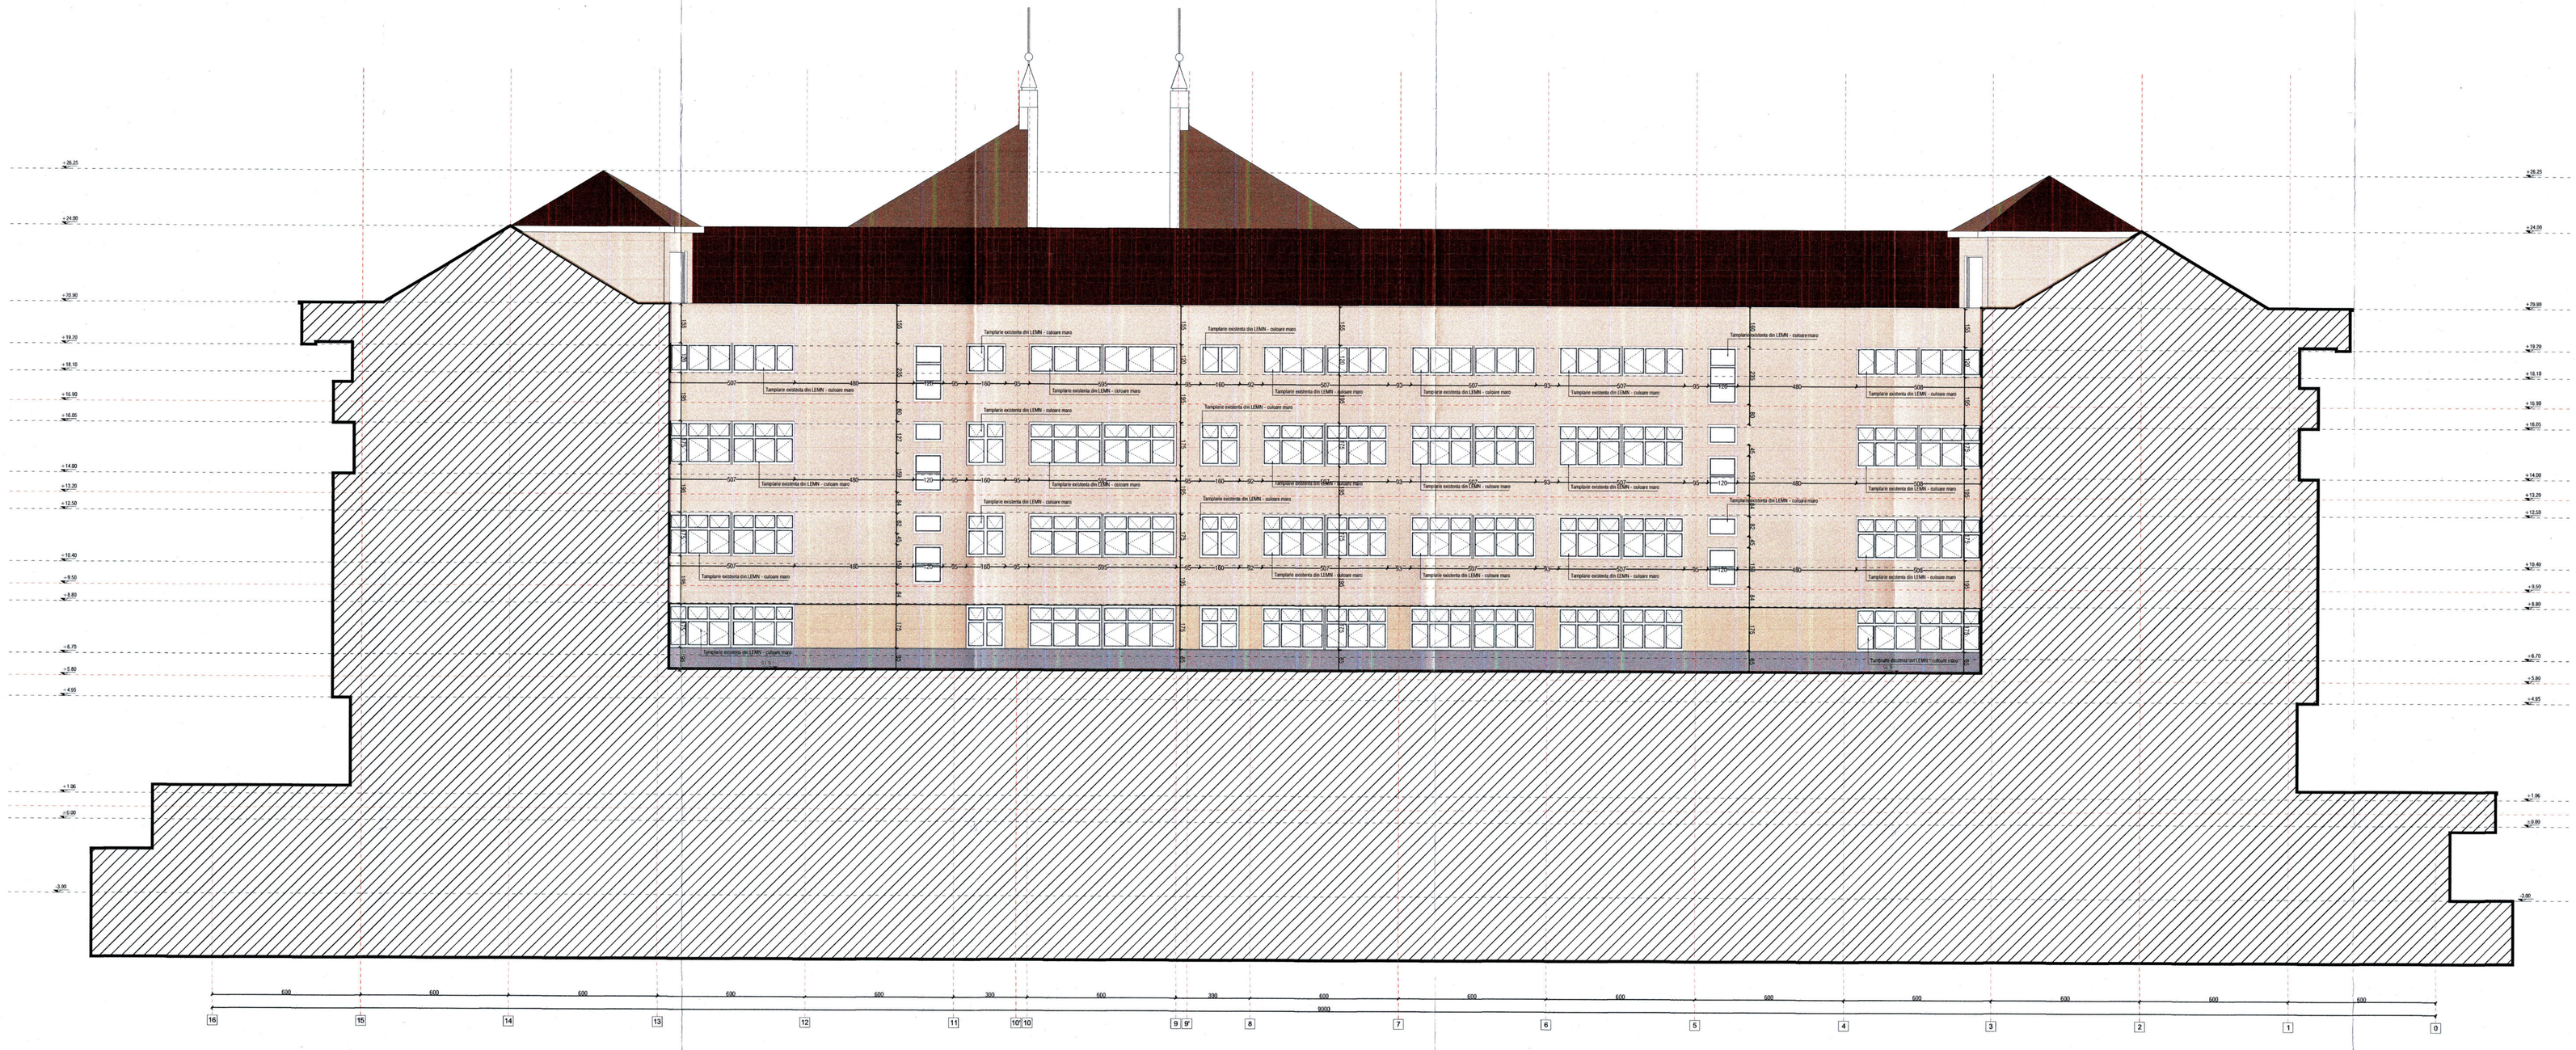
+28.25
+24.50
+22.90
+19.20
+18.10
+15.50
+14.80
+13.20
+12.50
+10.40
+9.50
+8.80
+8.70
+2.80
+1.95
-1.96
-2.90
-3.95
Tamplarie exterioara din LEMN - culoare maro
Tamplarie exterioara din LEMN - culoare maro
Tamplarie exterioara din LEMN - culoare maro

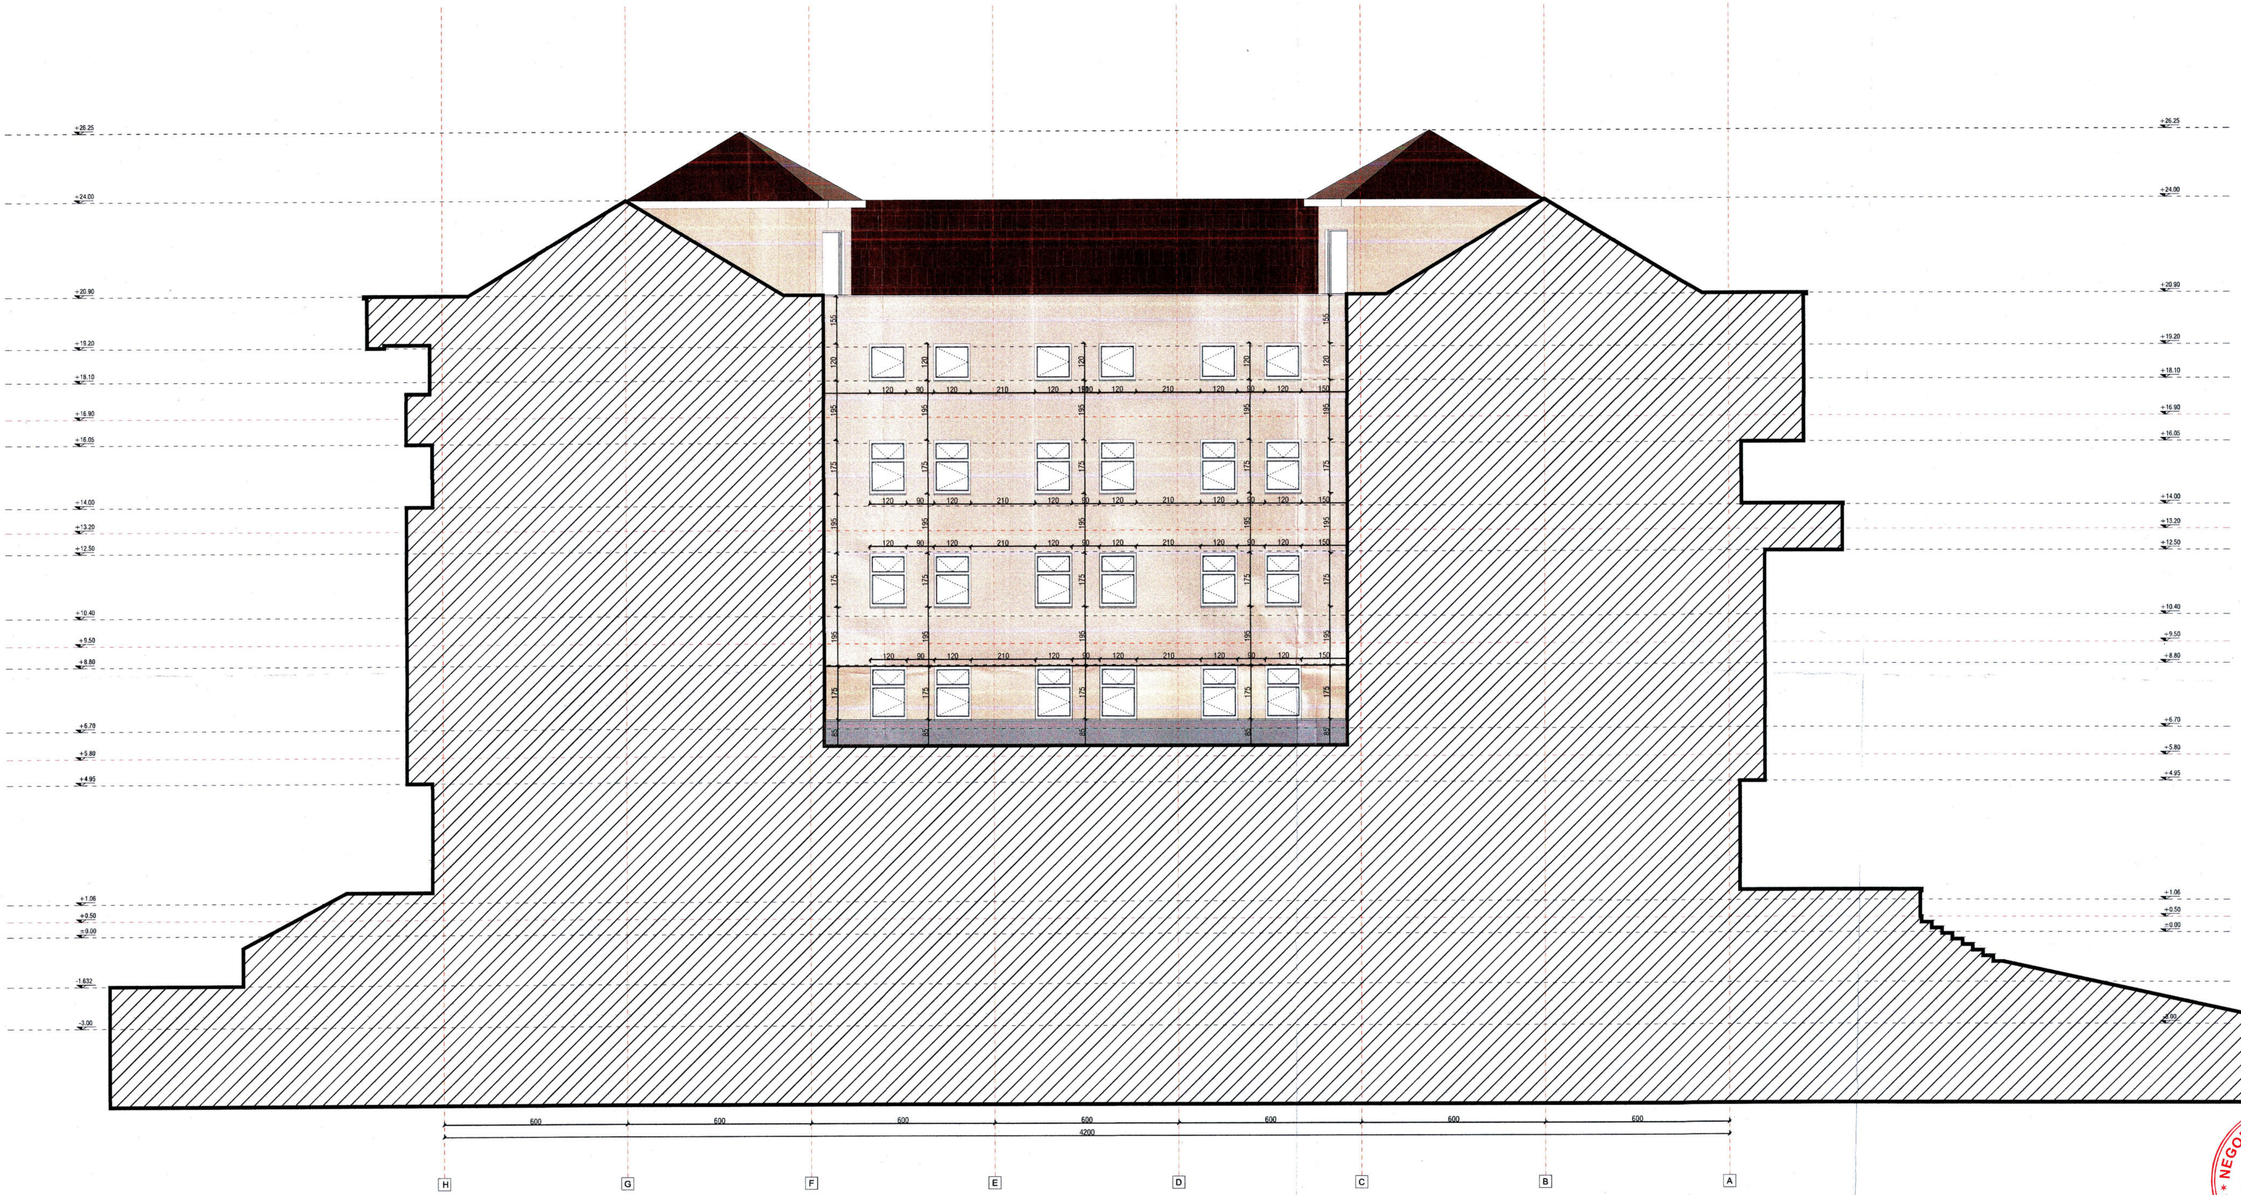

NEGOESCU T. GABRIEL
ROMÂNIA
M.T.C.T.
NR. 07107
B.V.E.D.E.F.
ARHITECT
VERIFICATOR PROIECTE

PROIECTANT GENERAL S.C. ARTOPIC WORKSHOP S.R.L.		BENEFICIAR: CONSILIUL JUDETEAN HARGHITA	Proiect nr. 23312/2023
DENUMIRE LUCRARE CRESTEREA EFICIENTEI ENERGETICE A PALATULUI ADMINISTRATIV AL JUDETULUI HARGHITA		ADRESA LUCRARE PIATA LIBERTATII, NR.5, MUN. MIERCUREA CIUC , JUD. HARGHITA	Faza DALI APR. 2023
SPECIFICATIE	NUME	SEMNATURA	DENUMIRE PLANSA
SEF PROIECT	arh. Razvan ENESCU		RELEVEU DE ARHITECTURA FATADA INTERIOARA SUD/ FATADA INTERIOARA NORD
PROIECTAT	arh. Nana IVAN		Scara 1:100
DESENAT	arh. Nana IVAN		Plansa nr. RLV-15

Este interzisa copierea, multiplicarea si imprumutarea documentatiei fara aprobarea scrisa a S.C. ARTOPIC WORKSHOP S.R.L.

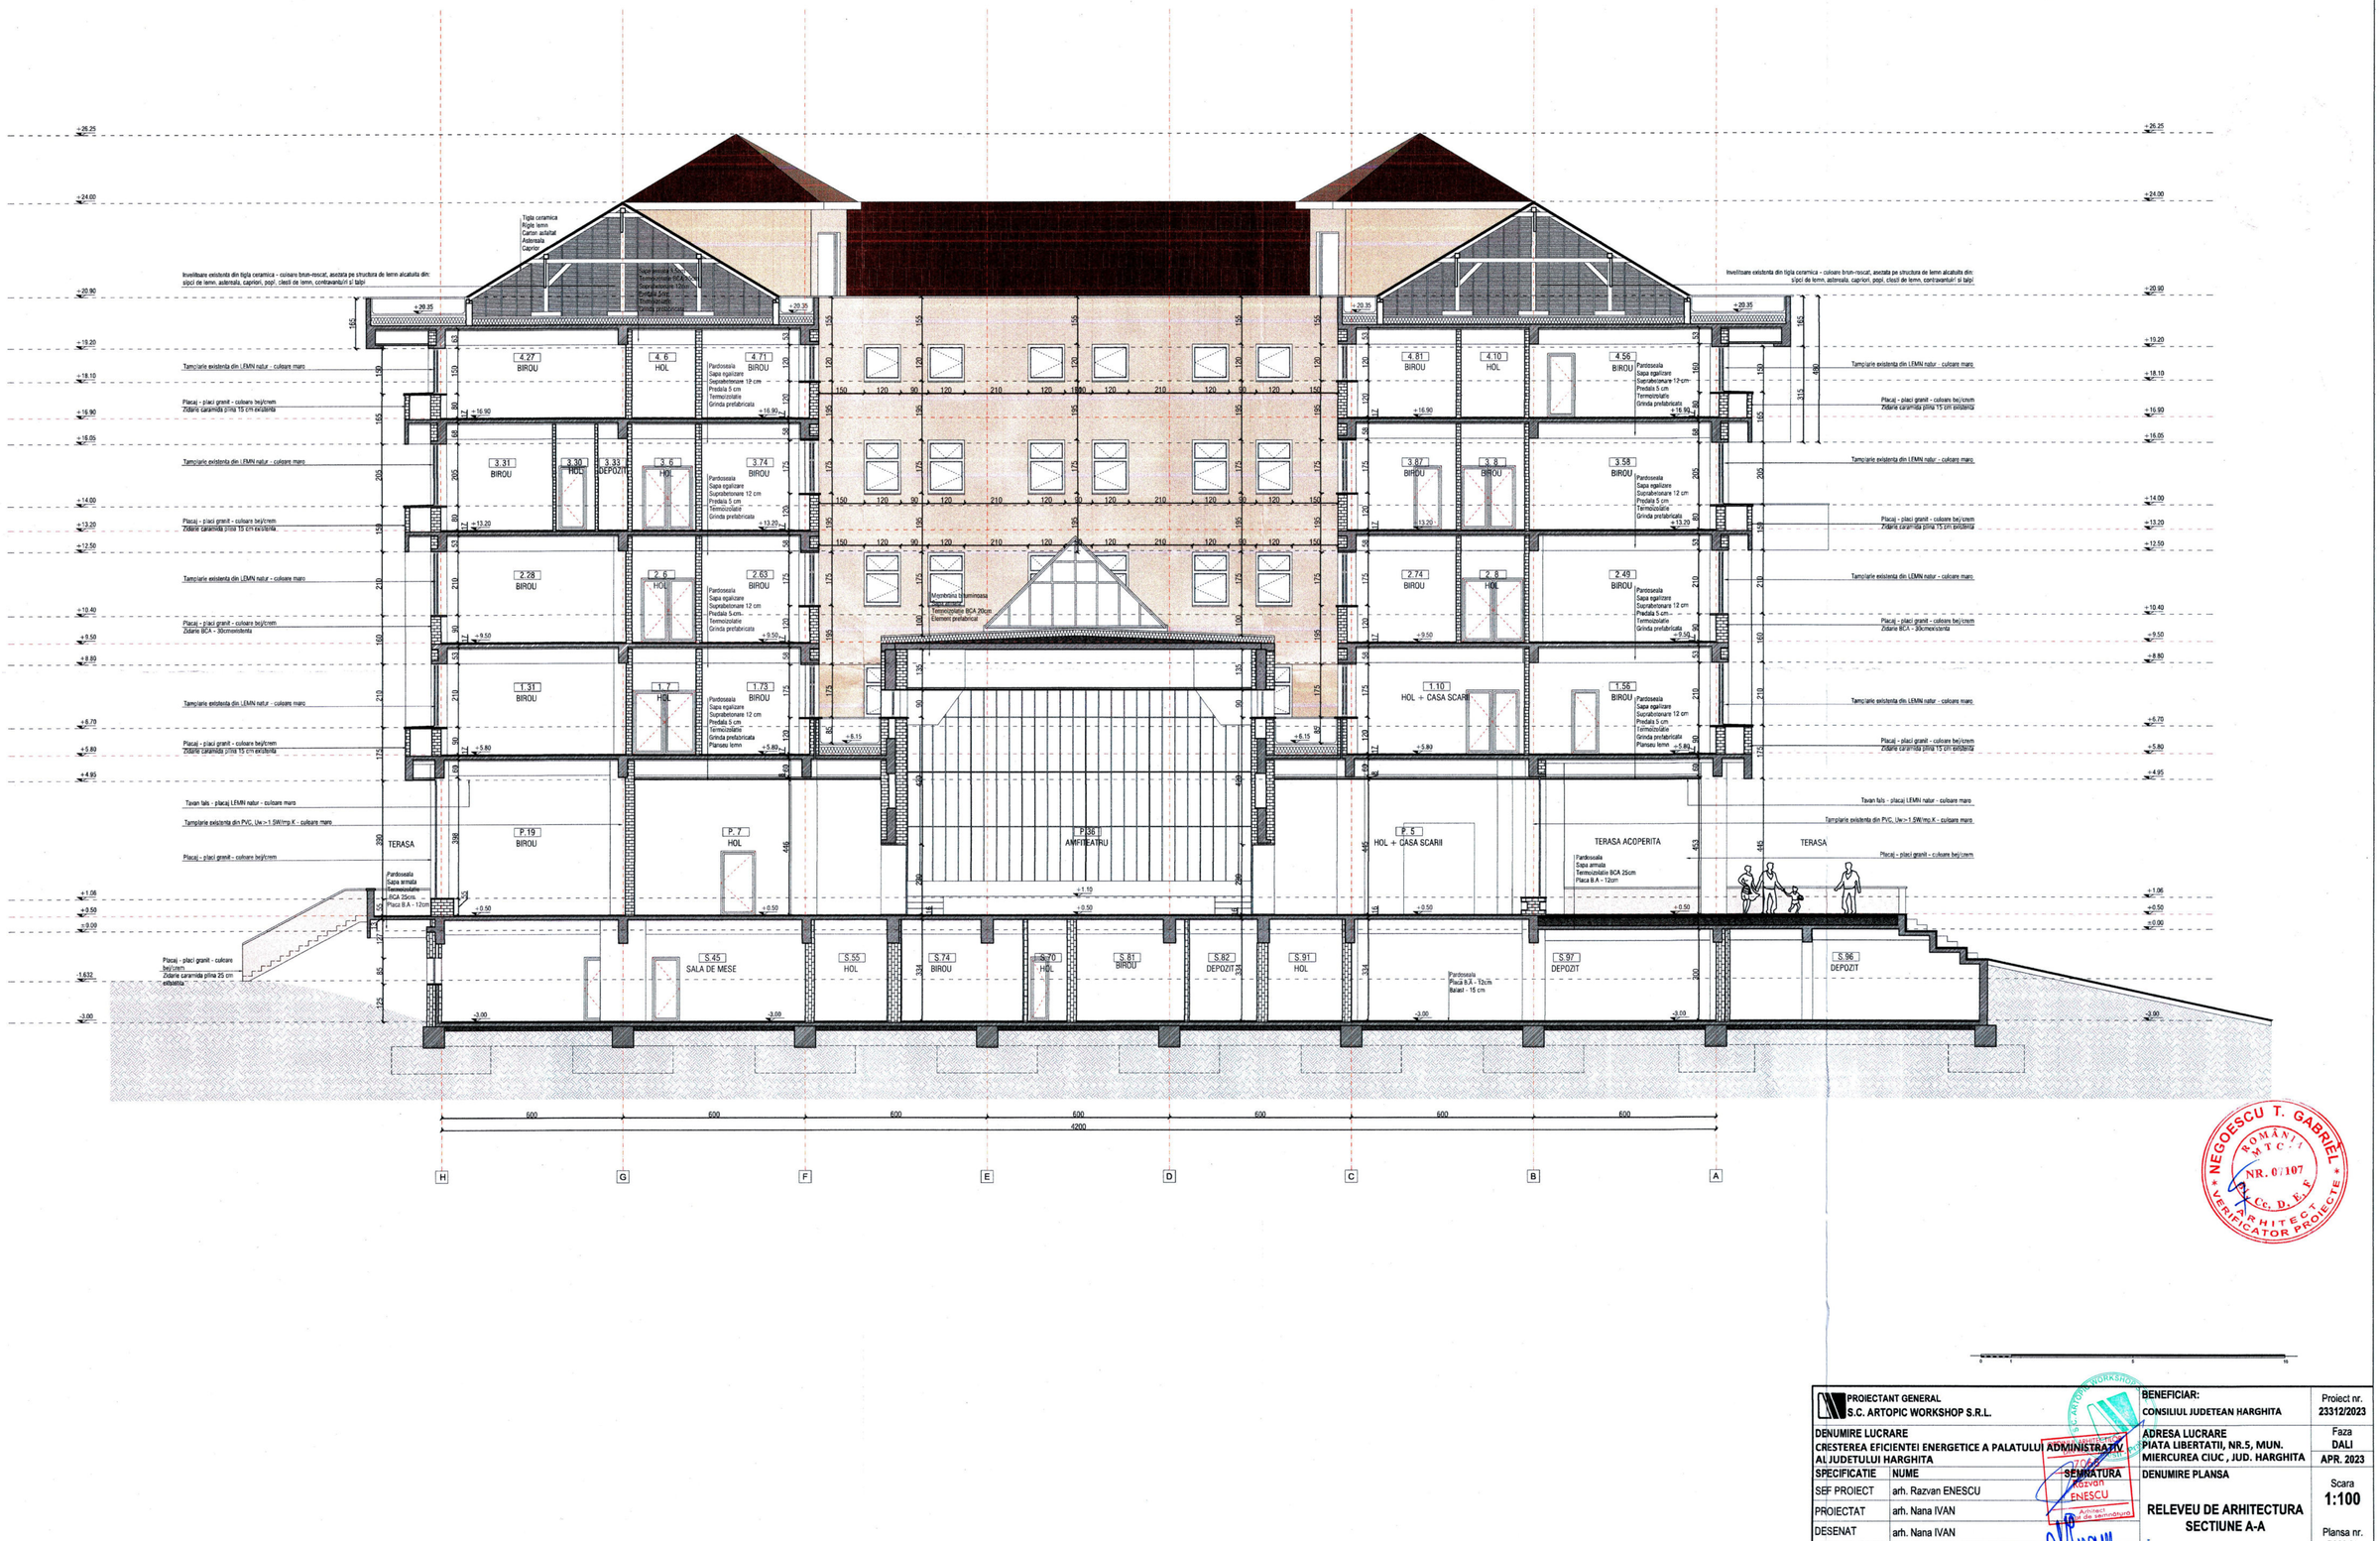

NEGOESCU T. GABRIEL ROMÂNIA MTC NR. 07107 Cc, D, E, F ARHITECT VERIFICATOR PROIECTE

PROIECTANT GENERAL S.C. ARTOPIC WORKSHOP S.R.L.		BENEFICIAR: CONSILIUL JUDETEAN HARGHITA	Proiect nr. 23312/2023
DENUMIRE LUCRARE CRESTEREA EFICIENTEI ENERGETICE A PALATULUI ADMINISTRATIV AL JUDETULUI HARGHITA		ADRESA LUCRARE PIATA LIBERTATII, NR.5, MUN. MIERCUREA CIUC , JUD. HARGHITA	Faza DALI APR. 2023
SPECIFICATIE	NUME	SEMNATURA	DENUMIRE PLANSA
SEF PROIECT	arh. Razvan ENESCU		RELEVEU DE ARHITECTURA SECTIUNE A-A
PROIECTAT	arh. Nana IVAN		Scara 1:100
DESENAT	arh. Nana IVAN		Plansa nr. RLV-16

Este interzisa copierea, multiplicarea si impumutarea documentatiei fara aprobarea scrisa a S.C. ARTOPIC WORKSHOP S.R.L.

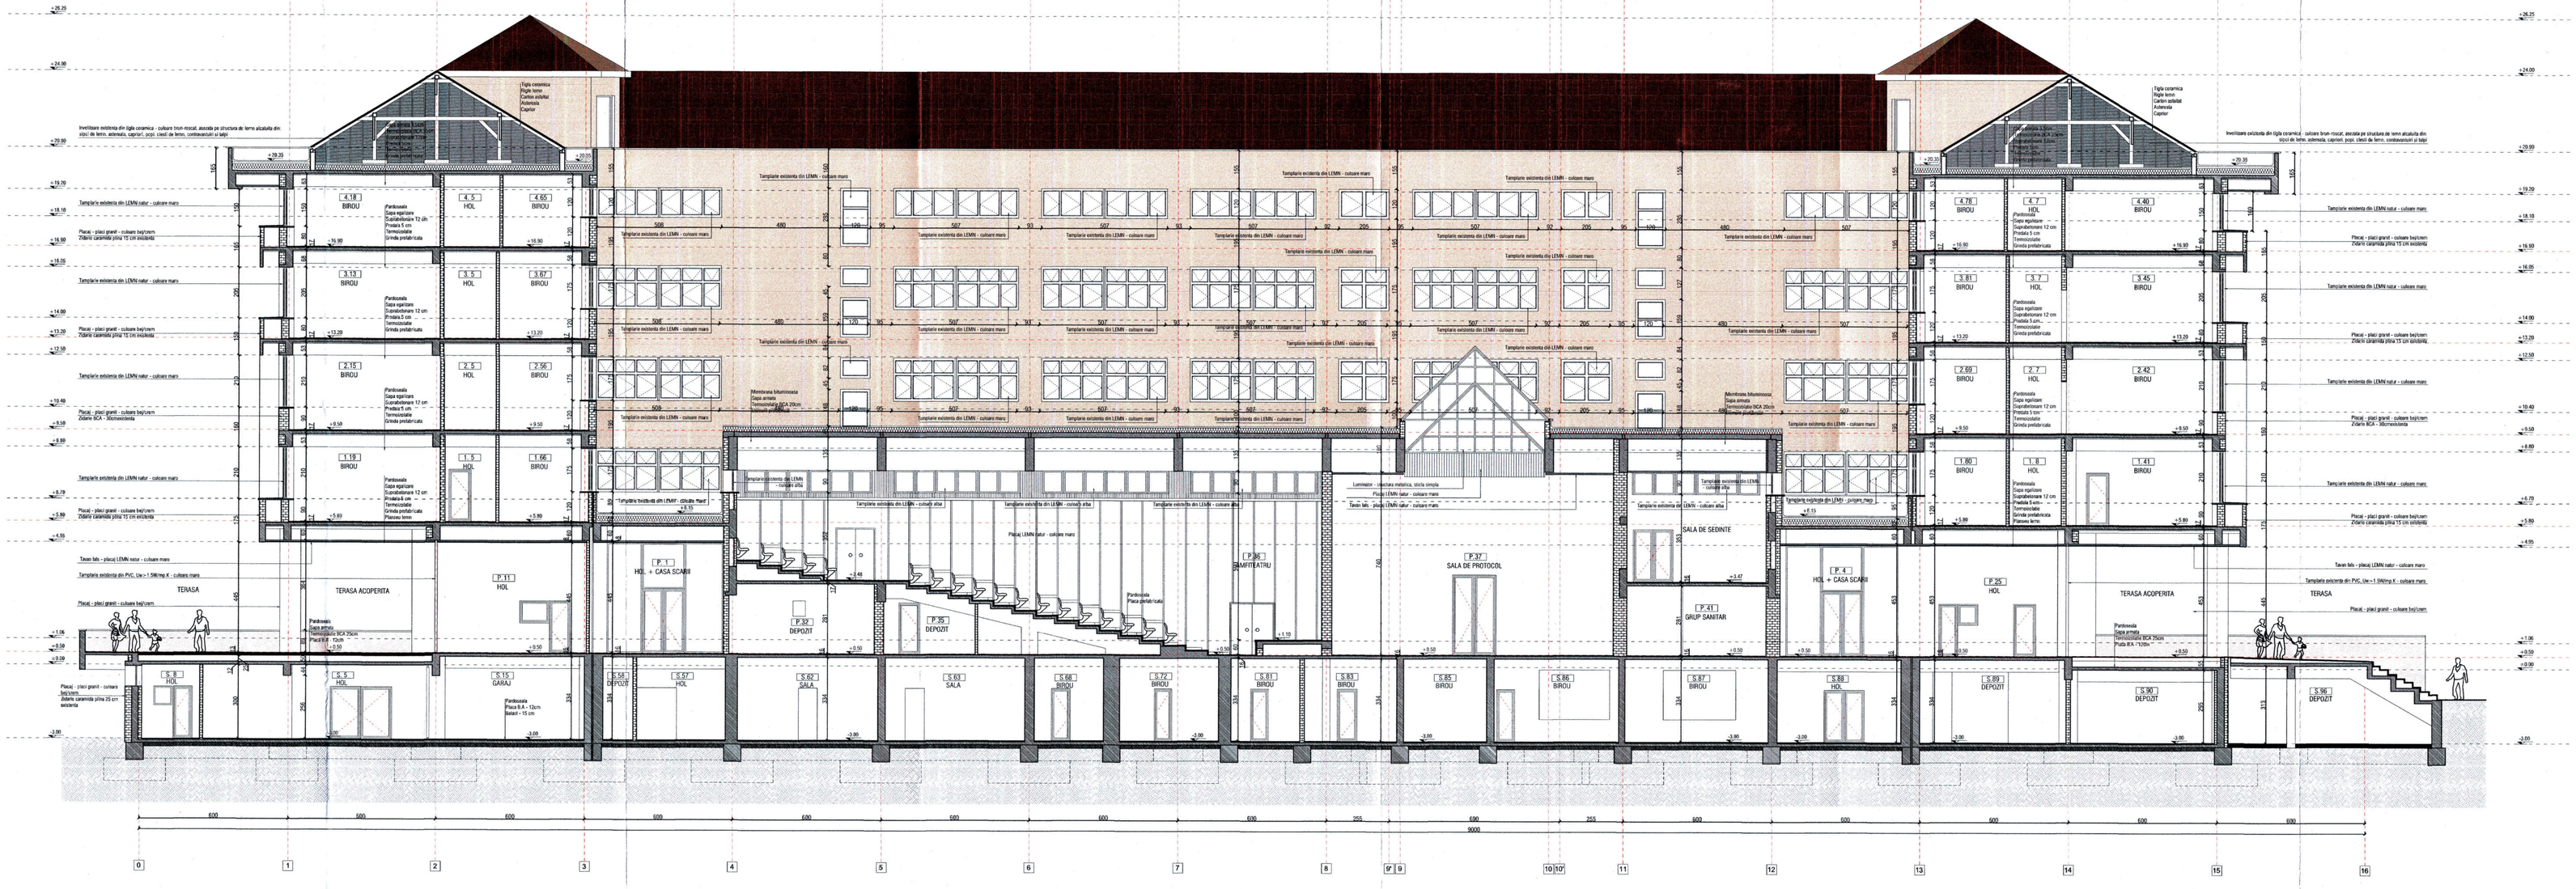
Tigla ceramica
Rigle lemn
Carton-bitilat
Hidroizo
Astar
Cuiere
Invelitoare existenta din tigla ceramica - culoare brun-roscat, asezata pe structura de lemn alcatuita din: sipci de lemn, astereala, capriori, pozi, cleti de lemn, contravantuiri si talpi
Tamplarie existenta din LEMN natur - culoare maro
Placaj - piatra grunt - culoare bej/cenusiu
Zidarie ceramida plina 15 cm existenta
Tamplarie existenta din LEMN - culoare maro
Membrana bituminoasa
Dala armata
Termoizolatie MCA 20cm
Bariera de vapori
Tencuiala interioara
Tamplarie existenta din LEMN - culoare alba
Tamplarie existenta din LEMN - culoare maro mat
Luminator - structura metalica, sticla simpla
Placaj LEMN natur - culoare maro
Tamplarie existenta din LEMN - culoare alba
Tamplarie existenta din LEMN - culoare maro
Tamplarie existenta din LEMN - culoare alba
Tamplarie existenta din LEMN - culoare maro mat
Tamplarie existenta din LEMN - culoare maro
Tamplarie existenta din LEMN - culoare maro
Tamplarie existenta din LEMN - culoare maro

BENEFICIAR:	CONSILIUL JUDETEAN HARGHITA	Proiect nr.	23312/2023
DENUMIRE LUCRARE	ADEASA LUCRARE	Faza	DALI
CREȘTEREA EFICIENȚEI ENERGETICE A PALATULUI ADMINISTRATIV	PLANȘA LIBERATĂ, NR.S, MUN.		
ALIMENTĂRI CUC. JUD. HARGHITA	MIERCUREA CIUC, JUD. HARGHITA	Scara	1:100
SPECIFICAȚIE	NUME	SEMNĂTURA	DESENAT ARH.
PROIECTAT	ARH. Ilona IVAN		
SEF PROIECT	ARH. Razvan ENESCU	ENESCU	
DESENAT	ARH. Ilona IVAN		
PROIECTANT GENERAL	S.C. ARTOPIC WORKSHOP S.R.L.		

PROPUNERE DE ARHITECTURĂ PLAN SUBSOL

Planșa nr. PRO-01

Este interzisă copierea, multiplicarea și prezentarea documentelor fără acordul scris al S.C. ARTOPIC WORKSHOP S.R.L.

ARHITECT T. GABRIEL JESCU
NR. 07169
ARHITECT
ARHITECTURĂ
ARHITECTURĂ
ARHITECTURĂ

PROIECTANT GENERAL
S.C. ARTOPIC WORKSHOP S.R.L.

BENEFICIAR:
CONSILIUL JUDETEAN HARGHITA

Proiect nr.
23312/2023

Faza
DALI
APR. 2023

Scara
1:100

Planse nr.
PRO-02

DENUMIRE LUCRARE
CRESTEREA EFICIENTEI ENERGETICE A PALATULUI ADMINISTRATIV AL JUDETULUI HARGHITA

ADRESA LUCRARE
PIATA LIBERTATII, NR.5, MUN. MIERCUREA CIUC, JUD. HARGHITA

SPECIFICATIE
NUME

DENUMIRE PLANSA
SCHEMA STRUCTURA

SEF PROIECT ing. Razvan ENESCU
PROIECTAT arh. Nana IVAN
DESENAT arh. Nana IVAN

PROPUNERE DE ARHITECTURA
PLAN PARTER

Este interzisa copierea, multiplicarea si imputernicirea documentatiei fara aprobarea scrisa a S.C. ARTOPIC WORKSHOP S.R.L.

S.C. ARTOPIC WORKSHOP S.R.L.

ARHITECT ROMEO NEGOESCU T. GABRIEL * ARHITECTURA * VERIFICATOR ATESTAT M.D.R.T. NR. 07107

N

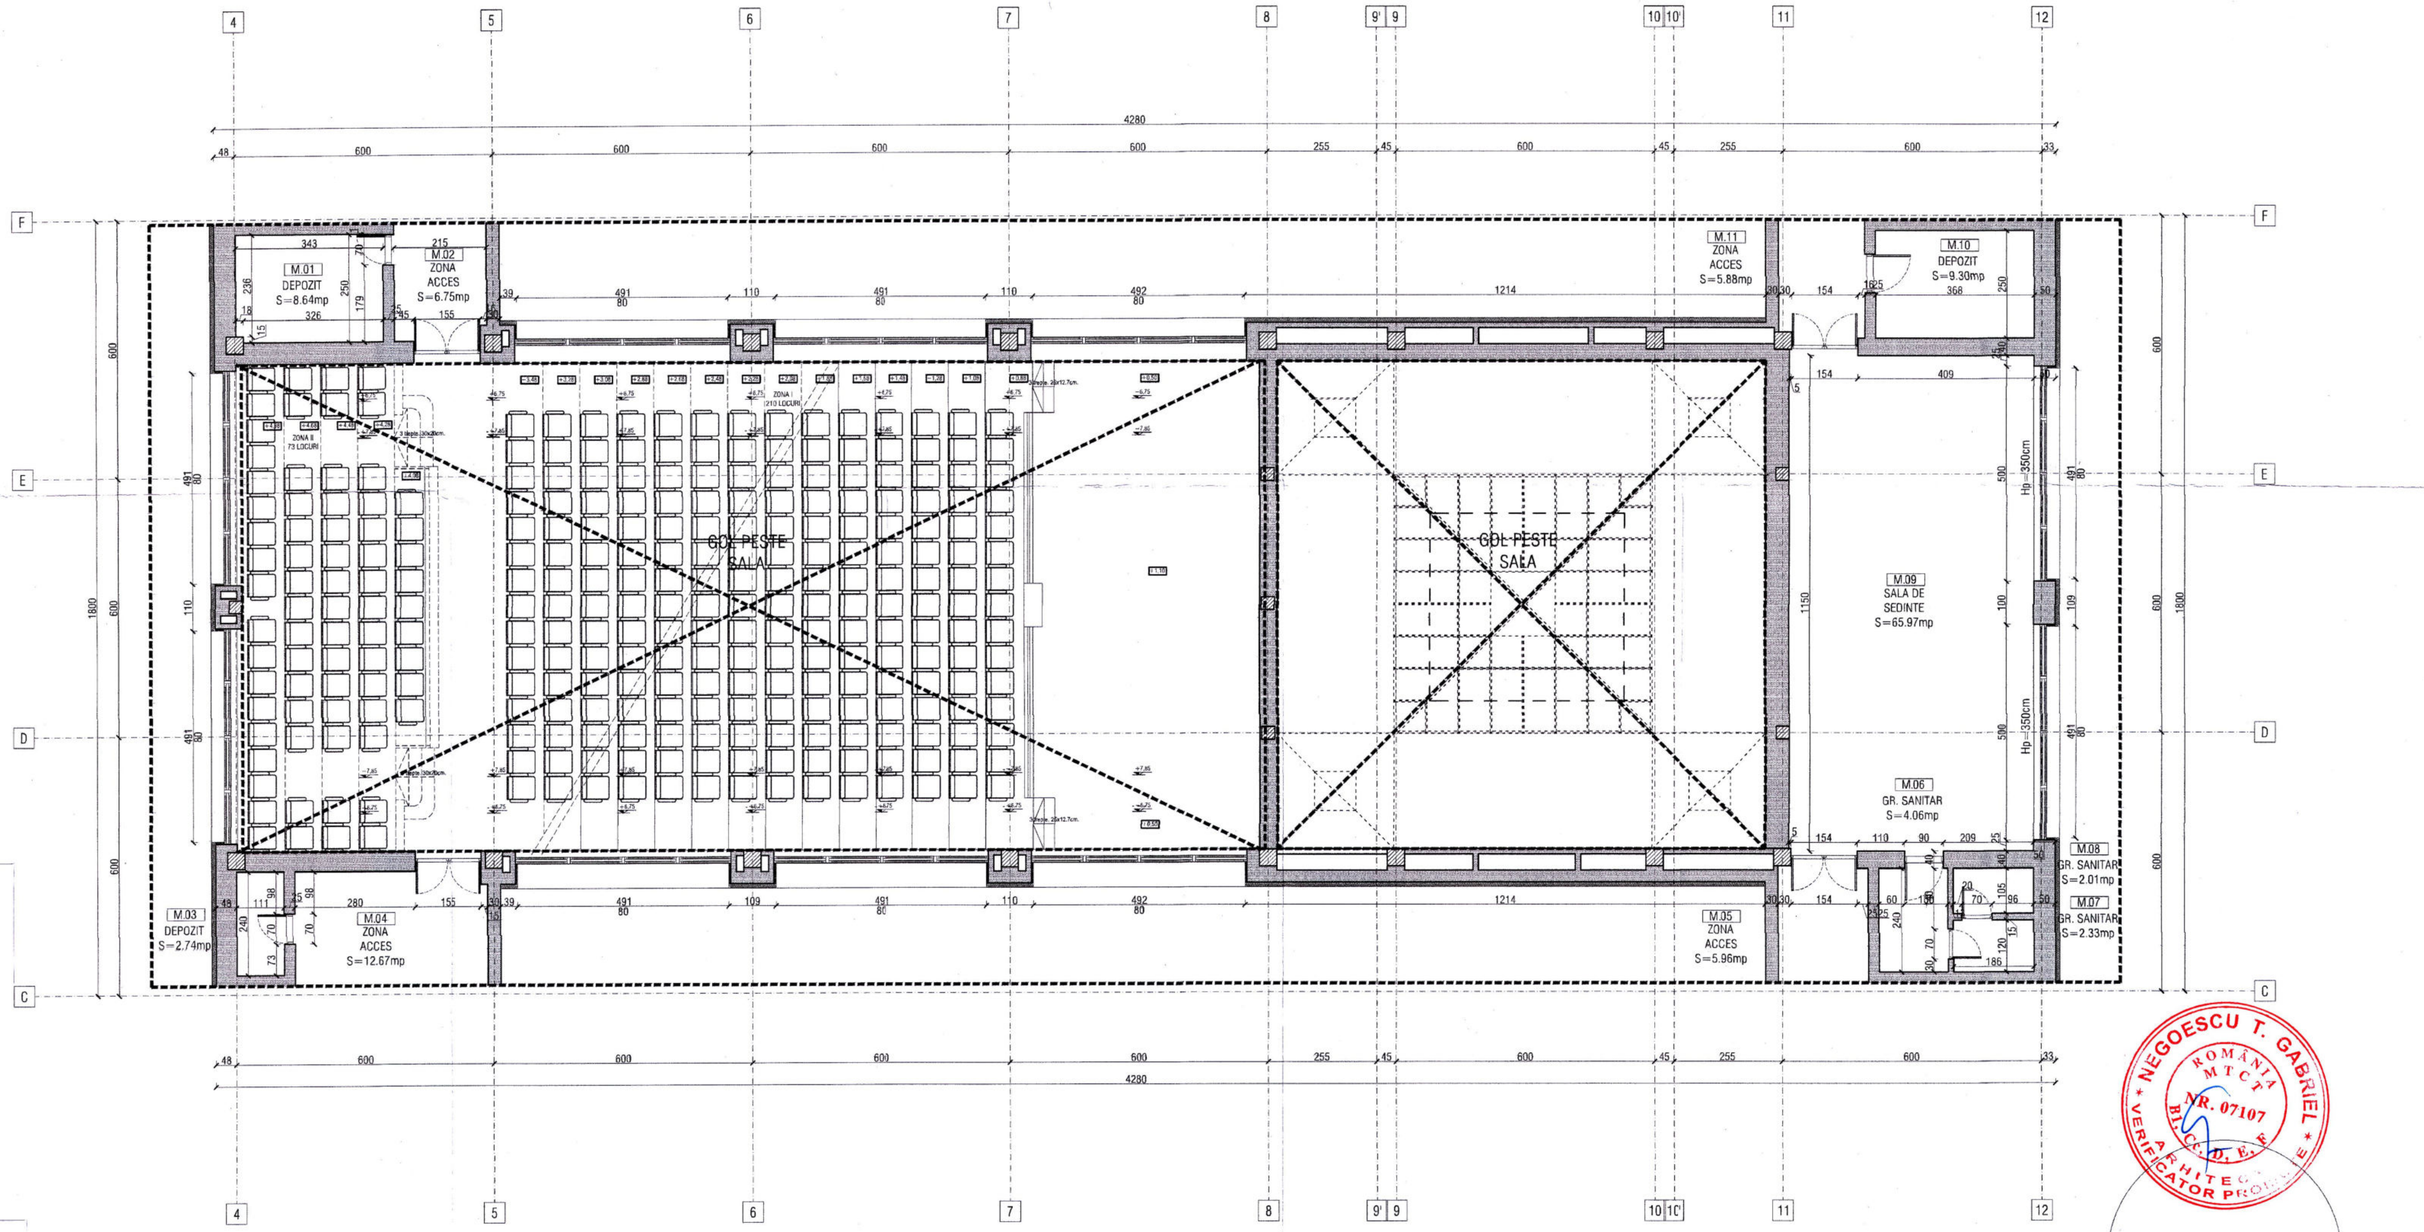

NEGOESCU T. GABRIEL
ROMÂNIA MTCT
NR. 07107
ARHITECT
VERIFICATOR

PROIECTANT GENERAL S.C. ARTOPIC WORKSHOP S.R.L.		BENEFICIAR: CONSILIUL JUDETEAN HARGHITA	Proiect nr. 23312/2023
DENUMIRE LUCRARE CRESTEREA EFICIENTEI ENERGETICE A PALATULUI ADMINISTRATIV AL JUDETULUI HARGHITA		ADRESA LUCRARE PIATA LIBERTATII, NR.5, MUN. MIERCUREA CIUC , JUD. HARGHITA	Faza DALI APR. 2023
SPECIFICATIE	NUME	SEMNATURA	DENUMIRE PLANSA
SEF PROIECT	arh. Razvan ENESCU		PROPUNERE DE ARHITECTURA PLAN MEZANIN
PROIECTAT	arh. Nana IVAN		Scara 1:100
DESENAT	arh. Nana IVAN		Plansa nr. PRO-03

Este interzisa copierea, multiplicarea si impumutarea documentatiei fara aprobarea scrisa a S.C. ARTOPIC WORKSHOP S.R.L.

N

NEGOESCU T. GABRIEL * ARHITECT * VERIFICATOR PROIECTE
ROMÂNIA M.T.C.T. NR. 07107 D.G.R.P.F.

PROIECTANT GENERAL S.C. ARTOPIC WORKSHOP S.R.L.	Proiect nr. 23312/2023
BENEFICIAR: CONSILIUL JUDETEAN HARGHITA	Faza DALI APR. 2023
DENUMIRE LUCRARE: CRESTEREA EFICIENTEI ENERGETICE A PALATULUI ADMINISTRATIV AL CONSILIULUI JUDETEAN HARGHITA	ADRESA LUCRARE: PIATA LIBERTATII, NR.5, MUN. MIERCUREA CIUC, JUD. HARGHITA
SPECIFICATIE SEF PROIECT arh. Razvan ENESCU PROIECTAT arh. Nana IVAN DESENAT arh. Nana IVAN	DENUMIRE PLANSA SEMNATURA PROPUNERE DE ARHITECTURA PLAN ETAJ 1
Scara 1:100	Planse nr. PRO-04

Este interzisa copierea, multiplicarea si imprumutarea documentelor fara aprobarea scrisa a S.C. ARTOPIC WORKSHOP S.R.L.

ETAJ 2

PLATFORMA EXTENSIBILA SPATIU PENTRU FUMAT 250 X 1690 S~42.25mp

PLATFORMA EXTENSIBILA SPATIU PENTRU FUMAT 250 X 1690 S~42.25mp

GOL PESTE SALA DE SEDINTE ON ETAJUL 1

N

PROIECTANT GENERAL S.C. ARTOPIC WORKSHOP S.R.L.		BENEFICIAR: CONSILIUL JUDETEAN HARGHITA	Proiect nr. 23312/2023
DENUMIRE LUCRARE CRESTEREA EFICIENTEI ENERGETICE A PALATULUI ADMINISTRATIV AL JUDETULUI HARGHITA		ADRESA LUCRARE PIATA LIBERTATII, NR.5, MUN. MIERCUREA CIUC , JUD. HARGHITA	Faza DALI APR. 2023
SPECIFICATIE	NUME	DENUMIRE PLANSA	Scara 1:100
SEF PROIECT	arh. Razvan ENESCU	PROPUNERE DE ARHITECTURA PLAN ETAJ 2	
PROIECTAT	arh. Nana IVAN		Plansa nr. PRO-05
DESENAT	arh. Nana IVAN		

Este interzisa copierea, multiplicarea si imprumutarea documentatiei fara aprobarea scrisa a S.C. ARTOPIC WORKSHOP S.R.L.

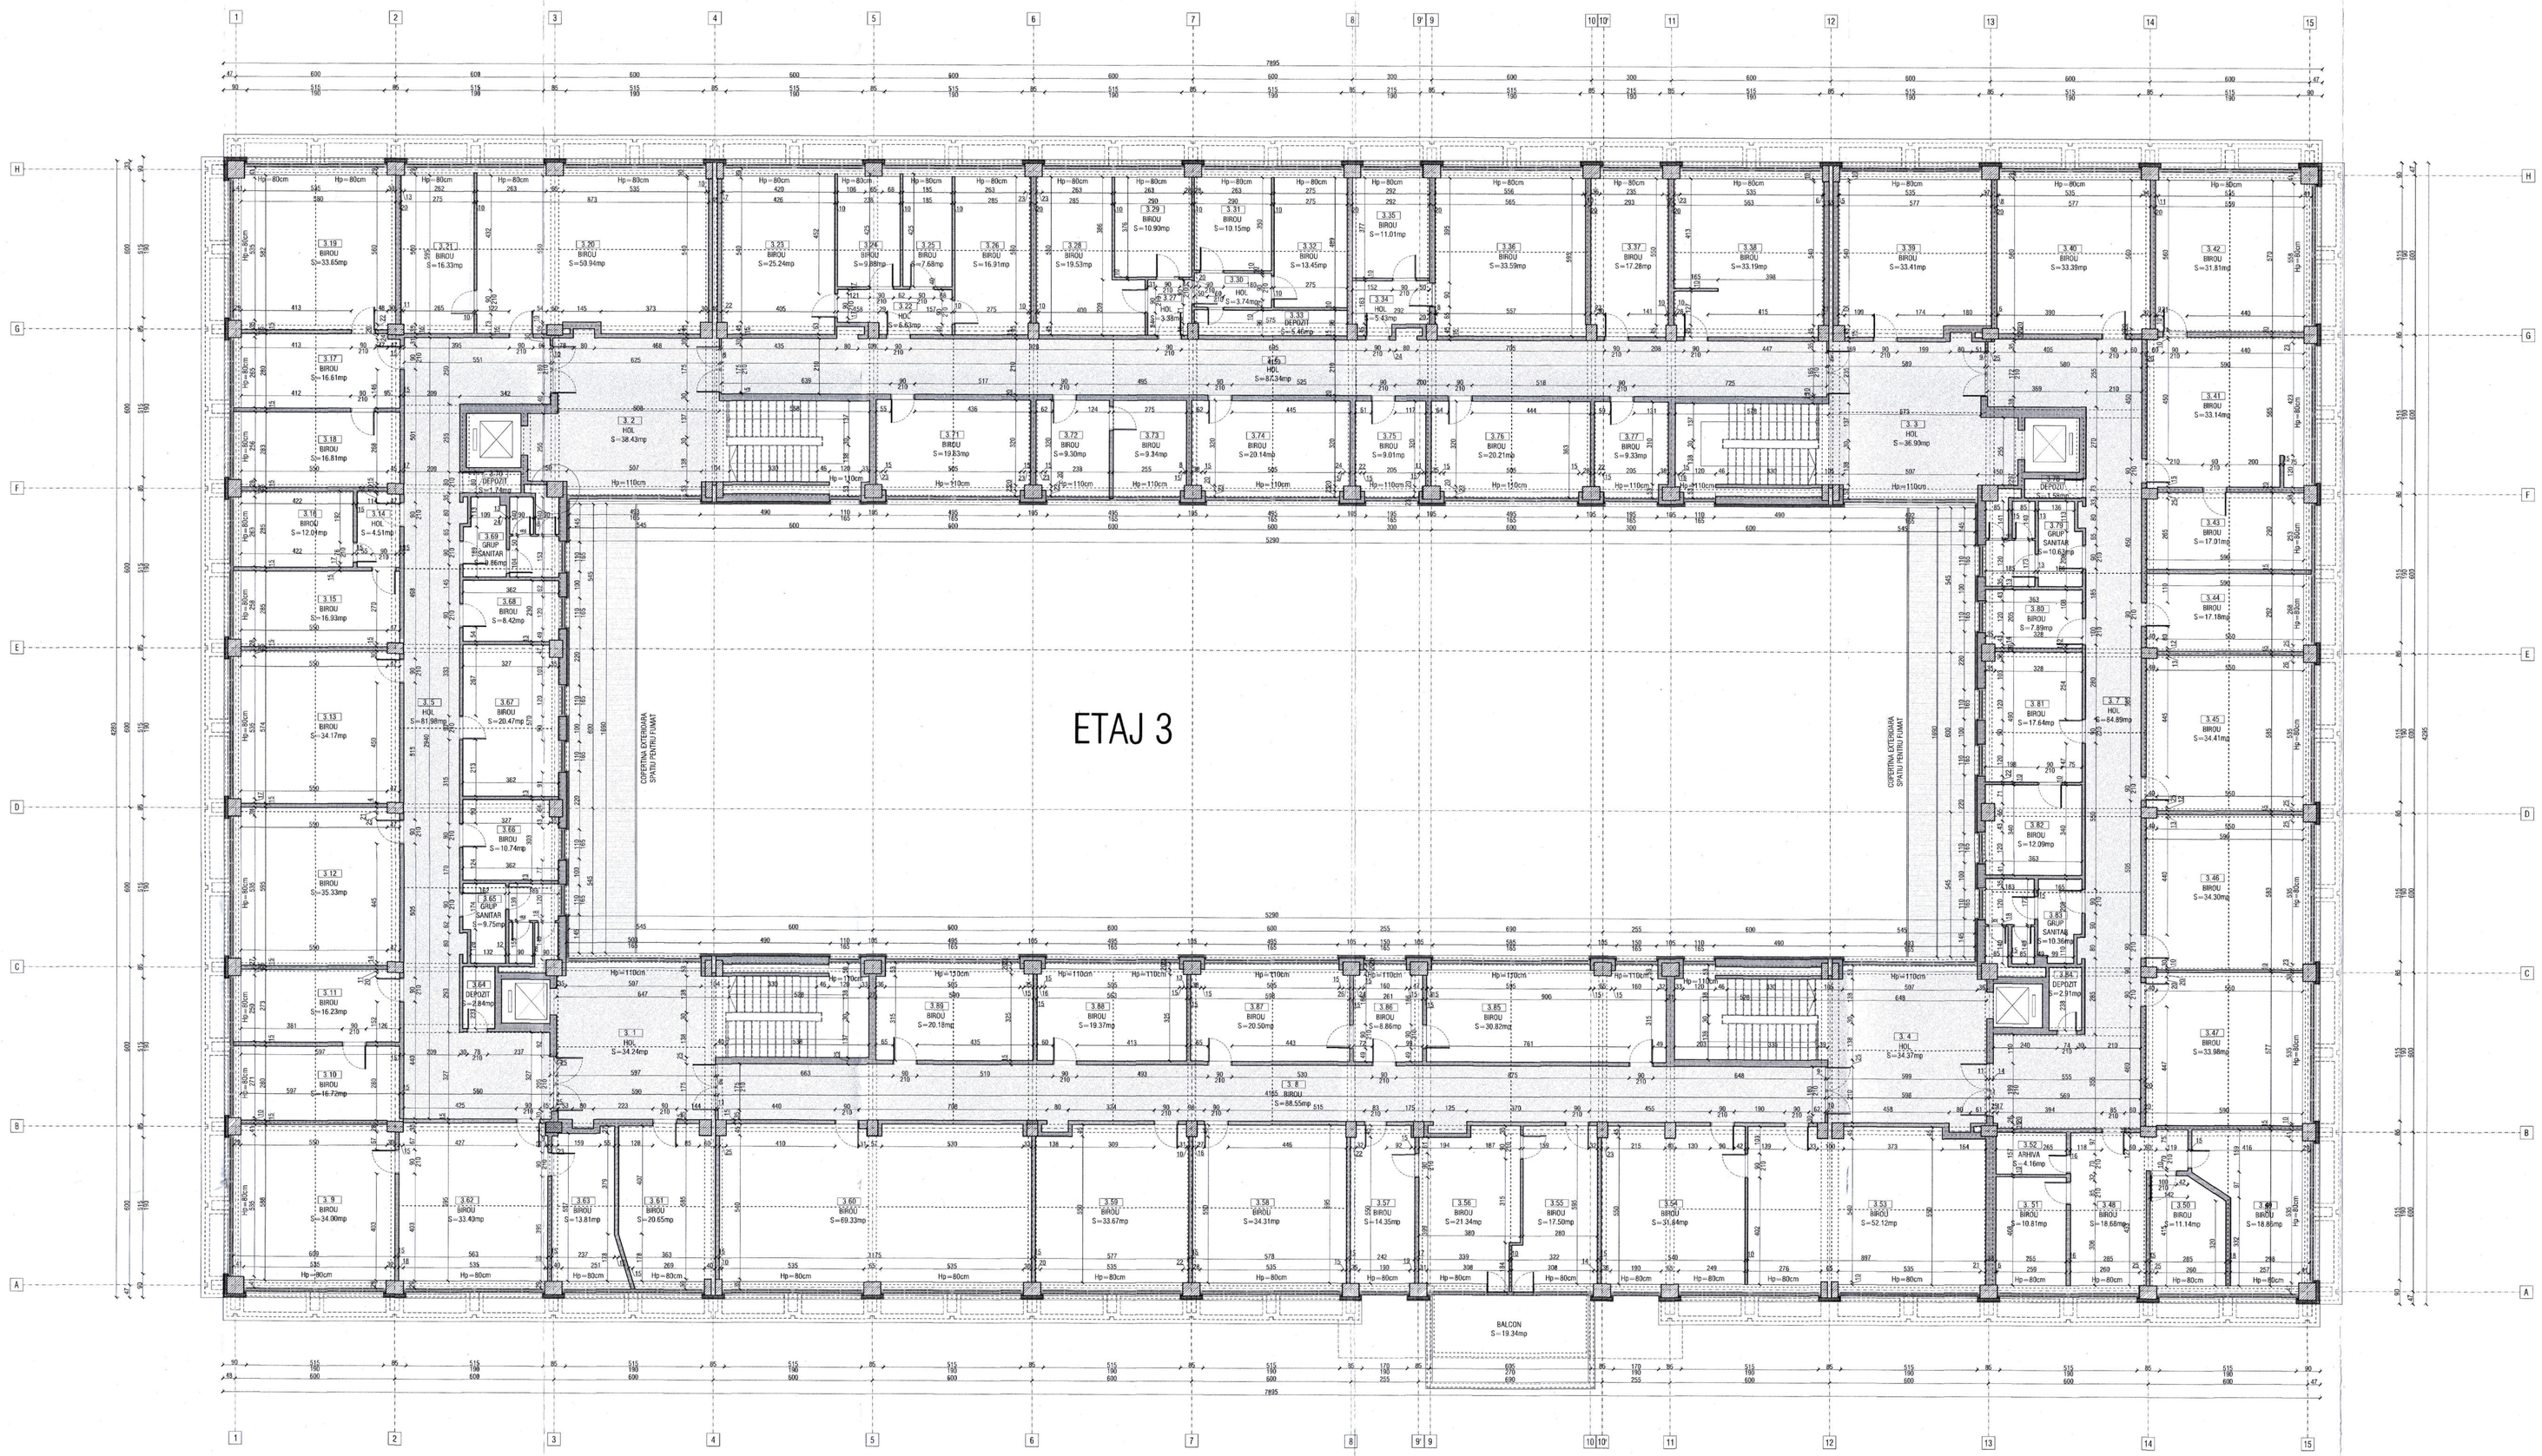

NEGOESCU T. GABRIEL
ROMÂNIA
ARHITECT
NR. 07107
VERIFICATOR PROIECTE

N

PROIECTANT GENERAL S.C. ARTOPIC WORKSHOP S.R.L.		BENEFICIAR: CONSILIUL JUDETEAN HARGHITA	Proiect nr. 23312/2023
DENUMIRE LUCRARE CRESTEREA EFICIENTEI ENERGETICE A PALATULUI ADMINISTRATIV AL JUDETULUI HARGHITA		ADRESA LUCRARE PIATA LIBERTATII, NR.5, MUN. MIERCUREA CIUC , JUD. HARGHITA	Faza DALI APR. 2023
SPECIFICATIE	NUME	SEMNATURA	DENUMIRE PLANSA PROPUNERE DE ARHITECTURA PLAN ETAJ 3	Scara 1:100
SEF PROIECT	arh. Razvan ENESCU			
PROIECTAT	arh. Nana IVAN			
DESENAT	arh. Nana IVAN			Plansa nr. PRO-06

Este interzisa copierea, multiplicarea si/ sau punerea la dispozitia publicului a documentatiei fara aprobarea scrisa a S.C. ARTOPIC WORKSHOP S.R.L.

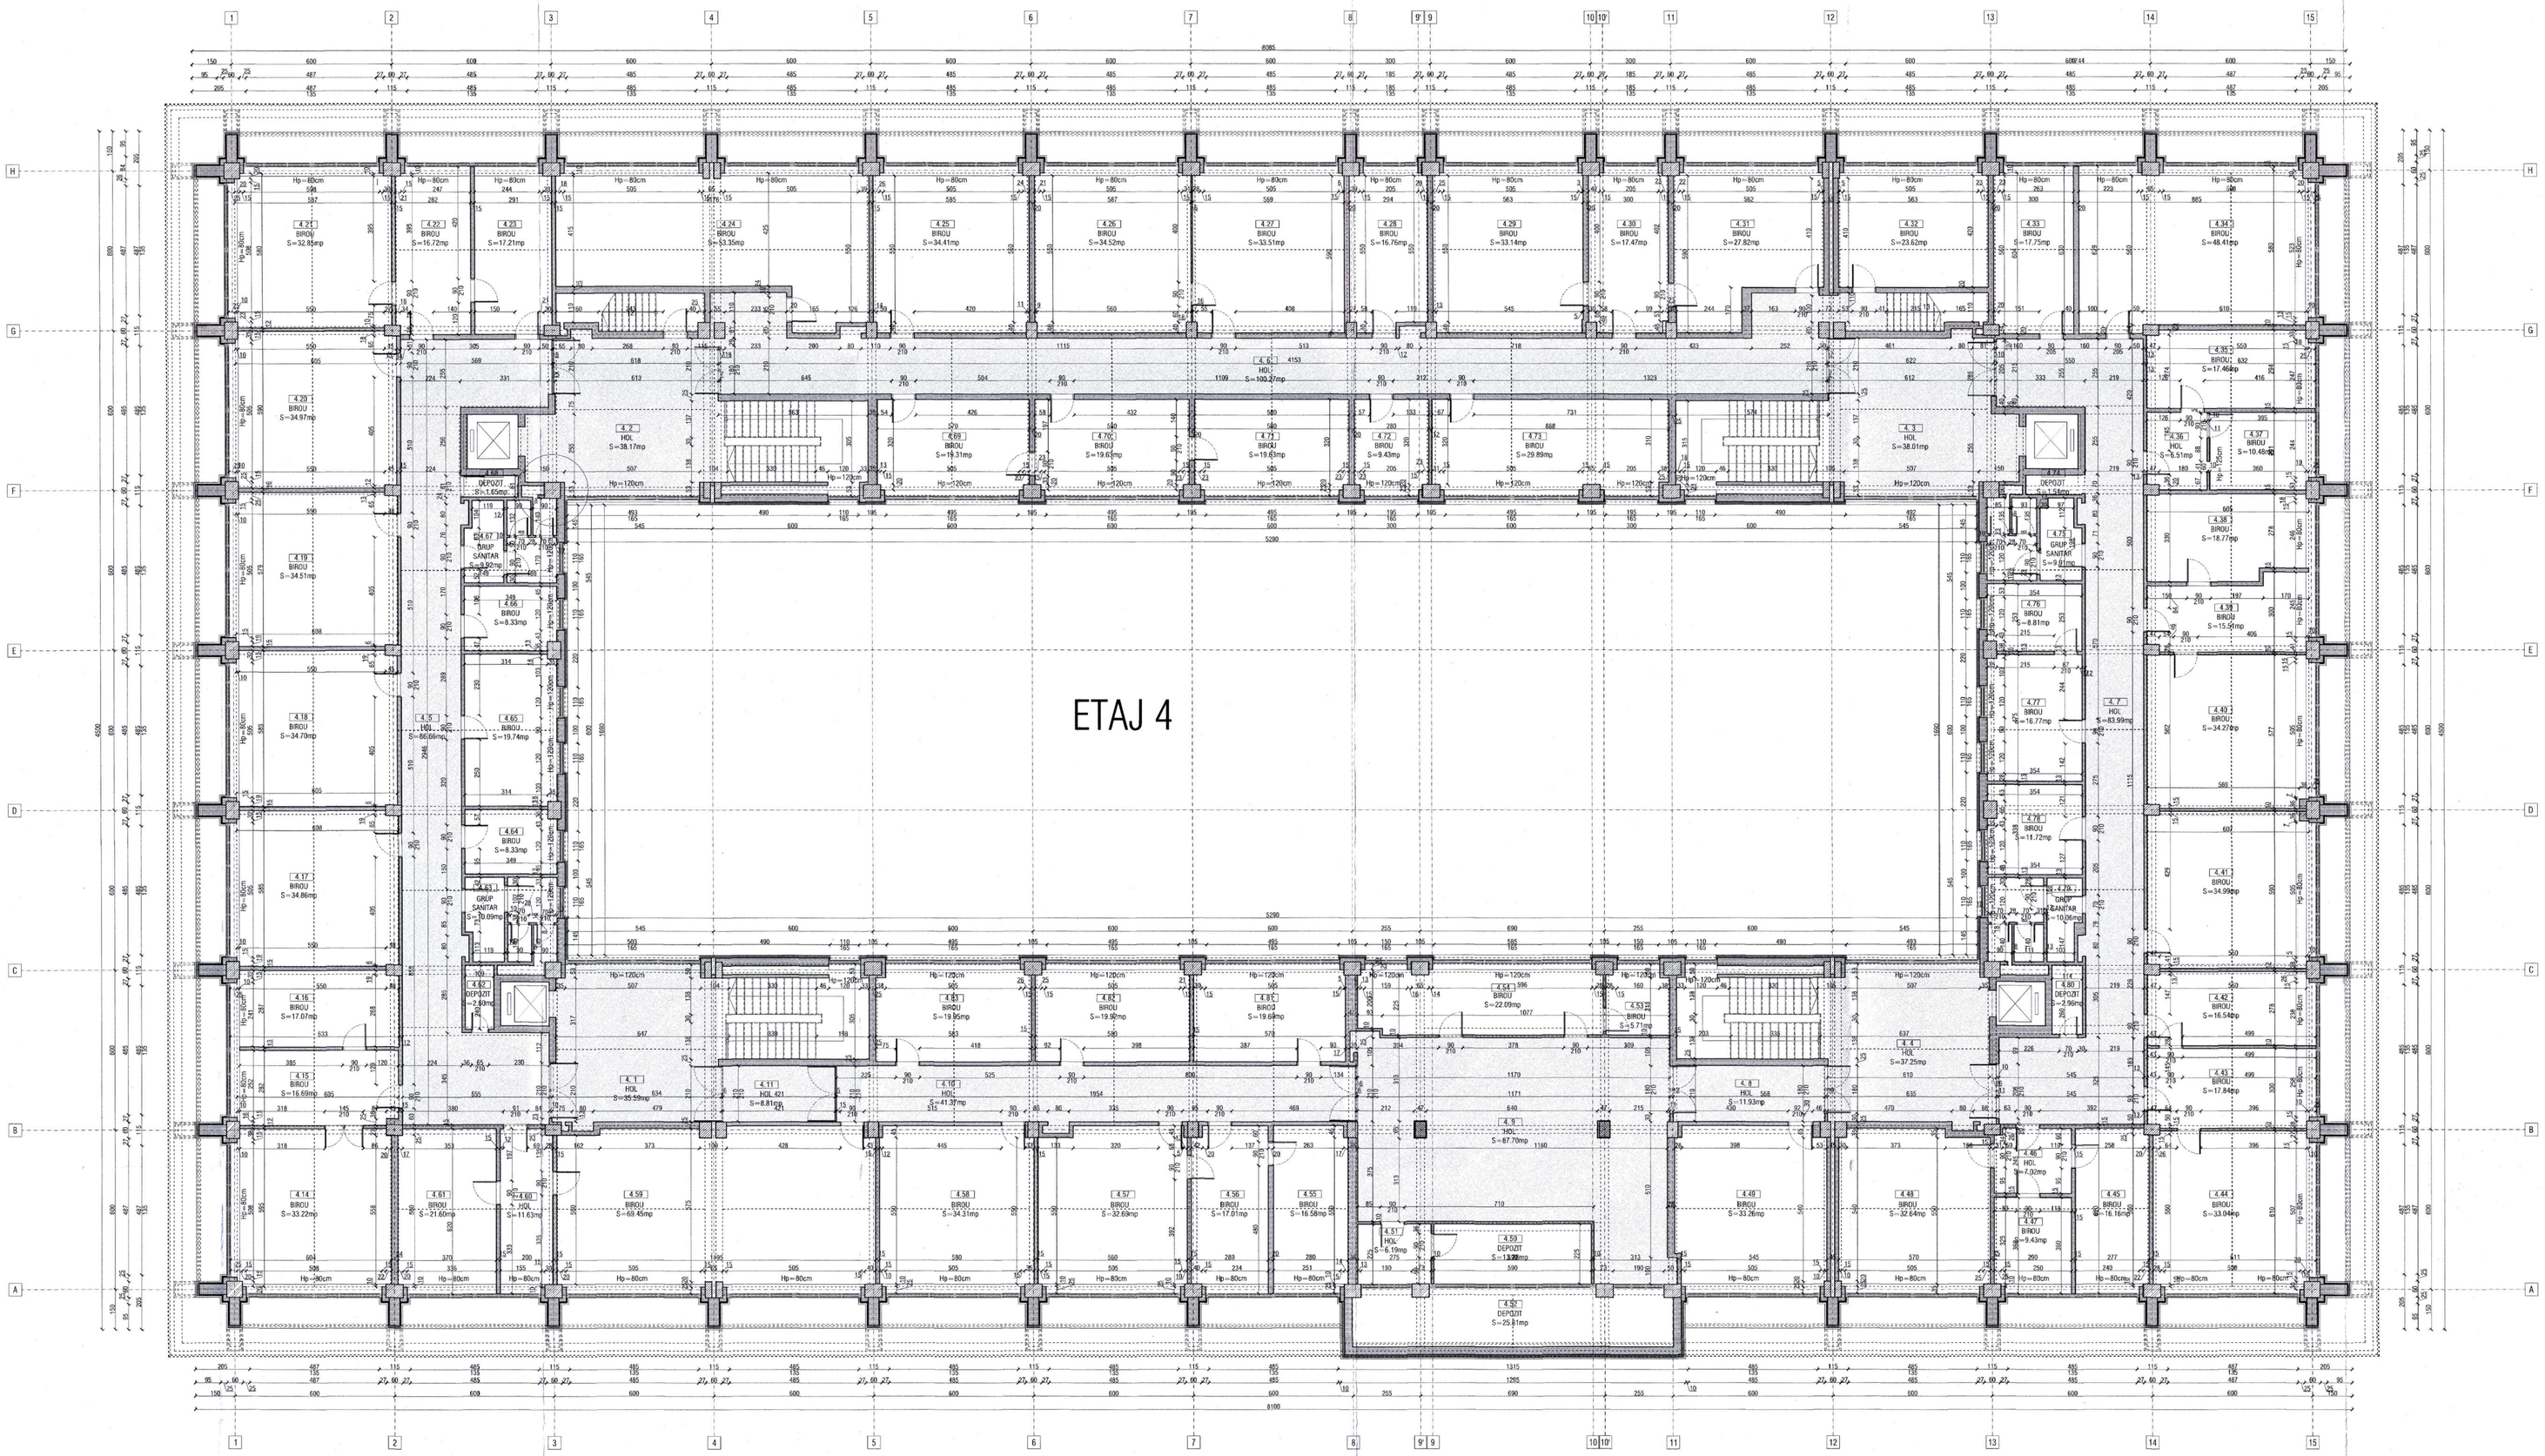

NEGOESCU T. GABRIEL
ROMÂNIA
UTCN
NR. 07107
C.U.D.A.U.
ARHITECT
COORDONATOR PROIECTE

N

PROIECTANT GENERAL S.C. ARTOPIC WORKSHOP S.R.L.		BENEFICIAR: CONSILIUL JUDETEAN HARGHITA	Proiect nr. 23312/2023
DENUMIRE LUCRARE CRESTEREA EFICIENTEI ENERGETICE A PALATULUI ADMINISTRATIV AL JUDETULUI HARGHITA		ADRESA LUCRARE PIATA LIBERTATII, NR.5, MUN. MIERCUREA CIUC , JUD. HARGHITA	Faza DALI APR. 2023
SPECIFICATIE	NUME	SEMNATURA	DENUMIRE PLANSA
SEF PROIECT	arh. Razvan ENESCU	ENESCU	PROPUNERE DE ARHITECTURA PLAN ETAJ 4
PROIECTAT	arh. Nana IVAN		Scara 1:100
DESENAT	arh. Nana IVAN		Plansa nr. PRO-07

Este interzisa copierea, multiplicarea si impunerea documentatiei fara semnarea scrisa a S.C. ARTOPIC WORKSHOP S.R.L.

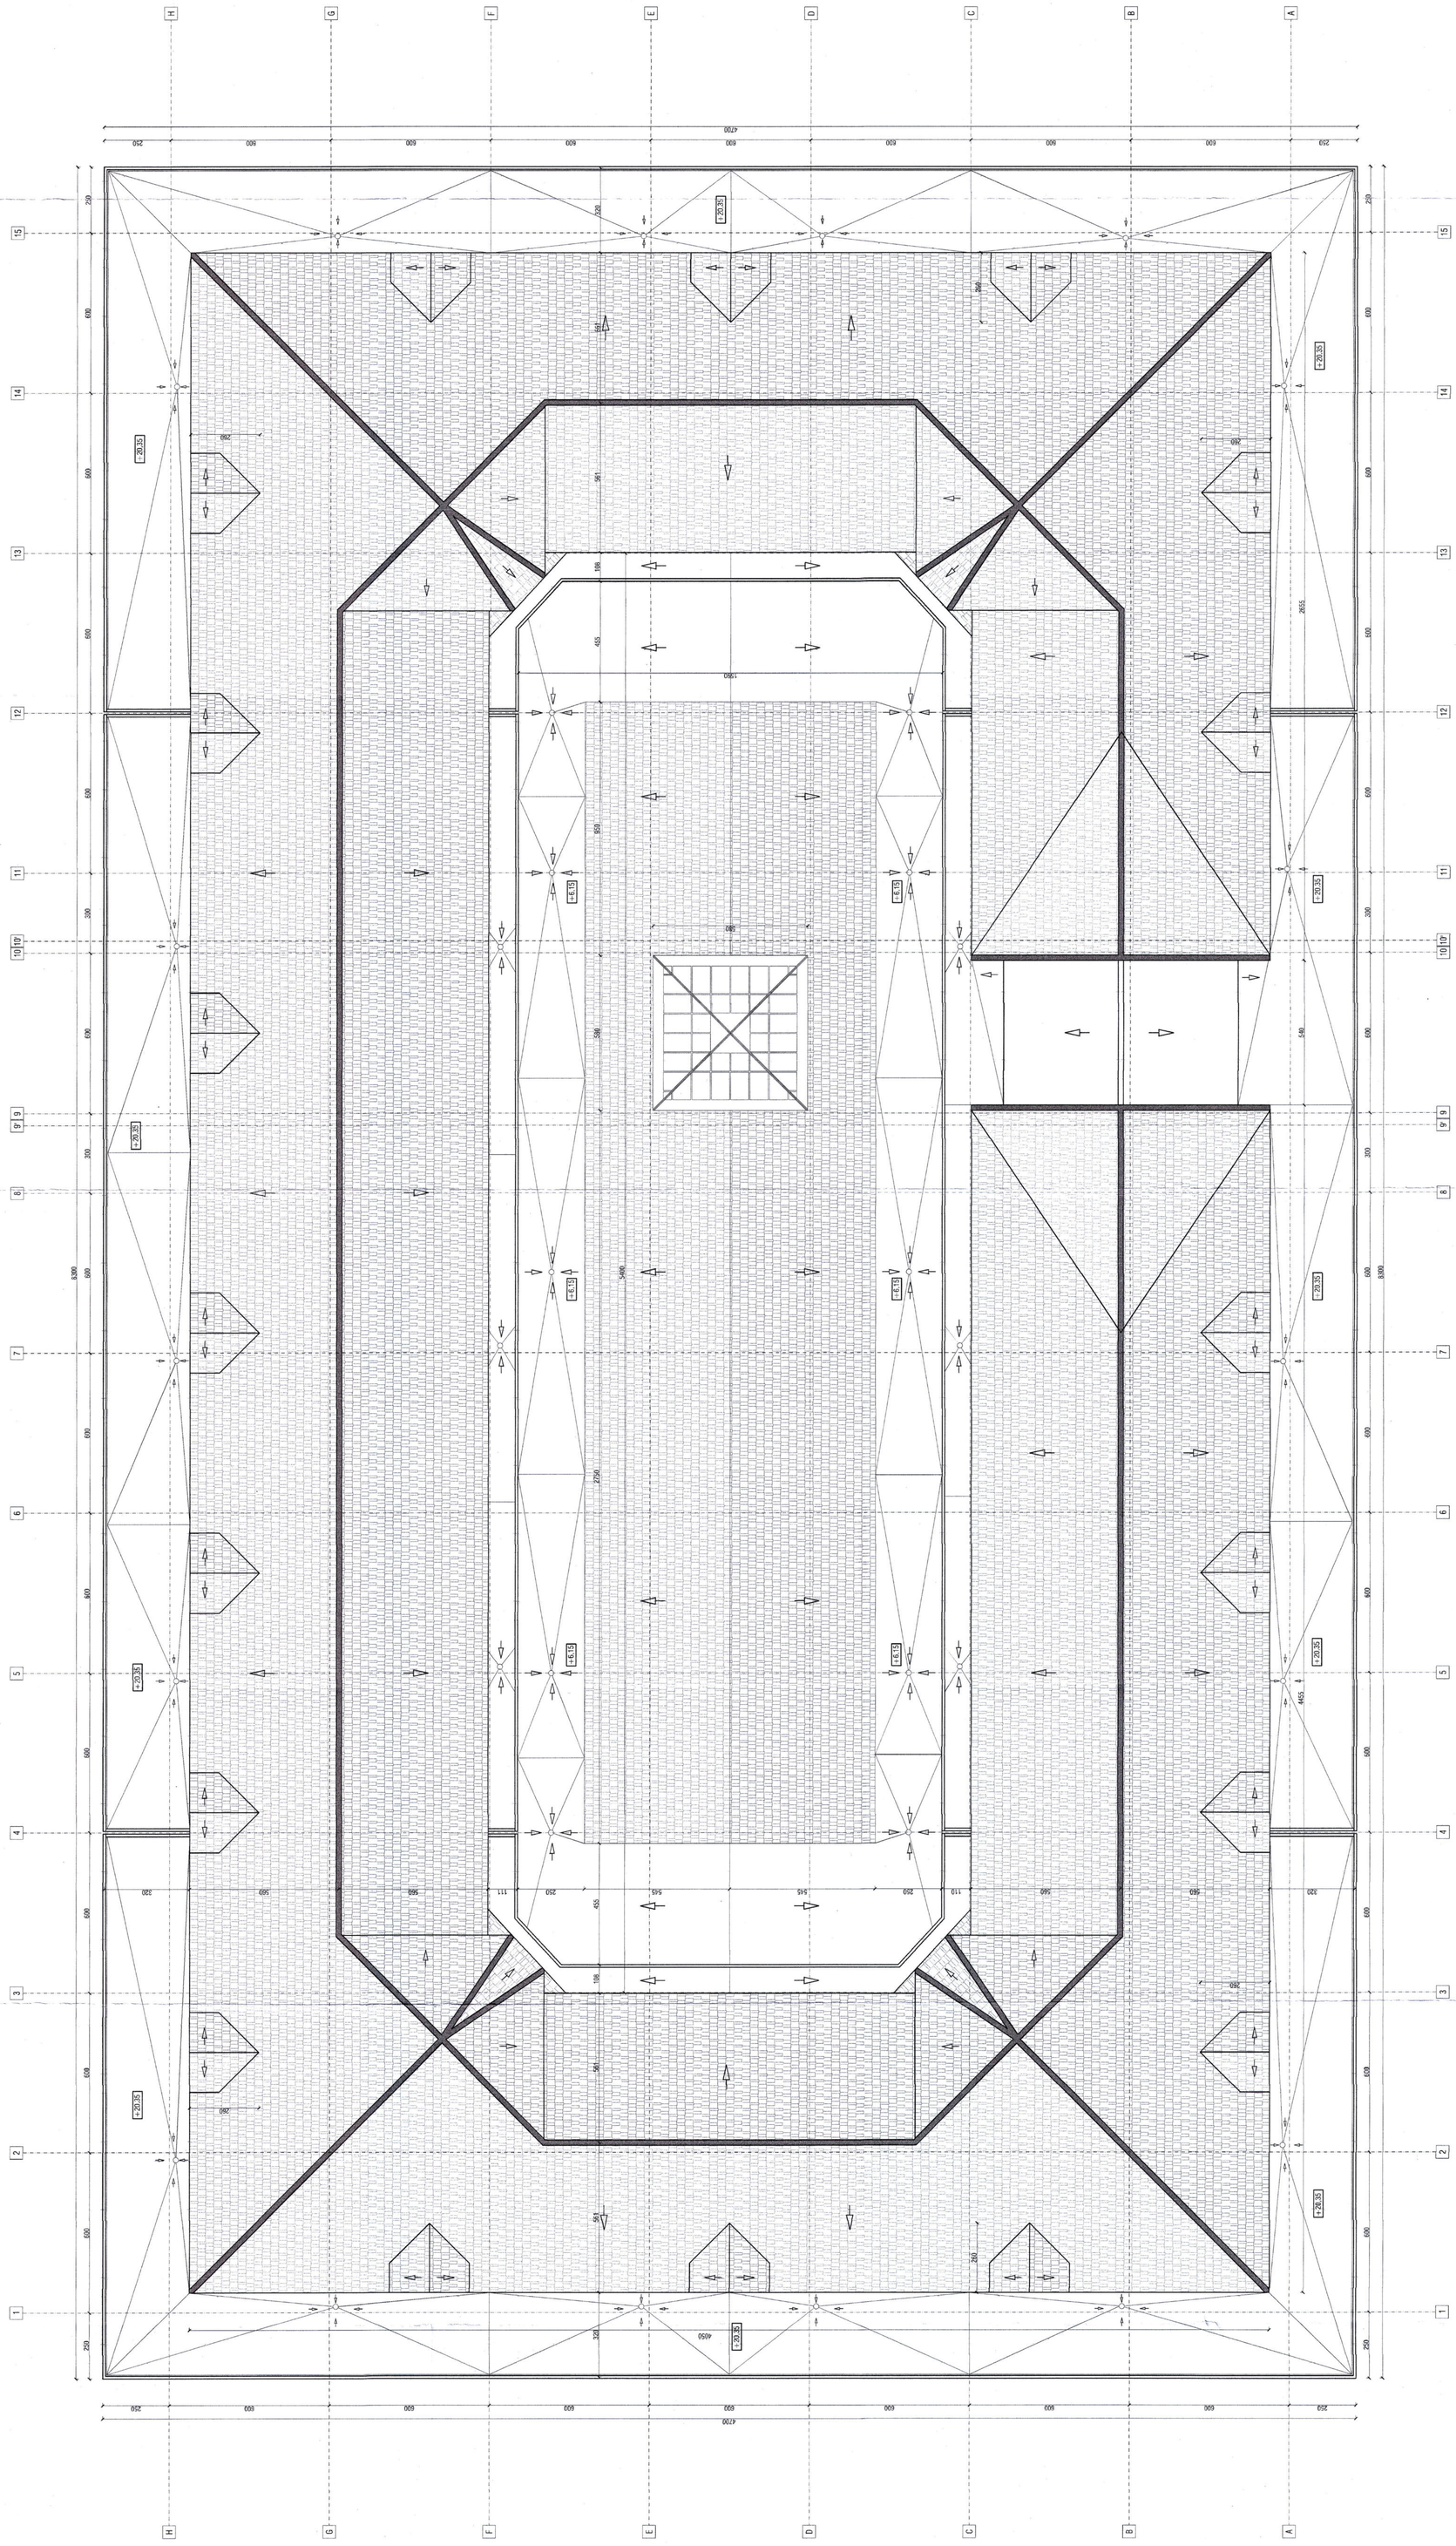

PROIECTANT GENERAL
S.C. ARTOPIC WORKSHOP S.R.L.

NEGOESCU T. GABRIEL
ROMÂNIA
ARHITECT
NR. 67107
ARHITECT ȘEF PROIECT
VERIFICATOR PROIECTE

Proiect nr.	23312/2023
Faza	DALI
	APR. 2023
Scara	1:100
Planse nr.	PRO-08

BENEFICIAR: CONSILIUL JUDETEAN HARGHITA

DENUMIRE LUCRARE
CRESTEREA EFICIENTEI ENERGETICE A PALATULUI ADMINISTRATIV ALJUDETULUI HARGHITA

ADRESA LUCRARE
PIATA LIBERTATII, NR.5, MUN. MIERCUREA CIUC , JUD. HARGHITA

SPECIFICATIE: DENUMIRE PLANSA
ASEZAMANTURA

PROPUNERE DE ARHITECTURA
PLAN INVELITOARE

SEF PROIECT	arh. Razvan ENESCU	
PROIECTAT	arh. Nana IVAN	
DESENAT	arh. Nana IVAN	

Este interzisa copierea, multiplicarea si imputernicirea documentatiei fara aprobarea scrisa a S.C. ARTOPIC WORKSHOP S.R.L.

CAMERA ARHITECTILOR
70068
Razvan ENESCU

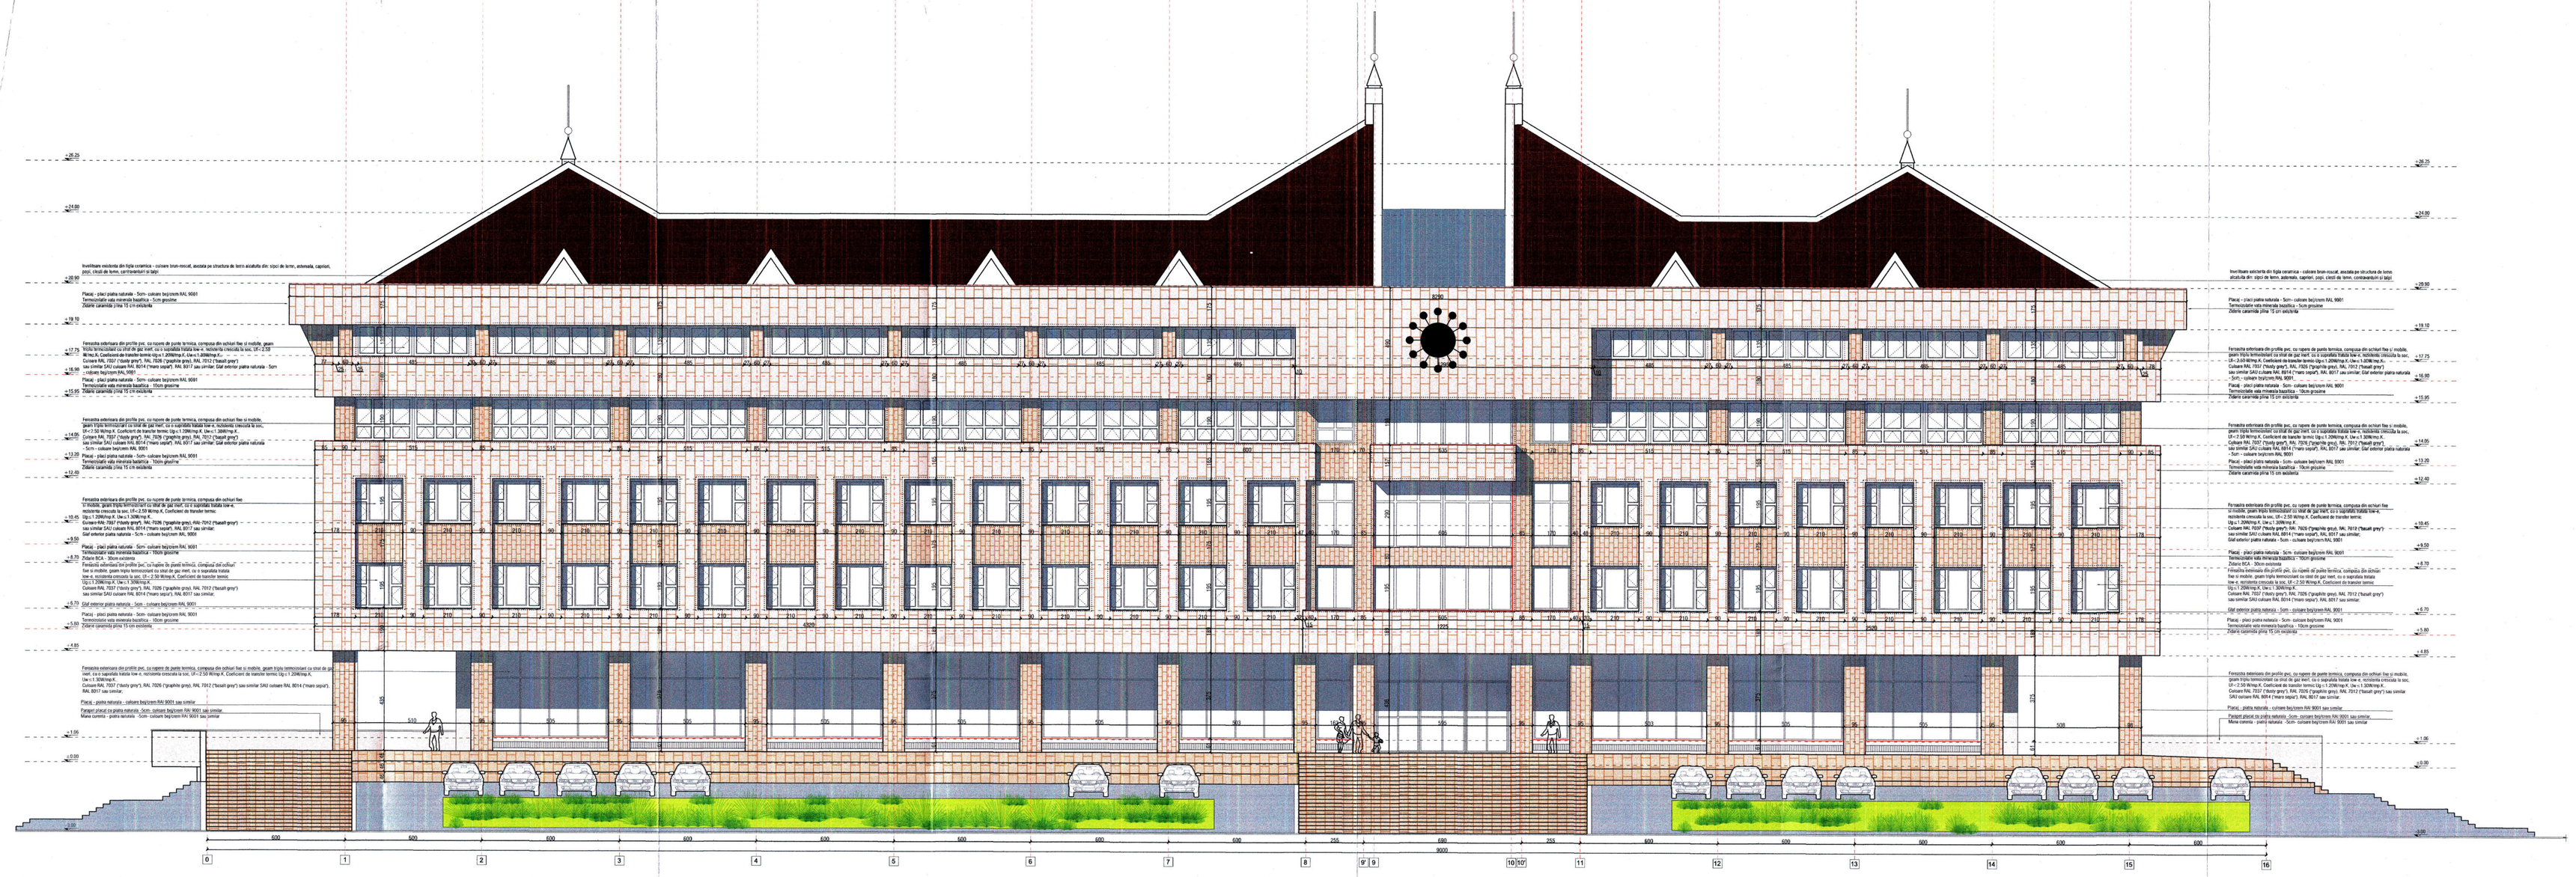

NEGOESCU T. GABRIEL
ARHITECT
NR. 07107
VERIFICATOR PROIECTE

PROIECTANT GENERAL S.C. ARTOPIC WORKSHOP S.R.L.		BENEFICIAR: CONSILIUL JUDETEAN HARGHITA	Proiect nr. 23312/2023
DENUMIRE LUCRARE CRESTEREA EFICIENTEI ENERGETICE A PALATULUI ADMINISTRATIV AL JUDETULUI HARGHITA		ADRESA LUCRARE PIATA LIBERTATII, NR.5, MUN. MIERCUREA CIUC , JUD. HARGHITA	Faza DALI APR. 2023
SPECIFICATIE	NUME	SEMNATURA	DENUMIRE PLANSA	Scara 1:100
SEF PROIECT	arh. Razvan ENESCU		RELEVEU DE ARHITECTURA FATADA EST	
PRDIECTAT	arh. Nana IVAN			Plansa nr. PRO-09
DESENAT	arh. Nana IVAN			

Este interzisa copierea, multiplicarea si imprumutarea documentatiei fara aprobarea scrisa a S.C. ARTOPIC WORKSHOP S.R.L.

BENEFICIAR:	ADRESA LUCRĂRE
CONSILIUL JUDEȚEAN MARGHITA	PIAȚA LIBERTĂȚII, NR.5, MUN. MARGHITA
DALI	DESENAT
APR. 2023	SCHIMA LUMINA
Scara	DESENAT
1:100	PROPUNERE DE ARHITECTURA FATADA VEST
Planșa nr.	
PRO-10	

PROIECTANT GENERAL	S.C. ARTOPIC WORKSHOP S.R.L.
PROIECT	DEMOLARE LUCRARE CRESTEREA EFICIENTEI ENERGETICE A PALATULUI ADMINISTRATIV AL JUDEȚULUI HARGHITA
BENEFICIAR	CONSILIUL JUDEȚEAN HARGHITA PIAȚA LIBERTĂȚII, NR.5, MUN. MARGHITA
SEF PROIECT	ARH. Rezvan ENESCU
PROIECTAT	arh. Nuha IVAN
DESENAT	arh. Nuha IVAN

Este interzisa copierea, modificarea sau distribuirea acestui document fără acordul scris al S.C. ARTOPIC WORKSHOP S.R.L.

Fișă date privind protecția datelor cu caracter personal

Fișă date privind protecția datelor cu caracter personal

Fișă date privind protecția datelor cu caracter personal

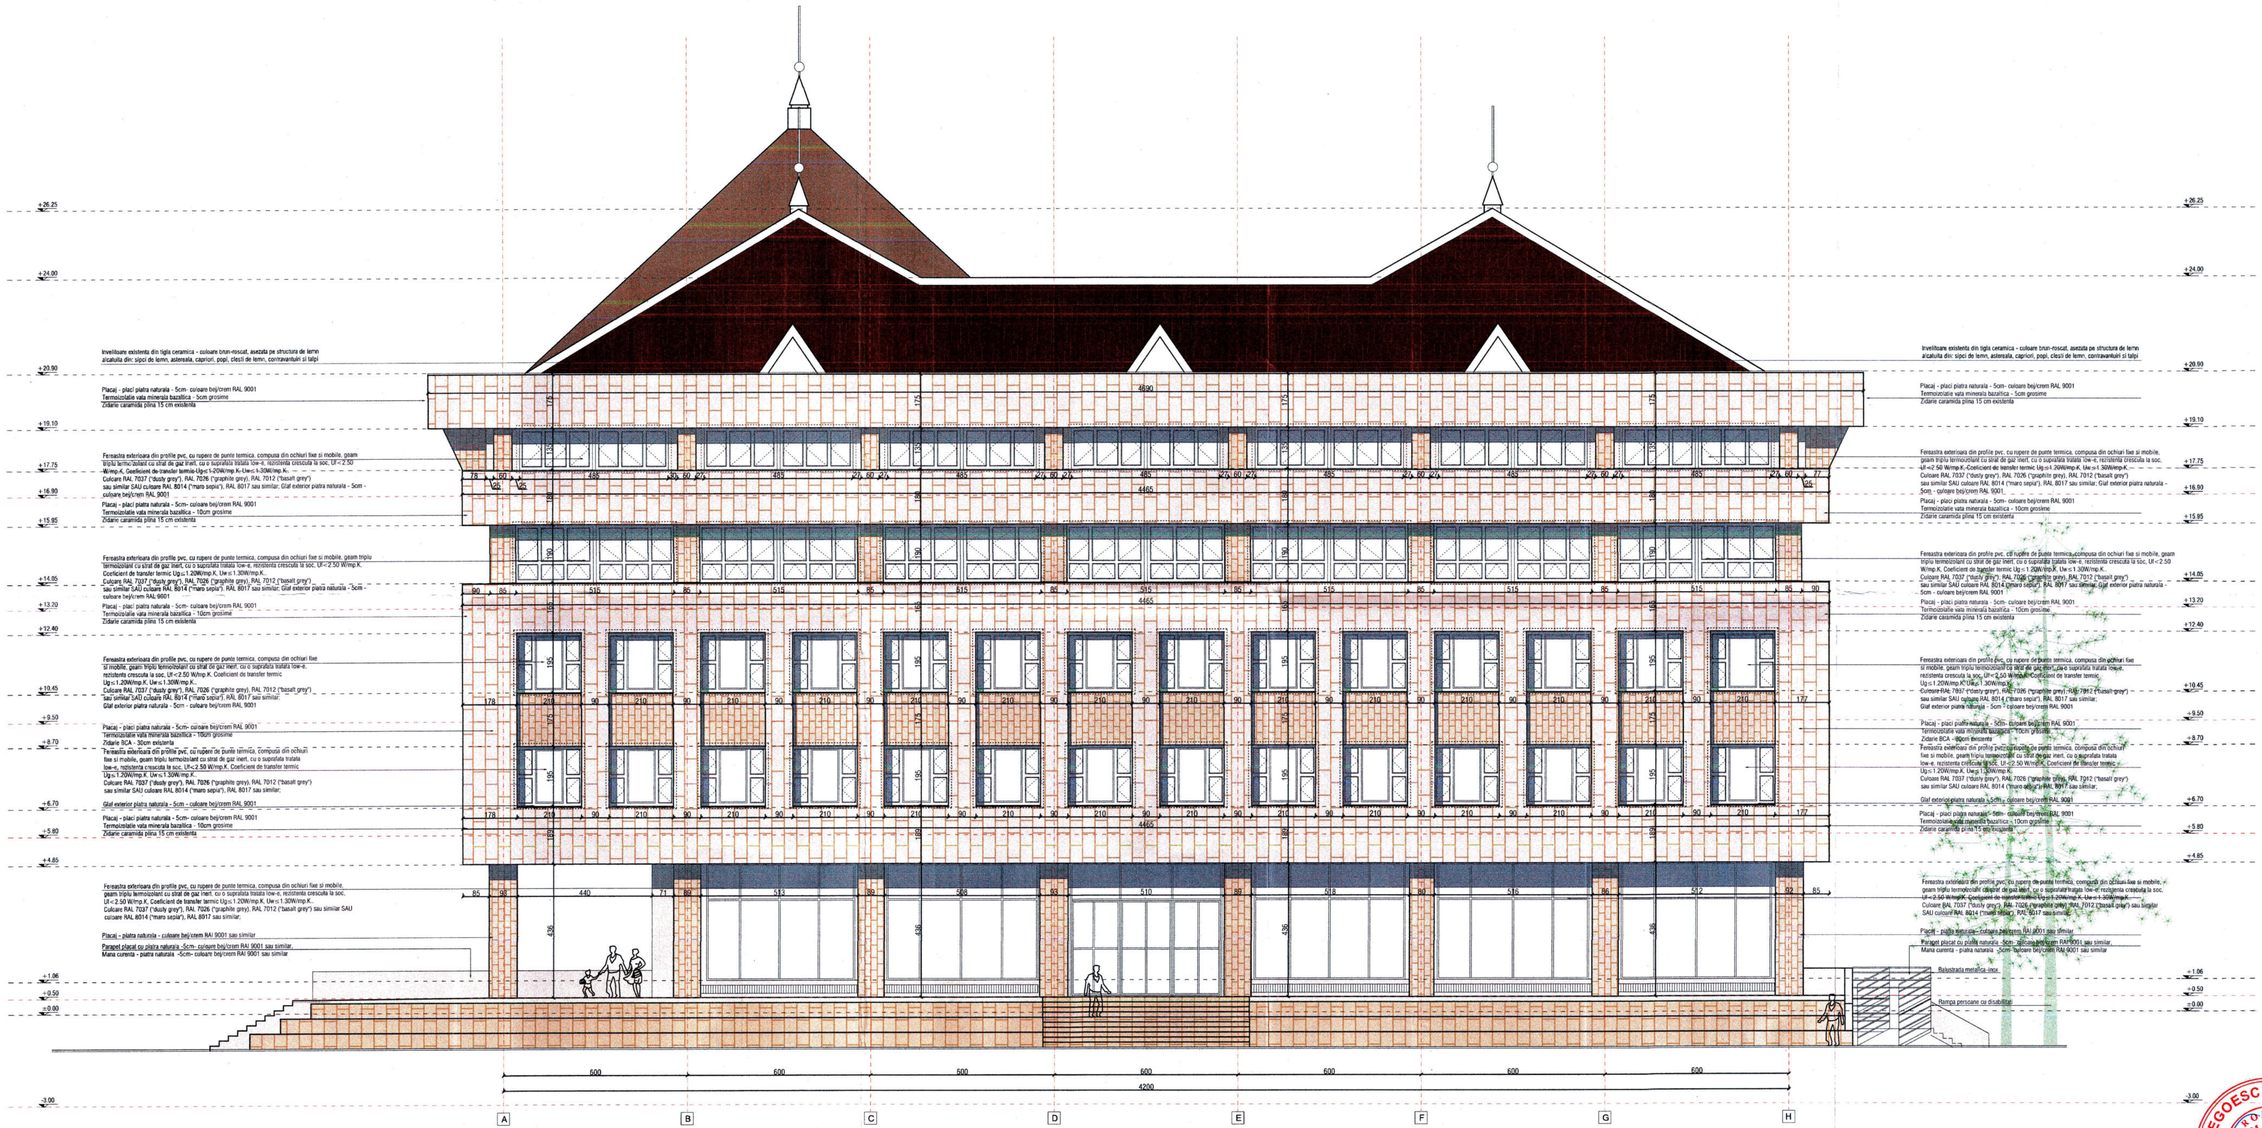

PROIECTANT GENERAL S.C. ARTOPIC WORKSHOP S.R.L.		BENEFICIAR: CONSILIUL JUDETEAN HARGHITA	Proiect nr. 23312/2023
DENUMIRE LUCRARE CRESTEREA EFICIENTEI ENERGETICE A PALATULUI ADMINISTRATIV AL JUDETULUI HARGHITA		ADRESA LUCRARE PIATA LIBERTATII, NR.5, MUN. MIERCUREA CIUC , JUD. HARGHITA	Faza DALI APR. 2023
SPECIFICATIE	NUME	SEMNATURA	DENUMIRE PLANSA
SEF PROIECT	arh. Razvan ENESCU	ENESCU	Scara 1:100
PROIECTAT	arh. Nana IVAN		RELEVEU DE ARHITECTURA FATADA NORD
DESENAT	arh. Nana IVAN		Plansa nr. PRO-11

Este interzisa copierea, multiplicarea si impumutarea documentatiei fara aprobarea scrisa a S.C. ARTOPIC WORKSHOP S.R.L.

NEGOESCU T. GABRIEL ROMÂNIA MTCT NR. 07107 VERIFICATOR PROIECTE ARHITECT

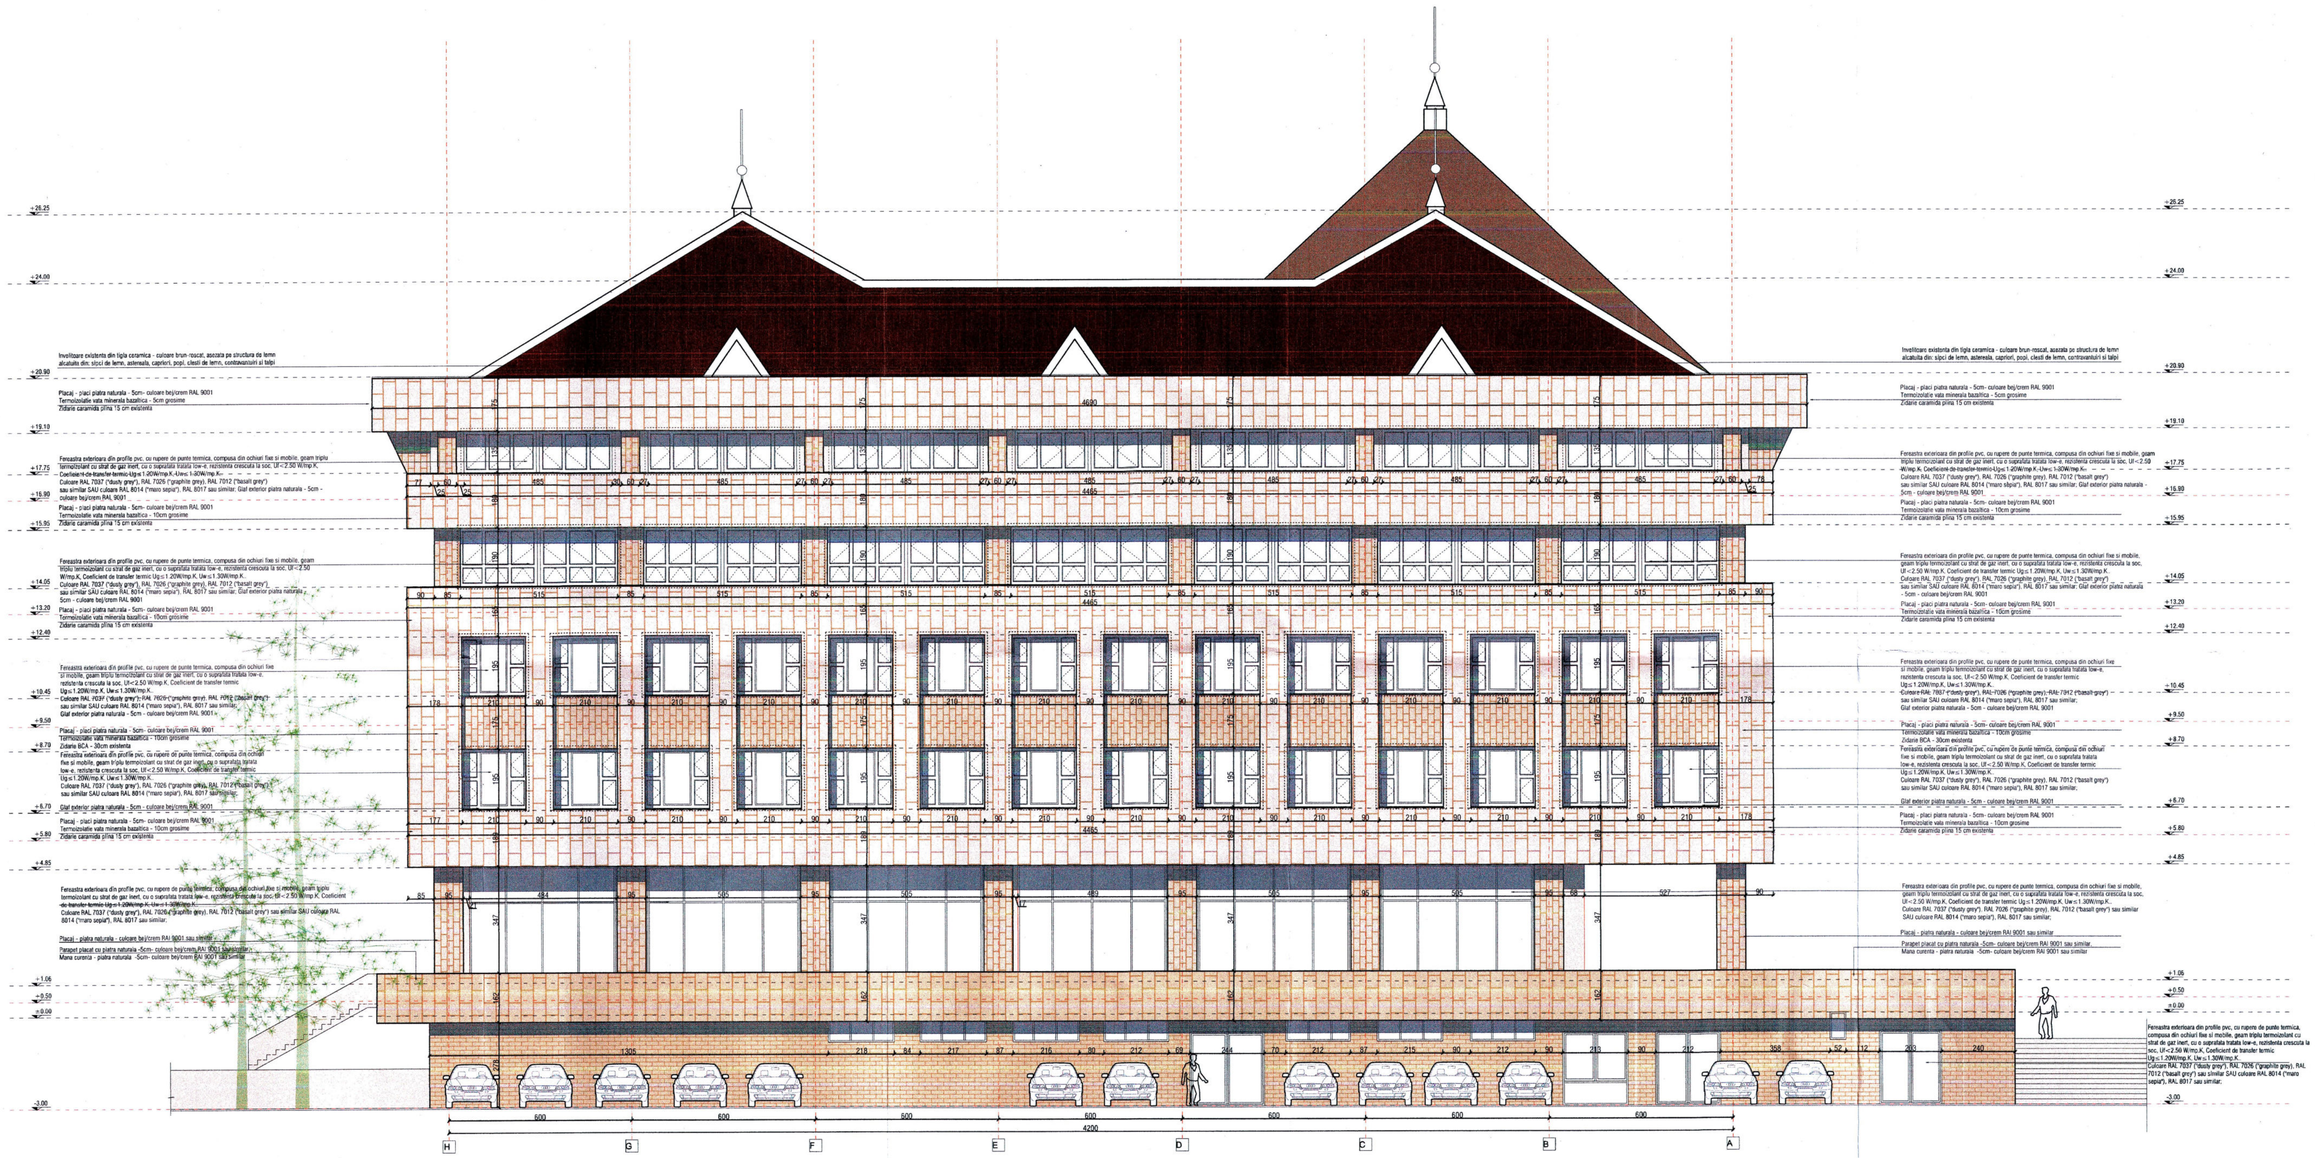

NEGOESCU T. GABRIEL
ROMÂNIA
M.D.L.P.A.
NR. 07107
ARHITECT
VERIFICATOR PROIECTE

PROIECTANT GENERAL S.C. ARTOPIC WORKSHOP S.R.L.		**BENEFICIAR:** CONSILIUL JUDETEAN HARGHITA	Proiect nr. 23312/2023
DENUMIRE LUCRARE CRESTEREA EFICIENTEI ENERGETICE A PALATULUI ADMINISTRATIV AL JUDETULUI HARGHITA		**ADRESA LUCRARE** PIATA LIBERTATII, NR.5, MUN. MIERCUREA CIUC , JUD. HARGHITA	Faza DALI APR. 2023
SPECIFICATIE	**NUME**	**SEMNATURA**	**DENUMIRE PLANSA**
SEF PROIECT	arh. Razvan ENESCU		Scara 1:100
PROIECTAT	arh. Nana IVAN		**PROPUNERE DE ARHITECTURA FATADA SUD**
DESENAT	arh. Nana IVAN		Plansa nr. PRO-12

Este interzisa copierea, multiplicarea si impumutarea documentatiei fara aprobarea scrisa a S.C. ARTOPIC WORKSHOP S.R.L.

PROIECTANT GENERAL S.C. ARTOPIC WORKSHOP S.R.L.	BENEFICIAR: CONSILIUL JUDEȚEAN HARGHITA
DENUMIRE LUCRARE CREȘTEREA EFICIENȚEI ENERGETICE A PALATULUI ADMINISTRATIV AL JUDEȚULUI HARGHITA	ADRESA LUCRĂRII PIAȚA LIBERTĂȚII, NR.5, MUN. MIERCUREA CIUC, JUD. HARGHITA
SPECIFICAȚIE NUME	SEMNĂTURA DENUMIRE PLANȘA
SEF PROIECT ing. Razvan ENESCU	ENESCU FAȚADA INTERIOARA EST
PROIECTAT ing. Ioana IVAN	Scara 1:100
DESENAT ing. Ioana IVAN	Faza DALI
Este interzisa copierea, modificarea si folosirea documentatiei fara acordarea scrisa a S.C. ARTOPIC WORKSHOP S.R.L.	Nr. proiect PRO-13
	Pagina nr. Foaie nr. 2312/2023

NEGOESCU T. GABRIEL
NR. 9707
ARHITECT
ASOCIAȚIA PROIECTANȚILOR DIN ROMÂNIA

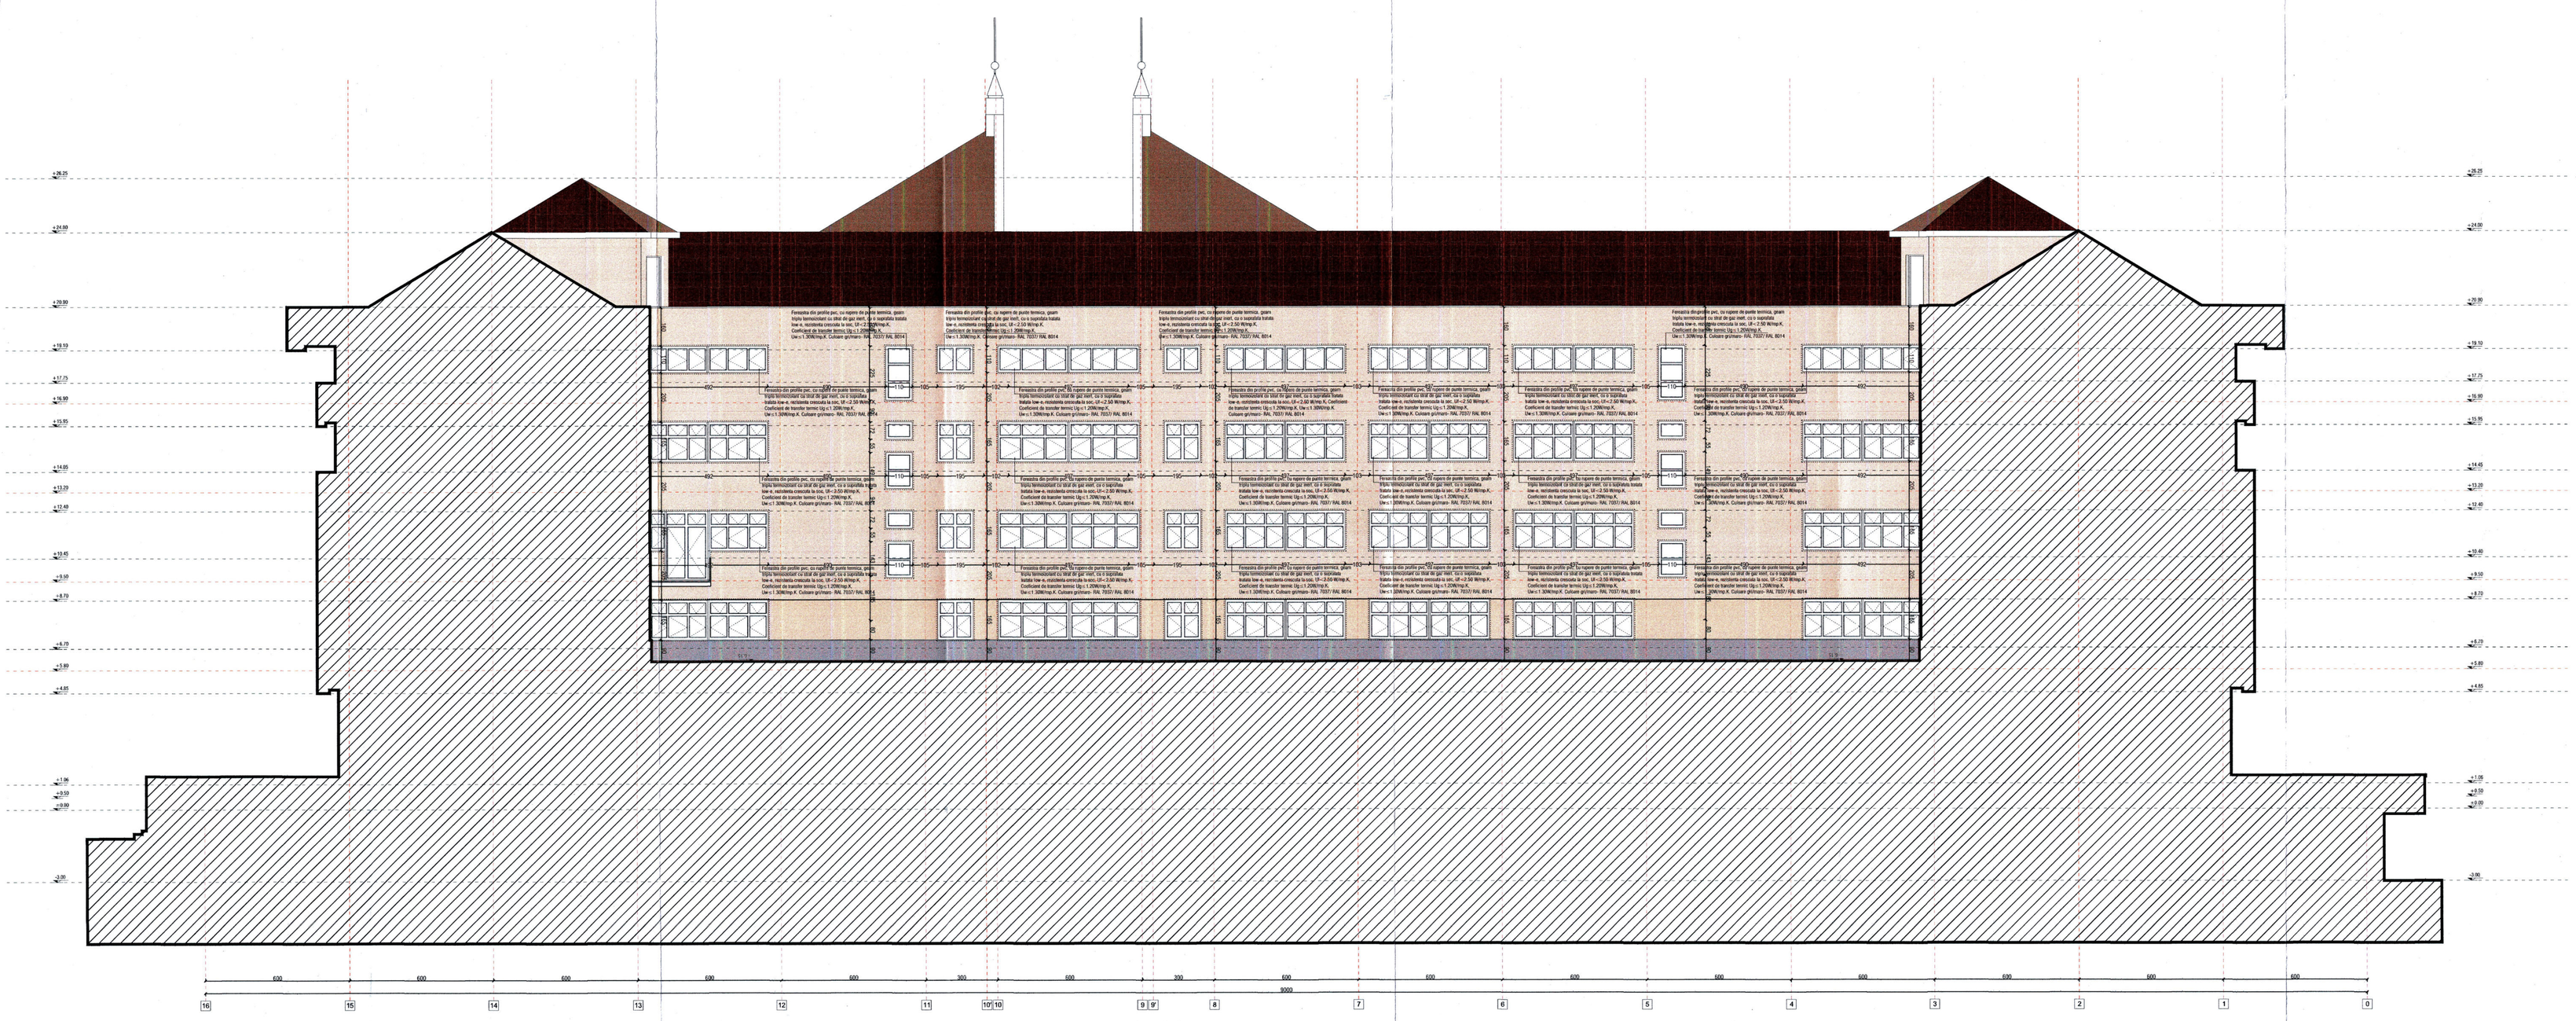
+26.25
+24.00
+20.90
+19.10
+17.75
+16.90
+15.95
+14.65
+13.20
+12.40
+10.40
+9.10
+8.70
+8.20
+7.90
+4.65
+1.95
+1.10
+0.90
±0.00
-0.25
Fereastra din profile pvc, cu rupere de punte termica, geam triplu termoizolant cu strat de gaz inert, cu o suprafata totala low-e, rezistenta cerecuta la sol, Ut=2.50 W/mp.K, Coeficient de transfer termic Ug cu 1.2W/mp.K, Culoare gri/maro- RAL 7037/ RAL 8014

NEGOESCU T. GABRIEL ROMÂNIA ARHITECT NR. 07107 Cl. D. E. F. ARHITECT VERIFICATOR PROIECTE

PROIECTANT GENERAL S.C. ARTOPIC WORKSHOP S.R.L.		BENEFICIAR: CONSILIUL JUDETEAN HARGHITA	Proiect nr. 23312/2023
DENUMIRE LUCRARE CRESTEREA EFICIENTEI ENERGETICE A PALATULUI ADMINISTRATIV AL JUDETULUI HARGHITA		ADRESA LUCRARE PIATA LIBERTATII, NR.5, MUN. MIERCUREA CIUC , JUD. HARGHITA	Faza DALI APR. 2023
SPECIFICATIE	NUME	SEMNATURA	DENUMIRE PLANSA PROPUNERE DE ARHITECTURA FATADA INTERIOARA SUD/ FATADA INTERIOARA NORD	Scara 1:100
SEF PROIECT	arh. Razvan ENESCU			
PROIECTAT	arh. Nana IVAN			Plansa nr. PRO-15
DESENAT	arh. Nana IVAN			

Este interzisa copierea, multiplicarea si impumutarea documentatiei fara aprobarea scrisa a S.C. ARTOPIC WORKSHOP S.R.L.

PROIECTANT GENERAL S.C. ARTOPIC WORKSHOP S.R.L.		BENEFICIAR: CONSILIUL JUDETEAN HARGHITA	Proiect nr. 23312/2023
DENUMIRE LUCRARE CRESTEREA EFICIENTEI ENERGETICE A PALATULUI ADMINISTRATIV AL JUDETULUI HARGHITA		ADRESA LUCRARE PIATA LIBERTATII, NR.5, MUN. MIERCUREA CIUC , JUD. HARGHITA	Faza DALI APR. 2023
SPECIFICATIE	NUME	SEMNATURA	DENUMIRE PLANSA
SEF PROIECT	arh. Razvan ENESCU		PROPUNERE DE ARHITECTURA SECTIUNE A-A
PROIECTAT	arh. Nana IVAN		Scara 1:100
DESENAT	arh. Nana IVAN		Plansa nr. PRO-16

Este interzisa copierea, multiplicarea si impumutarea documentatiei fara aprobarea scrisa a S.C. ARTOPIC WORKSHOP S.R.L.

NEGOESCU T. GABRIEL
ROMÂNIA
C.I.C.T.
NR. 07107
M. Cc. D. I. C.
ARHITECT
VERIFICATOR PROIECTE

+29.20
+24.80
+20.30
+19.10
+17.75
+16.95
+15.95
+14.95
+13.20
+12.40
+9.70
+8.45
+6.70
+5.80
+4.85
+3.50
+2.90
+1.96
+0.90
-0.00
-3.00
Invelitoare existenta din tigla ceramica - curatare bran rezultat, asezata pe structura de lemn alcatuita din: stalpi de lemn, astereala, capriori, pozi, cleti de lemn, contravantuiri si latyi
Coc de fumirel de exterior sub forma de banda inoxidata
Tavan fals - finisaj tencuiala decorativa culoare RAL 7037 ("dauby grey"), RAL 7026 ("graphite grey"), RAL 7012 ("basalt grey") sau similar SAU culoare RAL 8014 ("maro sepia"), RAL 8017 sau similar.
Fereastra exterioara din profile pvc, cu rupere de punte termica, compusa din ochiuri fixe si mobile, geam tripla termoizolant cu strat de gaz inert, cu o suprafata totala low e, rezistenta cresuta la soc, Ut= 2.50 W/mp K, Coeficient de transfer termic Ug=1.2Wm/p K, Uw=1.3Wm/p K, Culoare gri/maro- RAL 7037/ RAL 8014
Fereastra din profile pvc, cu rupere de punte termica, geam tripla termoizolant cu strat de gaz inert, cu o suprafata totala low e, rezistenta cresc

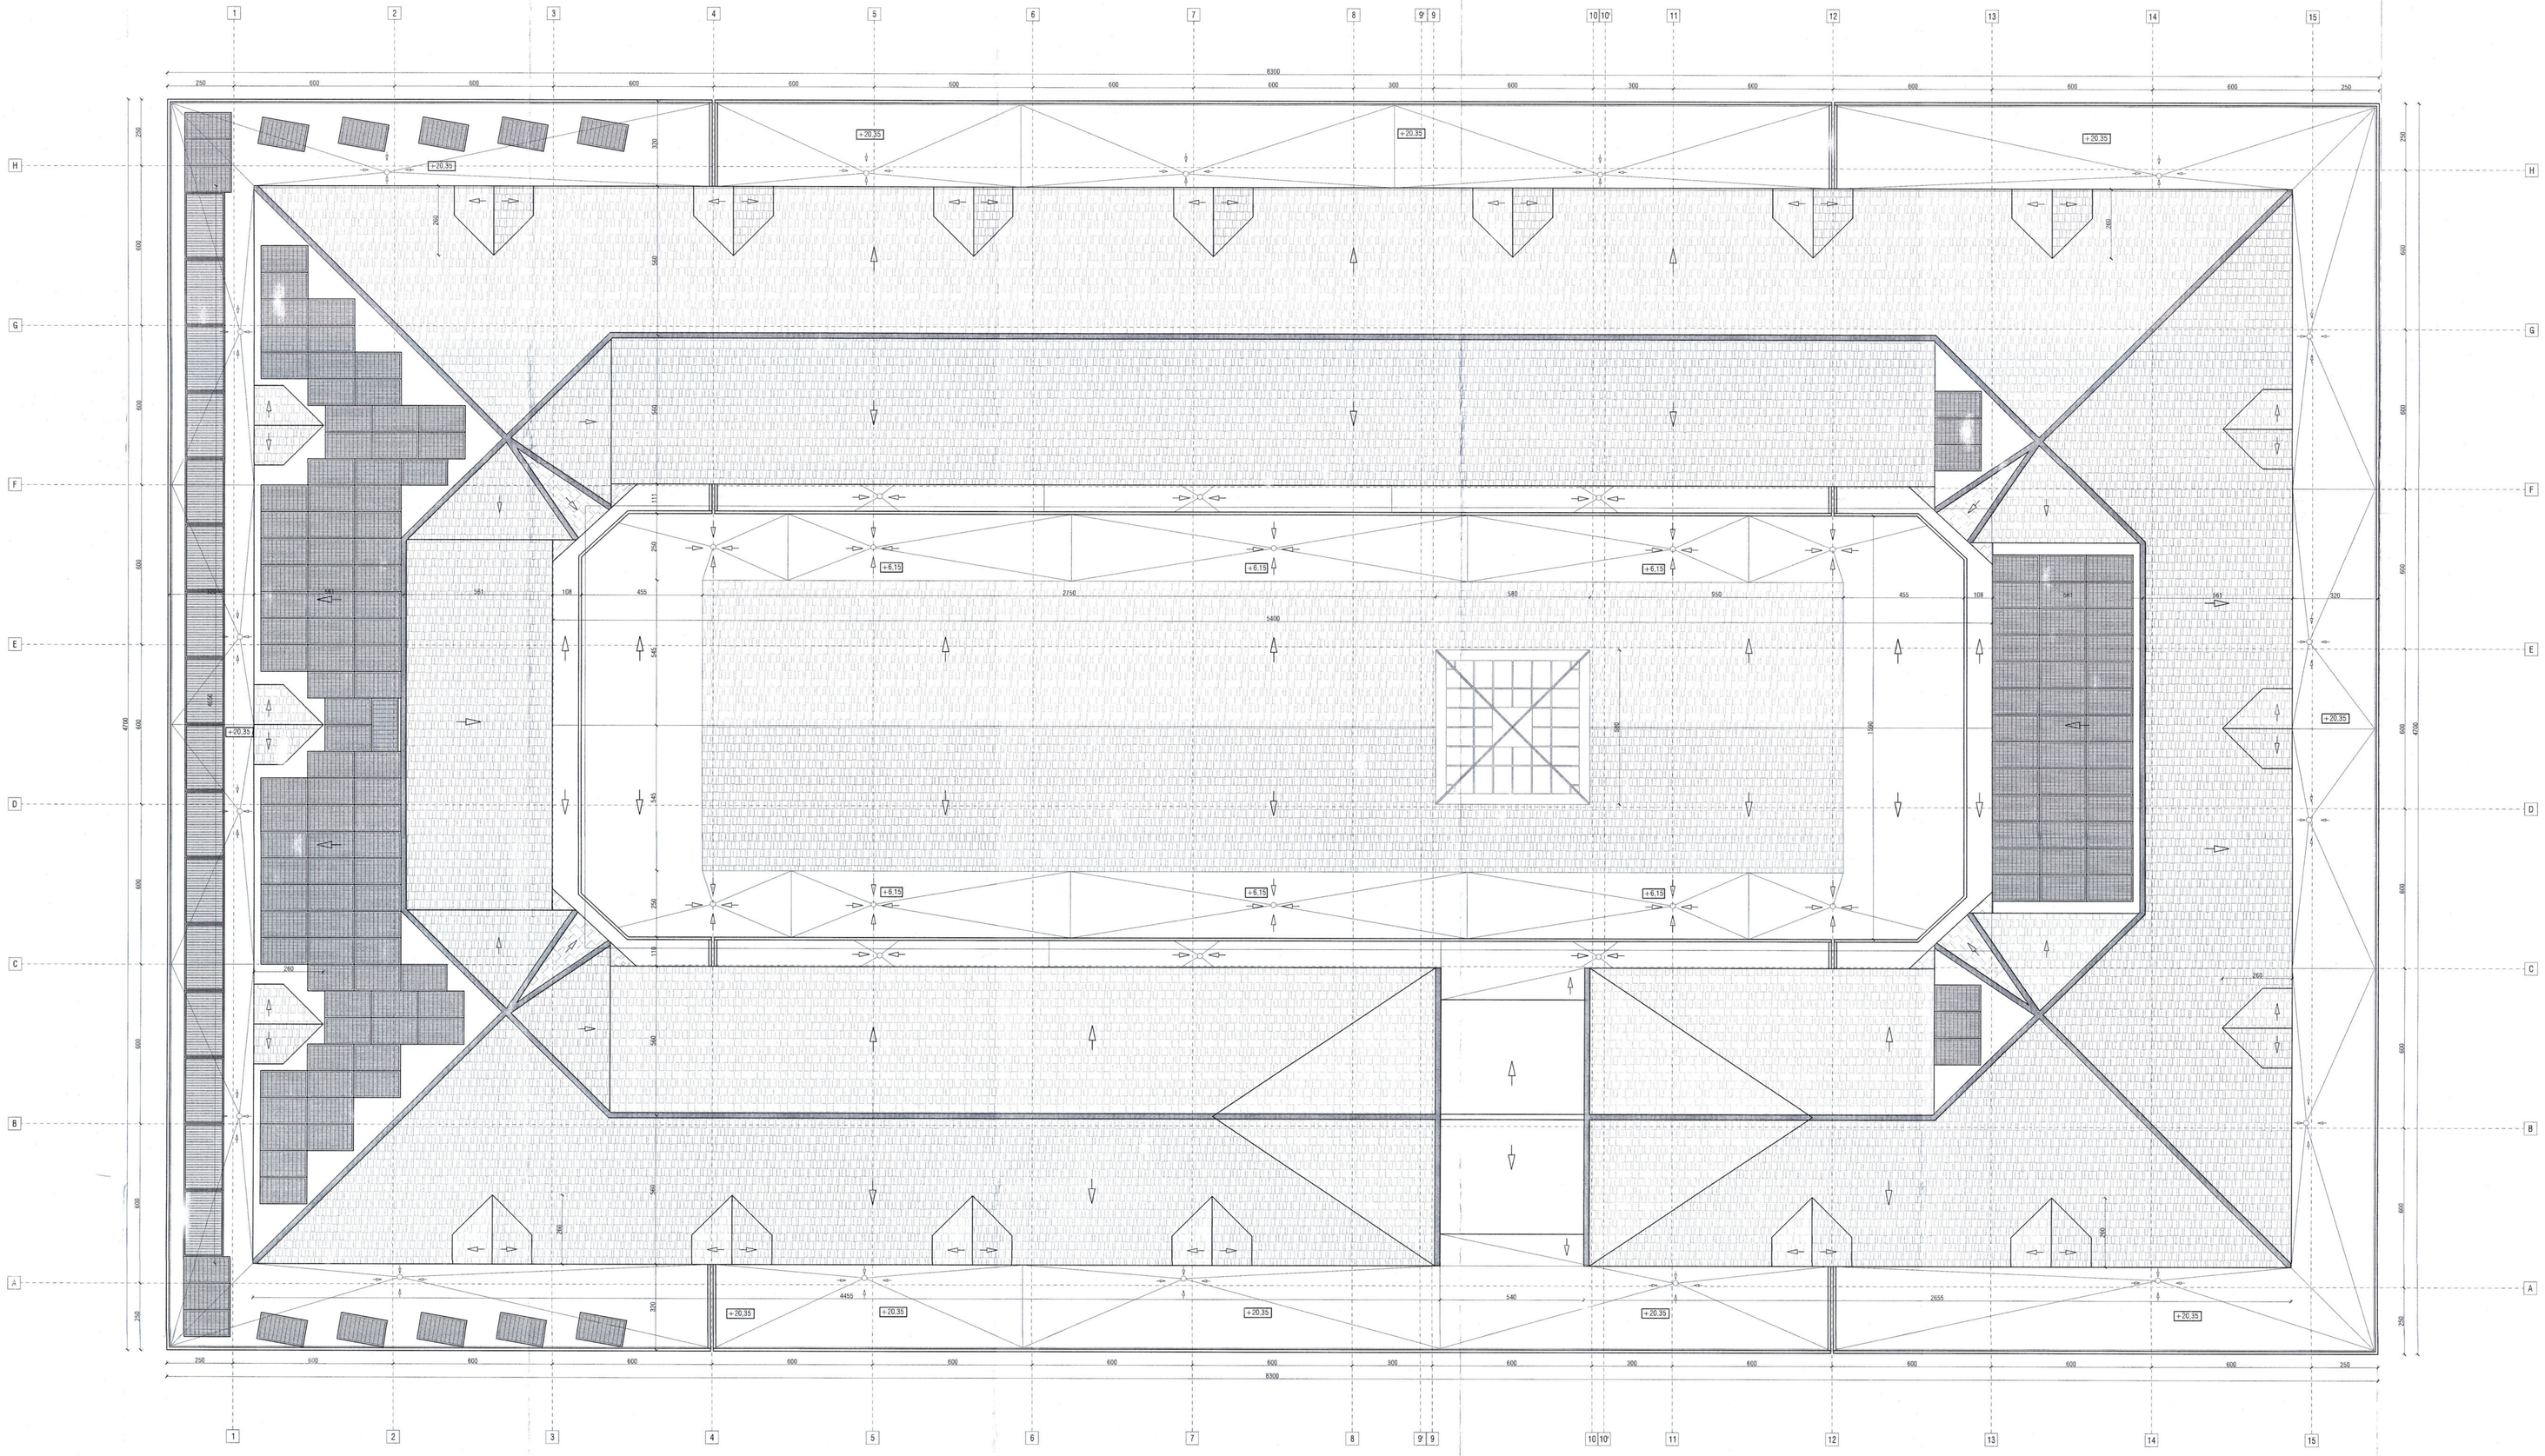

PROIECTANT GENERAL
S.C. ARTOPIC WORKSHOP S.R.L.

BENEFICIAR:
CONSILIUL JUDETEAN HARGHITA

DENUMIRE LUCRARE
CRESTEREA EFICIENTEI ENERGETICE A PALATULUI ADMINISTRATIV AL JUDETULUI HARGHITA

ADRESA LUCRARE
PIATA LIBERTATII, NR.5, MUN. MIERCUREA CIUC , JUD. HARGHITA

SPECIFICATIE	NUME	SEMNATURA
SEF PROIECT	arh. Razvan ENESCU	
PROIECTAT	arh. Razvan ENESCU	
DESENAT	arh. Razvan ENESCU	

DENUMIRE PLANSA
PROPUNERE AMPLASAMENT CAPTATOARE SOLARE PREPARARE ACC SI PANOURI FOTOVOLTAICE

Proiect nr.: 23312/2023
Faza: DALI APR. 2023
Scara: 1:100
Plansa nr.: PRO-18

Este interzisa copierea, multiplicarea si impunatarea documentatiei fara aprobarea scrisa a S.C. ARTOPIC WORKSHOP S.R.L.

LEGENDA

- TE Tablou electric de distributie
- Corp de iluminat LED tip FIDA 236
- Corp de iluminat LED tip FIDA 218
- Corp de iluminat LED tip FIDA 116
- Corp de iluminat LED tip FIRA 418
- Aplica de perete 1x60 W
- Aplica de perete pentru marcare hidrant interior
- Luminobloc pentru iluminat de siguranta
- Comutator 10 A montat S.T.
- Intrerupitor 10 A montat S.T.
- Comutator 10 A cap de scara montat S.T.
- Priza cu contact de protectie 16 A montata S.T.

VENTILATIE GARAJ

CANAL TEHNIC

EVACUARE A.I.A. SUBTRAVERSARE

CANAL A.I.A

SE PROPUNE REALIZAREA UNEI SCARI DE ACCES INTRE CELE DOUA NIVELE (SE VA CONTINUA SCARA DEJA EXISTENTA SPRE ETAJELE SUPERIOARE)

usa culisanta

usa glisanta

PROIECTANT:		SEMNĂTURA	ȘTAMPILA
PROIECTANT SPECIALITATE:			
ADEX CADPROIECT S.R.L. Adresa: Str. Mihai Viteazu, Nr. 5, Ap. 1, Miercurea Ciuc, Harghita, Romania			
S.C. ARTOPIC WORKSHOP S.R.L. Adresa: Str. Mihai Viteazu, Nr. 5, Ap. 1, Miercurea Ciuc, Harghita, Romania			
SPECIFICAȚIE	NUME	SEMNĂTURA	DATA
Șef Proiect	Ing. Alexandru Neșescu		04-2023
Proiectat	Ing. Alexandru Neșescu		SCARA
Desenat	Ing. Alexandru Neșescu		1:100

Beneficiar:	CONSILIUL JUDEȚEAN HARGHITA
Adresa:	PIAȚA LIBERTĂȚII, NR.5, MUN. MIERCUREA CIUC, JUD. HARGHITA
Titlu proiect:	CREȘTEREA EFICIENȚEI ENERGETICE A PALATULUI ADMINISTRATIV AL JUDEȚULUI HARGHITA
TITLU PLANȘA:	INSTALAȚII ELECTRICE PLAN SUBSOL
Proiect nr:	23122023
Faza	DALI
Planșa nr.:	IE01

LEGENDA

- Tablou electric de distribuție TE
- Corp de iluminat LED tip F/DA 236
- Corp de iluminat LED tip F/DA 218
- Corp de iluminat LED tip F/DA 118
- Corp de iluminat LED tip F/DA 418
- Aplică de perete T460 VV
- Aplică de perete pentru mașinile folosind reteaua
- Lămpișoare pentru iluminat de siguranță
- Comutator 10 A montat S.T.
- Comutator 10 A montat S.T.
- Comutator 10 A cap de scara montat S.T.
- Priza cu contact de protecție 16 A montata S.T.

Specialitate	Nume	Semnătura	Scara		
Șef Proiect	Ing. Alexandru Nicolae				
Proiectat	Ing. Alexandru Nicolae				
Desenat	Ing. Alexandru Nicolae				

Beneficiar:	CONSILIUL JUDEȚEAN MARAMUREȘ
	PRIMĂRIA ORAȘULUI BAIA MARE
Adresa:	MUNICIPIUL BAIA MARE, JUD. MARAMUREȘ
Faza proiect:	CERTIFICAT DE URBANISM
Titlu proiect:	CREȘTEREA EFICIENȚEI ENERGETICE A PALATULUI ADMINISTRATIV AL JUDEȚULUI MARAMUREȘ
Titlu planșă:	PLAN PARTER
Nr. planșă:	A.100
Data:	04.2023
Proiect nr.:	2331/2023
Planșa nr.:	1/E/02

S.C. ARTOPE WORKSHOP S.R.L.
CUI RO 35 [illegible]
Adresa: Str. [illegible] Nr. [illegible], Bl. [illegible], Sc. [illegible], Ap. [illegible], Cod poștal [illegible], Județul [illegible]
Telefon: [illegible]
E-mail: [illegible]

ADEX
CAD PROIECT
Adresa: Str. Mihai Eminescu Nr. 10, Baia Mare, Maramureș
Telefon: 0262 211 402
E-mail: office@adex.ro

Nr. 0071

N

1 : 100

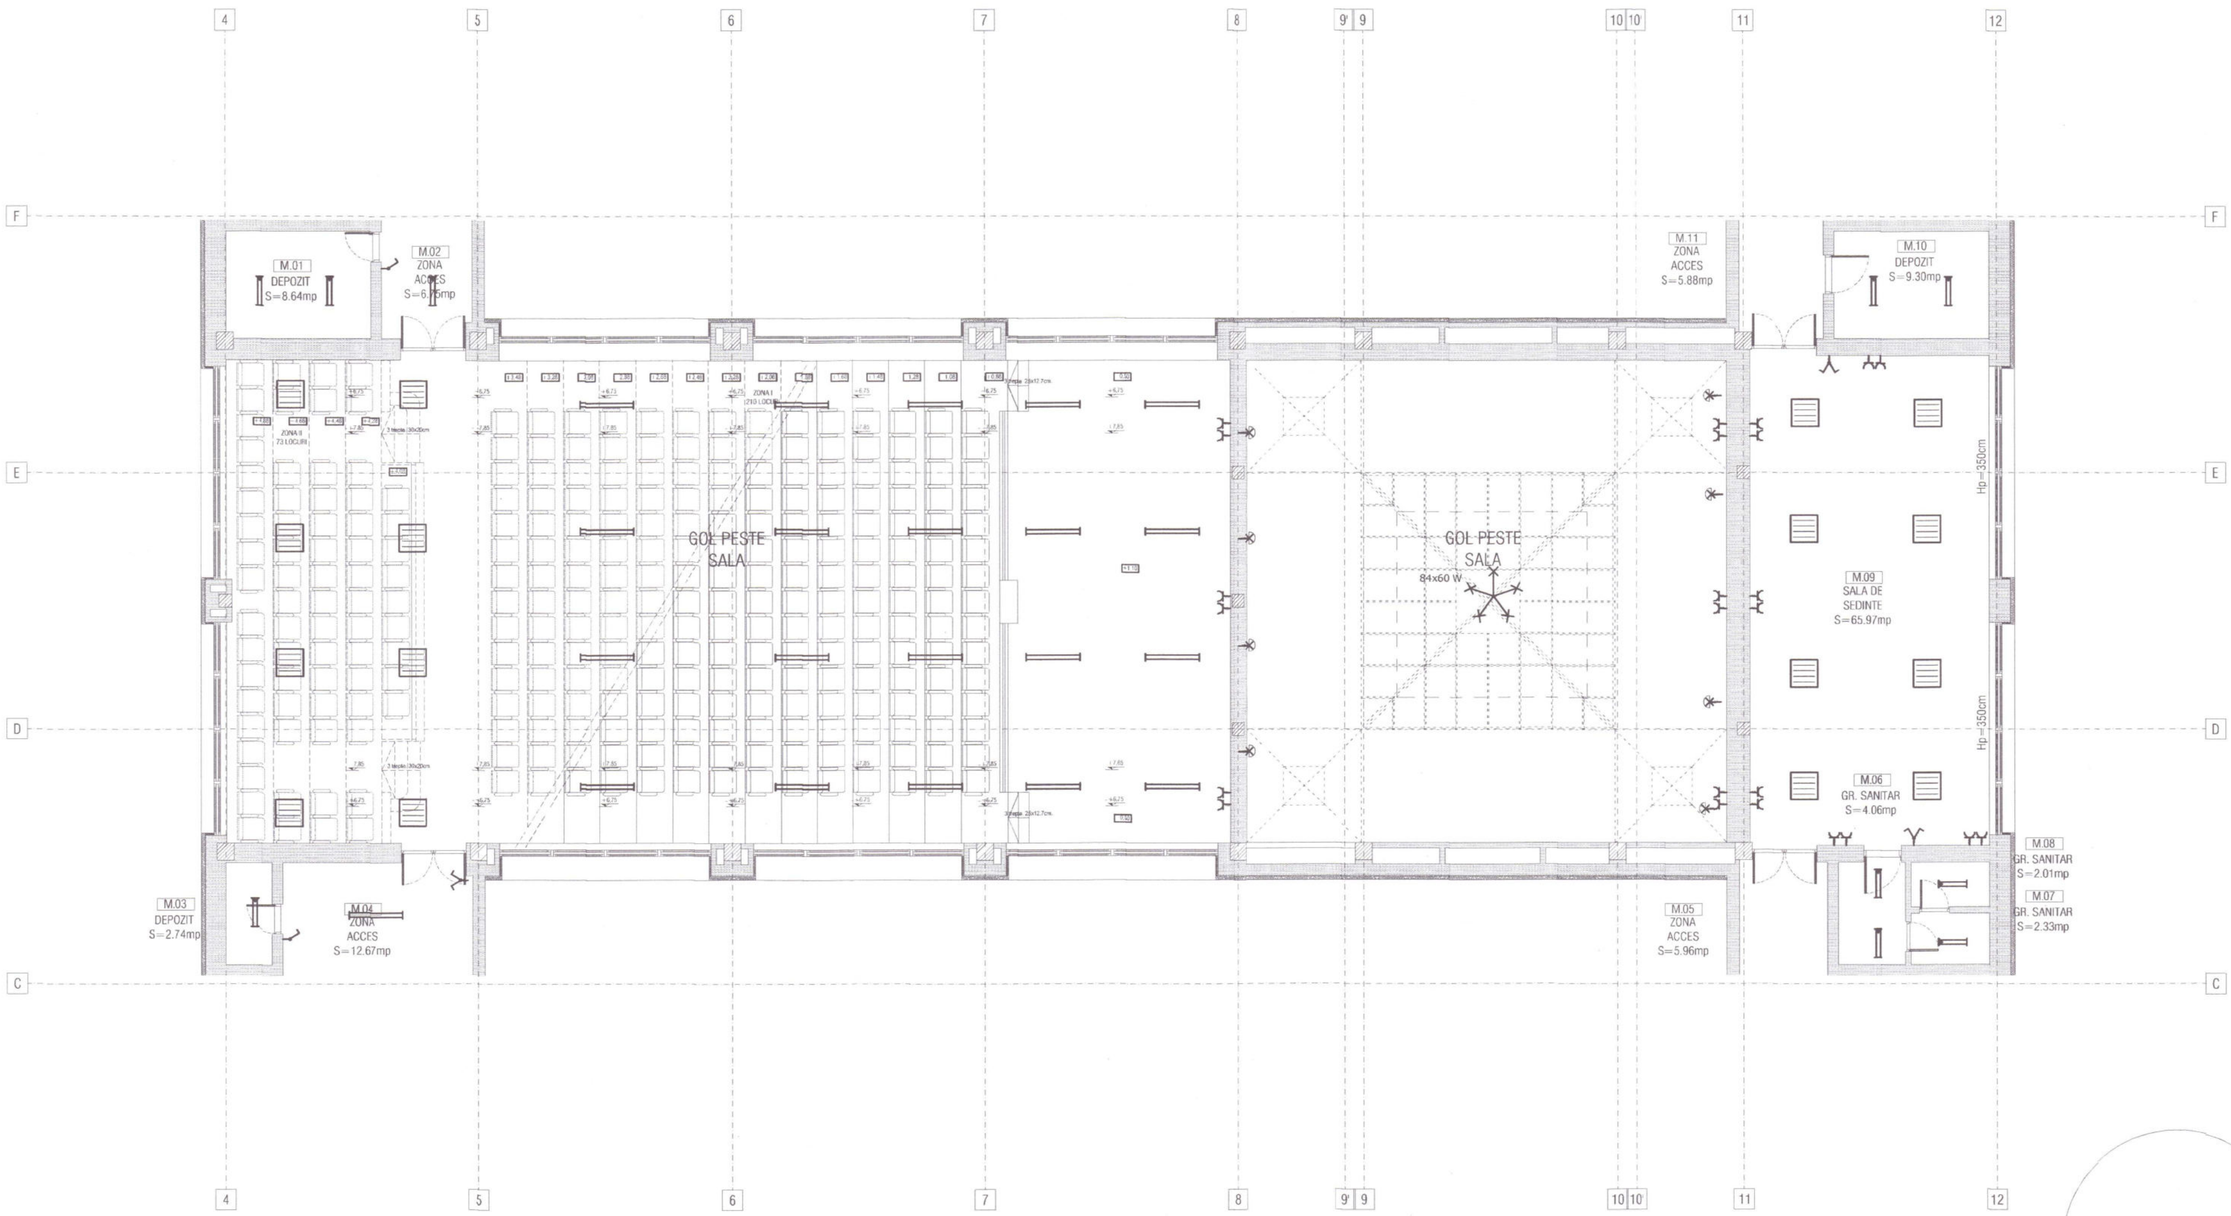

LEGENDA

- TE — Tablou electric de distributie
- Corp de iluminat LED tip FIDA 236
- Corp de iluminat LED tip FIDA 218
- Corp de iluminat LED tip FIDA 118
- Corp de iluminat LED tip FIRA 418
- 60W — Aplica de perete 1x60 W
- Aplica de perete pentru marcare hidrant interior
- Luminobloc pentru iluminat de siguranta
- Comutator 10 A montat S.T.
- Intreruptor 10 A montat S.T.
- Comutator 10 A cap de scara montat S.T.
- Priza cu contact de protectie 16 A montata S.T.

N

VERIFICATOR/ EXPERT	NUME	SEMNATURA	CERINTA	REFERAT / EXPERTIZA NR. / DATA
PROIECTANT GENERAL: S.C. ARTOPIC WORKSHOP S.R.L.		PROIECTANT SPECIALITATE: ADEX CADPROIECT. Adex Cad Proiect S.R.L. Bucuresti, bd. Constantin Brancoveanu Nr.38, Bl.B7, ap.115 Tel 0724.06.12.09 / 0723.99.22.12 www.adex.ro	J40/11778/2008 C.U.I. 24163455	Beneficiar: CONSILIUL JUDETEAN HARGHITA Adresa: PIATA LIBERTATII, NR.5, MUN. MIERCUREA CIUC , JUD. HARGHITA
				Titlu proiect: CRESTEREA EFICIENTEI ENERGETICE A PALATULUI ADMINISTRATIV AL JUDETULUI HARGHITA
SPECIFICATIE	NUME	SEMNATURA	DATA	TITLU PLANSA: INSTALATII ELECTRICE PLAN MEZANIN
Sef Proiect	Ing. Alexandru Neacsu		04.2023	
Proiectat	Ing. Alexandru Neacsu		SCARA 1:100	
Desenat	Ing. Alexandru Neacsu			

Proiect nr. 23312/2023

Faza DALI

Plansa nr.: IE02M

LEGENDA

TE Tablou electric de distributie
Corp de iluminat LED tip FIDA 236
Corp de iluminat LED tip FIDA 218
Corp de iluminat LED tip FIDA 118
Corp de iluminat LED tip FIRA 418
Aplica de perete 1x60 W
Aplica de perete pentru marcare hidrant interior
Luminobloc pentru iluminat de siguranta
Comutator 10 A montat S.T.
Intreruptor 10 A montat S.T.
Comutator 10 A cap de scara montat S.T.
Priza cu contact de protectie 16 A montata S.T.

N

PROIECTANT GENERAL: ADEX CATPROIECT
PROIECTANT SPECIALITATE: ADEX CATPROIECT
DIRIGINTE:
EXPERT ENERGETICIAN:
Beneficiar: CONSILIUL JUDETEAN HARGHITA
Adresa: PIATA LIBERTATII, NR.5, MIERCUREA CIUC, JUD. HARGHITA
Titlu proiect: CRESTEREA EFICIENTEI ENERGETICE A PALATULUI ADMINISTRATIV AL JUDETULUI HARGHITA
Proiect nr. 233122023
Faza DALI
Titlu plansa: PLAN ETAJ 1 INSTALATII ELECTRICE
Plansa nr.: IE03
SCARA 1:100
DATA 04.2023
S.C. ARTOPIC WORKSHOP S.R.L. Adela Csaj Ardelean Mihai Ardelean
SPECIFICATIE NUME SEMNATURA
Sef Proiect Ing. Alexandru Nicolae
Proiectat Ing. Alexandru Nicolae
Desenat Ing. Alexandru Nicolae

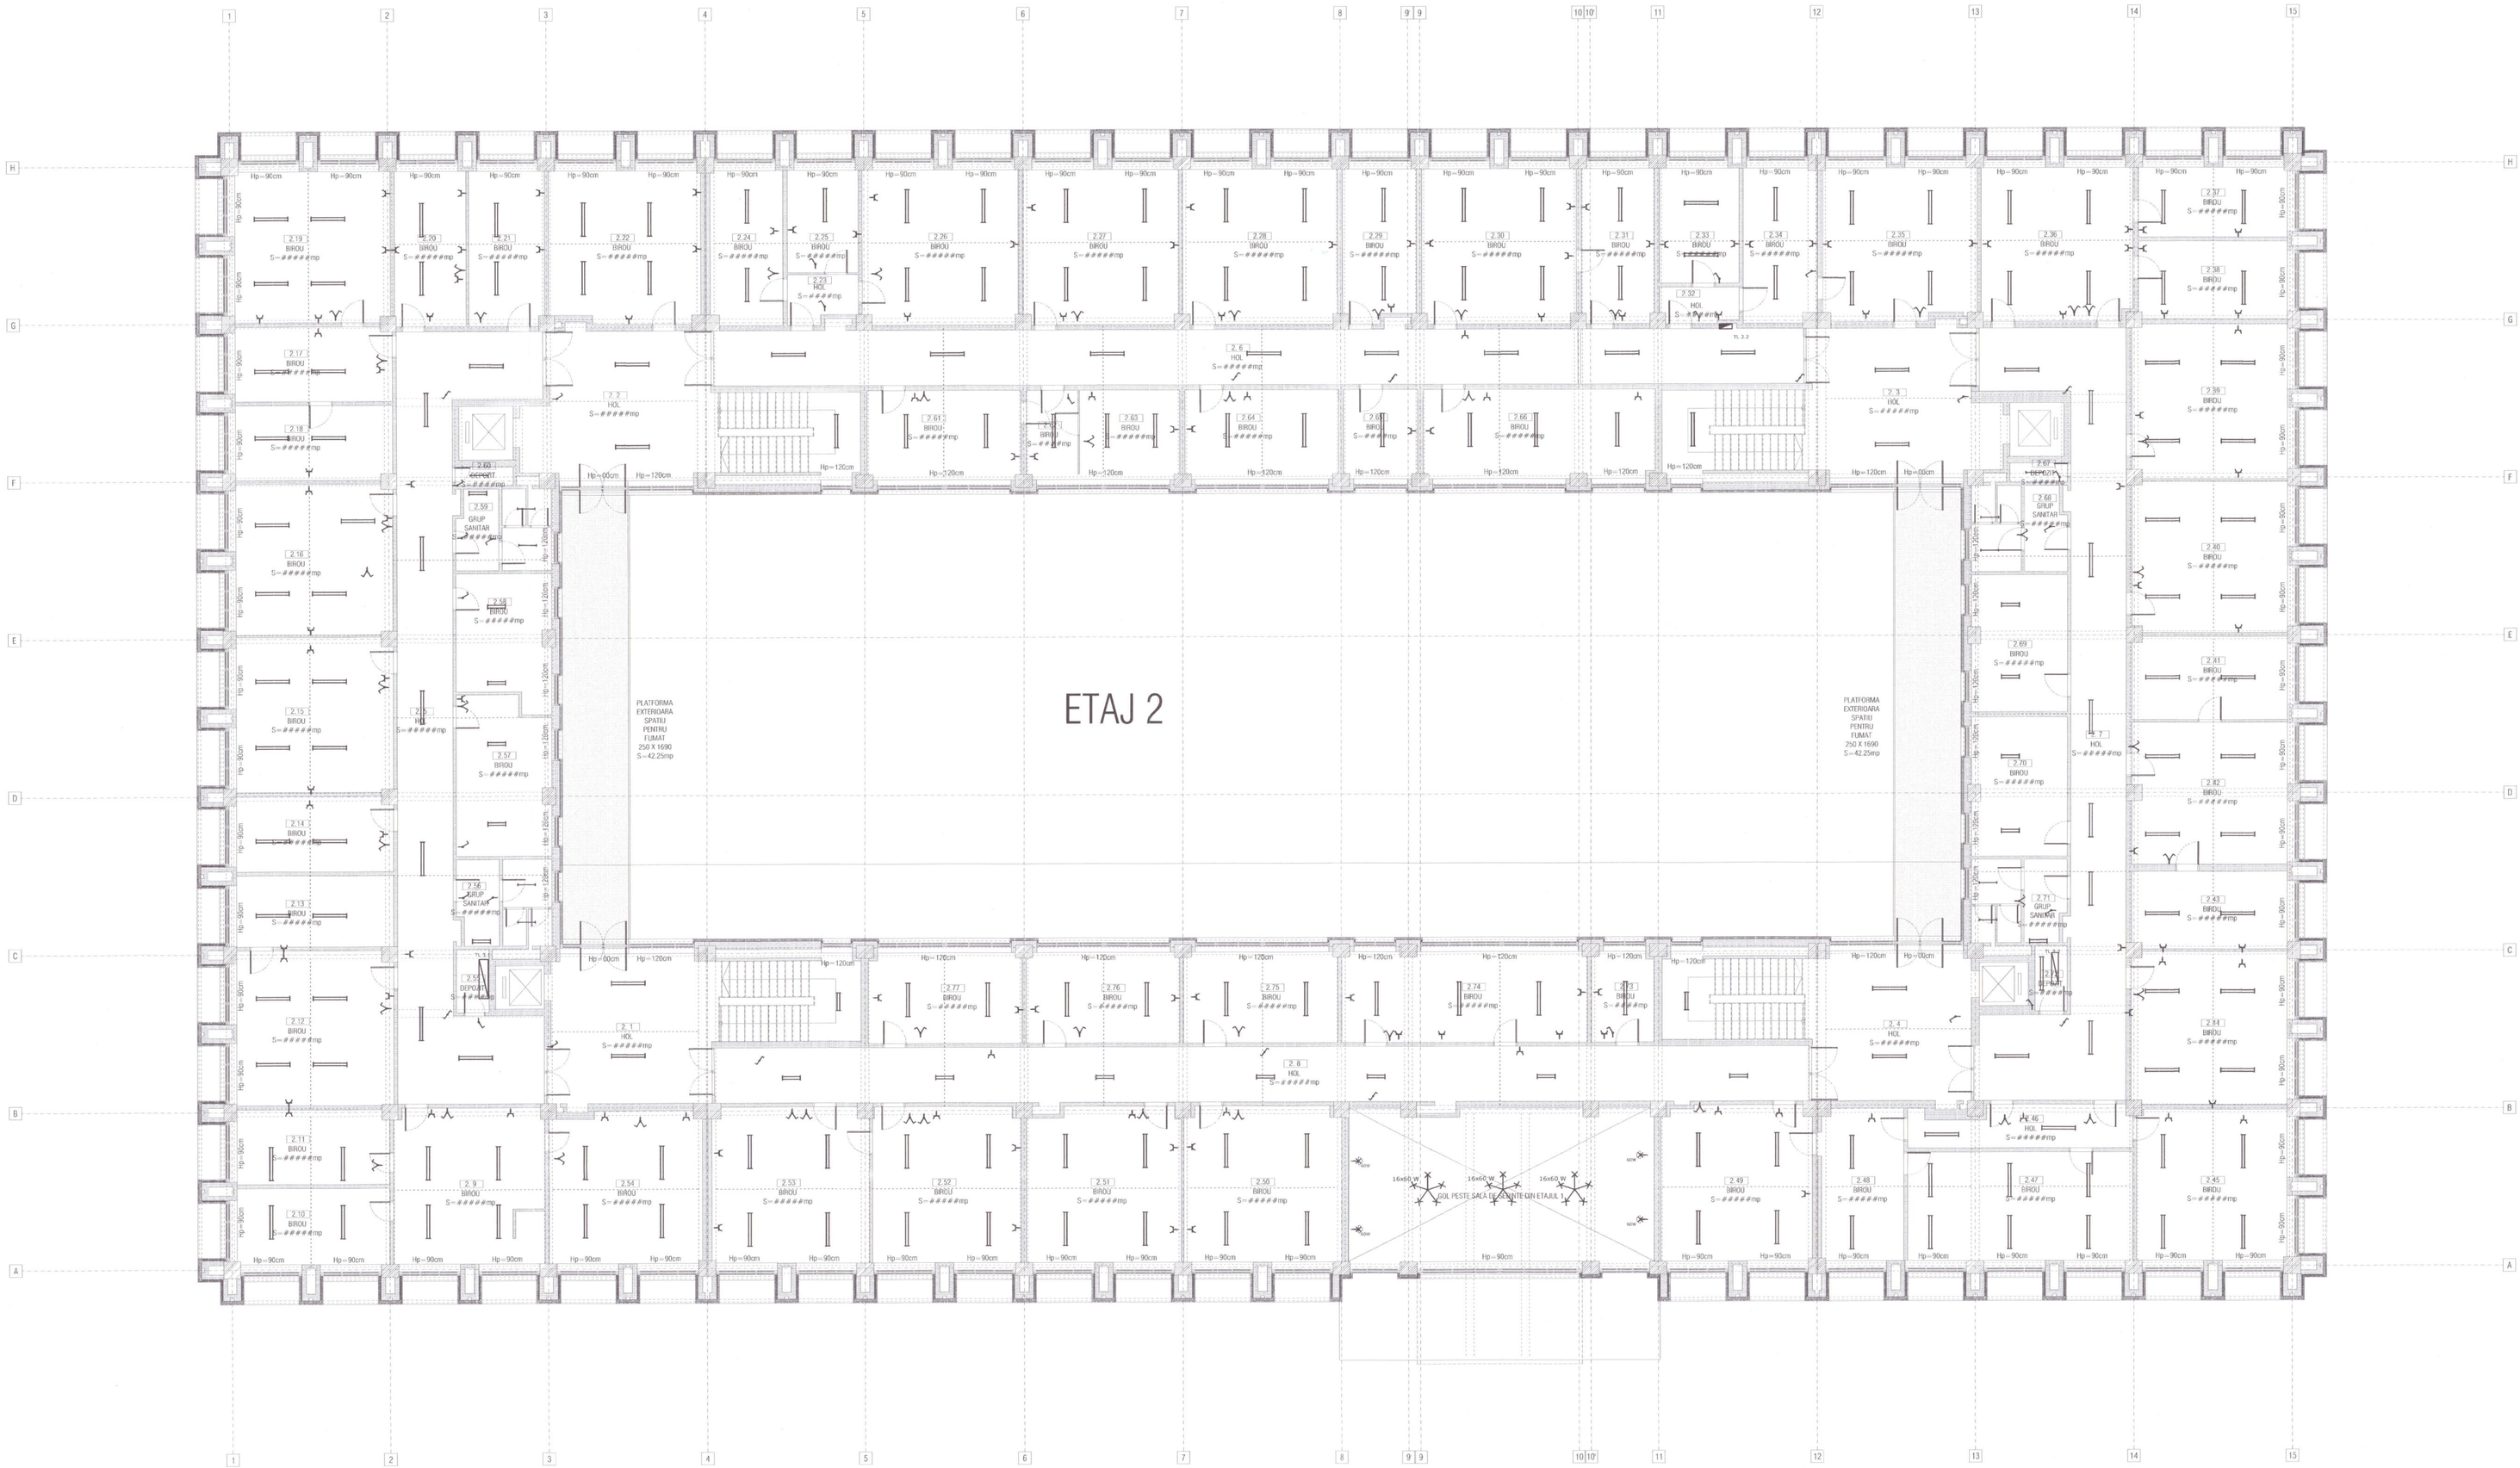

LEGENDA

- TE Tablou electric de distributie
- Corp de iluminat LED tip FIDA 236
- Corp de iluminat LED tip FIDA 218
- Corp de iluminat LED tip FIDA 118
- Corp de iluminat LED tip FIRA 418
- Aplica de perete 1x60 W
- Aplica de perete pentru marcare hidrant interior
- Luminobloc pentru iluminat de siguranta
- Comutator 10 A montat S.T.
- Intreruptor 10 A montat S.T.
- Comutator 10 A cap de scara montat S.T.
- Priza cu contact de protectie 16 A montata S.T.

N

VERIFICAT ARHIT.		SEMNATURA	CERINTA	REVIZIE / DESCRIERE/DATA	NR.
PROIECTANT GENERAL: S.C. ARTOPIC WORKSHOP S.R.L.		PROIECTANT SPECIALITATE: ADEX CADPROJECT		Beneficiar: CONSILIUL JUDETEAN HARGHITA	Proiect nr. 23312/2023
				Adresa: PIATA LIBERTATII, NR.5, MUN. MIERCUREA CIUC , JUD. HARGHITA	
				Titlu proiect: CRESTEREA EFICIENTEI ENERGETICE A PALATULUI ADMINISTRATIV AL JUDETULUI HARGHITA	Faza DALI
SPECIFICATIE	NUME	SEMNATURA	DATA	TITLU PLANSA: INSTALATII ELECTRICE PLAN ETAJ 2	Plansa nr.: IE04
Sef Proiect	Ing. Alexandru Neacsu		2024-2025		
Proiectat	Ing. Alexandru Neacsu		SCARA 1:100		
Desenat	Ing. Alexandru Neacsu				

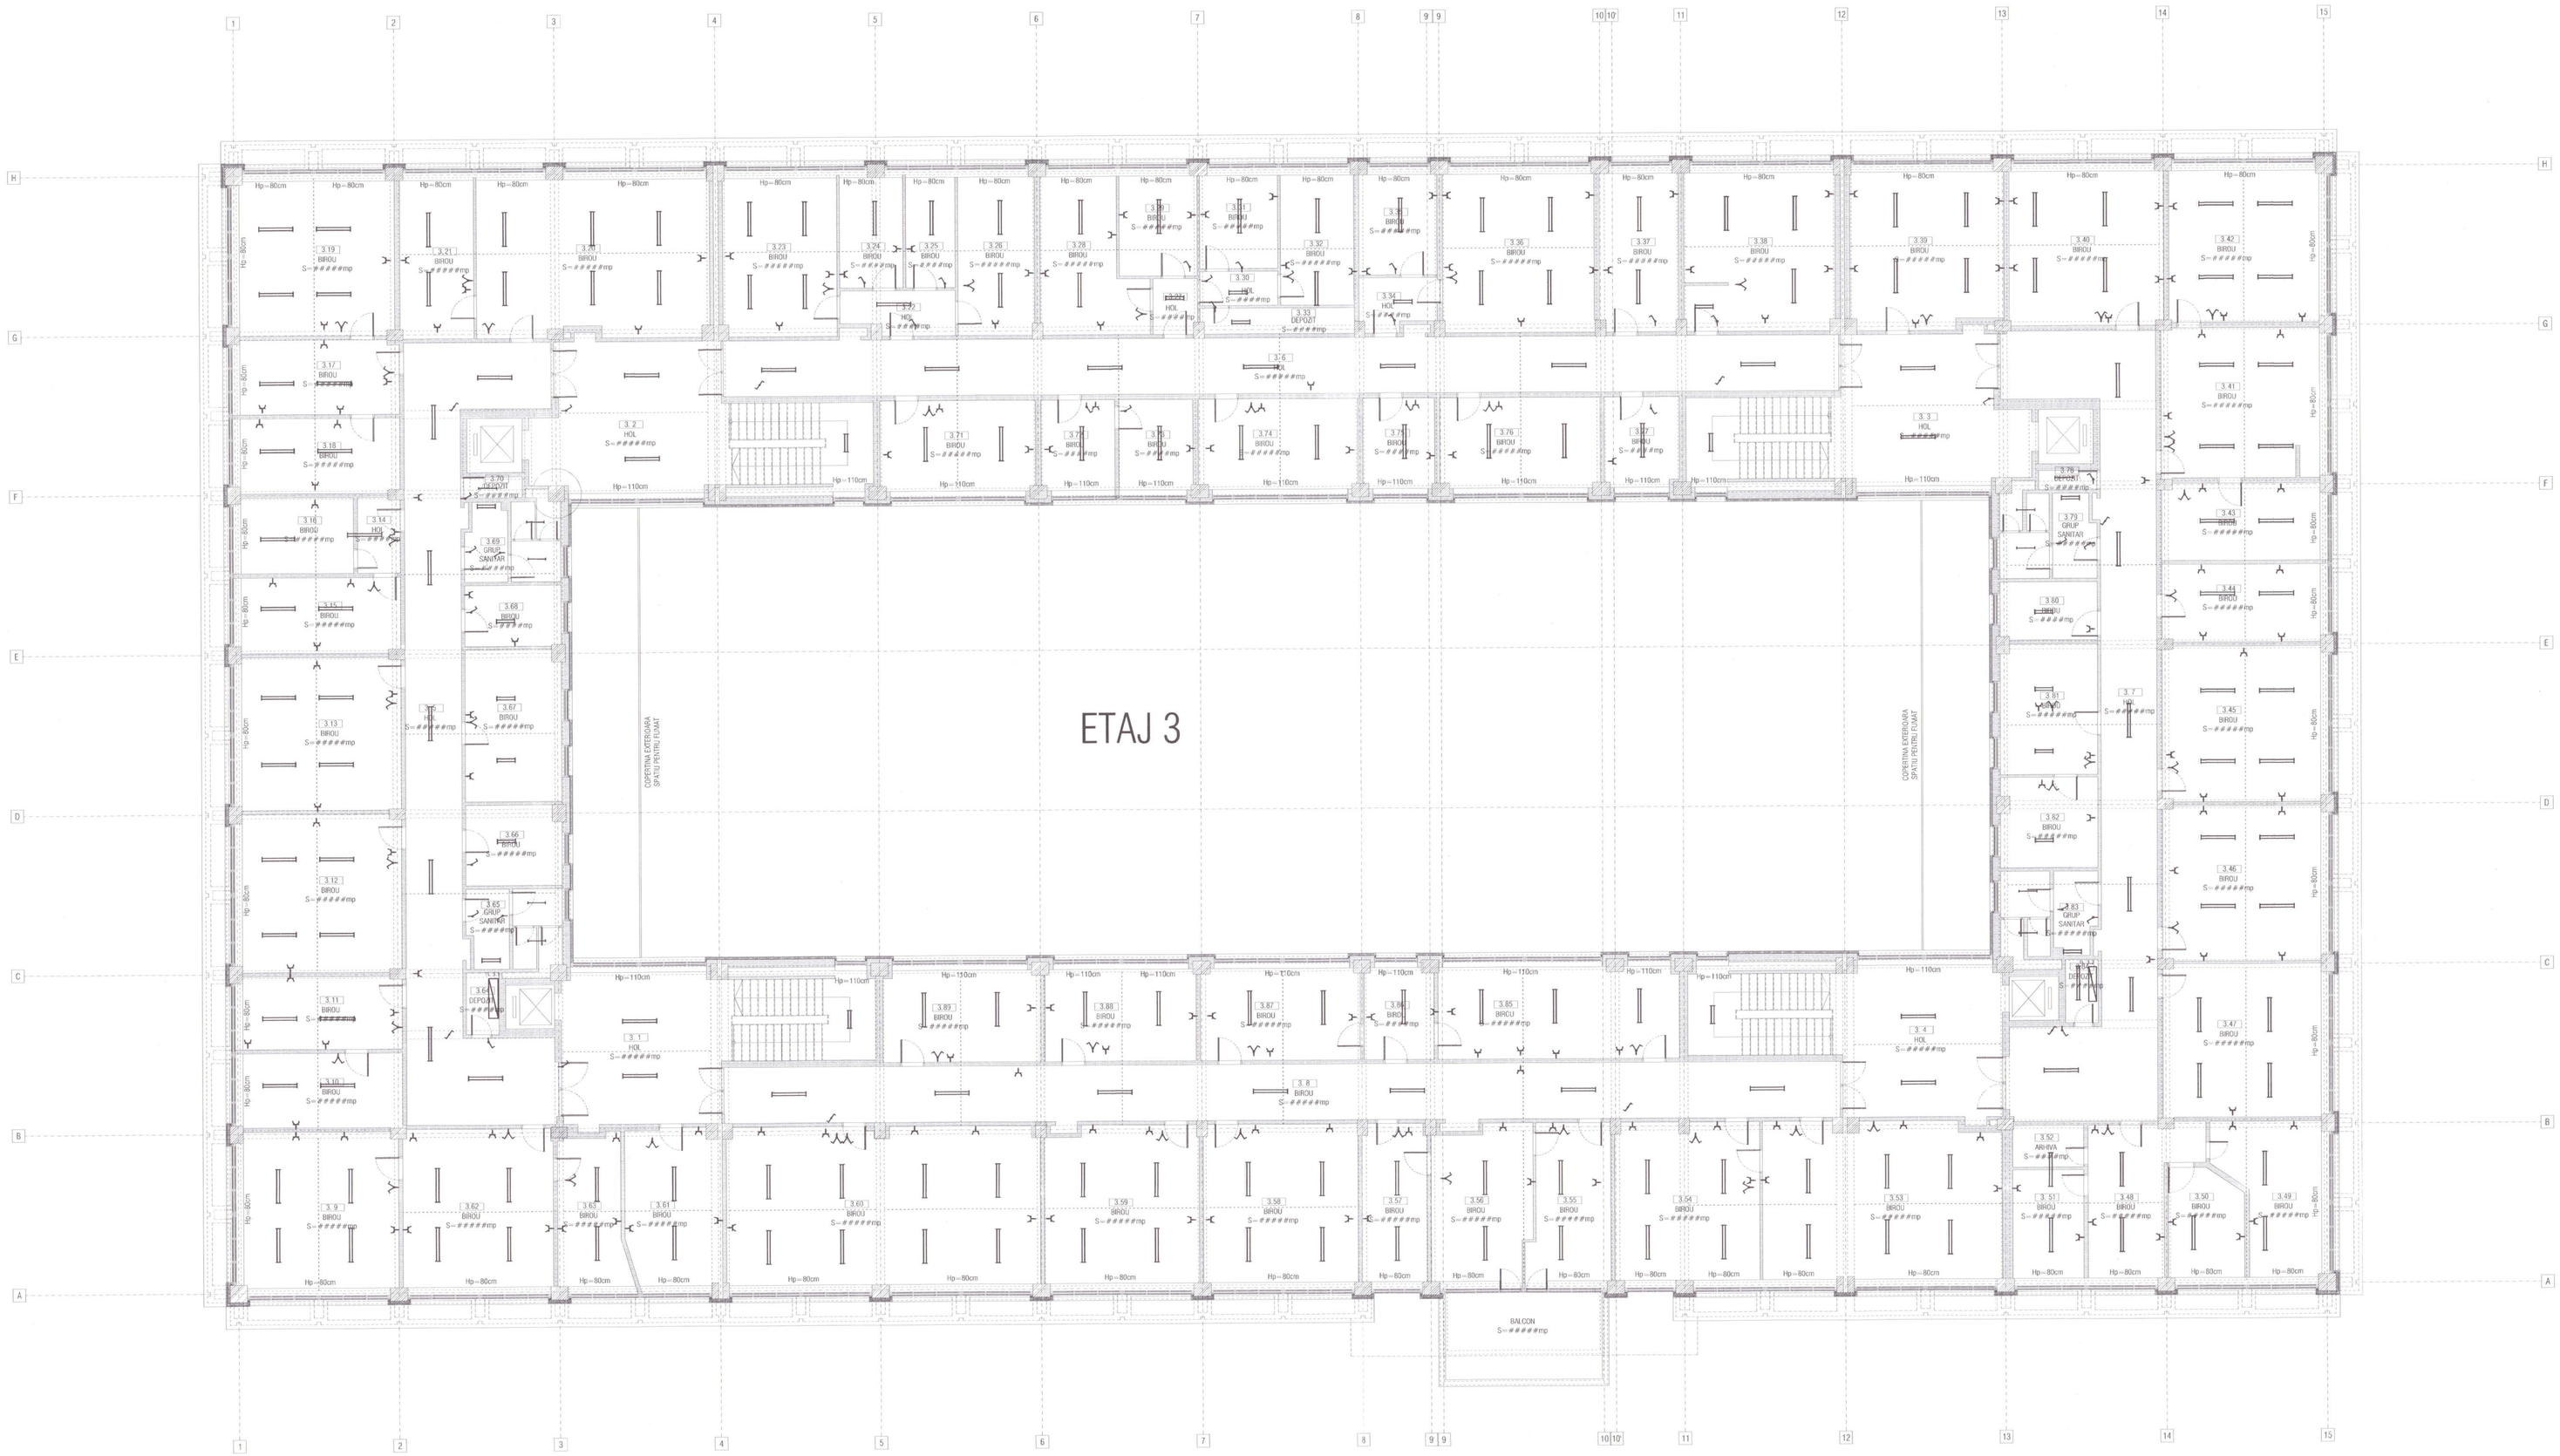

LEGENDA

- TE — Tablou electric de distributie
- Corp de iluminat LED tip FIDA 236
- Corp de iluminat LED tip FIDA 218
- Corp de iluminat LED tip FIDA 118
- Corp de iluminat LED tip FIRA 418
- Aplica de perete 1x60 W
- Aplica de perete pentru marcare hidrant interior
- Luminobloc pentru iluminat de siguranta
- Comutator 10 A montat S.T.
- Intreruptor 10 A montat S.T.
- Comutator 10 A cap de scara montat S.T.
- Priza cu contact de protectie 16 A montata S.T.

N

VERIFICAT:	SCM	REVIZUIT:	STAMPA:	REVIZII / DESFASURA (TIP/DATA):	
PROIECTANT GENERAL: S.C. ARTOPIC WORKSHOP S.R.L.		PROIECTANT SPECIALITATE: ADEX CADPROJECT Adex Cad Proiect S.R.L.		Beneficiar: CONSILIUL JUDETEAN HARGHITA	Project nr. 23312/2023
				Adresa: PIATA LIBERTATII, NR.5, MUN. MIERCUREA CIUC , JUD. HARGHITA	
SPECIFICATIE	NUME			Titlu proiect: CRESTEREA EFICIENTEI ENERGETICE A PALATULUI ADMINISTRATIV AL JUDETULUI HARGHITA	Faza DALI
Sef Proiect	Ing. Alexandru Neacsu				
Proiectat	Ing. Alexandru Neacsu			TITLU PLANSA: INSTALATII ELECTRICE PLAN ETAJ 3	Planse nr.:
Desenat	Ing. Alexandru Neacsu				IE05

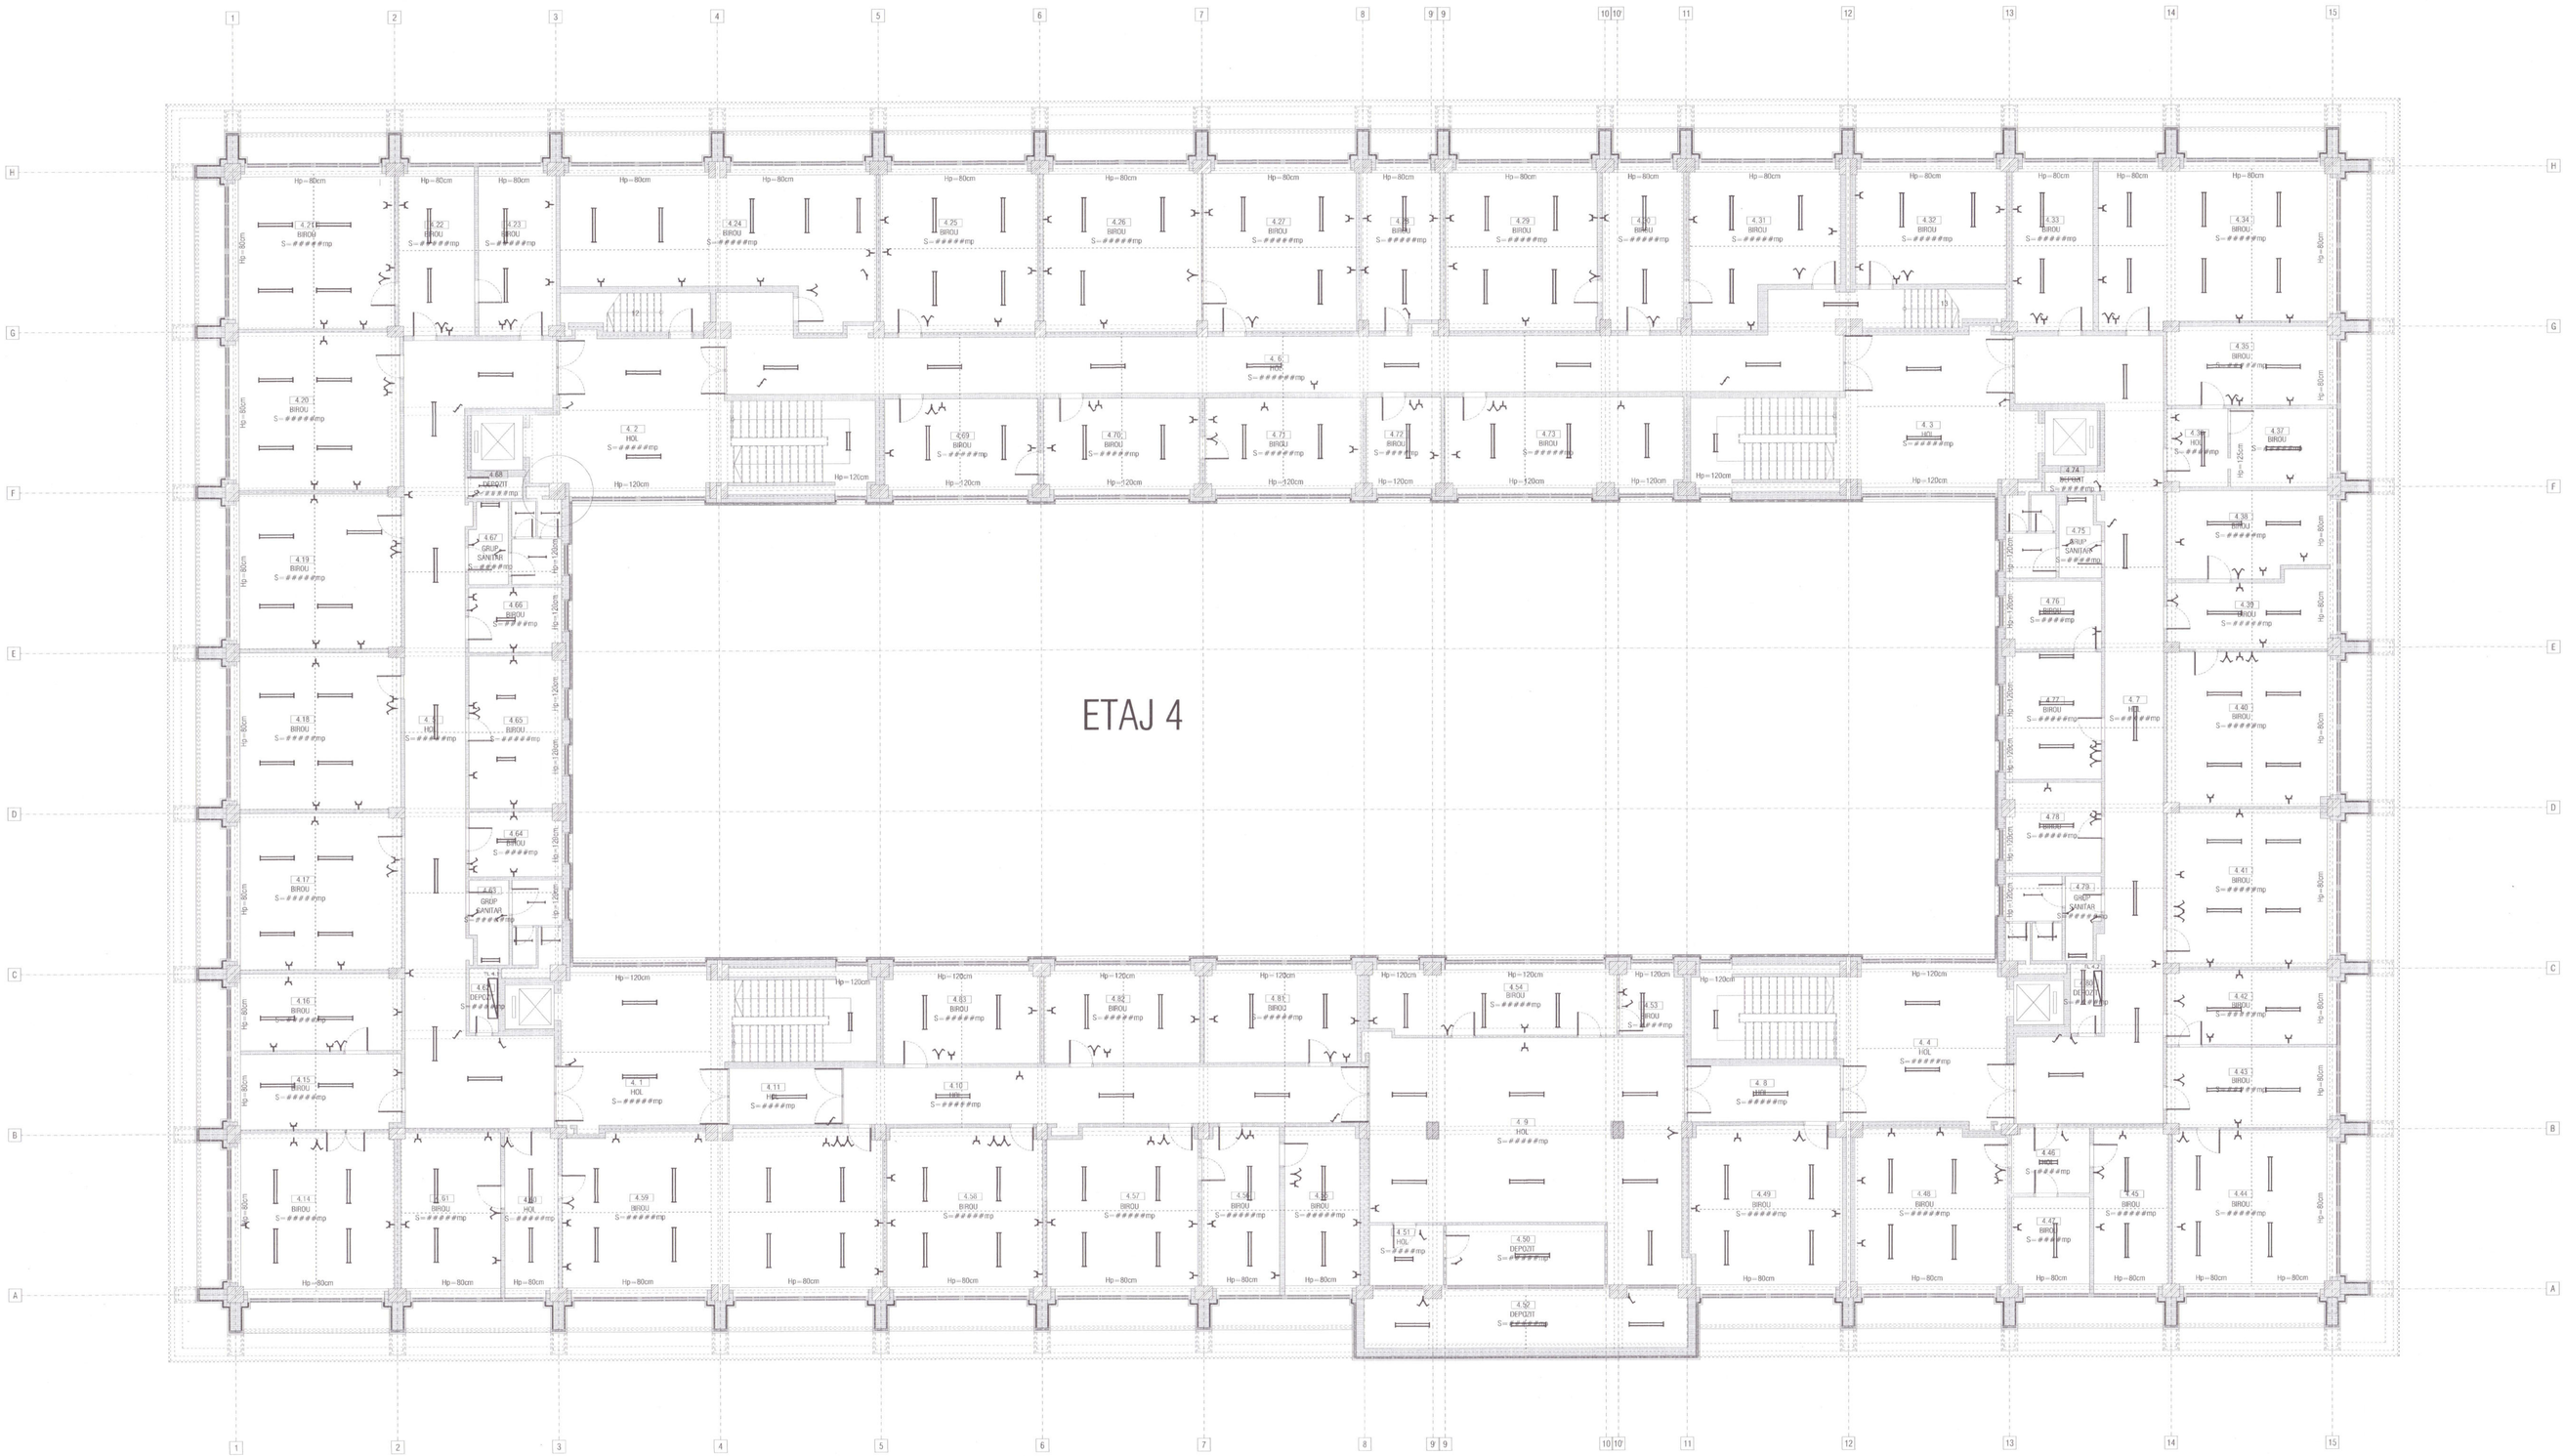

LEGENDA

- TE — Tablou electric de distributie
- Corp de iluminat LED tip FIDA 236
- Corp de iluminat LED tip FIDA 218
- Corp de iluminat LED tip FIDA 118
- Corp de iluminat LED tip FIRA 418
- Aplica de perete 1x60 W
- Luminobloc pentru iluminat de siguranta
- Comutator 10 A montat S.T.
- Intreruptor 10 A montat S.T.
- Comutator 10 A cap de scara montat S.T.
- Priza cu contact de protectie 16 A montata S.T.

N

VERIFICAT:				BENEFICIAR: CONSILIUL JUDETEAN HARGHITA
PROIECTANT GENERAL: S.C. ARTOPIC WORKSHOP S.R.L.		PROIECTANT SPECIALITATE: ADEX CADPROIECT Adex Cad Proiect S.R.L.		Beneficiar: CONSILIUL JUDETEAN HARGHITA Adresa: PIATA LIBERATII, NR.5, MUN. MIERCUREA CIUC, JUD. HARGHITA
SPECIFICATIE	NUME	SEMNATURA	DATA	Titlu proiect: CRESTEREA EFICIENTEI ENERGETICE A PALATULUI ADMINISTRATIV AL JUDETULUI HARGHITA
Sef Proiect	Ing. Alexandru Neacsu		09-2023	TITLU PLANSA: INSTALATII ELECTRICE PLAN ETAJ 4
Proiectat	Ing. Alexandru Neacsu		SCARA 1:100	
Desenat	Ing. Alexandru Neacsu			

Proiect nr. 23312/2023 | Faza DALI | Plansa nr.: IE06

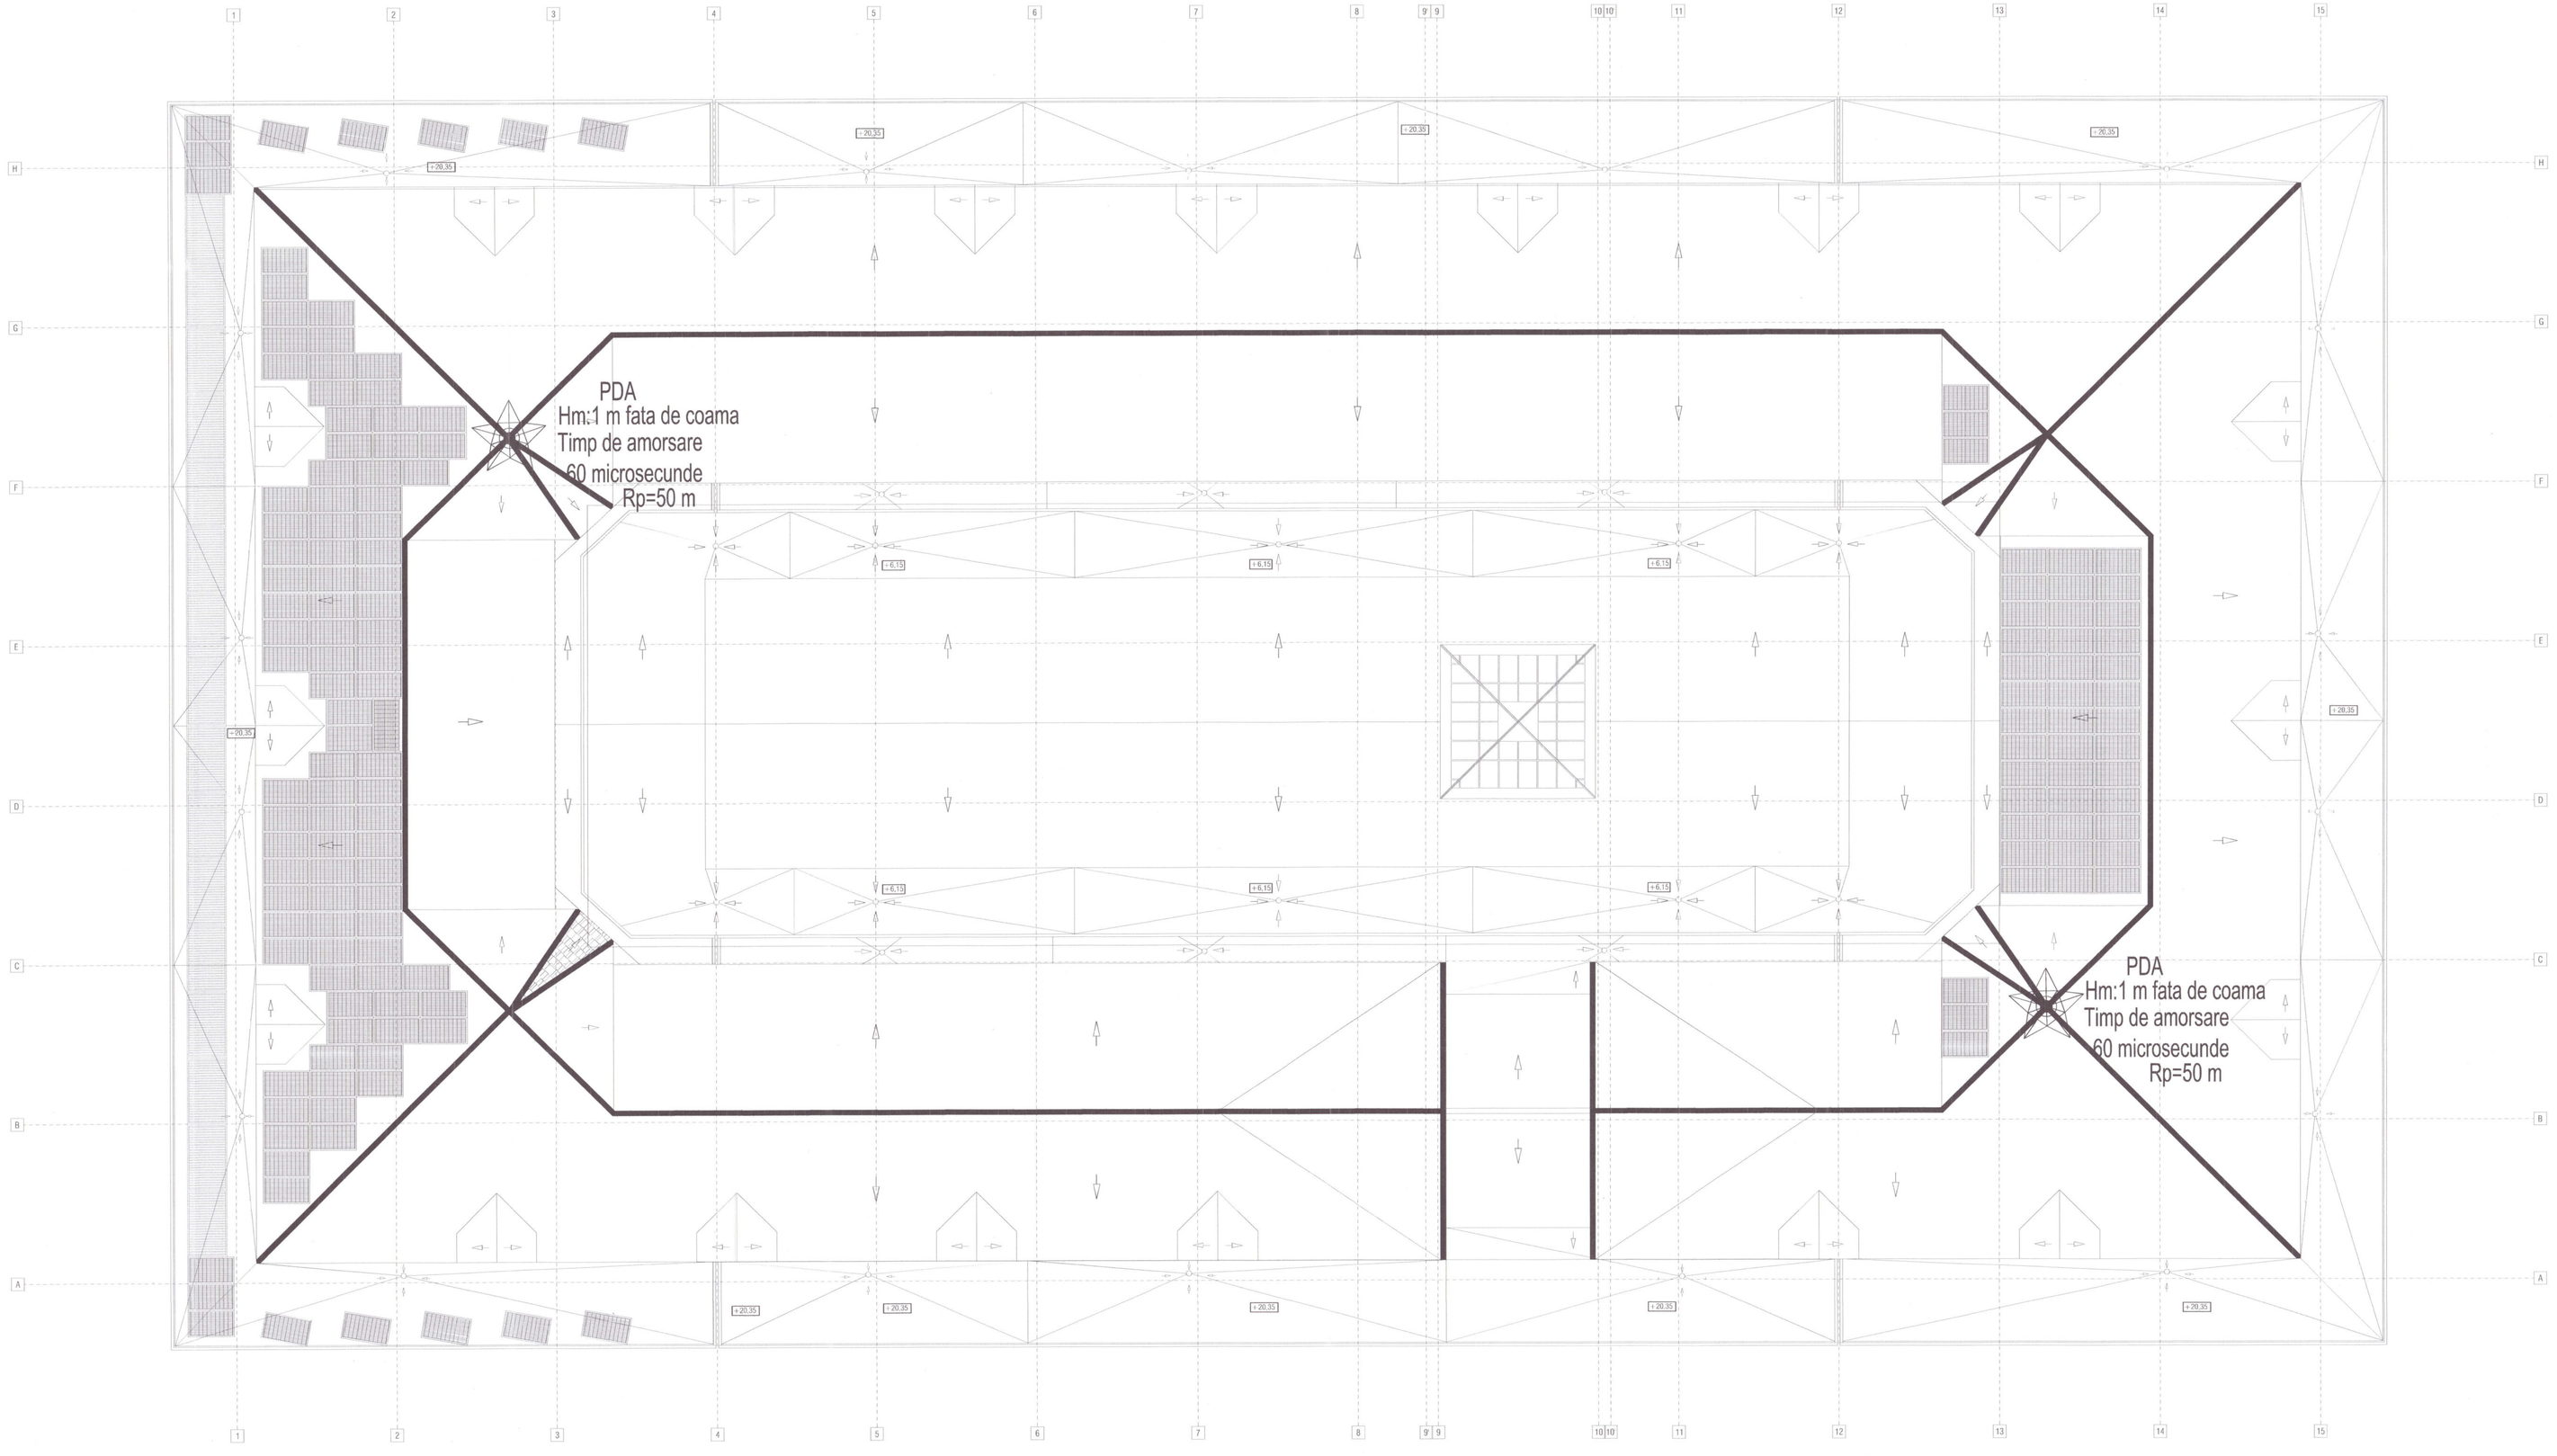

N

TERMEN LIVRARE:	NOTE	SEMNĂTURA	ȘTAMPILA	REVIZUIT / DATA/FIȘA MĂSURĂTOARE
PROIECTANT GENERAL: S.C. ARTOPIC WORKSHOP S.R.L.		PROIECTANT SPECIALITATE: ADEX CAD PROIECT S.R.L. Adex Cad PROIECT S.R.L. Bucureşti, Sector 1, Şos. Pipera nr. 44, Cam. 1, Et. 1, Ap. 5 Tel: 0722.333.055 / 0722.333.066		Beneficiar: CONSILIUL JUDEȚEAN HARGHITA Adresa: PIAȚA LIBERTĂȚII, NR 5, MUN. MIERCUREA CIUC , JUD. HARGHITA
SPECIFICAȚIE:	NUME	SEMNĂTURA	DATA	Titlu proiect: CRESTEREA EFICIENTEI ENERGETICE A PALATULUI ADMINISTRATIV AL JUDETULUI HARGHITA
Șef Proiect	Ing. Alexandru Neacșu		23-2023	TITLU PLANȘA: INSTALAȚII ELECTRICE PLAN CENTRALA FOTOVOLTAICA SI PARATRASNET
Proiectat	Ing. Alexandru Neacșu		SCARA 1:100	
Desenat	Ing. Alexandru Neacșu			

Proiect nr.: 23312/2023
Faza: DALI
Planșa nr.: 1E07

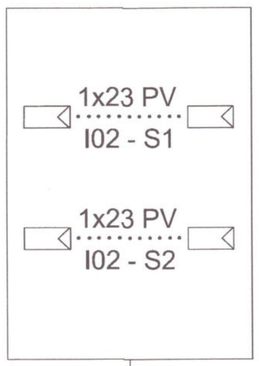

- 50 x Panou fotovoltaic 375 Wp
- 1 x Invertor fotovoltaic 18 kW
- 1 x Cofret AC 18 kW cu sigurante
- 1 x Cofret DC 18 kW cu sigurante
- 50 x Sistem sustinere K2 Systems acoperis metalic
- 250 m cablu solar 6 mm
- Conectica

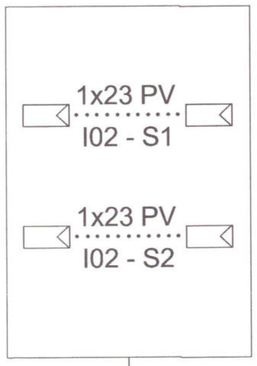

- 50 x Panou fotovoltaic 375 Wp
- 1 x Invertor fotovoltaic 18 kW
- 1 x Cofret AC 18 kW cu sigurante
- 1 x Cofret DC 18 kW cu sigurante
- 50 x Sistem sustinere K2 Systems acoperis metalic
- 250 m cablu solar 6 mm
- Conectica

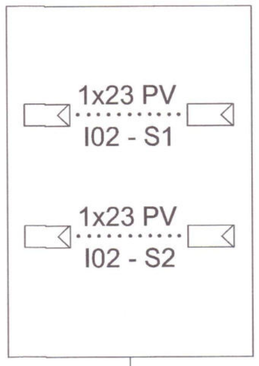

- 50 x Panou fotovoltaic 375 Wp
- 1 x Invertor fotovoltaic 18 kW
- 1 x Cofret AC 18 kW cu sigurante
- 1 x Cofret DC 18 kW cu sigurante
- 50 x Sistem sustinere K2 Systems acoperis metalic
- 250 m cablu solar 6 mm
- Conectica

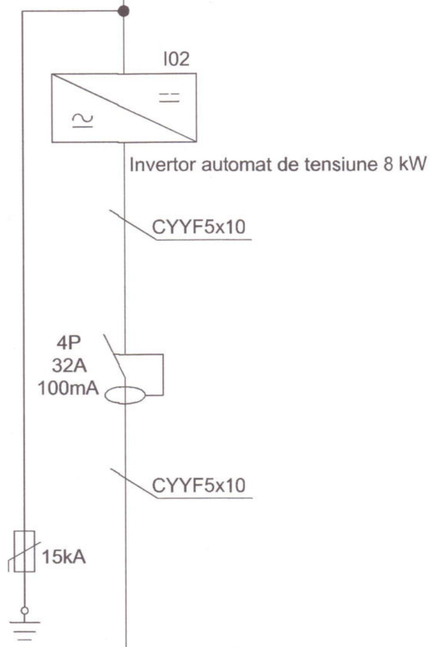

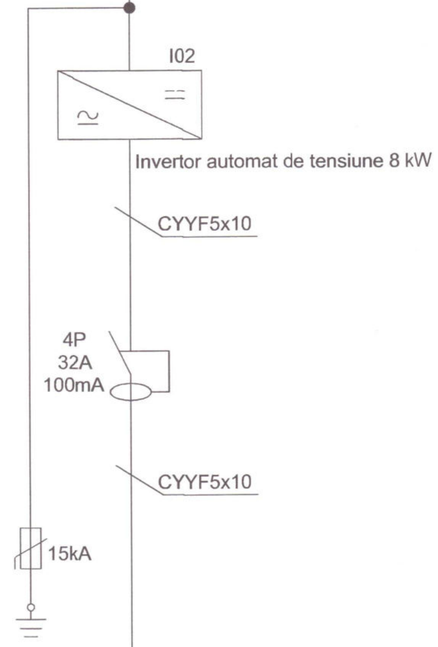

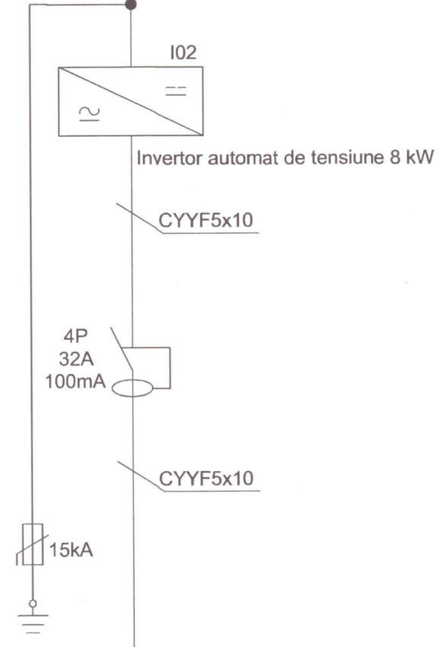

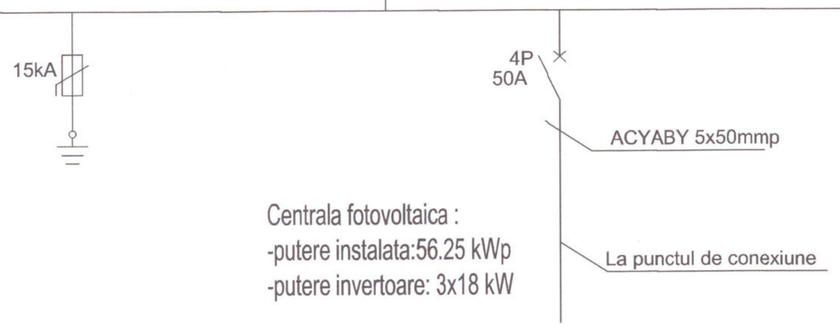

Centrala fotovoltaica :
-putere instalata:56.25 kWp
-putere invertoare: 3x18 kW

VERIFICATOR/ EXPERT	NUME	SEMNATURA	CERINTA	REFERAT/EXPERTIZA NR./ DATA

PROIECTANT GENERAL: S.C. ARTOPIC WORKSHOP S.R.L.

PROIECTANT SPECIALITATE: ADEX CADIPROIECT
Adex Cad Proiect S.R.L.
Bucuresti, bd. Constantin Brancoveanu nr. 16-18 Bl 87, ap 115
Tel: 0724.061.889 / 0724.061.333 , www.adexcad.ro

140/1178/2008
C.U.I. 24163455

Beneficiar: CONSILIUL JUDETEAN HARGHITA
Adresa: PIATA LIBERTATII, NR.5, MUN. MIERCUREA CIUC , JUD. HARGHITA

Proiect nr. 23312/2023

Titlu proiect: CRESTEREA EFICIENTEI ENERGETICE A PALATULUI ADMINISTRATIV AL JUDETULUI HARGHITA

Faza DALI

SPECIFICATIE	NUME	SEMNATURA	DATA
Sef Proiect	Ing. Alexandru Neacsu		04.2023
Proiectat	Ing. Alexandru Neacsu		SCARA
Desenat	Ing. Alexandru Neacsu		%

TITLU PLANSA:
INSTALATII ELECTRICE
SCHEMA MONOFILARA CETNTRALA ELECTRICA FOTOVOLTAICA

Plansa nr.: IE08

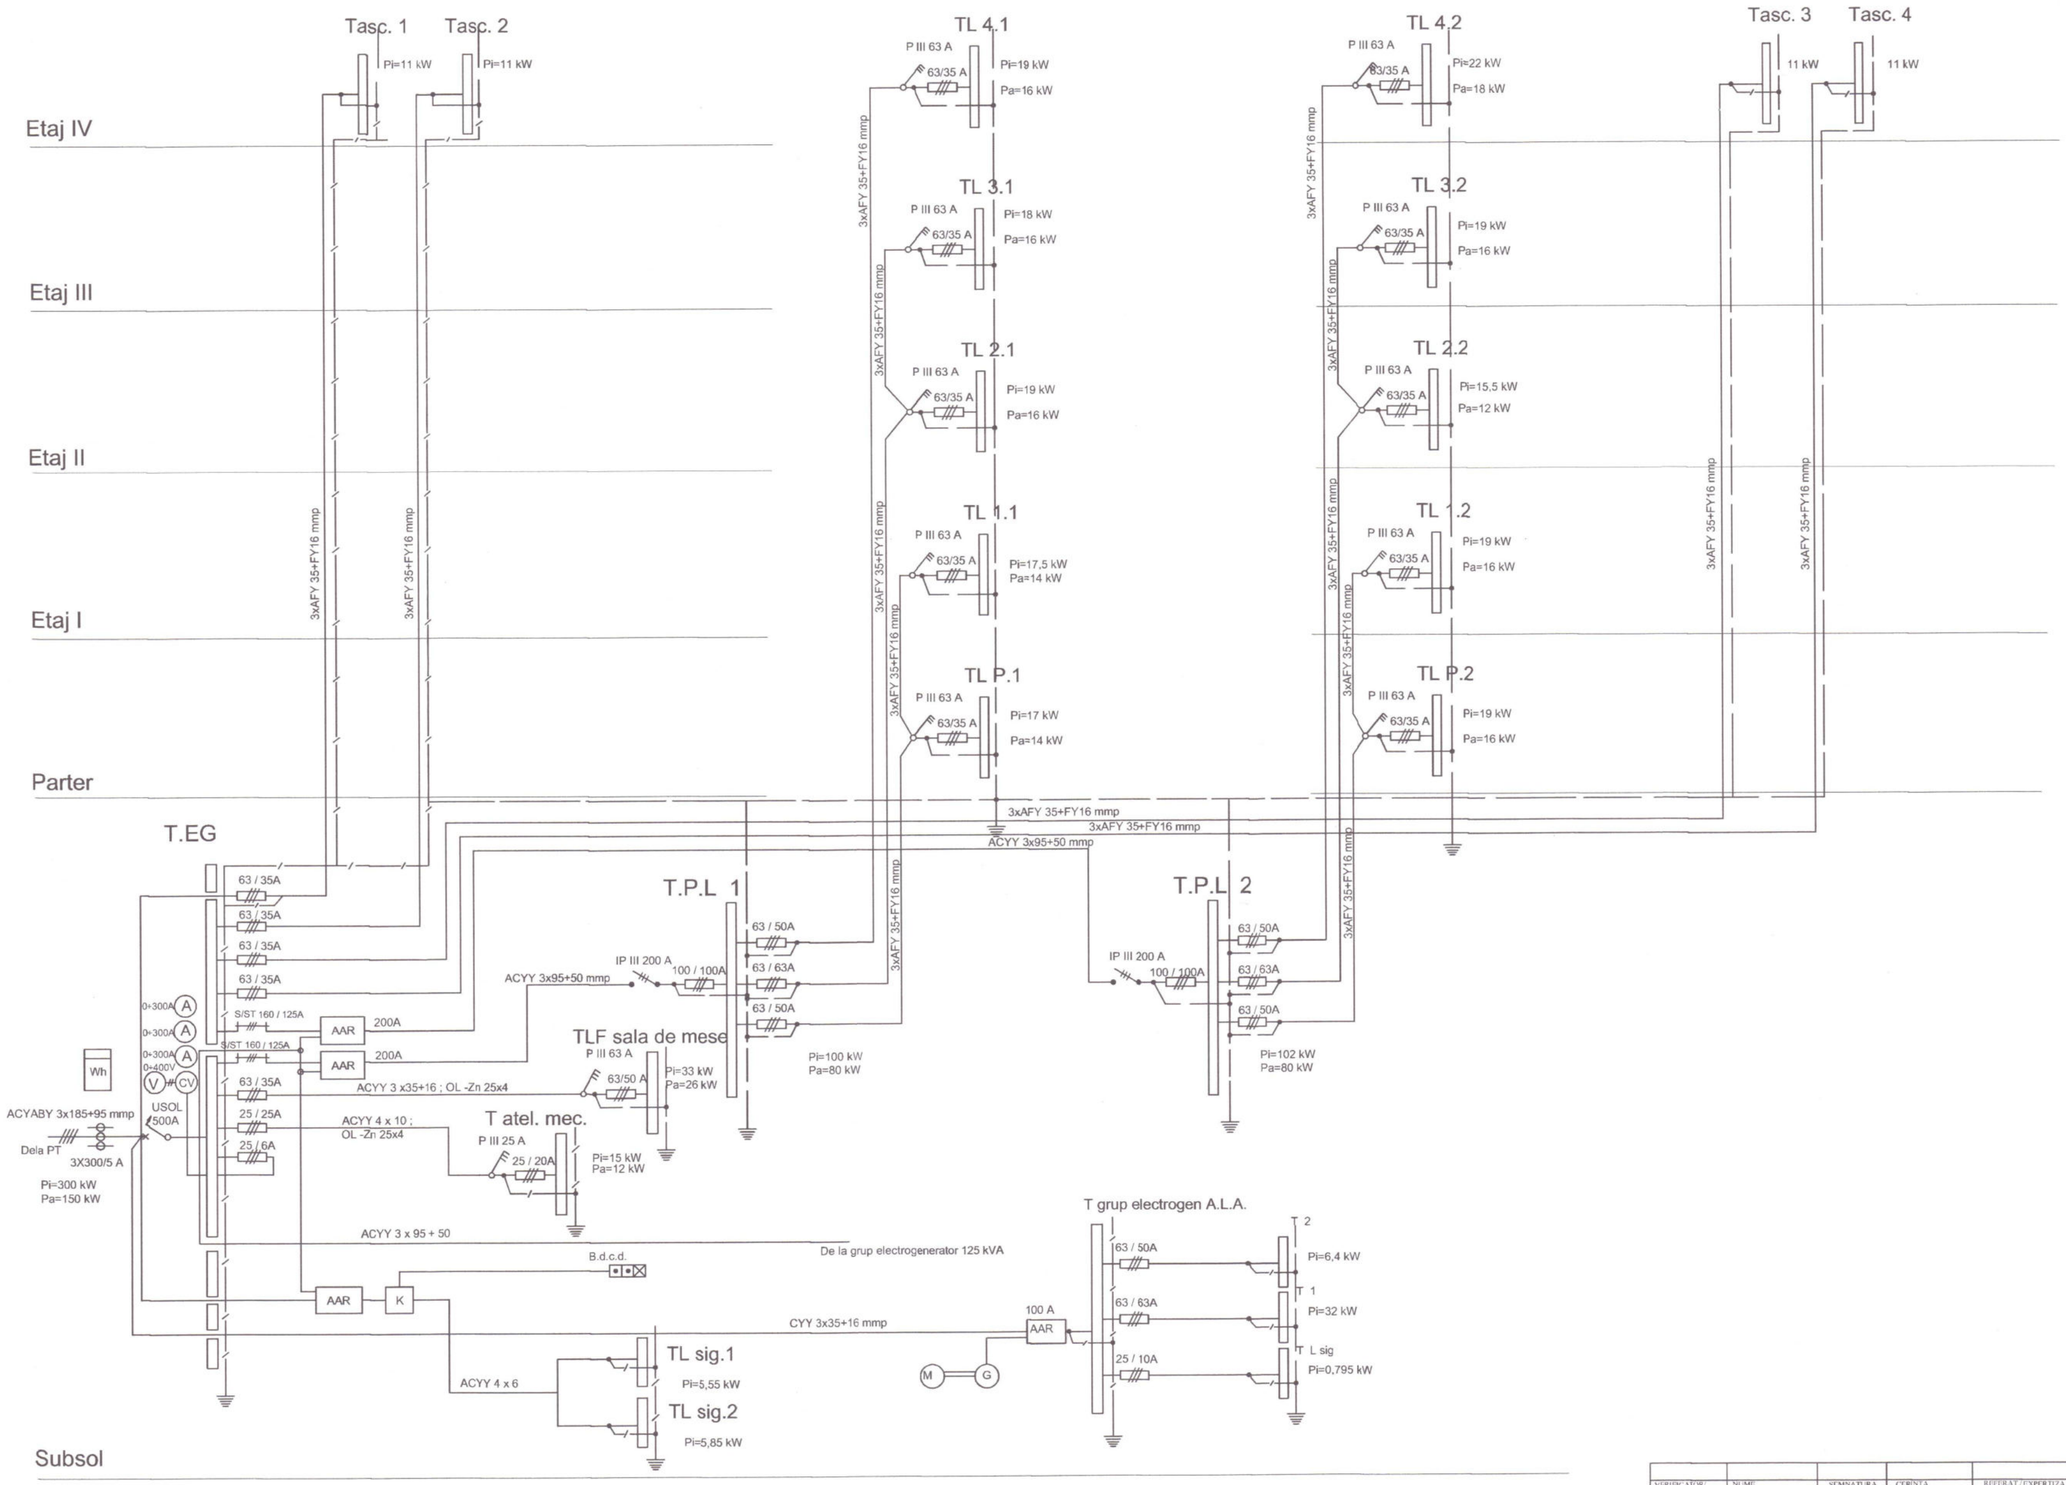

VERIFICATOR/ EXPERT	NUME	SEMNATURA	CERINTA	REFERAT/EXPERTIZA NR. / DATA
PROIECTANT GENERAL: S.C. ARTOPIC WORKSHOP S.R.L.		PROIECTANT SPECIALITATE: ADEX CADIPROIECT Adex Cad Proiect S.R.L. Bucuresti, bd. Constantin Brancoveanu Nr 18, Bl P1 sp 115 Tel 0724.061.809 / 0724.901333	J40/1178/2008 C.U.I. 24163455	Beneficiar: CONSILIUL JUDETEAN HARGHITA Adresa: PIATA LIBERTATII, NR.5, MUN. MIERCUREA CIUC, JUD. HARGHITA
				Titlu proiect: CRESTEREA EFICIENTEI ENERGETICE A PALATULUI ADMINISTRATIV AL JUDETULUI HARGHITA
SPECIFICATIE	NUME	SEMNATURA	DATA	TITLU PLANSA: INSTALATII ELECTRICE SCHEMA GENERALA DISTRIBUTIE
Sef Proiect	Ing. Alexandru Neacsu		04.2023	
Proiectat	Ing. Alexandru Neacsu		SCARA	
Desenat	Ing. Alexandru Neacsu		-	

Proiect nr. 23312/2023
Faza DALI
Plansa nr.: IE09

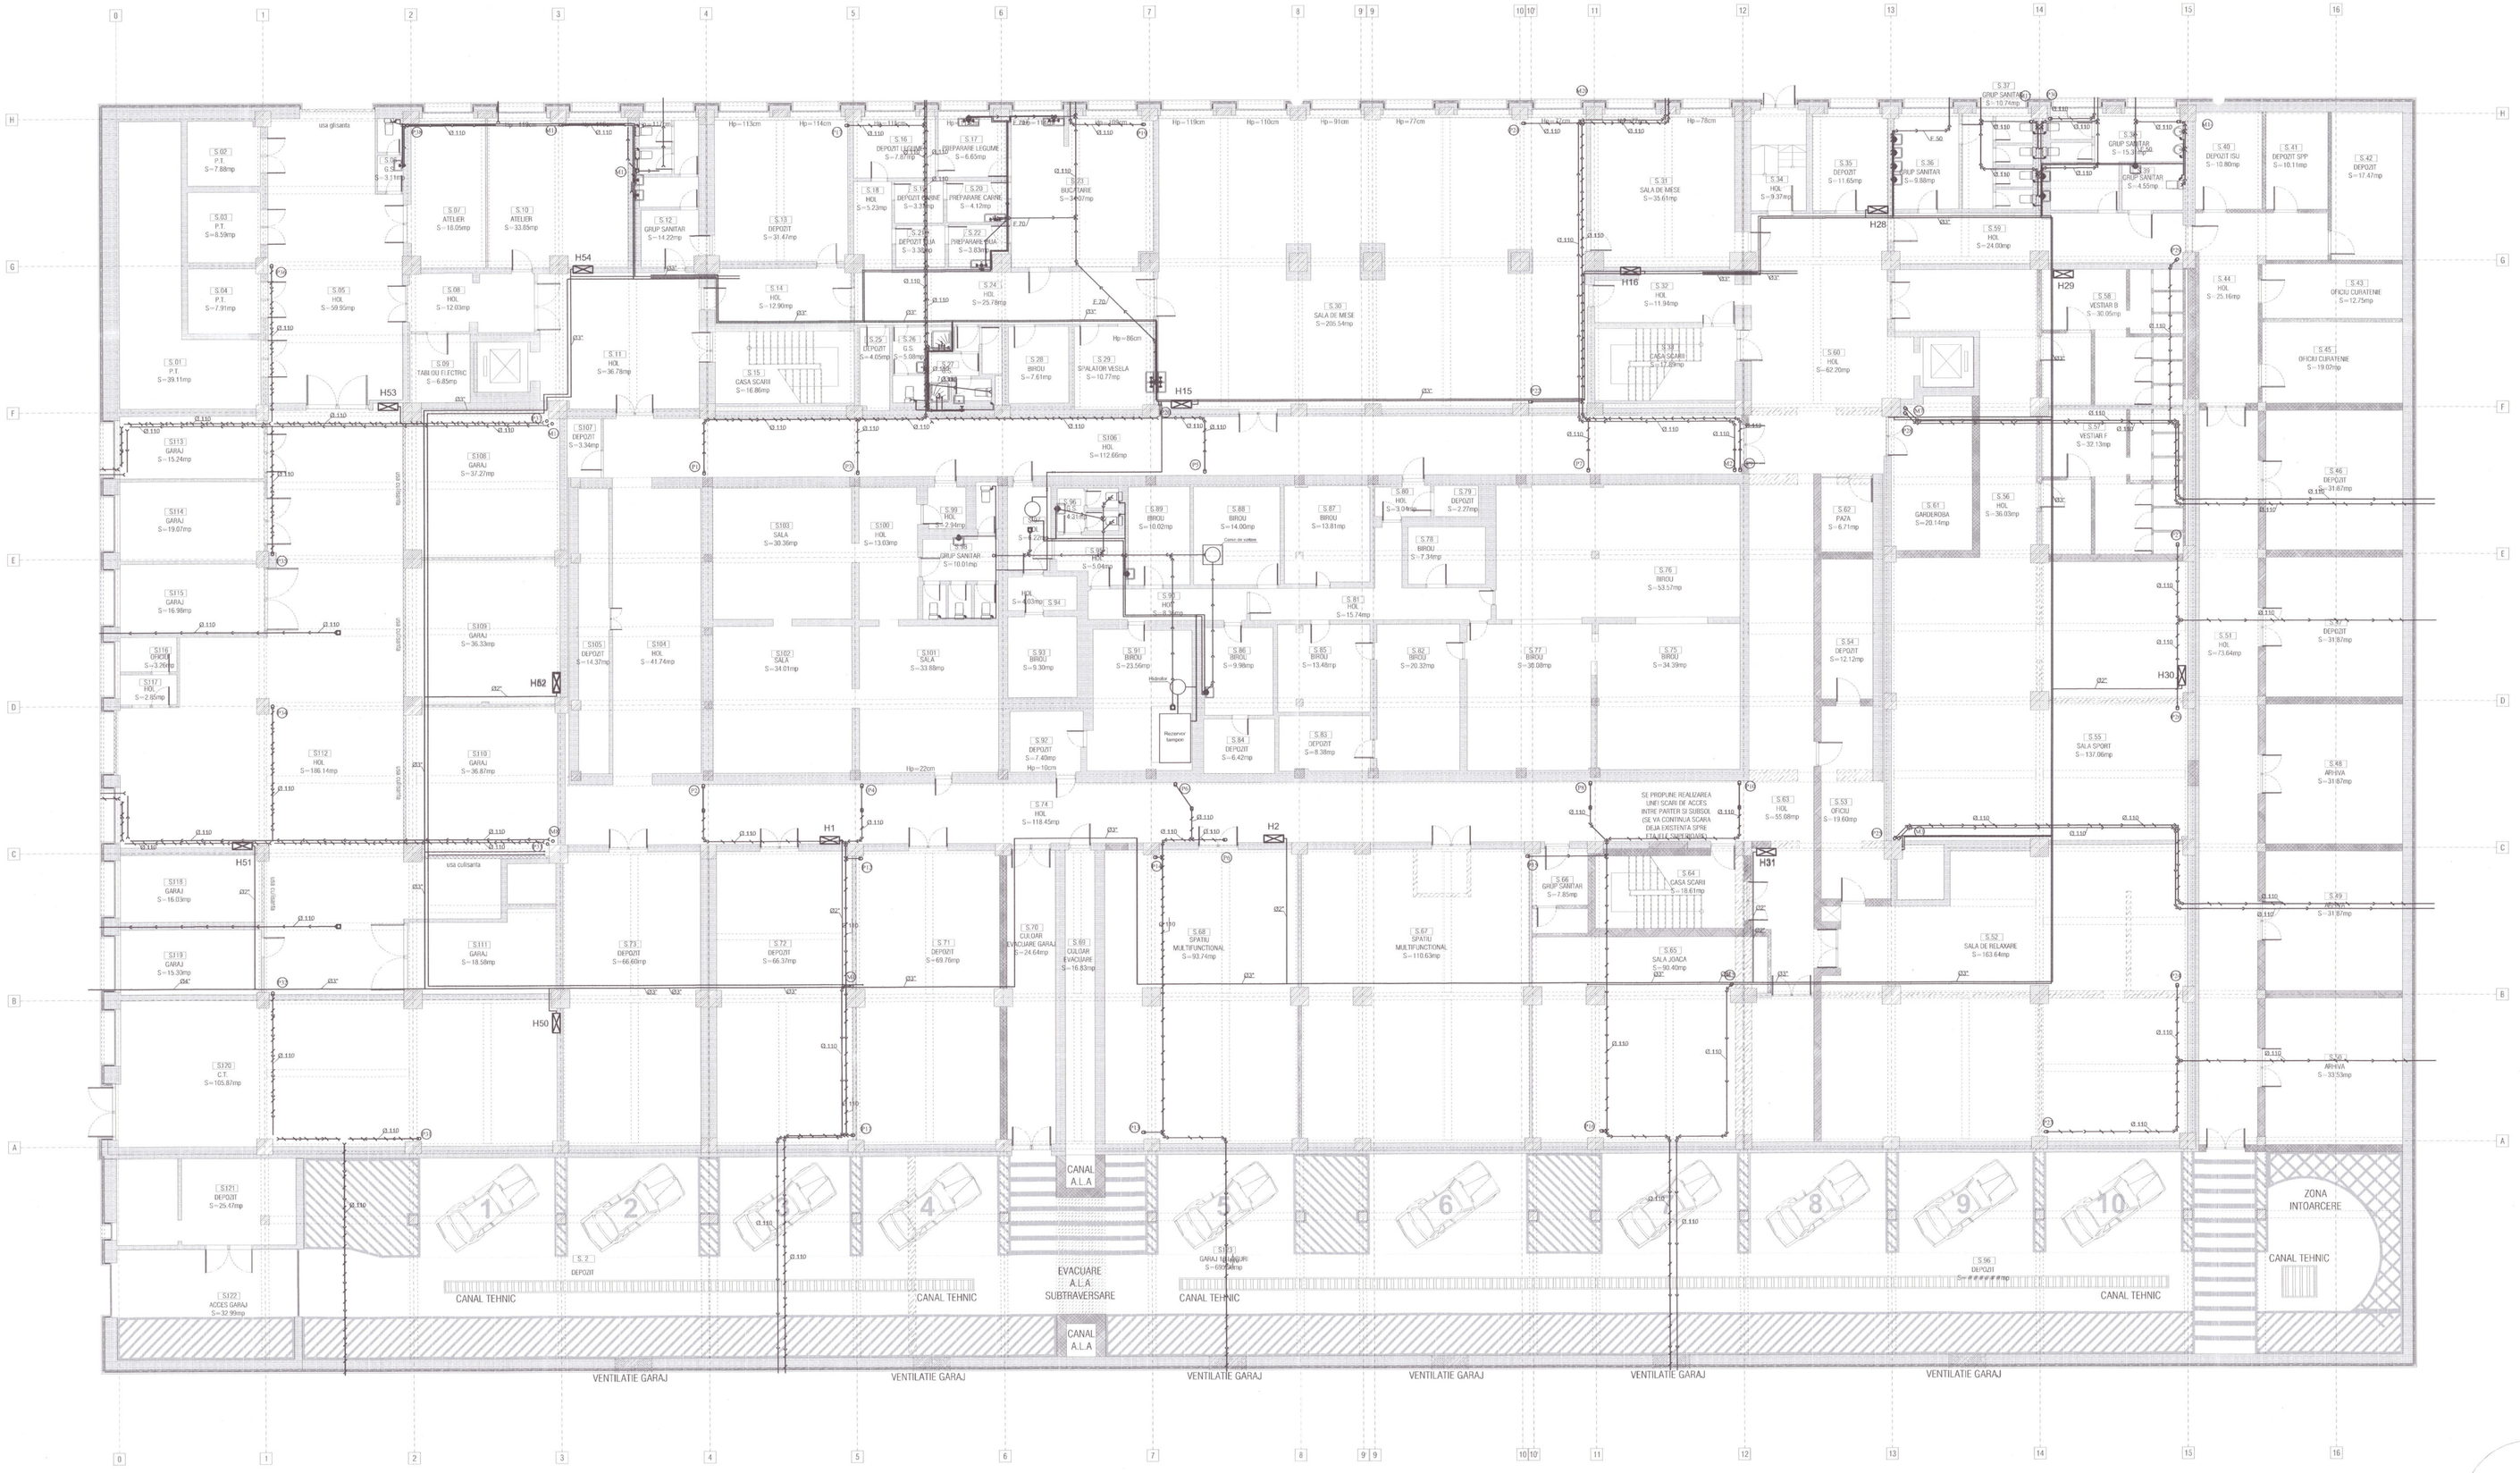

LEGENDA

- conducta de scurgere ape menajere
- conducta de apa calda
- conducta de apa rece
- baterie pentru lavoar
- robinet de 1/2"

VERIFICARE	DATA	SEMNATURA	VERIFICAT			
PROIECTANT GENERAL: S.C. ARTOPIC WORKSHOP S.R.L.		PROIECTANT SPECIALITATE: ADEX CAD PROJECT			Beneficiar: CONSILIUL JUDETEAN HARGHITA	Proiect nr. 23312/2023
					Adresa: PIATA LIBERTATII, NR.5, MUN. MIERCUREA CIUC, JUD. HARGHITA	
					Titlu proiect: CRESTEREA EFICIENTEI ENERGETICE A PALATULUI ADMINISTRATIV AL JUDETULUI HARGHITA	Faza DALI
SPECIFICATIE	NUME	SEMNATURA	DATA		TITLU PLANSA: INSTALATII SANITARE PLAN SUBSOL	Plansa nr.: IS01
Sef Proiect	Ing. Alexandru Neacsu		06.2023			
Proiectat	Ing. Alexandru Neacsu		SCARA			
Desenat	Ing. Alexandru Neacsu		1:100			

LEGENDA

- conducta de scurgere ape menajere
- conducta de apa calda
- conducta de apa rece
- baterie pentru lavoar
- robinet de 1/2"

TEMA CASE	NUME		
PROIECTANT CADASTRU	SPECIALITATE	SEMNĂTURA	DATA
ȘEF PROIECT	Ing. Alexandru Neacșu		08.2023
PROIECTAT	Ing. Alexandru Neacșu		08.2023
DESENAT			
VERIFICAT	NUME		
SEF LUCRARE			
DIRECTOR EXECUTIV			
DIRECTOR GENERAL			

Beneficiar:	CONSILIUL JUDEȚEAN HARGHITA
Proiect nr.:	2317/2023
Faza:	DALI
Titlu proiect:	CREȘTEREA EFICIENȚEI ENERGETICE A PALATULUI ADMINISTRATIV AL JUDEȚULUI HARGHITA
Titlu plansa:	INSTALAȚII SANITARE
Plansa nr.:	IS02
Adresa:	MIERCUREA CIUC ,STR. MAGHIARI NR. 5 ,MUN. MIERCUREA CIUC ,JUD. HARGHITA

S.C. ARTCAD PROIECT S.R.L.
CIF: RO 18 [illegible] J19/[illegible]/2006
Adresa: Str. [illegible] Nr. [illegible] Bl. [illegible] Sc. [illegible] Et. [illegible] Ap. [illegible] Sect. [illegible] Mun. [illegible] Jud. [illegible]
Tel: [illegible] Fax: [illegible] E-mail: [illegible]

ARTCAD PROIECT
CLUJ-NAPOCA

ADEX
CLUJ-NAPOCA

Scara 1:100

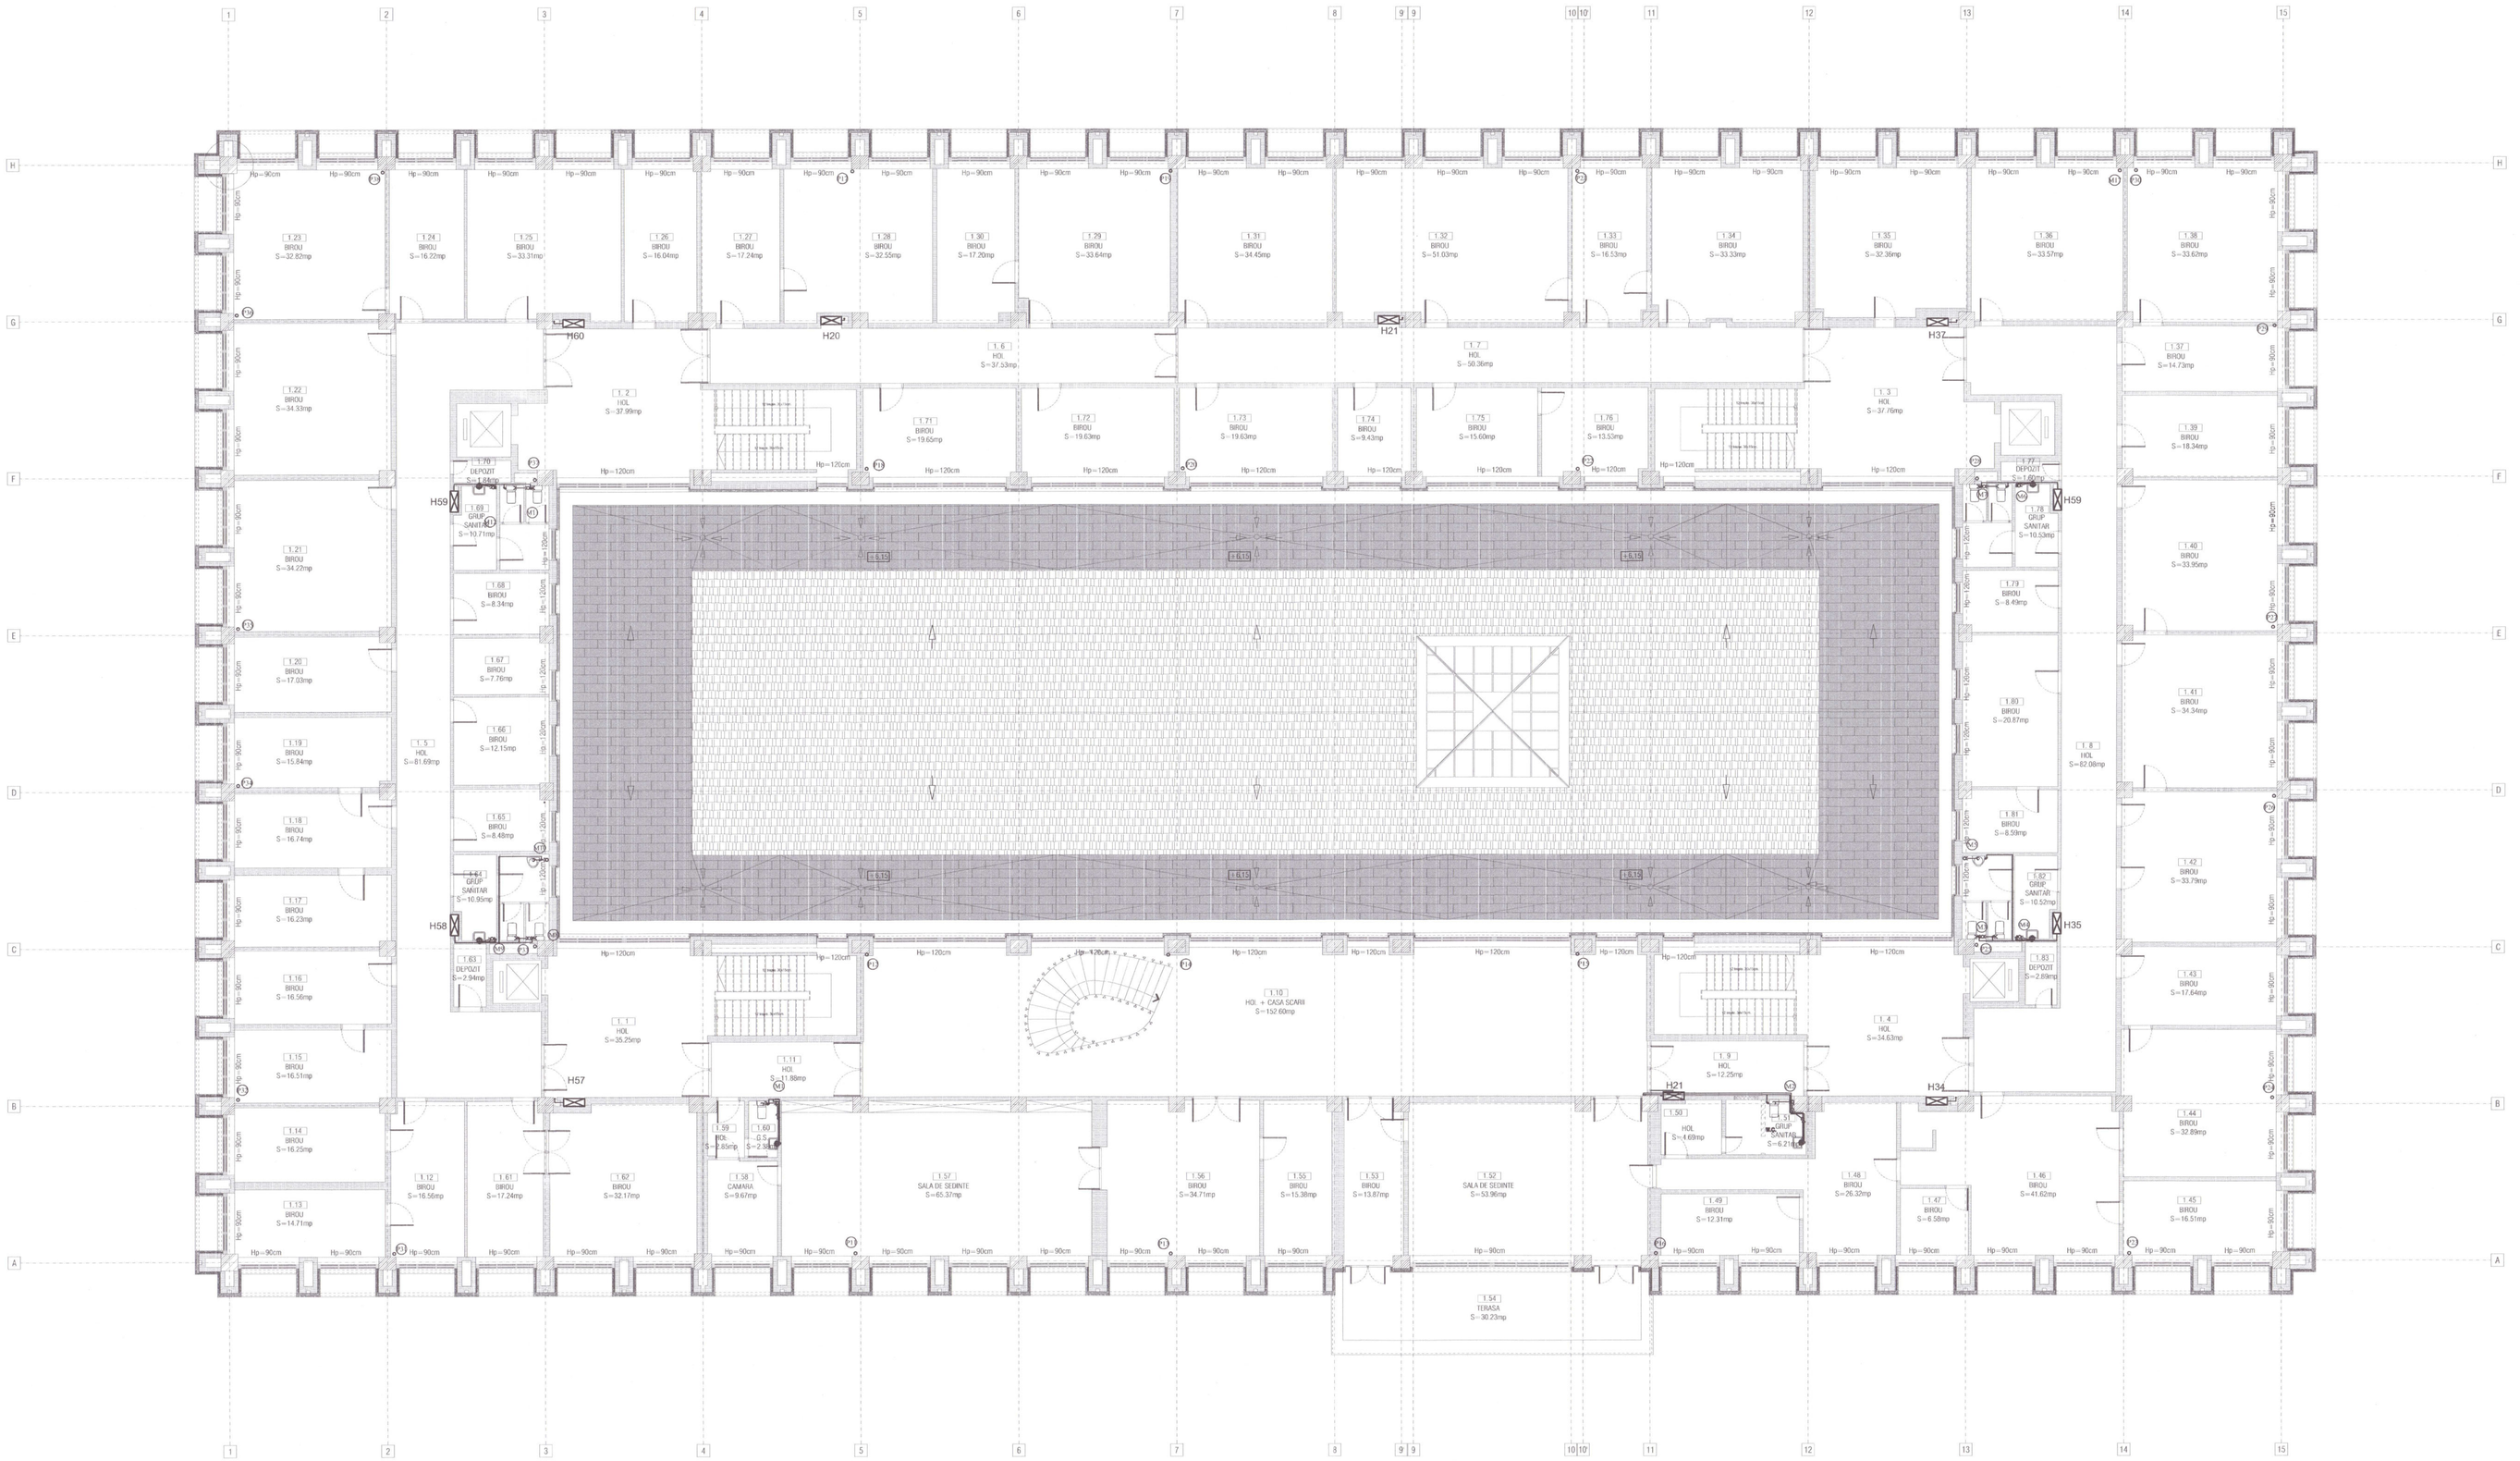

LEGENDA

- conducta de scurgere ape menajere
- conducta de apa calda
- conducta de apa rece
- baterie pentru lavoar
- robinet de 1/2"

VERIFICATOR		SEMNĂTURĂ	ȘTAMPILA
PROIECTANT GENERAL			
S.C. ARTOPIC WORKSHOP S.R.L.		PROIECTANT SPECIALITATE: ADEX CAD PROIECT S.R.L.	REVIZII / MODIFICĂRI: RO17538 CUI:38045
SPECIFICAȚIE	NUME	SEMNĂTURĂ	DATA
Sef Proiect	Ing. Alexandru Neacsu		04.2023
Proiectat	Ing. Alexandru Neacsu		04.2023
Desenat	Ing. Alexandru Neacsu		1:100

Beneficiar: CONSILIUL JUDETEAN HARGHITA
PIATA LIBERTĂȚII, NR.5, MUN. MIERCUREA CIUC , JUD. HARGHITA

Proiect nr.: 2331/2/2023

Adresa:

Titlu proiect: CRESTEREA EFICIENTEI ENERGETICE A PALATULUI ADMINISTRATIV AL JUDETULUI HARGHITA

Faza: DALI

TITLU PLANSA: INSTALATII SANITARE PLAN ETAJ 1

Planșa nr.: IS03

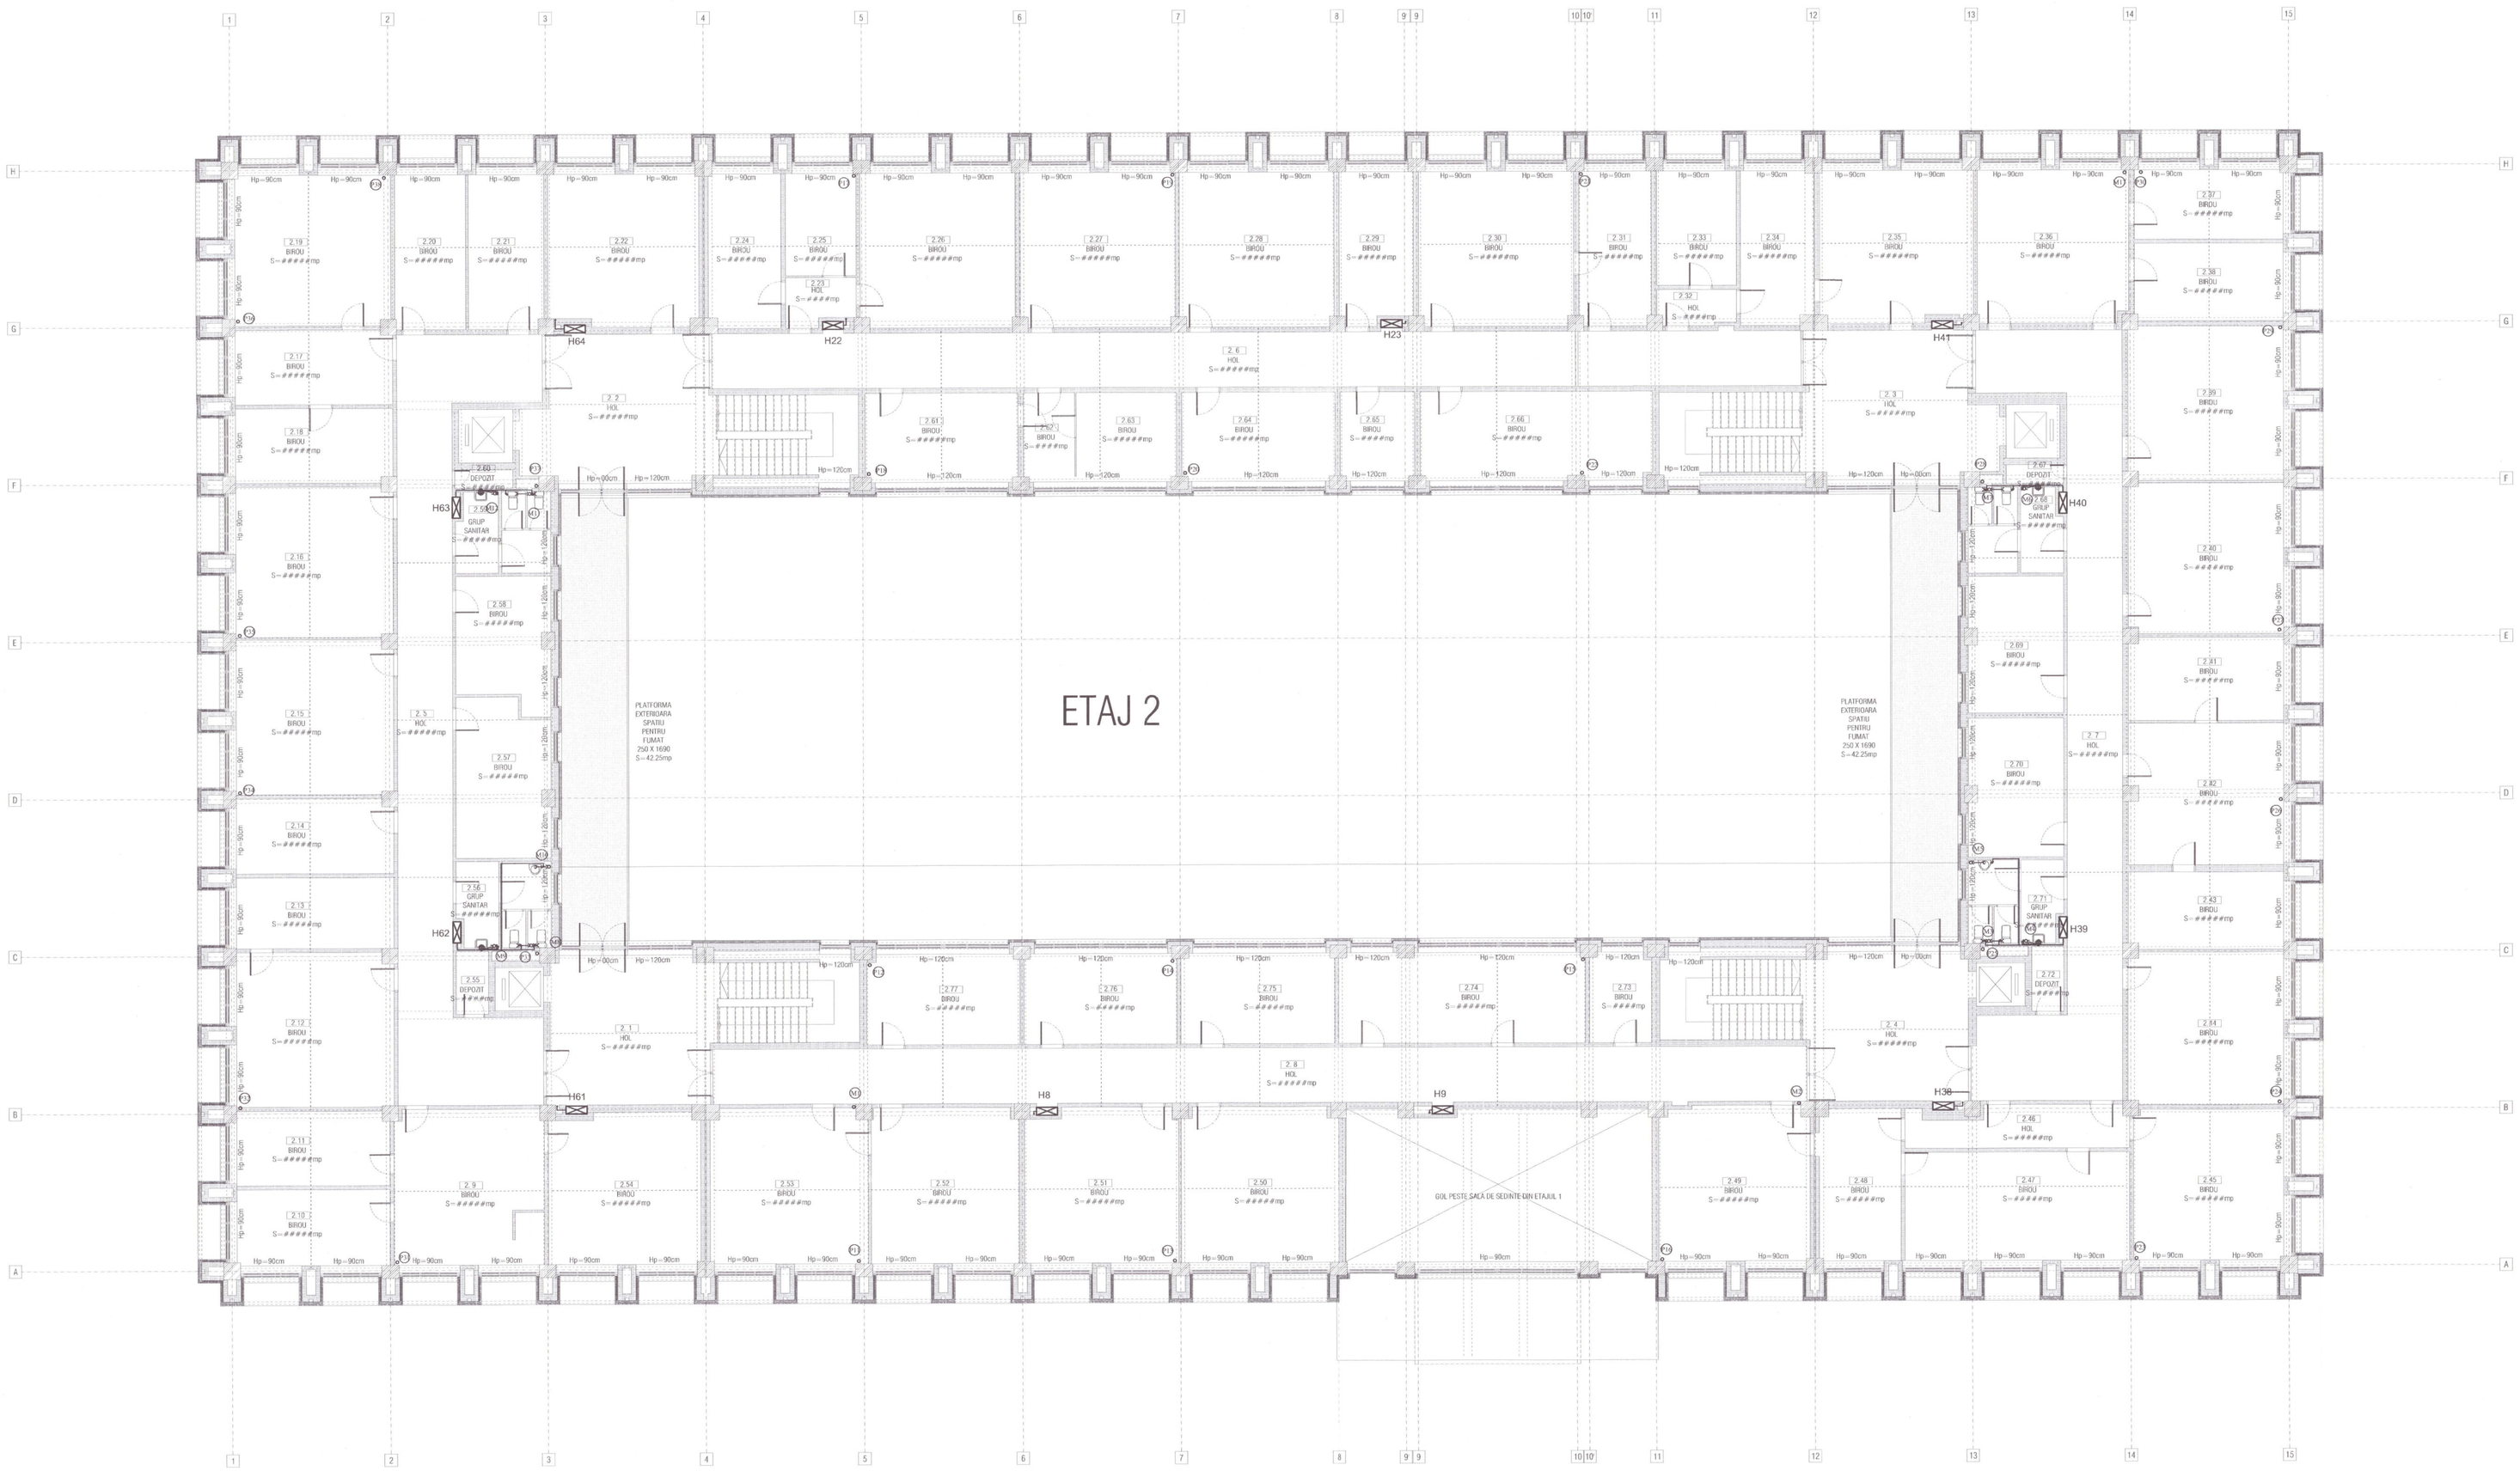

LEGENDA

- conducta de scurgere ape menajere
- conducta de apa calda
- conducta de apa rece
- baterie pentru lavoar
- robinet de 1/2"

PROIECTANT GENERAL: S.C. ARTOPIC WORKSHOP S.R.L.	PROIECTANT SPECIALITATE: ADEX CAD PROIECT Adex CAD Proiect S.R.L.	NR. REGISTRU: 38/2023	SCARA: 1:100
SPECIFICATIE	NUME	SEMNATURA	DATA
Sef Proiect	Ing. Alexandru Neacsu		04-2023
Proiectat	Ing. Alexandru Neacsu		
Desenat	Ing. Alexandru Neacsu		

Beneficiar: CONSILIUL JUDETEAN HARGHITA
Adresa: PIATA LIBERTATII, NR.5, MUN. MIERCUREA CIUC , JUD. HARGHITA

Proiect nr. 2331/2/2023

Faza: DALI

Titlu proiect: CRESTEREA EFICIENTEI ENERGETICE A PALATULUI ADMINISTRATIV AL JUDETULUI HARGHITA

TITLU PLANSA: INSTALATII SANITARE PLAN ETAJ 2

Planse nr.: 1S04

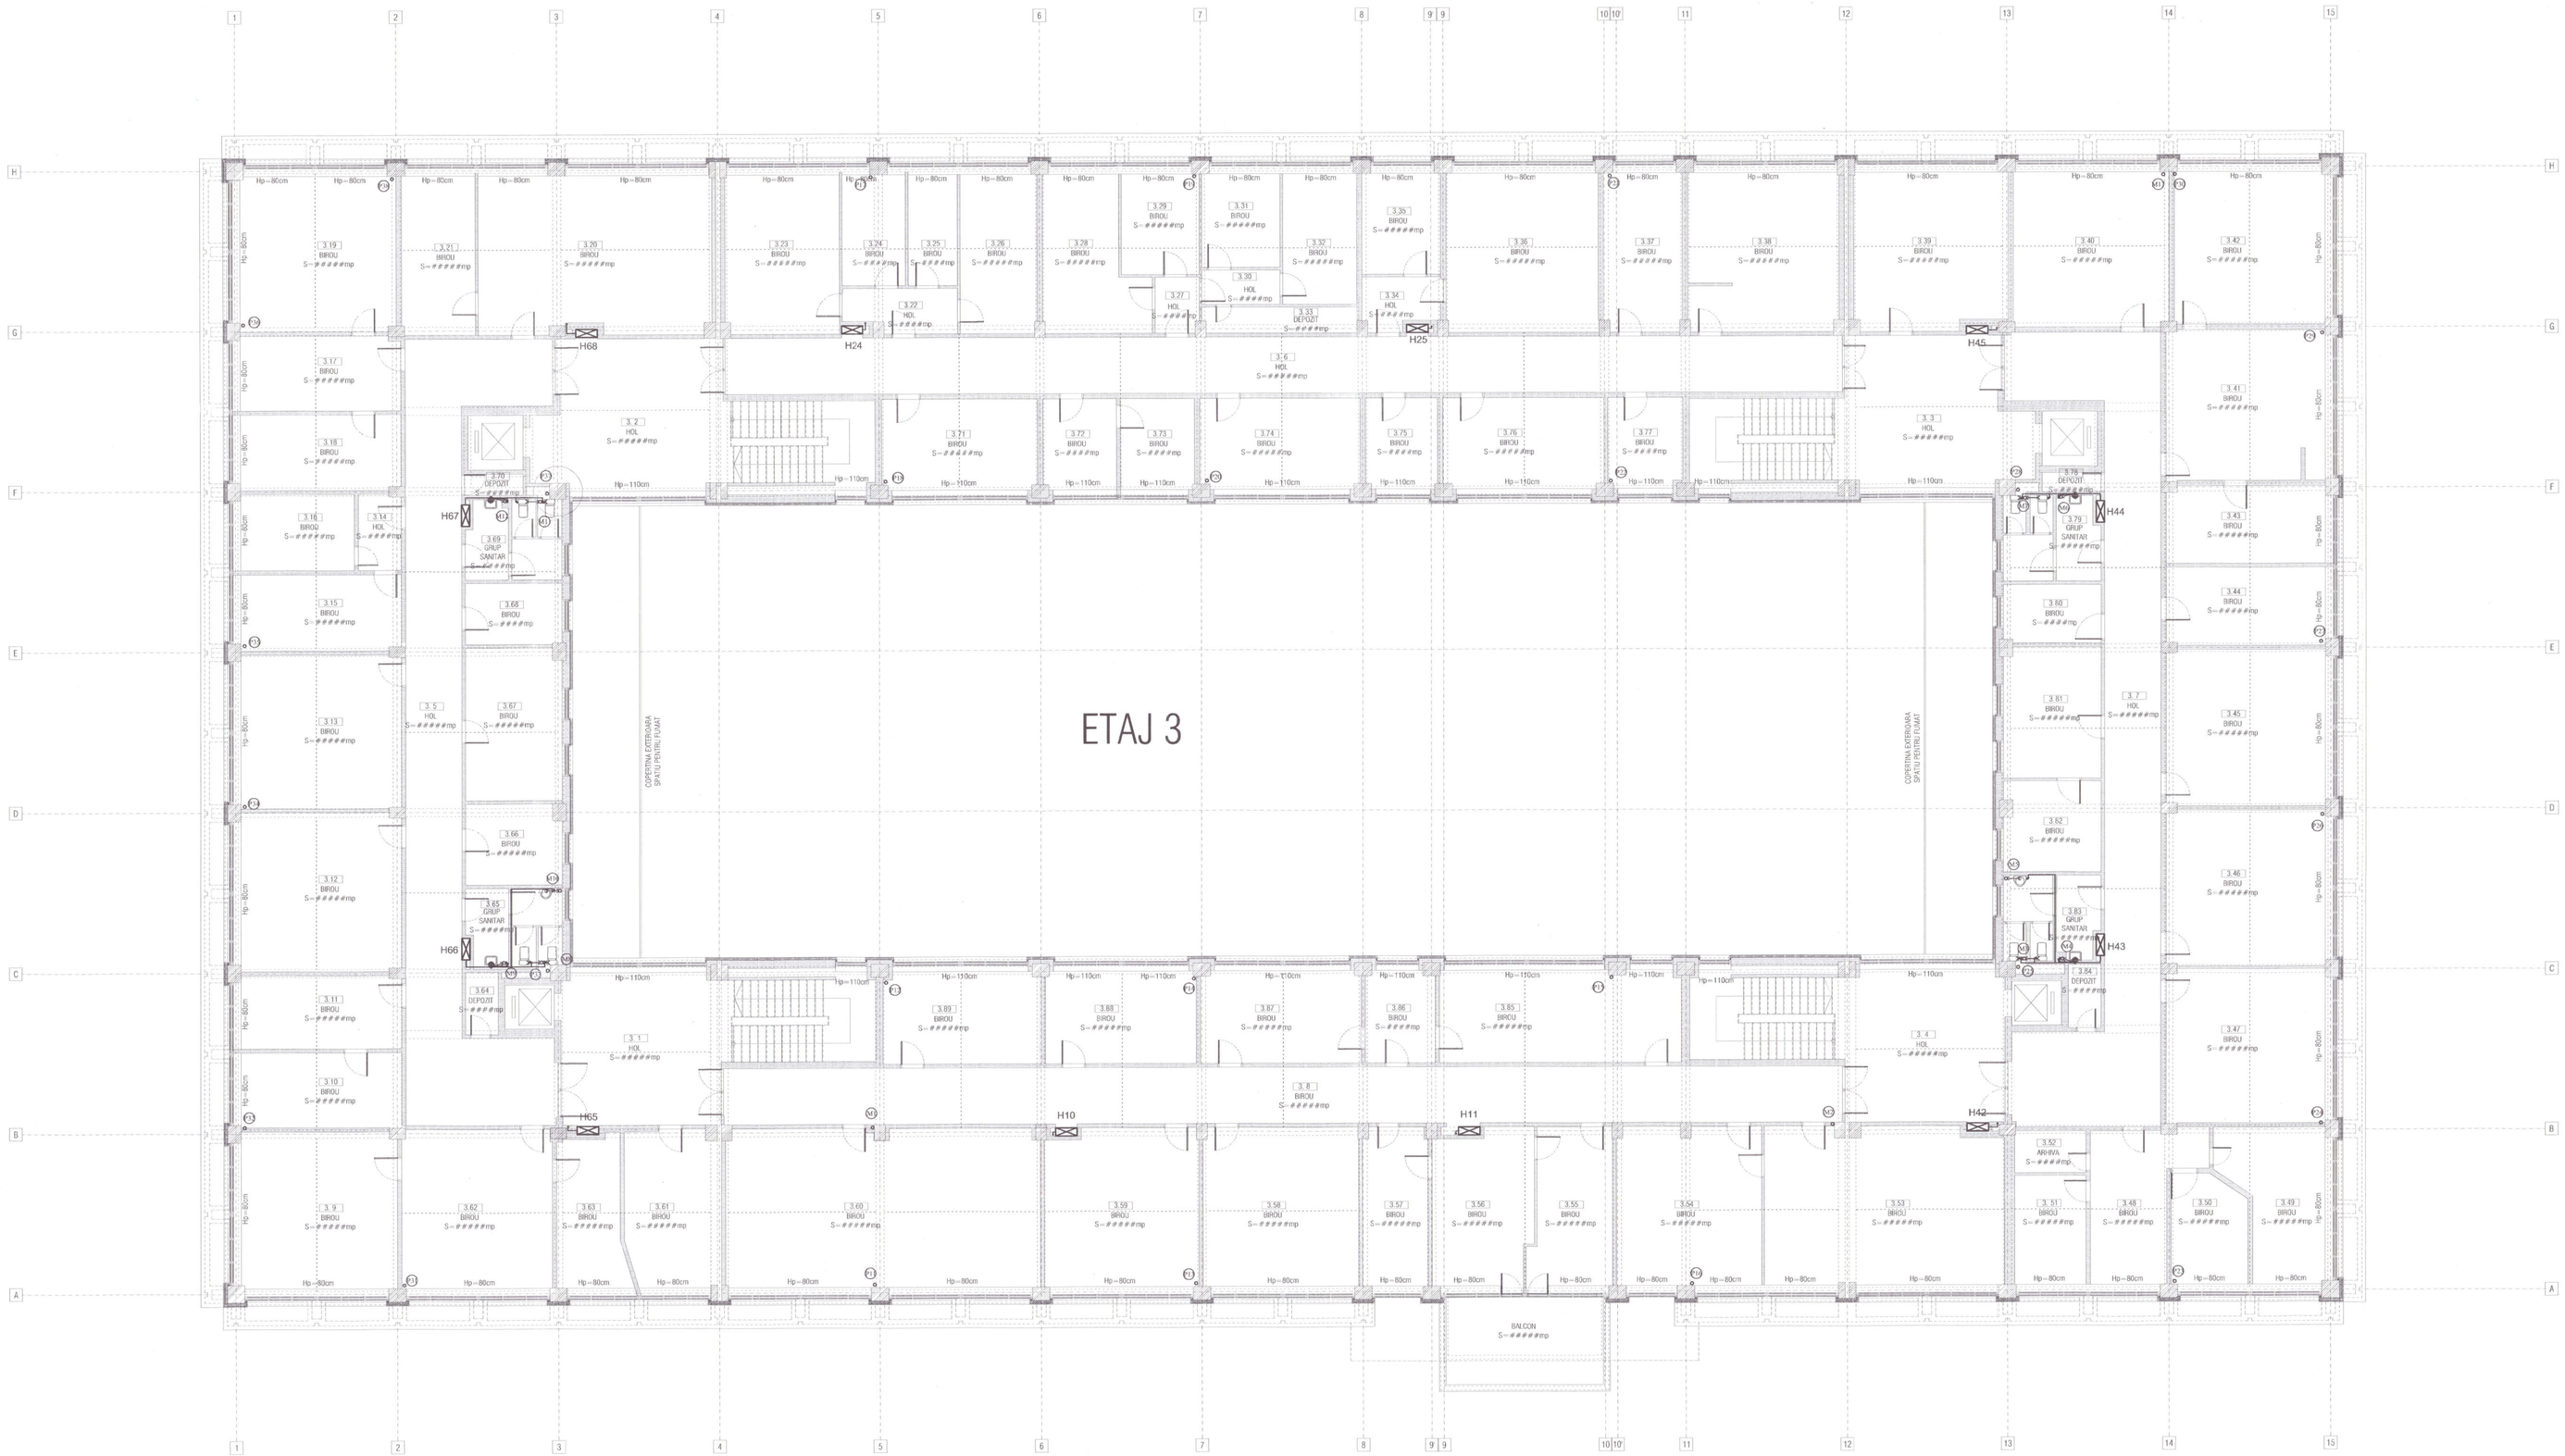

N

LEGENDA

- conducta de scurgere ape menajere
- conducta de apa calda
- conducta de apa rece
- baterie pentru lavoar
- robinet de 1/2"

VERIFICATOR LEGAL	NUME	SEMNĂTURA	STAMPA	SCARA / DIMENSIUNI HÂRTIE	
PROIECTANT GENERAL	S.C. ARTOPIC WORKSHOP S.R.L.				
PROIECTANT SPECIALITATE:	ADEX CAD PROIECT Adex Cad Proiect S.R.L. Bucureşti Sd. Constantin Brâncoveanu nr. 4, et. 1, ap. 1, Sector 4 Tel: 0731.616.222	J40/17639/2009 CUI 26836345		Beneficiar: CONSILIUL JUDETEAN HARGHITA Adresa: PIATA LIBERTATII, NR.5, MUN. MIERCUREA CIUC , JUD. HARGHITA	Proiect nr. 23312/2023
				Titlu proiect: CRESTEREA EFICIENTEI ENERGETICE A PALATULUI ADMINISTRATIV AL JUDETULUI HARGHITA	Faza DALI
SPECIFICATIE	NUME	SEMNĂTURA		TITLU PLANSA: INSTALATII SANITARE PLAN ETAJ 3	Planse nr.: IS05
Set Proiect	Ing. Alexandru Neacsu				
Proiectat	Ing. Alexandru Neacsu				
Desenat	Ing. Alexandru Neacsu				

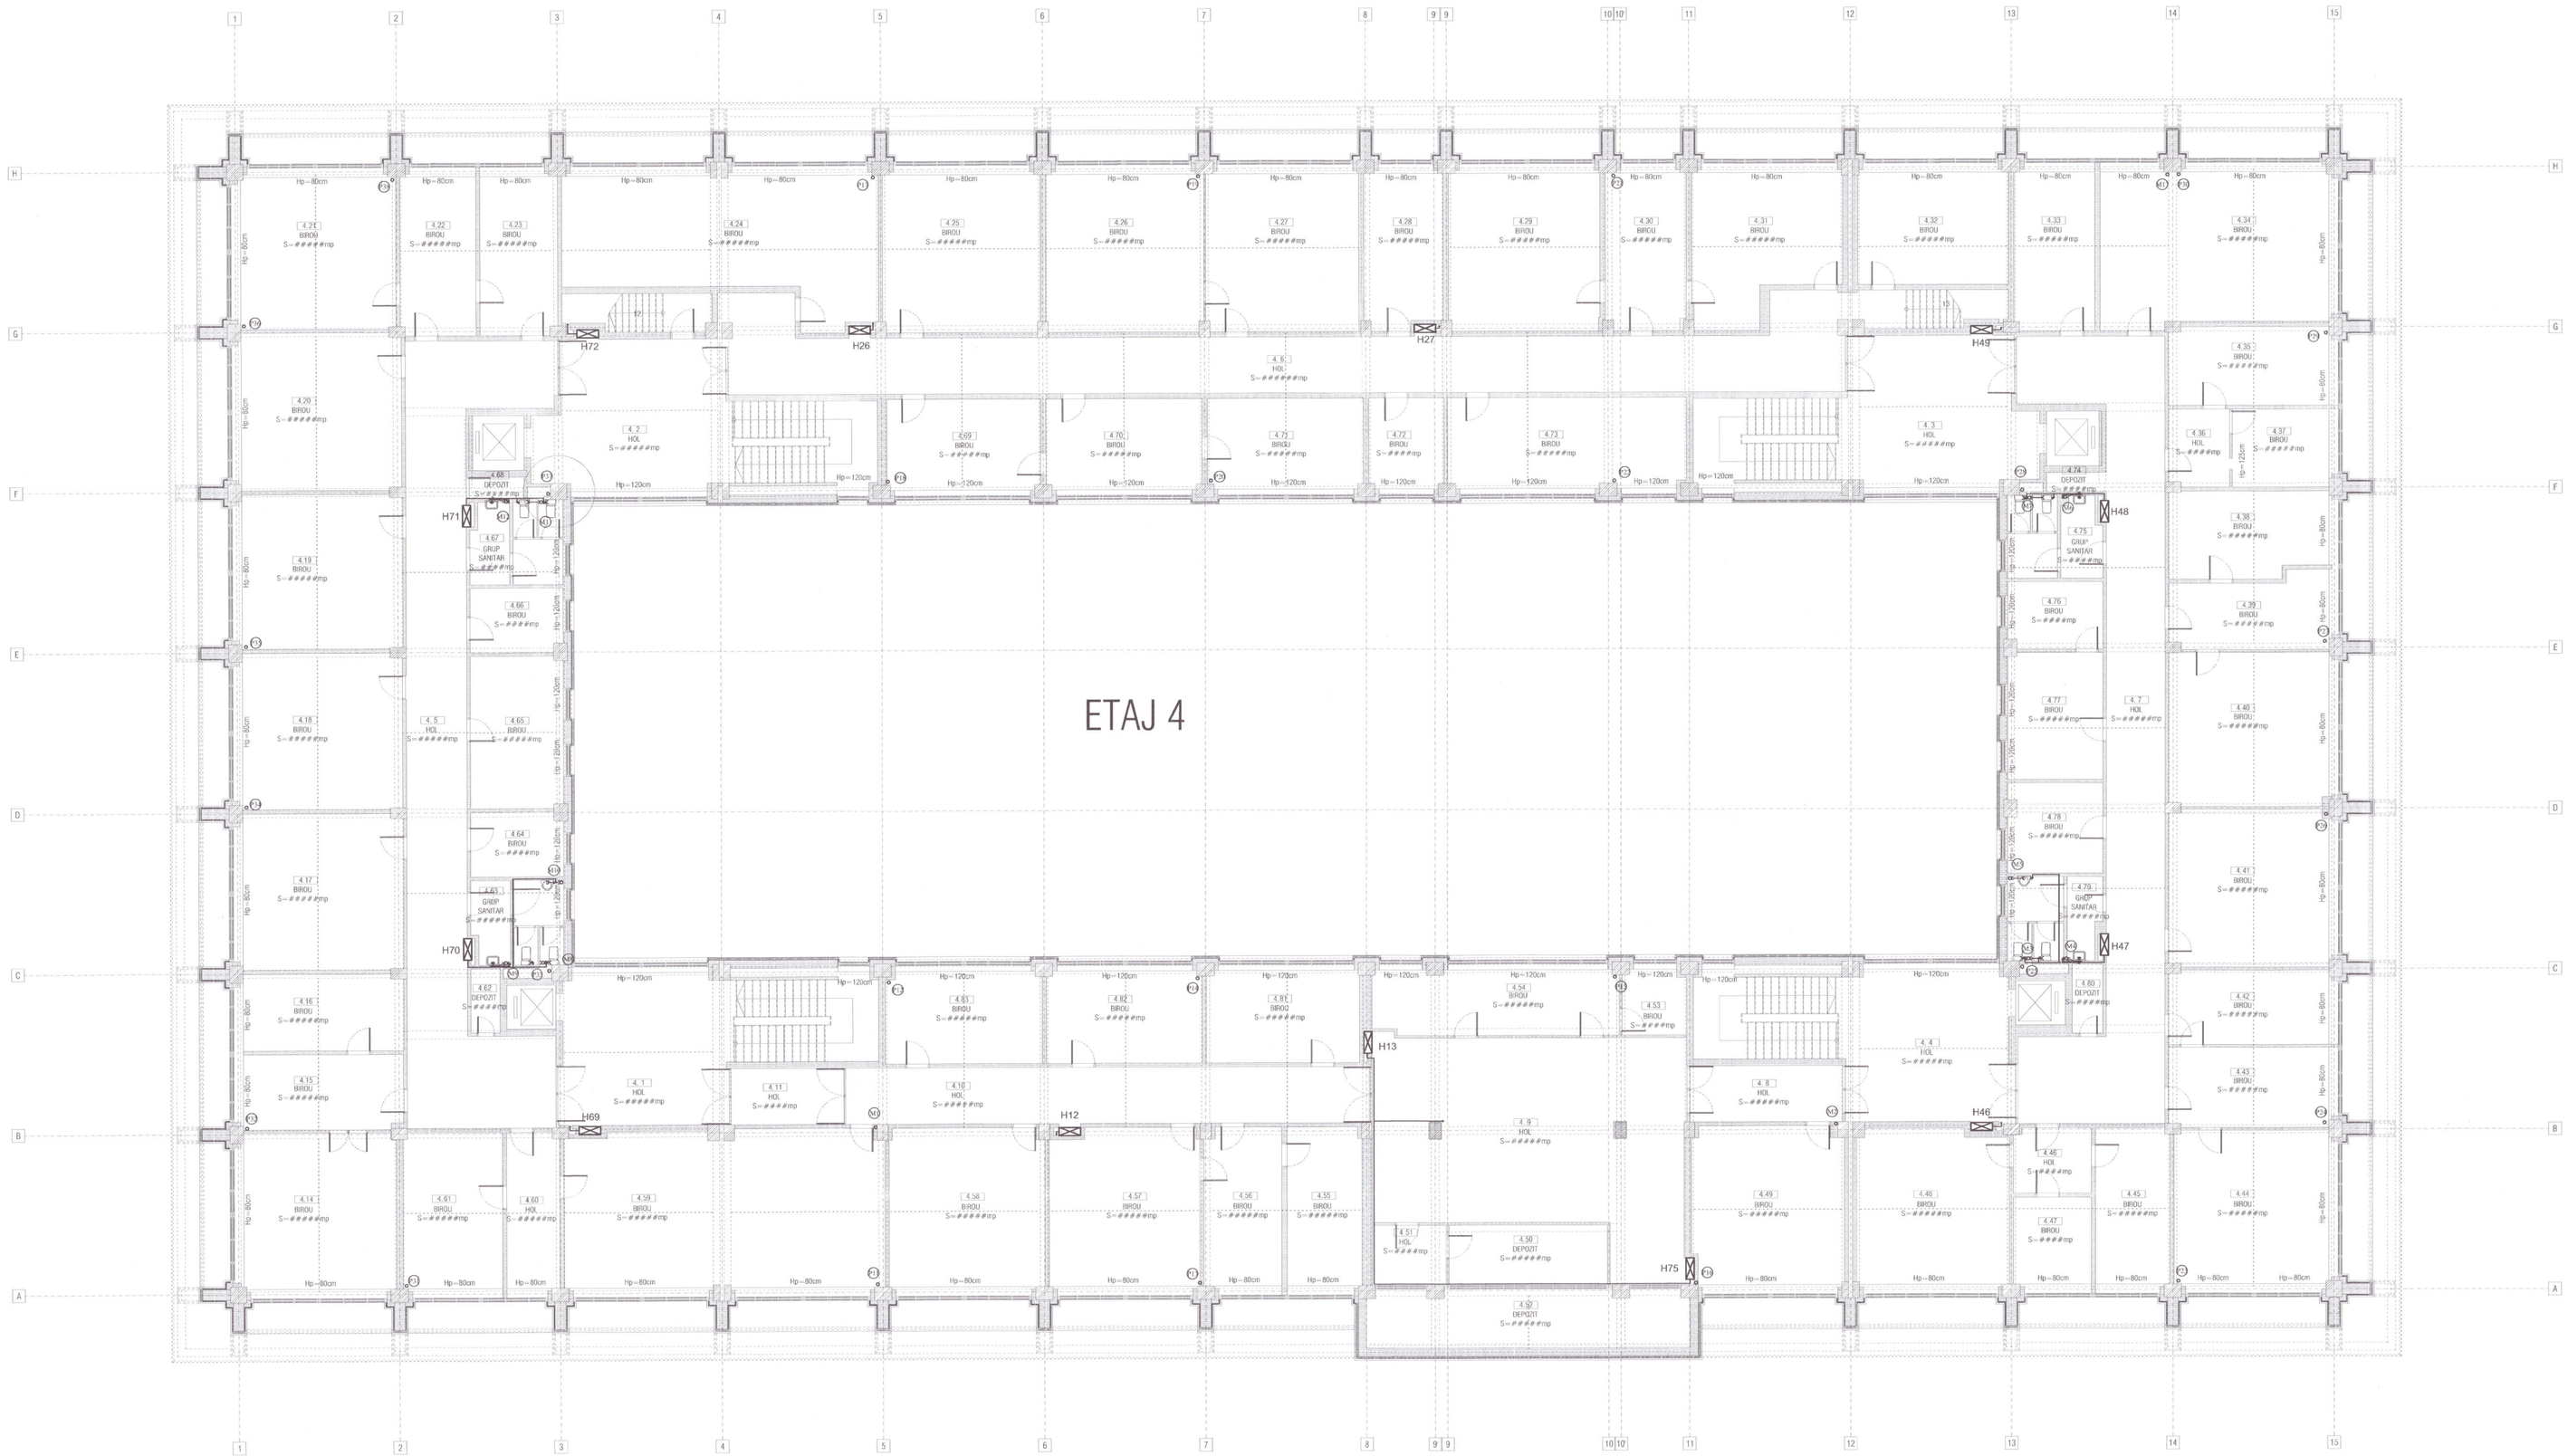

LEGENDA

- conducta de scurgere ape menajere
- conducta de apa calda
- conducta de apa rece
- baterie pentru lavoar
- robinet de 1/2"

VERIFICATOR LAUDA		SEMNĂTURA	TIMBRU	REVIZII / LISTRIUL NR./DATA	
PROIECTANT GENERAL: S.C. ARTOPIC WORKSHOP S.R.L.		PROIECTANT SPECIALITATE: ADEX CAD PROTECT Adex Cad Protect S.R.L.	J40/178/200 C11/260/05	Beneficiar: CONSILIUL JUDETEAN HARGHITA	Proiect nr. 23312/2023
				Adresa: PIATA LIBERTATII, NR.5, MUN. MIERCUREA CIUC , JUD. HARGHITA	
SPECIFICATIE	NUME	SEMNĂTURA	DATA	Titlu proiect: CRESTEREA EFICIENTEI ENERGETICE A PALATULUI ADMINISTRATIV AL JUDETULUI HARGHITA	Faza DALI
Sef Proiect	Ing. Alexandru Neacsu		08-2023		
Proiectat	Ing. Alexandru Neacsu		SCARA 1:100	TITLU PLANSA: INSTALATII SANITARE PLAN ETAJ 4	Plansa nr.: 1S06
Desenat	Ing. Alexandru Neacsu				

N

ZONA INTOARCERE

CANAL TEHNIC

VENTILATIE GARAJ

SE PROPUNE RECALDAREA UNEI SCARI DE ACCES INTRE PARTER SI SUBSOL DESERVIND NUMAI GARAJUL DEJA EXISTENTA SPRE ETAJELE SUPERIOARE)

EVACUARE ALLA SUBTRAVERSARE

CANAL ALLA

usa culisanta

usa glisanta

PROIECTANT GENERAL	NUME	SEMNĂTURA	DATA
Sef Proiect	Ing. Alexandra Neagoș		10.2023
Proiectat	Ing. Alexandra Neagoș		10.2023
Desenat	Ing. Alexandra Neagoș		10.2023

S.C. ARTOPIC WORKSHOP S.R.L. Bucureşti sector 1, Str. Dr. Nicolae Kretzulescu nr. 15

PROIECTANT GENERAL

ADEX CAD PROIECT

Beneficiar: CONSILIUL JUDETEAN HARGHITA

Adresa: PIATA LIBERTATII, NR.5, MUN. MIERCUREA CIUC , JUD. HARGHITA

Titlu proiect: CRESTEREA EFICIENTEI ENERGETICE A PALATULUI ADMINISTRATIV AL JUDETULUI HARGHITA

TITLU PLANSA: INSTALATII TERMICE

PLAN SUBSOL

Proiect nr. 23312/2023

Faza DALI

Planșa nr.: IT01

SCARA 1/100

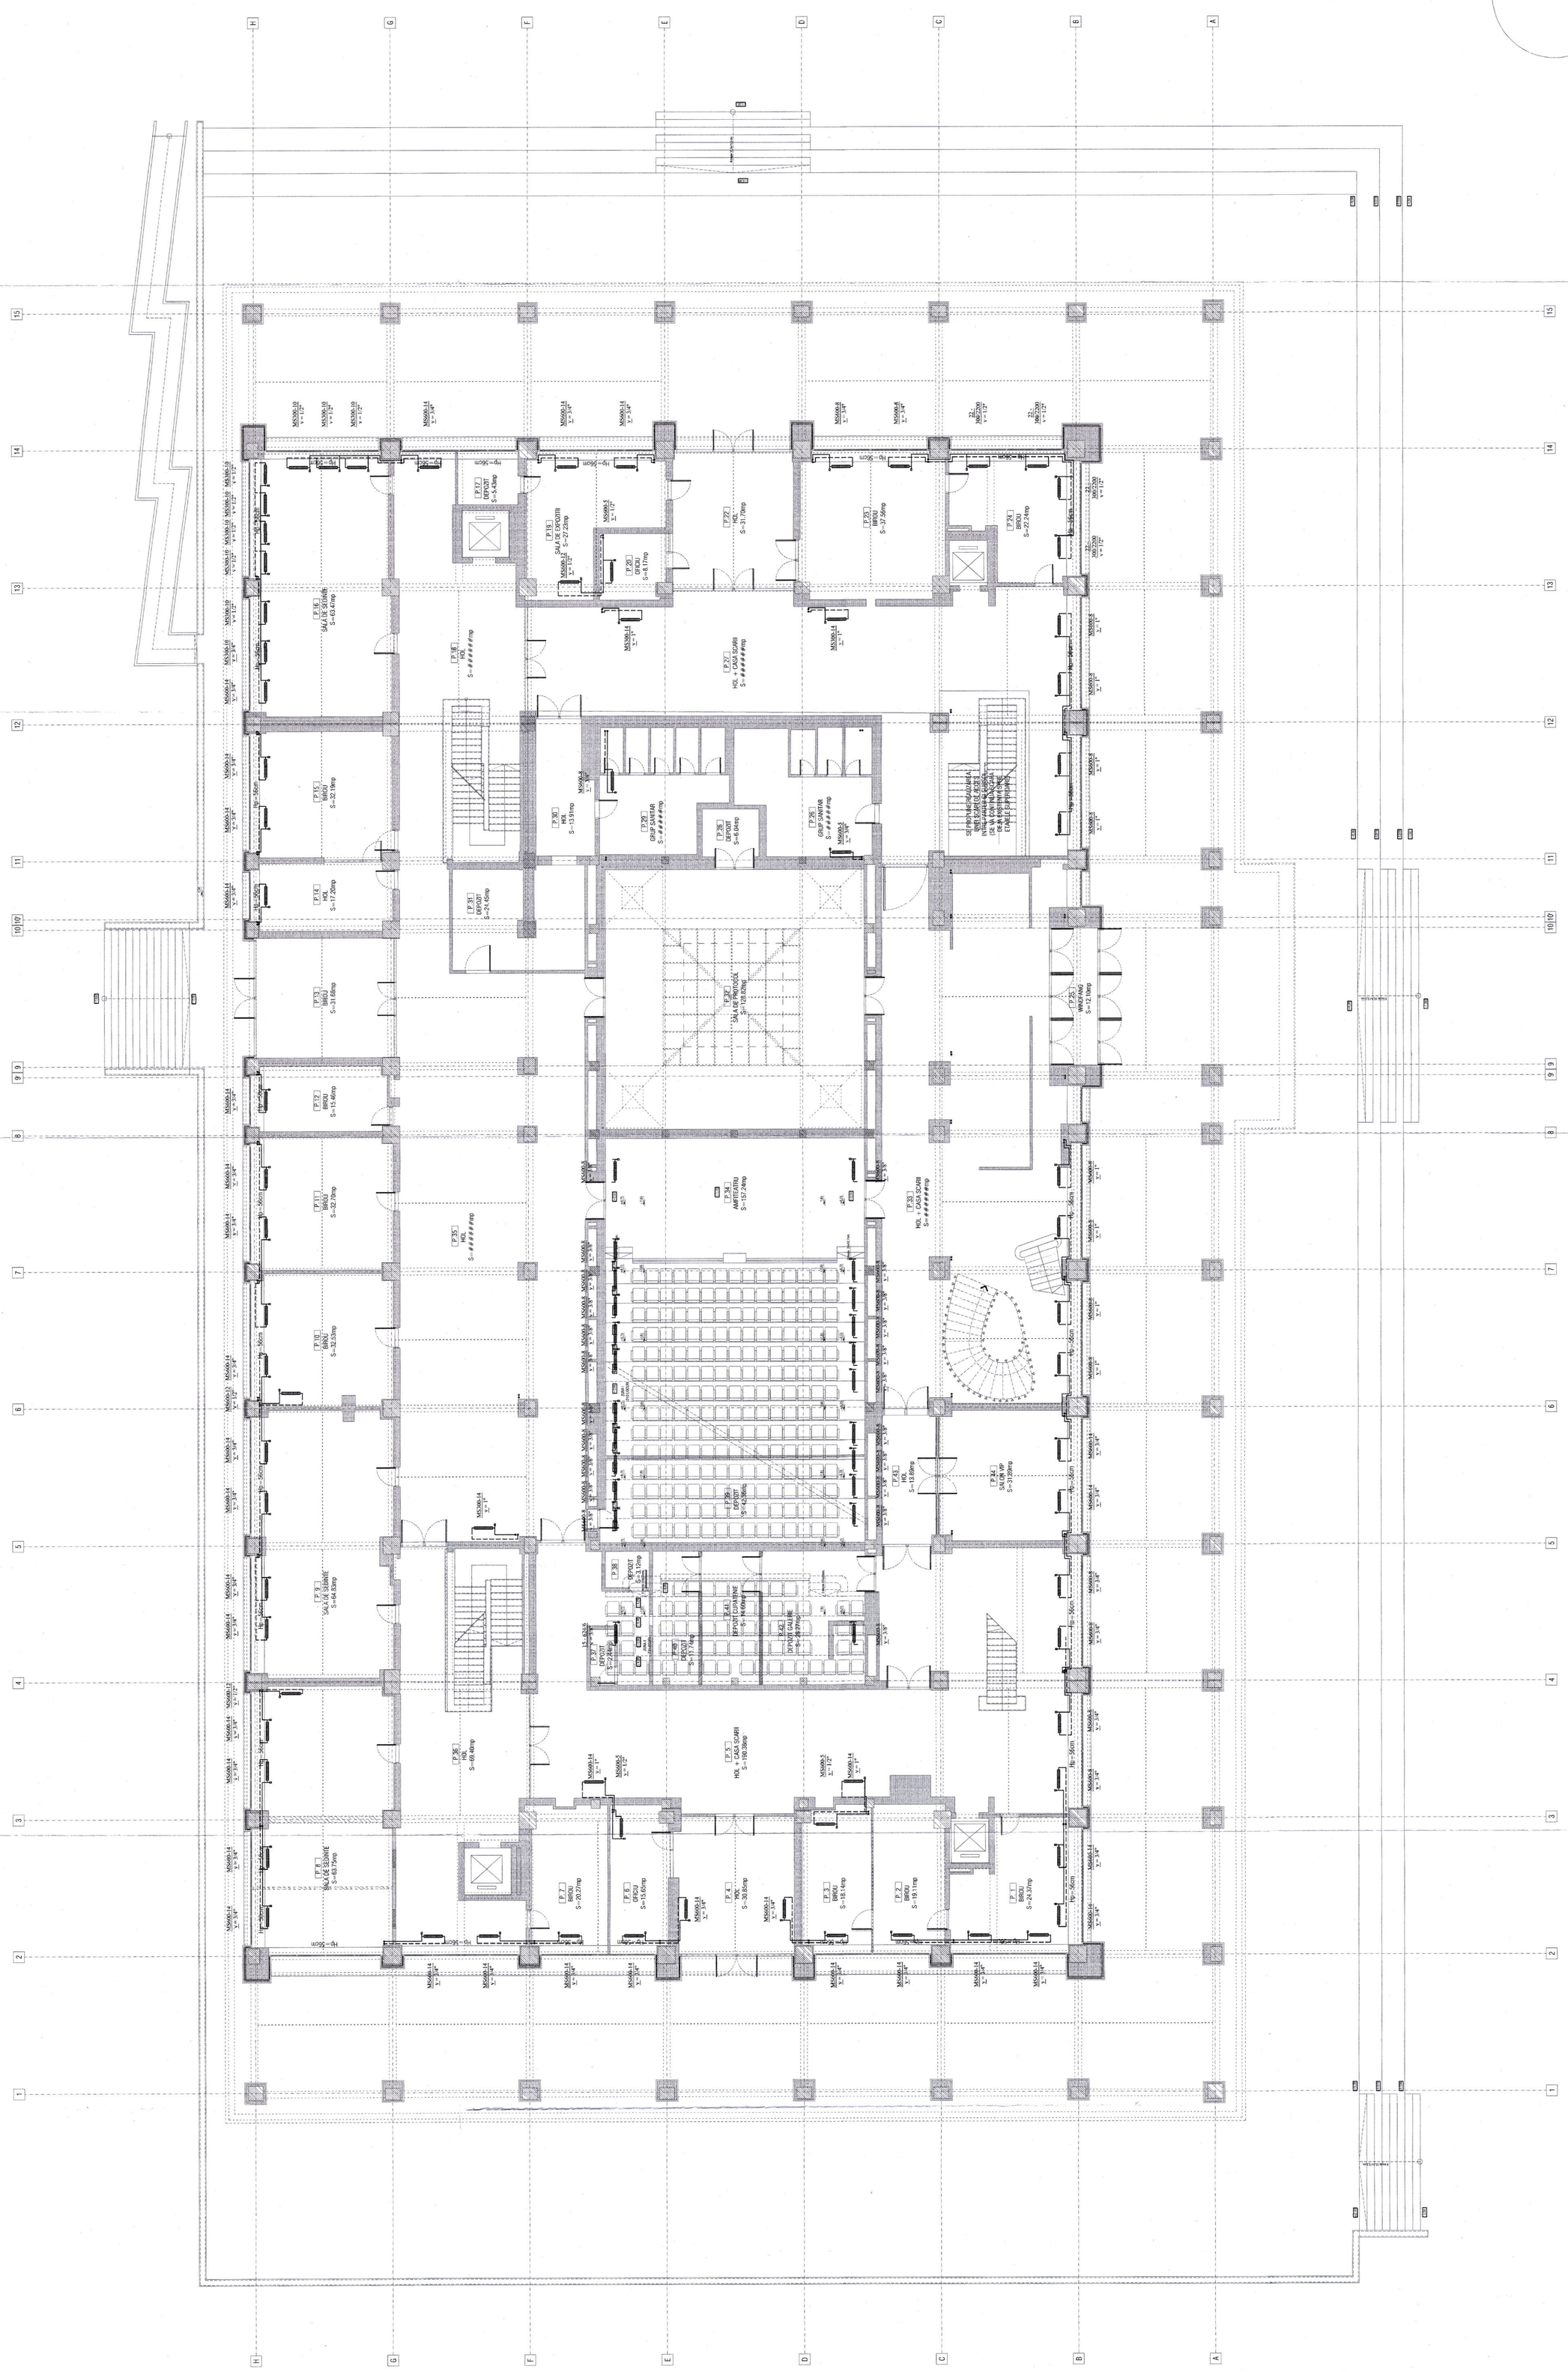

S.C. ARTOPIC WORKSHOP S.R.L.
Bucuresti, sector 1, Str. Dr. Nicolae Kretzulescu nr.15
Tel: 0722.333.555

PROIECTANT GENERAL: ADEX CAD PROTECT

SPECIFICATIE	NUME	SEMNATURA
Sef Proiect	Ing. Alexandra Neacsu	
Proiectat	Ing. Alexandra Neacsu	
Desenat	Ing. Alexandra Neacsu	

PROIECTANT DE SPECIALITATE:	NUMELE PRENUMELE	SEMNATURA	DATA

Beneficiar: CONSILIUL JUDETEAN HARGHITA
Adresa: PIATA LIBERTATII, NR.5, MUN. MIERCUREA CIUC, , JUD. HARGHITA

Titlu proiect: CRESTEREA EFICIENTEI ENERGETICE A PALATULUI ADMINISTRATIV AL JUDETULUI HARGHITA

TITLU PLANSA: INSTALATII TERMICE PLAN PARTER

Proiect nr. 23312/2023
Faza DALI
Planse nr.: IT02

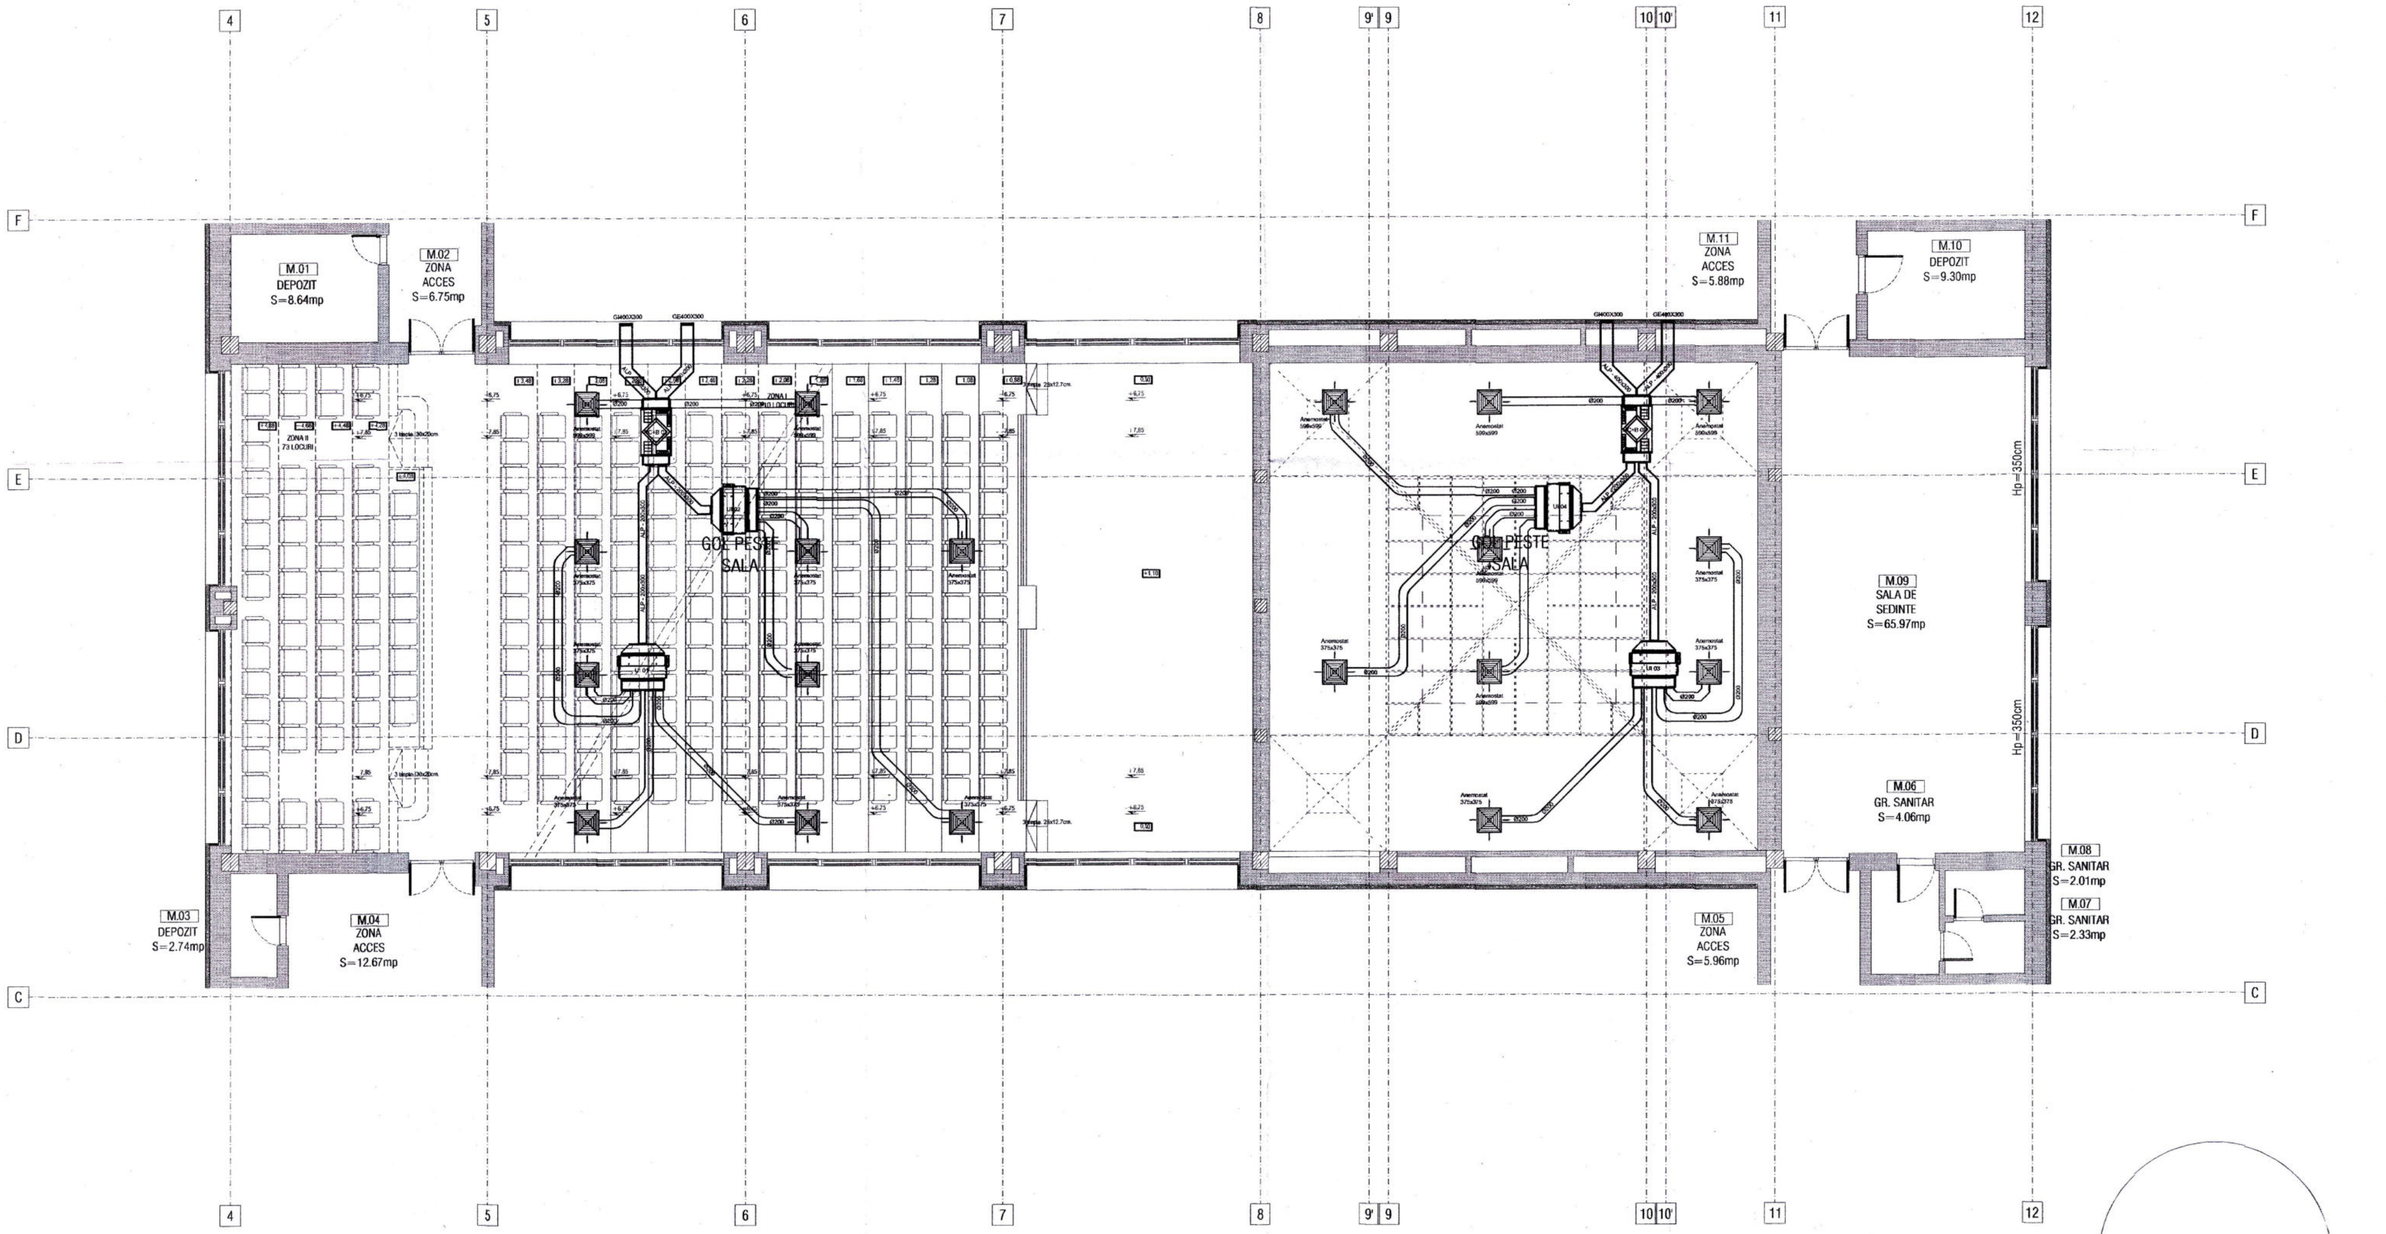

VERIFICATOR/ EXPERT	NUME	SEMNATURA	CERINTA	REFERAT / EXPERTIZA NR. / DATA	
PROIECTANT GENERAL: S.C. ARTOPIC WORKSHOP S.R.L.		PROIECTANT SPECIALITATE: ADEX CADPROIECT Adex Cad Proiect S.R.L. Bucuresti, Int. Constantin Brancoveanu, Nr.11, Bl B7, Sc.III, Et.5 Tel 0724.061.809 / 0724.061.810		J40/1178/2008 C.U.I. 24163455	Beneficiar: CONSILIUL JUDETEAN HARGHITA Adresa: PIATA LIBERTATII, NR.5, MUN. MIERCUREA CIUC , JUD. HARGHITA
					Titlu proiect: CRESTEREA EFICIENTEI ENERGETICE A PALATULUI ADMINISTRATIV AL JUDETULUI HARGHITA
SPECIFICATIE	NUME	SEMNATURA	DATA		TITLU PLANSA: INSTALATII TERMICE PLAN MEZANIN
Sef Proiect	Ing. Alexandru Neacsu		04-2023		
Proiectat	Ing. Alexandru Neacsu			SCARA 1:100	
Desenat	Ing. Alexandru Neacsu				

Proiect nr. 23312/2023

Faza DALI

Plansa nr.: IT02M

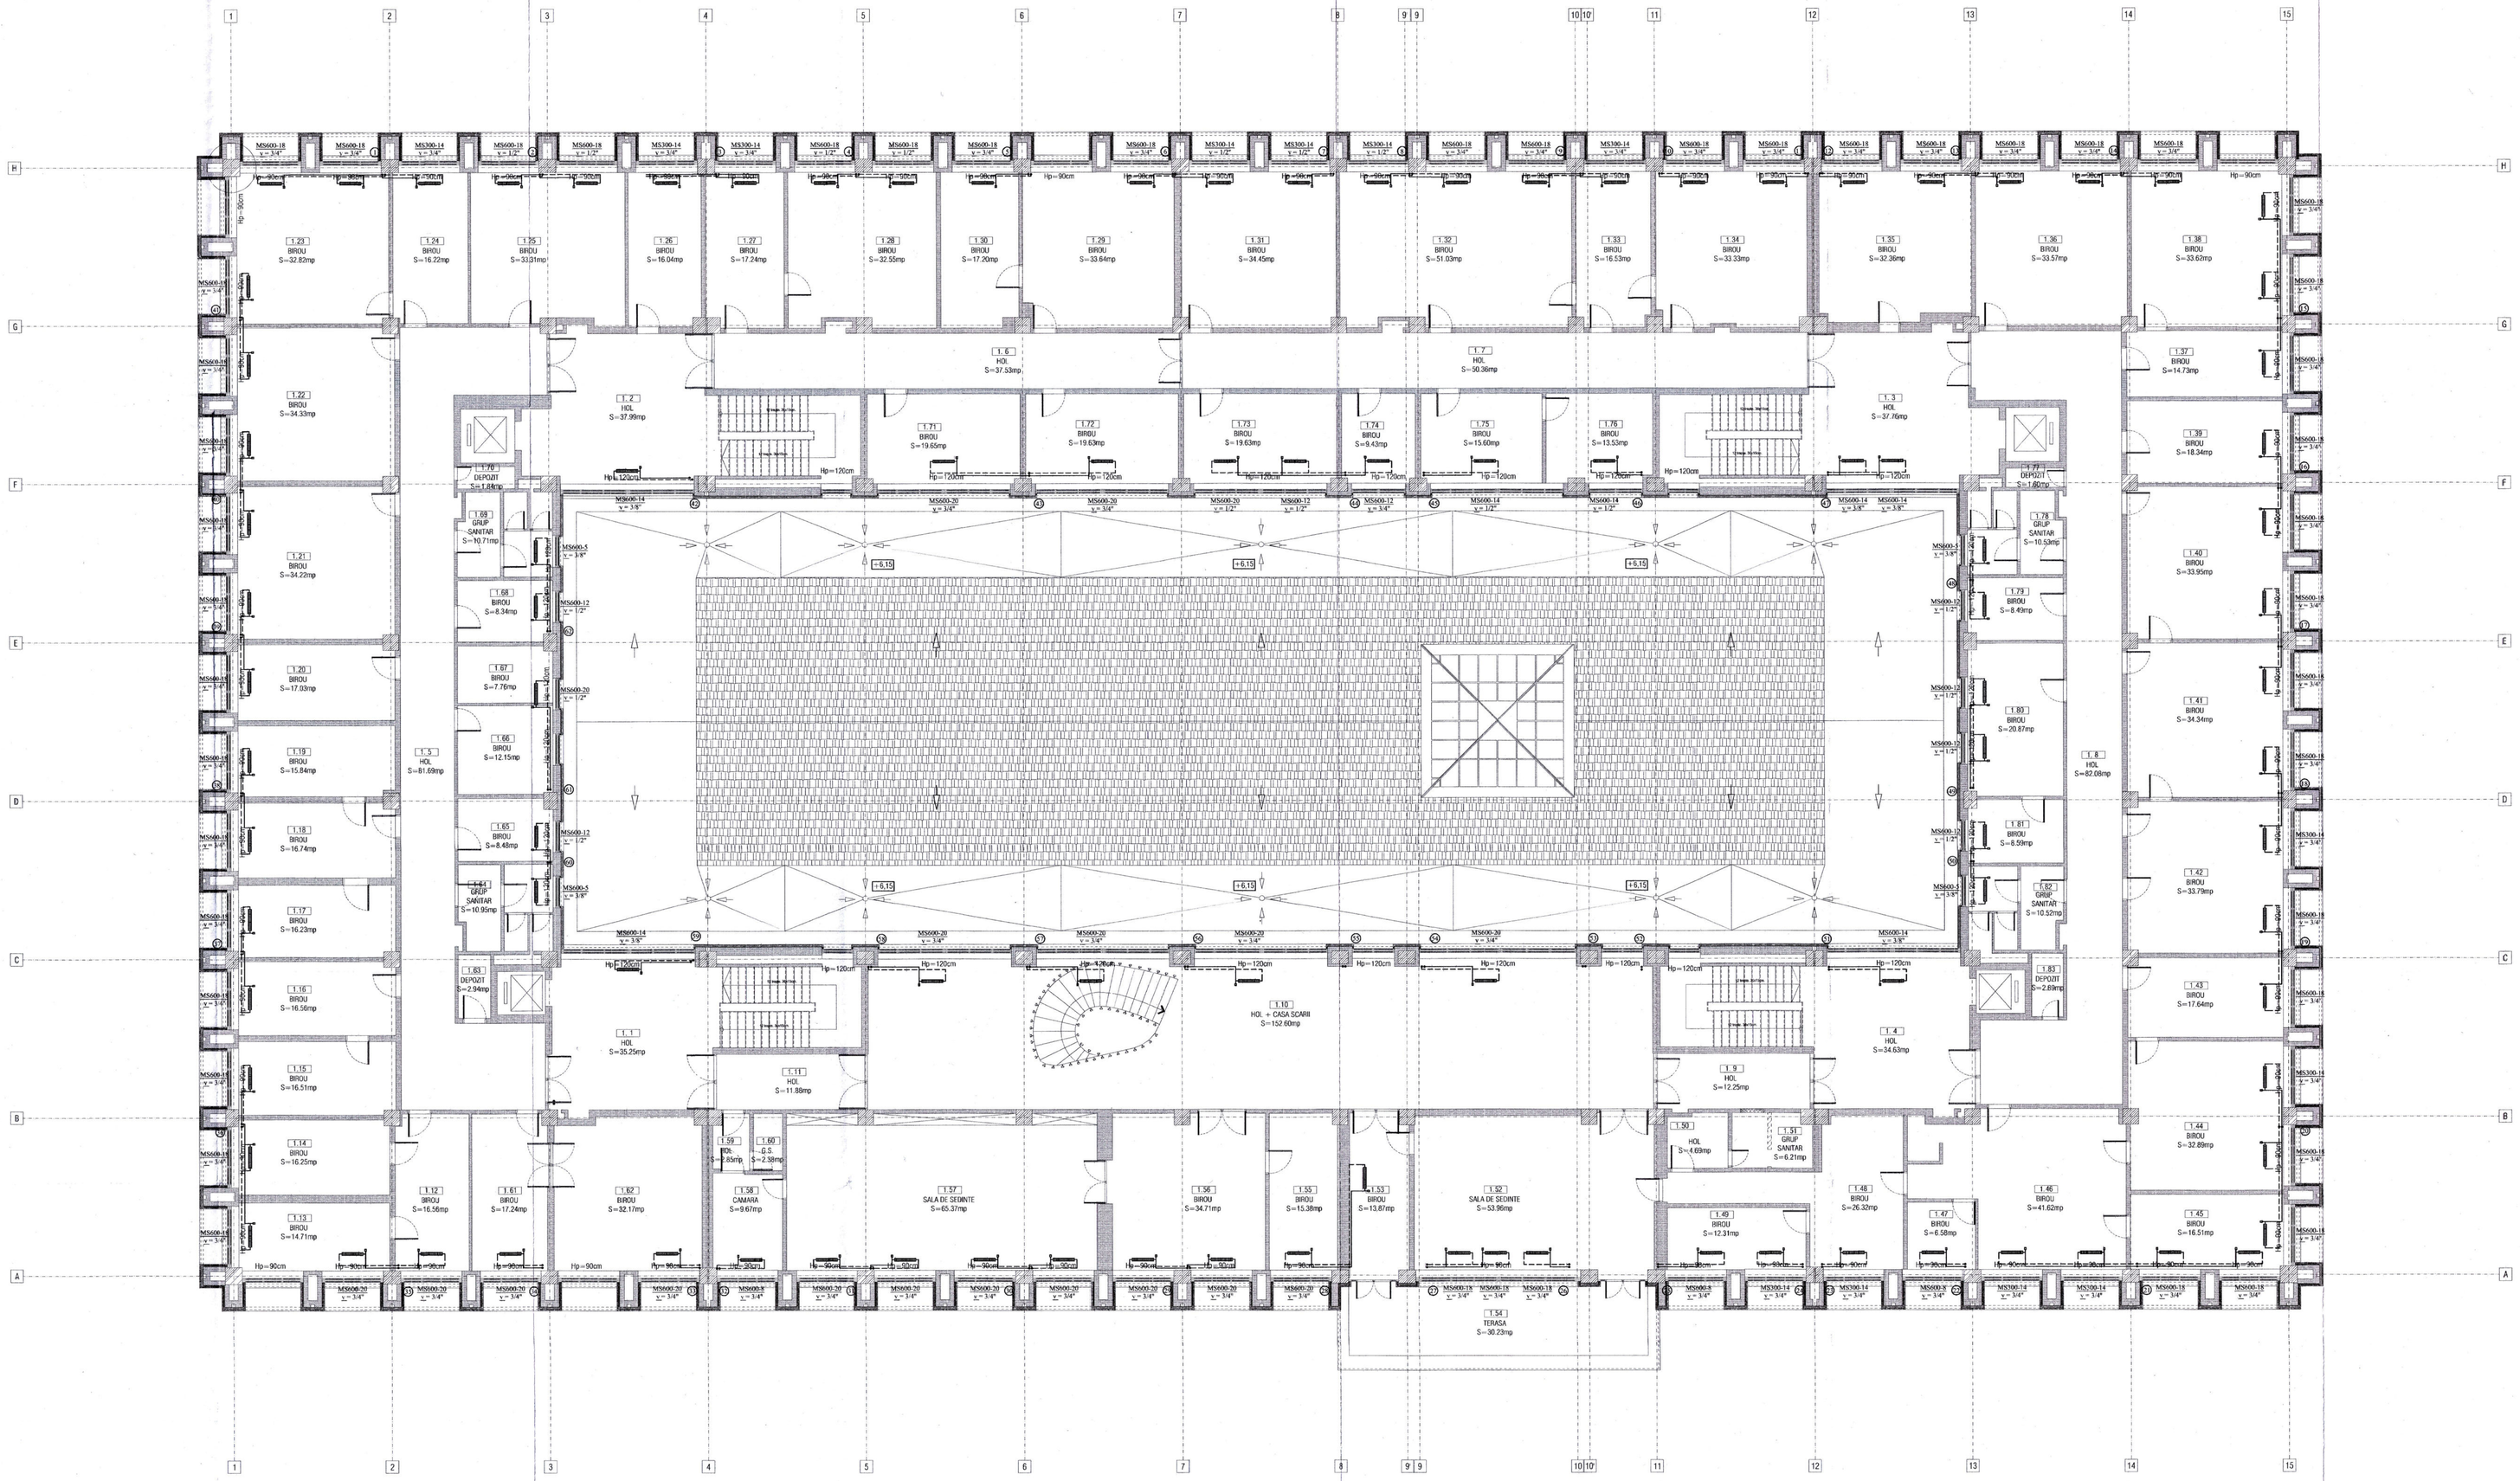

VERIFICATOR LUCRARE:	NUME	SEMNĂTURA	ȘTAMPILA	REFERAT / EXPERTIZA NR.	
PROIECTANT GENERAL: S.C. ARTOPIC WORKSHOP S.R.L.		PROIECTANT SPECIALITATE: ADEX CADPROIECT Adex Cad Proiect SRL Reg.com.J40/11738/2003 Cod fiscal RO15400115		Beneficiar: CONSILIUL JUDEȚEAN HARGHITA Adresa: PIAȚA LIBERTĂȚII, NR.5, MUN. MIERCUREA CIUC , JUD. HARGHITA	Proiect nr. 23312/2023
SPECIFICAȚIE	NUME	SEMNĂTURA	DATA	Titlu proiect: CRESTEREA EFICIENTEI ENERGETICE A PALATULUI ADMINISTRATIV AL JUDETULUI HARGHITA	Faza DALI
Șef Proiect	Ing. Alexandru Ncacsu		04.2023		
Proiectat	Ing. Alexandru Ncacsu		04.2023	TITLU PLANSA: INSTALATII TERMICE PLAN ETAJ 1	Planșa nr.: IT03
Desenat	Ing. Alexandru Ncacsu		04.2023		

ETAJ 2

PLATFORMA EXTERIOARA SPATIU PENTRU FUMAT 250 X 1690 S=42.25mp

PLATFORMA EXTERIOARA SPATIU PENTRU FUMAT 250 X 1690 S=42.25mp

GOL PESTE SĂLILE SEMINTE DIN ETAJUL I

PROIECTANT GENERAL:	S.C. ARTOPIC WORKSHOP S.R.L.		
SPECIFICATIE	NUME	SEMNĂTURA	DATA
Sef Proiect	Ing. Alexandru Nosede		04.2023
Proiectat	Ing. Alexandru Nosede		04.2023
Desenat	Ing. Alexandru Nosede		04.2023

PROIECTANT SPECIALITATE: ADEX CADPROIECT S.R.L. Bucuresti, Sos. Colentina Nr. 64, Bl. 2, Sc. 1, Et. 4, Ap. 115 Tel: 0722.444.662 E-mail: adex.cadproiect@gmail.com

BENEFICIAR:		SEMNĂTURA	DATA
Beneficiar:	CONSILIUL JUDETEAN HARGHITA		
Adresa:	PIATA LIBERTATII, NR.5, MUN. MIERCUREA CIUC , JUD. HARGHITA		
Titlu proiect:	CRESTEREA EFICIENTEI ENERGETICE A PALATULUI ADMINISTRATIV AL JUDETULUI HARGHITA		

Proiect nr. 23312/2023

Faza DALI

TITLU PLANSA: INSTALATII TERMICE PLAN ETAJ 2

Planse nr.: IT04

Scara 1:100

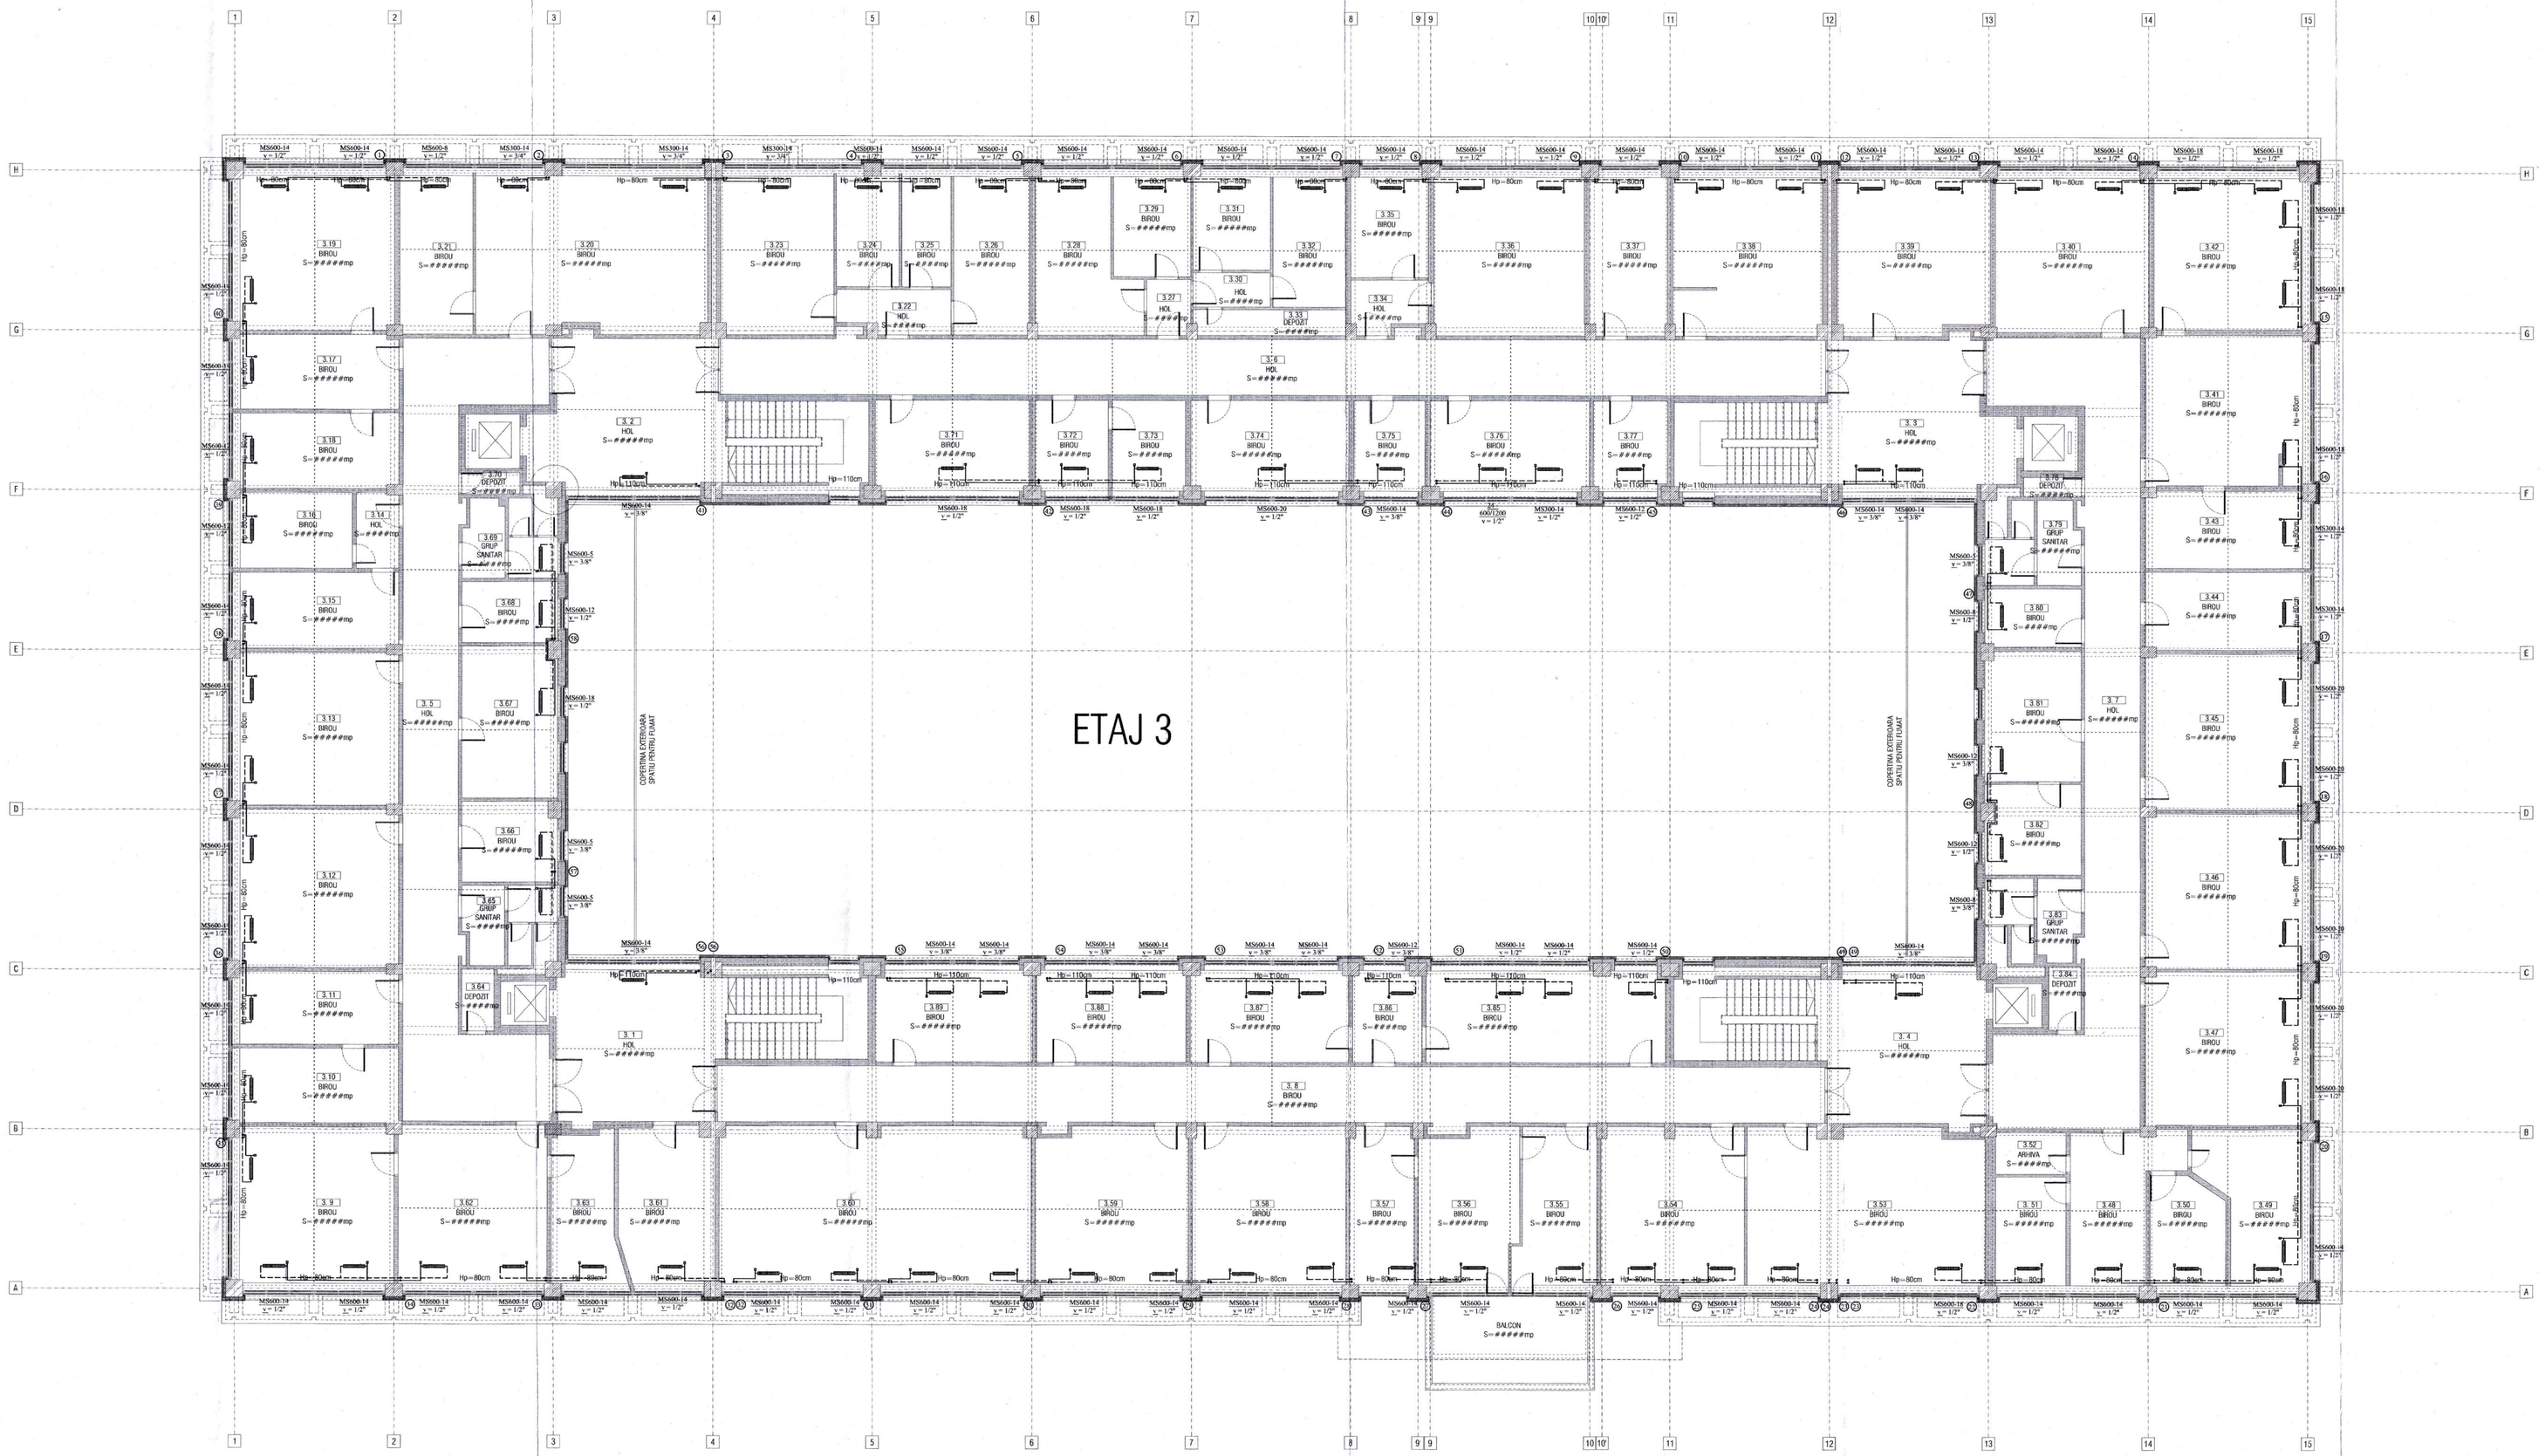

N

VERIFICATOR LUCRARE:	NUME:	SEMNATURA:	DATA/NO:	REVIZII / DESCRIERE SCURTA:	
PROIECTANT GENERAL: S.C. ARTOPIC WORKSHOP S.R.L.	PROIECTANT SPECIALITATE: ADEX CAD PROIECT			Beneficiar: CONSILIUL JUDETEAN HARGHITA	Proiect nr: 23312/2023
				Adresa: PIATA LIBERTATII, NR.5, MUN. MIERCUREA CIUC , JUD. HARGHITA	
				Titlu proiect: CRESTEREA EFICIENTEI ENERGETICE A PALATULUI ADMINISTRATIV AL JUDETULUI HARGHITA	Faza: DALI
SPECIFICATIE	NUME	SEMNATURA	DATA	TITLU PLANSA: INSTALATII TERMICE PLAN ETAJ 3	Planse nr.: IT05
Sef Proiect	Ing. Alexandru Neacsu		08/2023		
Proiectat	Ing. Alexandru Neacsu		08/2023		
Desenat	Ing. Alexandru Neacsu		SCARA 1:100		

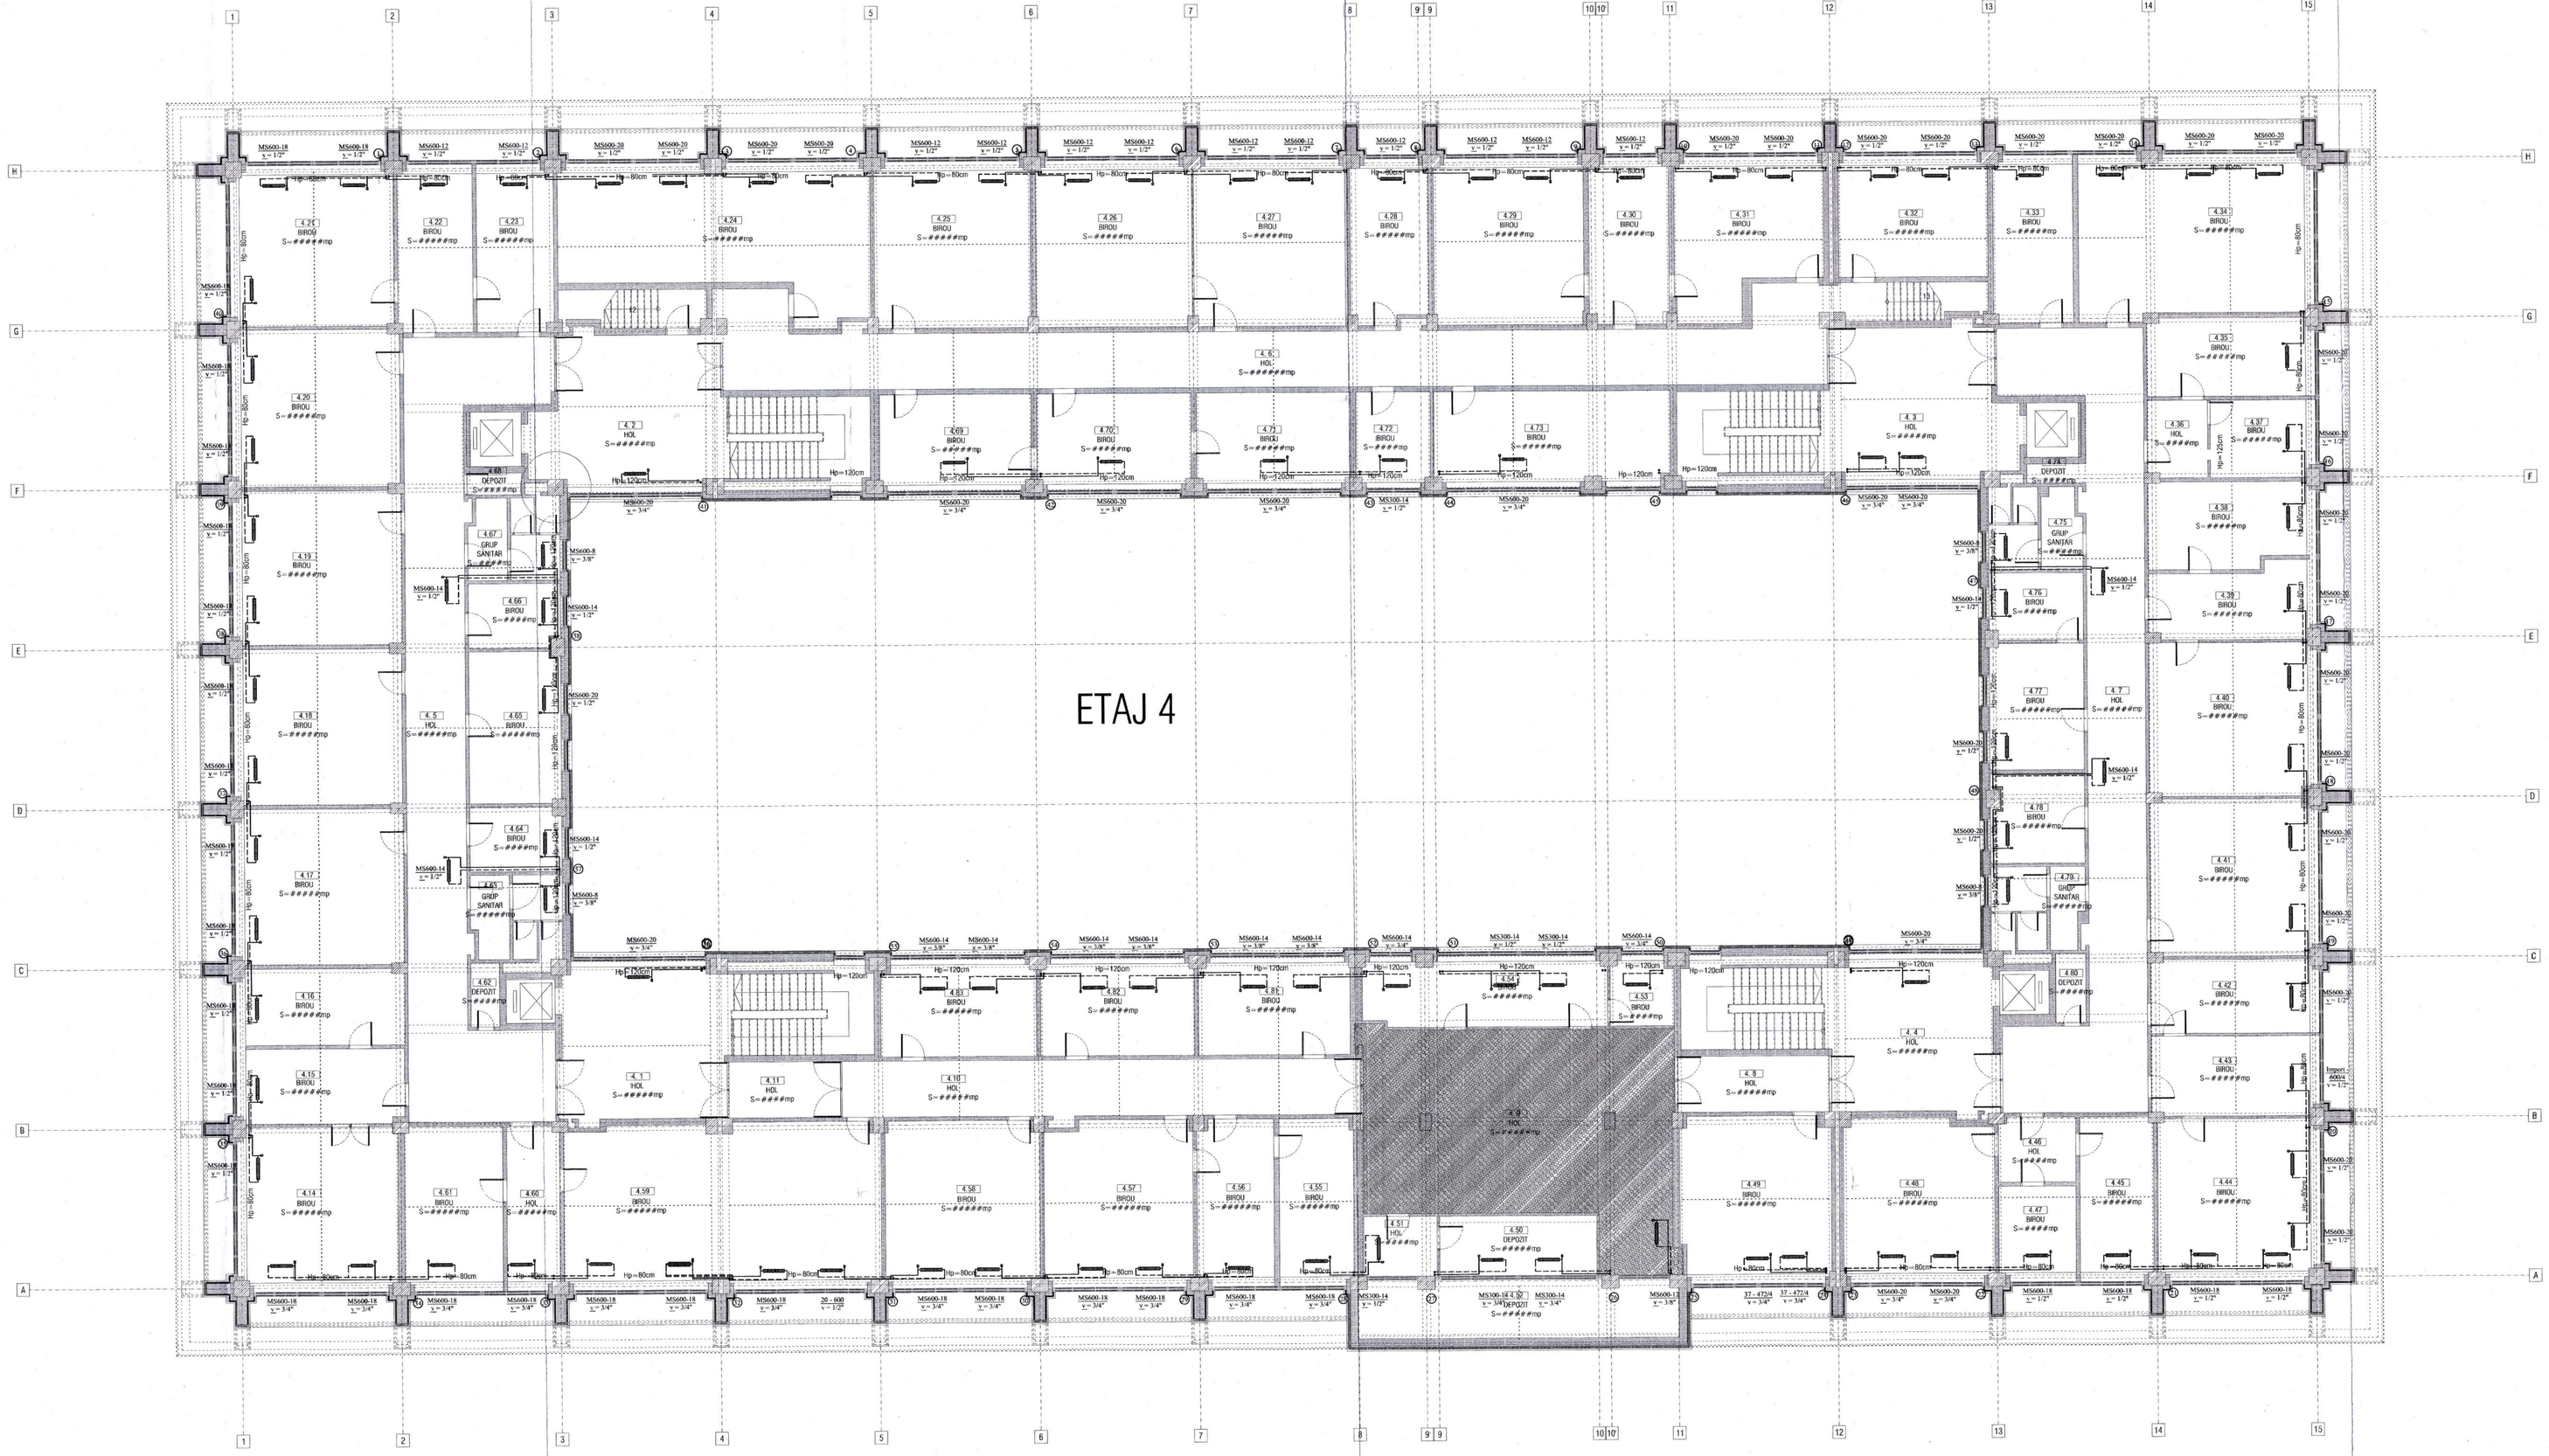

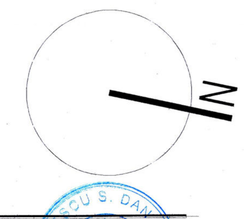

VIZAT CJAR	NUME	SEMNĂTURA	DATA	SCRISOARE / DEPEȘA NR./DATA			
PROIECTANT GENERAL				PROIECTANȚI SPECIALIZAȚI		Beneficiar:	CONSILIUL JUDEȚEAN HARGHITA
					J40/117/308		PIAȚA LIBERTĂȚII, NR.5, MUN.
S.C. ARTOPIC WORKSHOP S.R.L.				ADEX CADPROIECT	CUI 36045	Adresa:	MIERCUREA CIUC , JUD. HARGHITA
				Adex Cad Proiect S.R.L.		Titlu proiect:	CRESTEREA EFICIENTEI ENERGETICE A PALATULUI ADMINISTRATIV AL JUDETULUI HARGHITA
SPECIFICATIE	NUME	SEMNĂTURA	DATA				
Ref.Proiect	Ing. Alexandru Neacsu		04.2023				
Proiectat	Ing. Alexandru Neacsu		04.2023				
Desenat	Ing. Alexandru Neacsu		04.2023				

Titlu planșă:	INSTALATII TERMICE
	PLAN ETAJ 4
Proiect nr.	23312/2023
Faza	DALI
Planșa nr.:	IT06

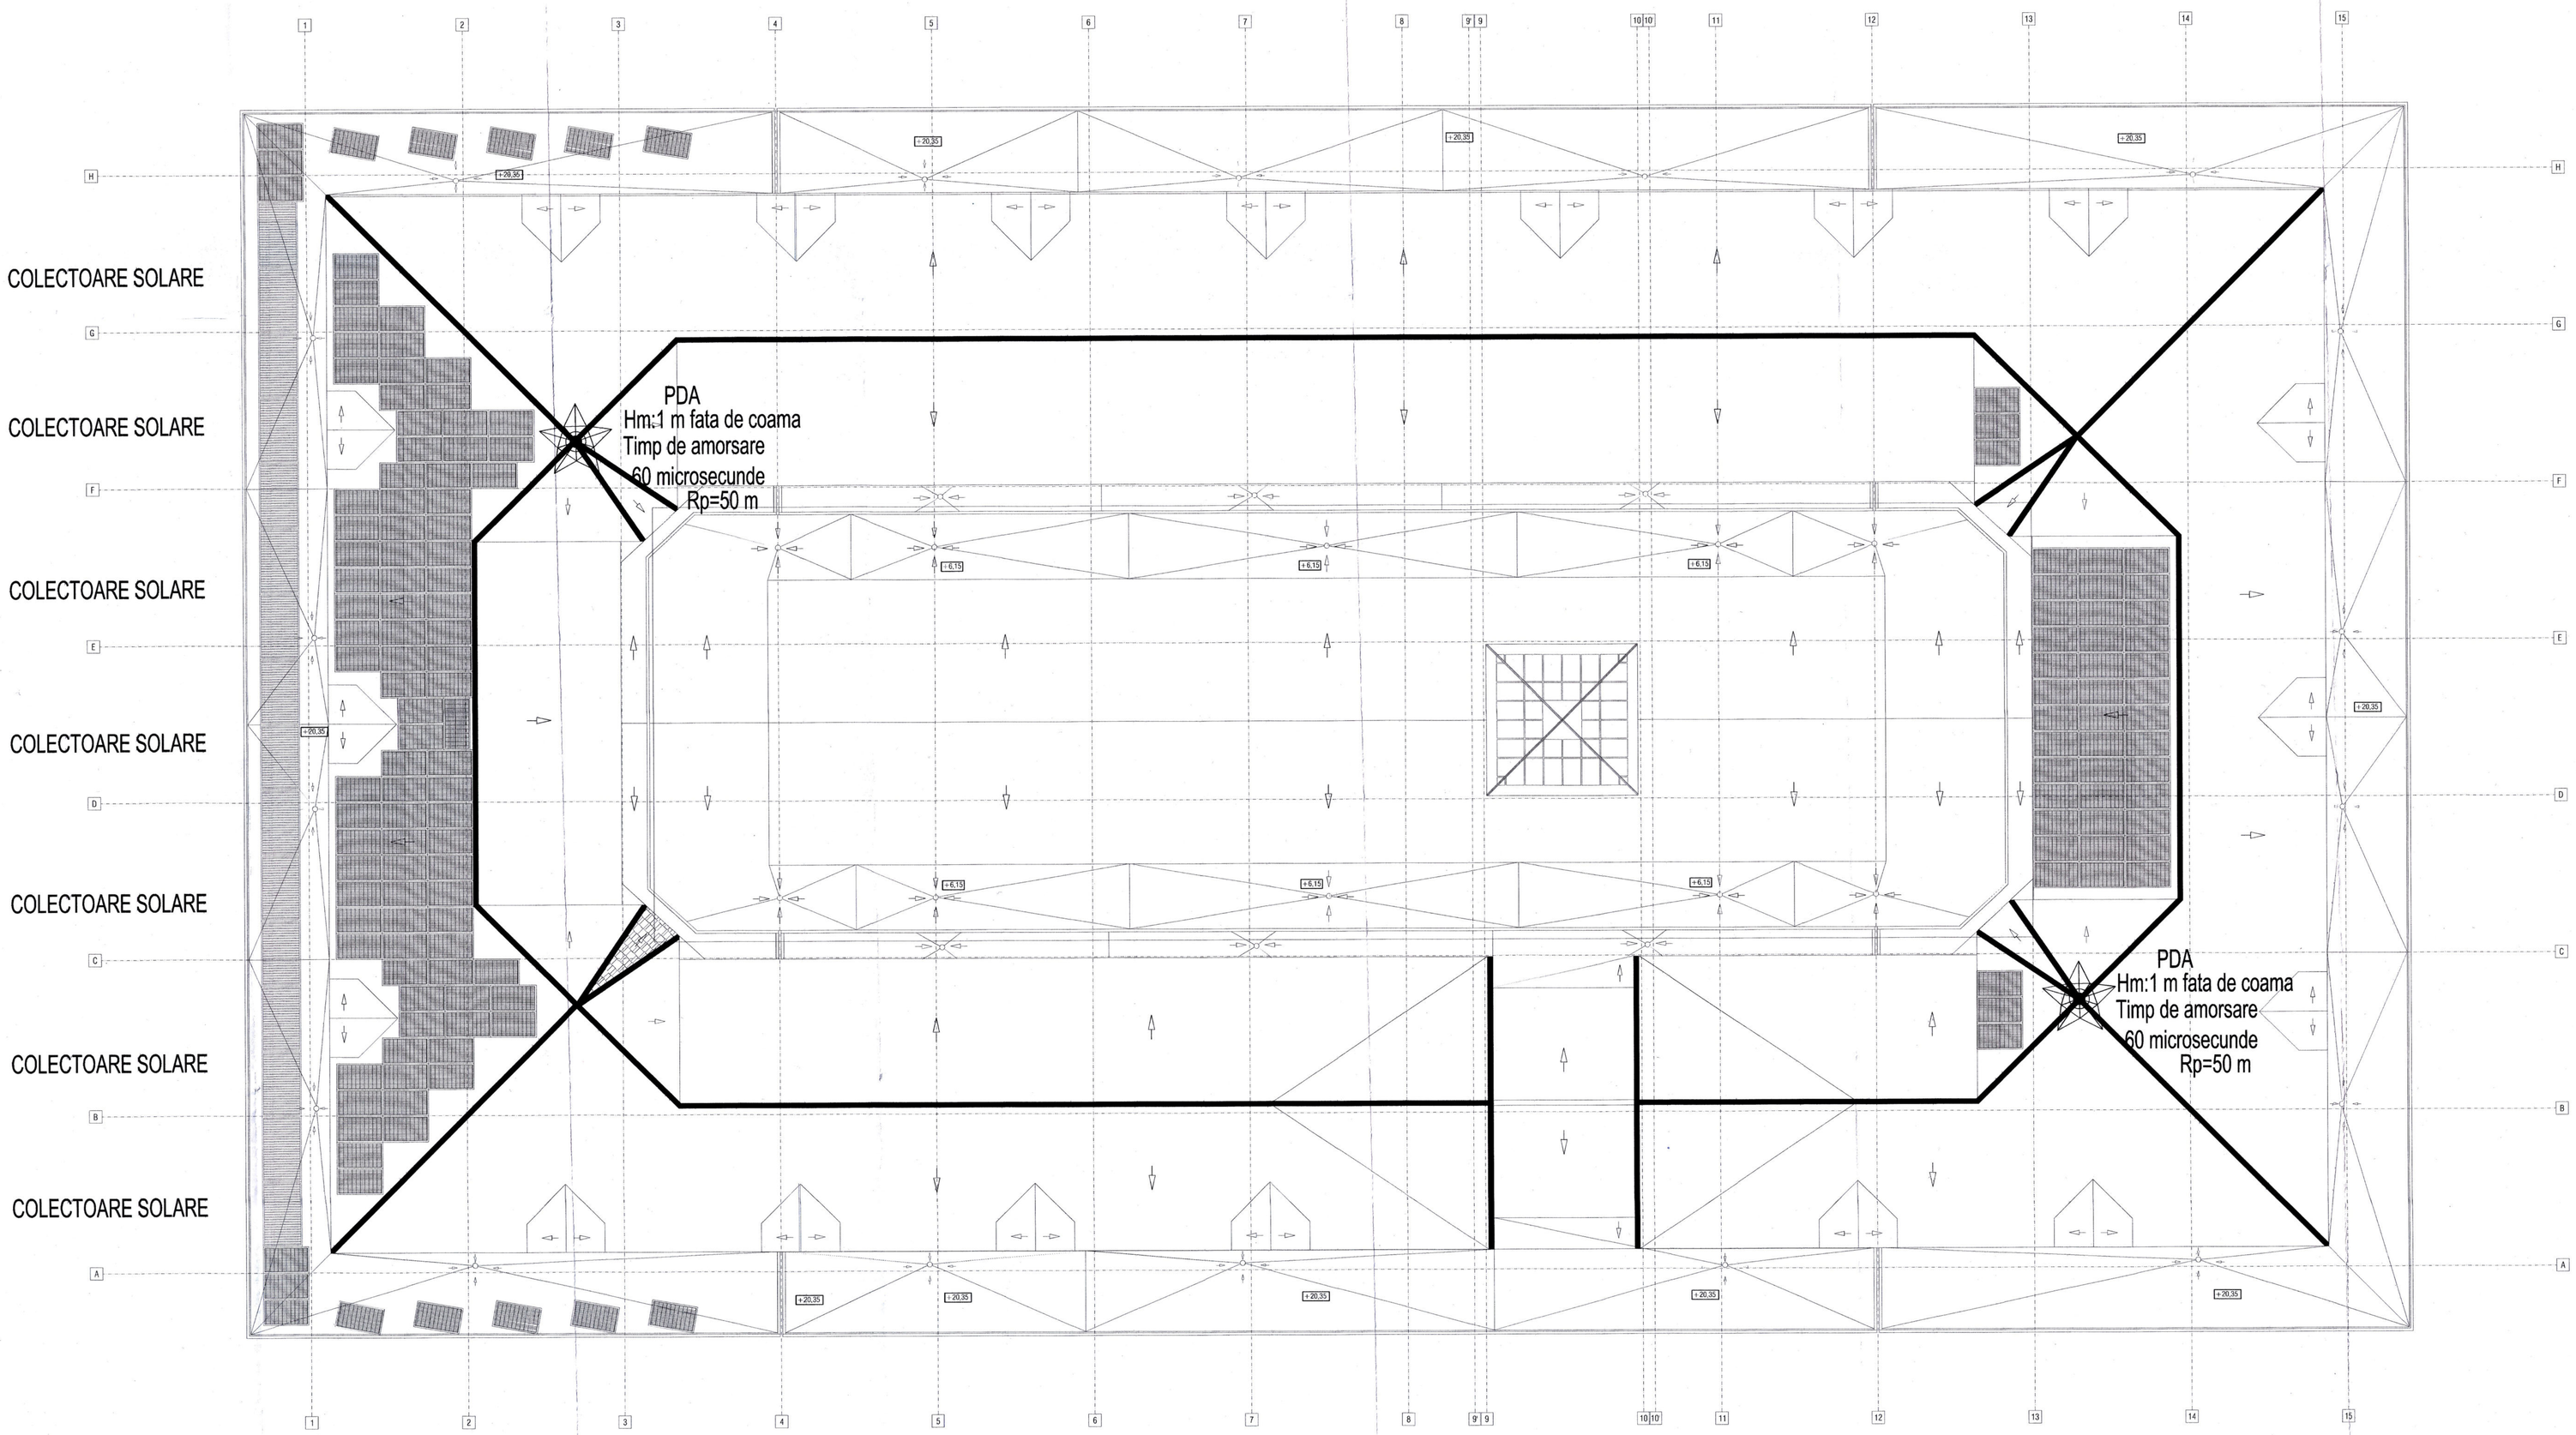

N

PROIECTANT GENERAL: S.C. ARTOPIC WORKSHOP S.R.L.		PROIECTANT SPECIALITATE: ADEX GAD PROJECT Adex Gad Proiect S.R.L.		Beneficiar: CONSILIUL JUDETEAN HARGHITA	Proiect nr. 23312/2023
				Adresa: PIATA LIBERTATII, NR.5, MUN. MIERCUREA CIUC, , JUD. HARGHITA	
				Titlu proiect: CRESTEREA EFICIENTEI ENERGETICE A PALATULUI ADMINISTRATIV AL JUDETULUI HARGHITA	Faza DALI
SPECIFICATIE	NUME	SEMNATURA	DATA	TITLU PLANSA: INSTALATII TERMICE PLAN AMPLASARE PANOURI SOLARE	Planse nr.: IT07
Sef Proiect	Ing. Alexandru Neacsu		08/2023		
Proiectat	Ing. Alexandru Neacsu		08/2023	SCARA 1:100	
Desenat	Ing. Alexandru Neacsu		08/2023		

DISTRIBUTIE AGENT TERMIC LA SISTEMELE INTERIOARE DE INCALZIRE

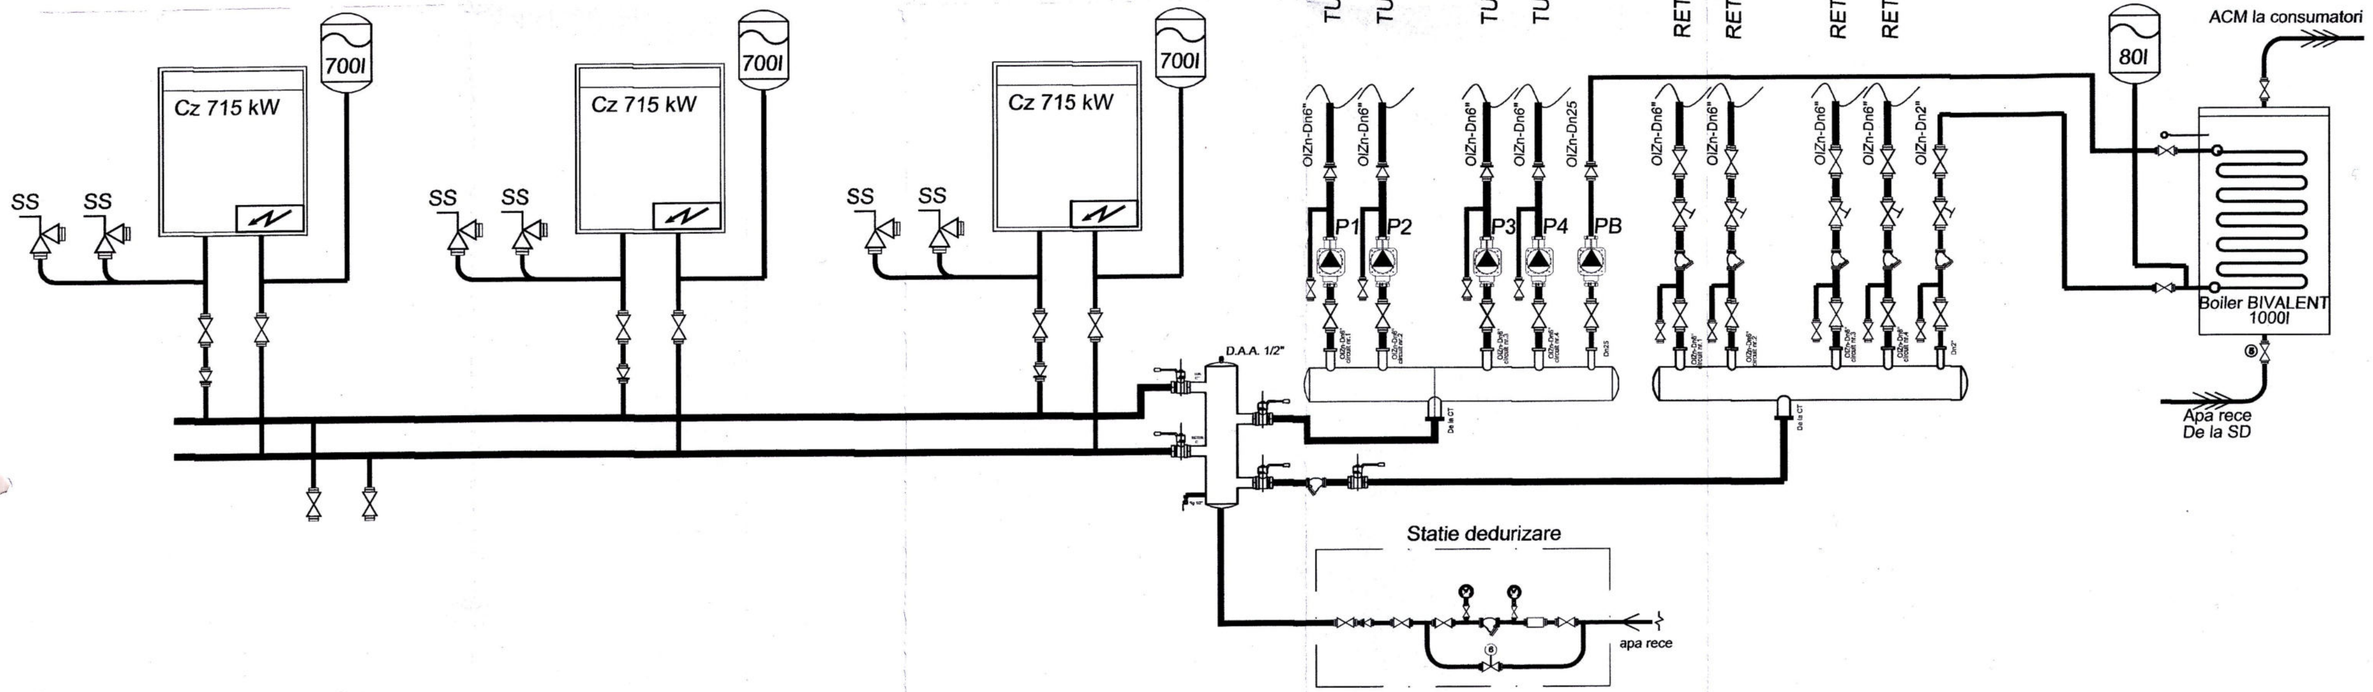

VERIFICATOR/ EXPERT	NUME	SEMNATURA	CERINTA	RUPERAT / EXPERTIZA NR. / DATA
PROIECTANT GENERAL: S.C. ARTOPIC WORKSHOP S.R.L.		PROIECTANT SPECIALITATE: ADEX CADPROIECT Adex Cad Proiect S.R.L. Bucuresti, Int. Constantin Brancoveanu, Sector 4, Nr. 87, ap 115 Tel: 0724.661.899 / 0724.661.899		J40/11778/2008 C.U.I. 24163455

Beneficiar: CONSILIUL JUDETEAN HARGHITA			Proiect nr. 23312/2023
Adresa: PIATA LIBERTATII, NR.5, MUN. MIERCUREA CIUC , JUD. HARGHITA			
Titlu proiect: CRESTEREA EFICIENTEI ENERGETICE A PALATULUI ADMINISTRATIV AL JUDETULUI HARGHITA			Faza DALI
TITLU PLANSA: INSTALATII TERMICE SCHEMA TERMOMECANICA CT			Plansa nr.: IT08
SPECIFICATIE	NUME	SEMNATURA / DATA	
Sef Proiect	Ing. Alexandru Neacsu	04-2023	
Proiectat	Ing. Alexandru Neacsu	SCARA	
Desenat	Ing. Alexandru Neacsu	%	