


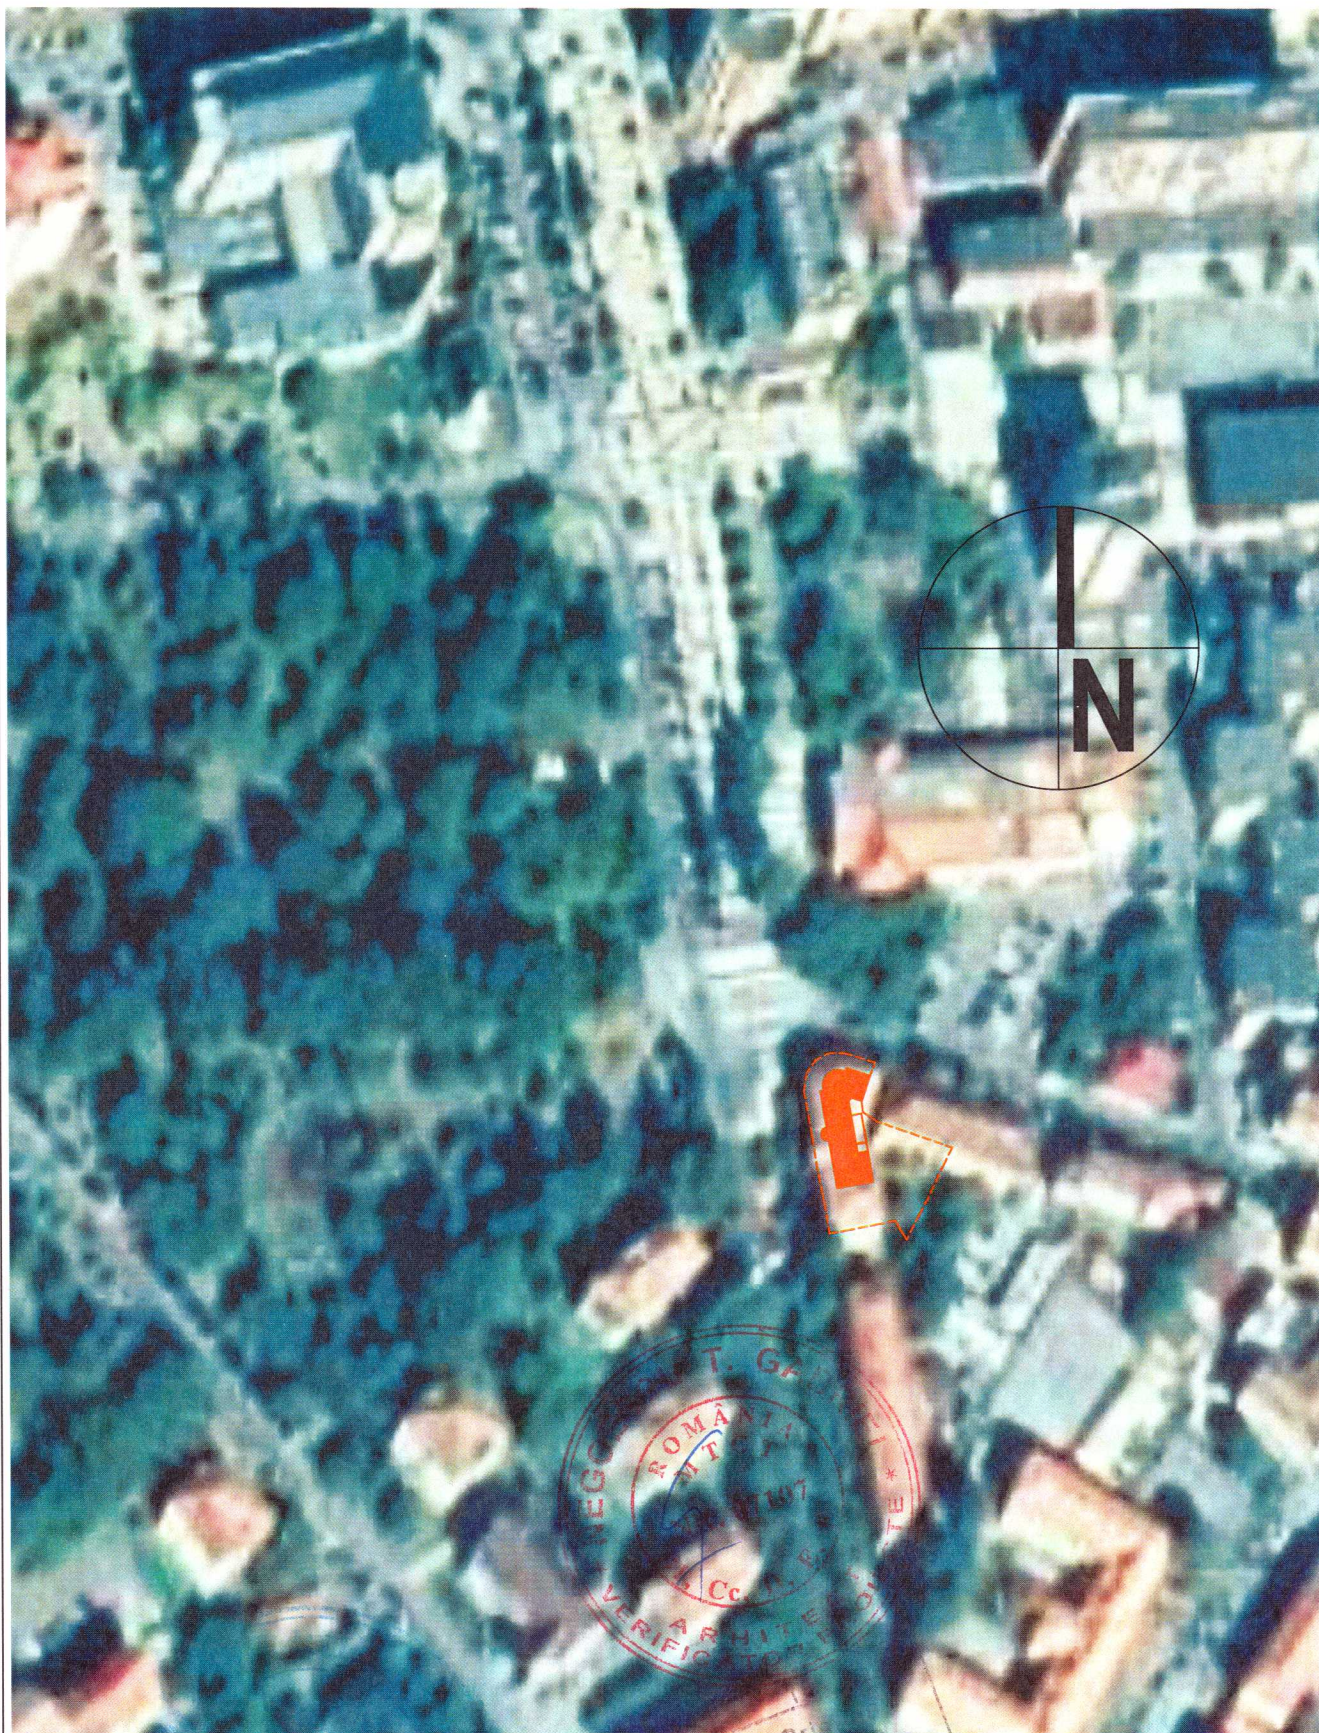

INDEX ACTUAL :		Data plotării: 11.2020	
Indice:	Data:	Observații:	
A			
 HENTZA BUSINESS www.hentza.ro		Beneficiar:	Nr. proiect:
		Consiliul Județean Harghita, Piața Libertății, nr. 5, Municipiul Miercurea Ciuc, județul Harghita	64/2020
Sef Proiect:		Titlu proiect:	Faza:
arh. Cristina Nemes		"Reabilitare energetică, modernizare și extindere, policlinică stomatologică precum și amenajare parcare auto în curtea imobilului"	D.A.L.I.
Proiectat / Desenat:		Titlu planșă:	Nr. planșă:
arh. Diana Tudor		PLAN INCADRARE - EXISTENT	A.01
Verificat:			
arh. Miruna Berindei			