



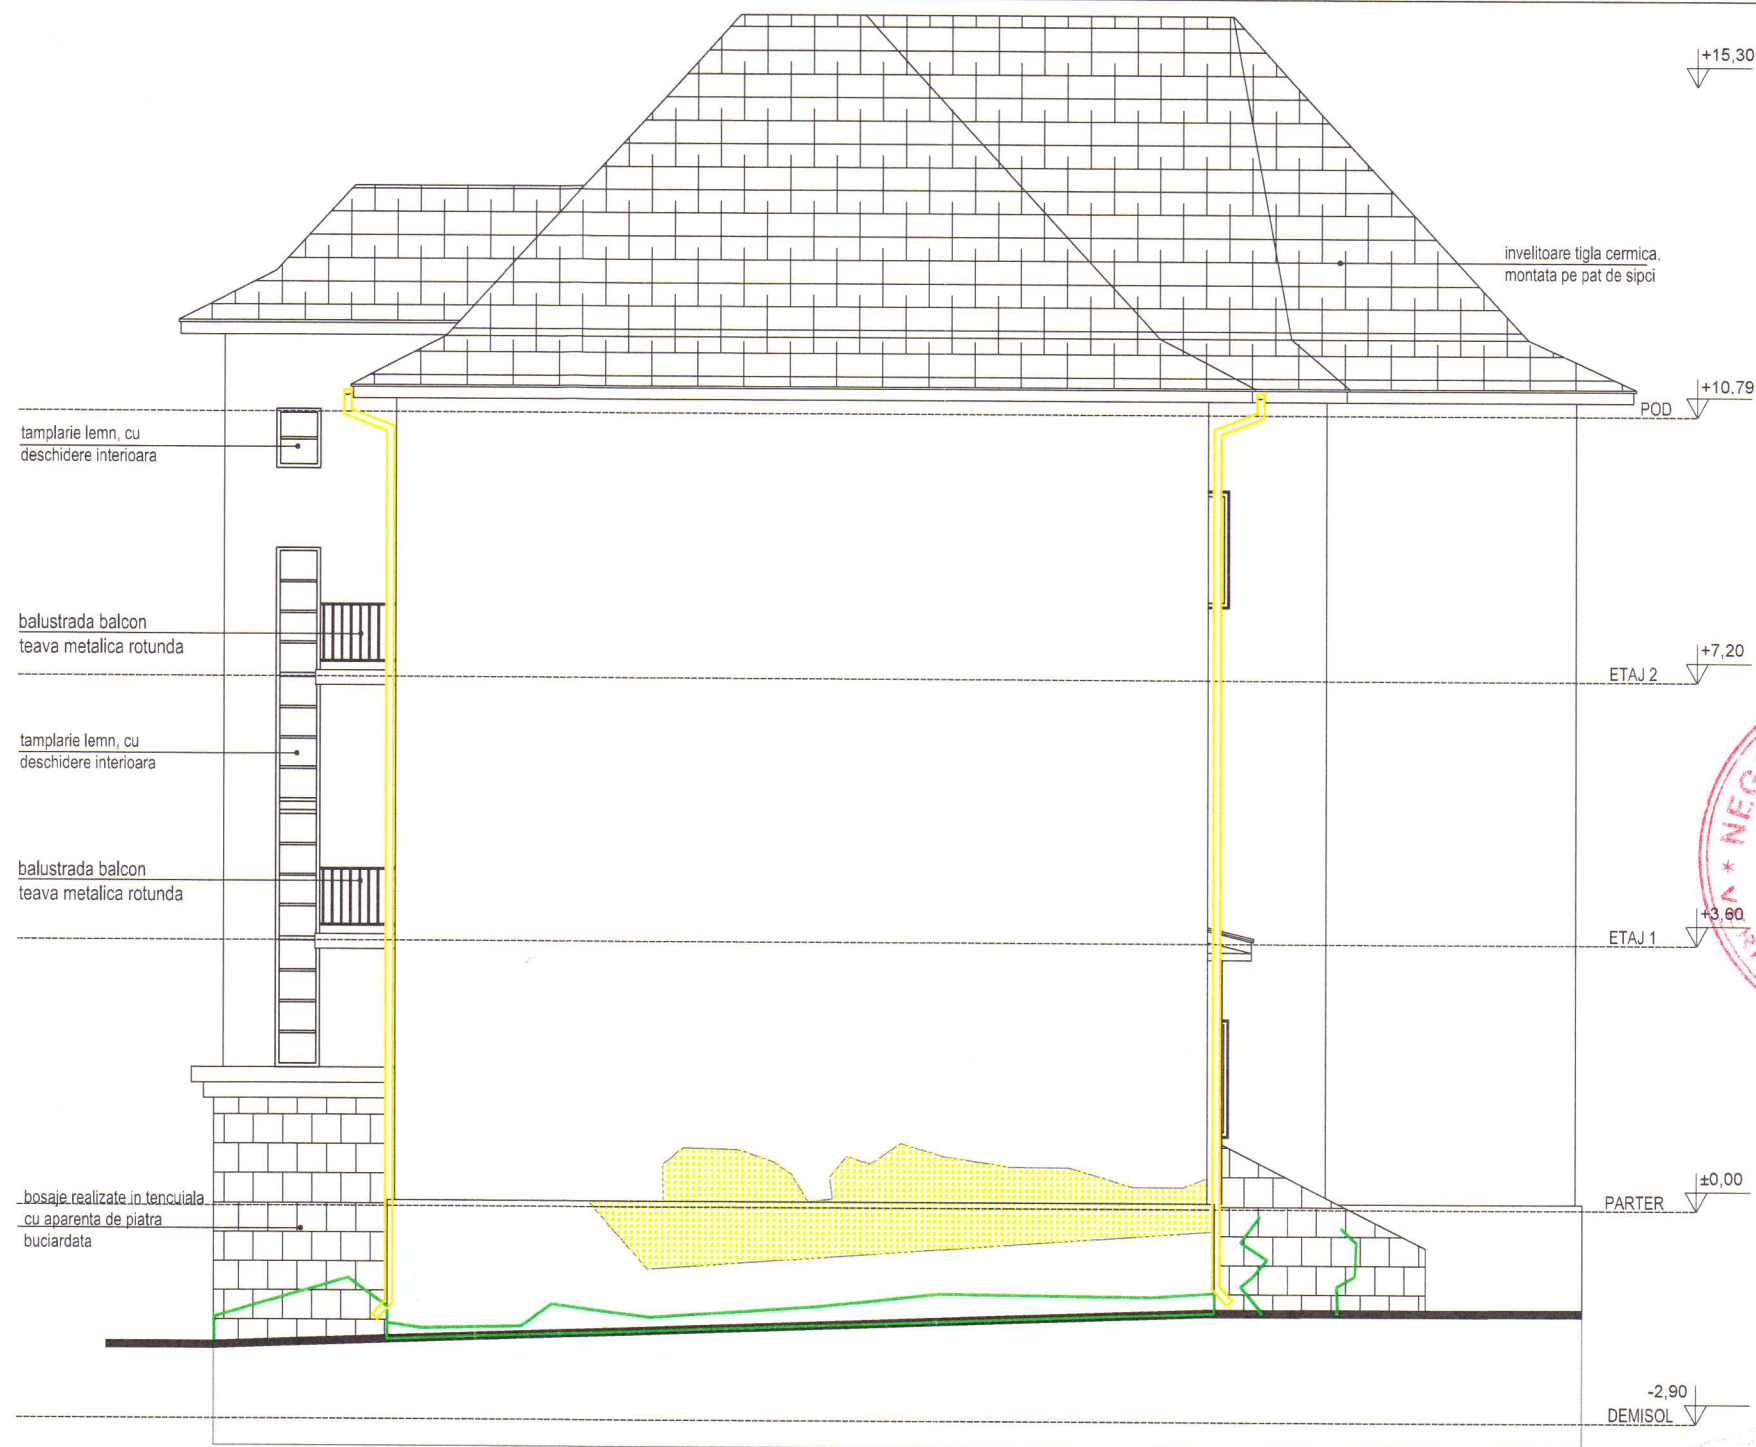

- exfolieri / desprinderi de material
- infiltratii la nivelul fatadei
- infiltratii pornind de la nivelul scului
- fisuri in tencuiala
- reparatii locale
- burlane tabla zincata degradate sau insuficiente
- inchidere provizorie pe mivele demisol si parter

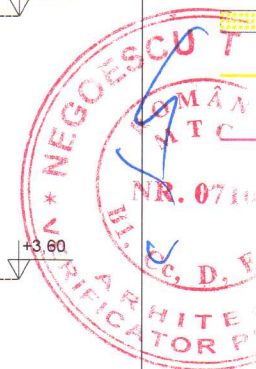

FATADA LATERALA - SUD

Data plotării: 24.11.2020			
A			
 HENTZA BUSINESS www.hentza.ro		Beneficiar: Consiliul Județean Harghita, Piața Libertății, nr. 5, Municipiul Miercurea Ciuc, județul Harghita	
Sef Proiect: arh. Cristina Nemes		Nr. proiect: 64/2020	
Proiectat / Desenat: arh. Diana Tudor		Faza: DALI	
Verificat: specialist MC arh. Miruna Berindei		Nr. plansa: A.11	
Scara: 1:100		Titlu proiect: "Reabilitare energetica, modernizare si extindere, policlinica stomatologica precum si amenajare parcare auto in curtea imobilului"	
Data: 11.2020		Titlu plansa: Fatada laterala - Sud	