


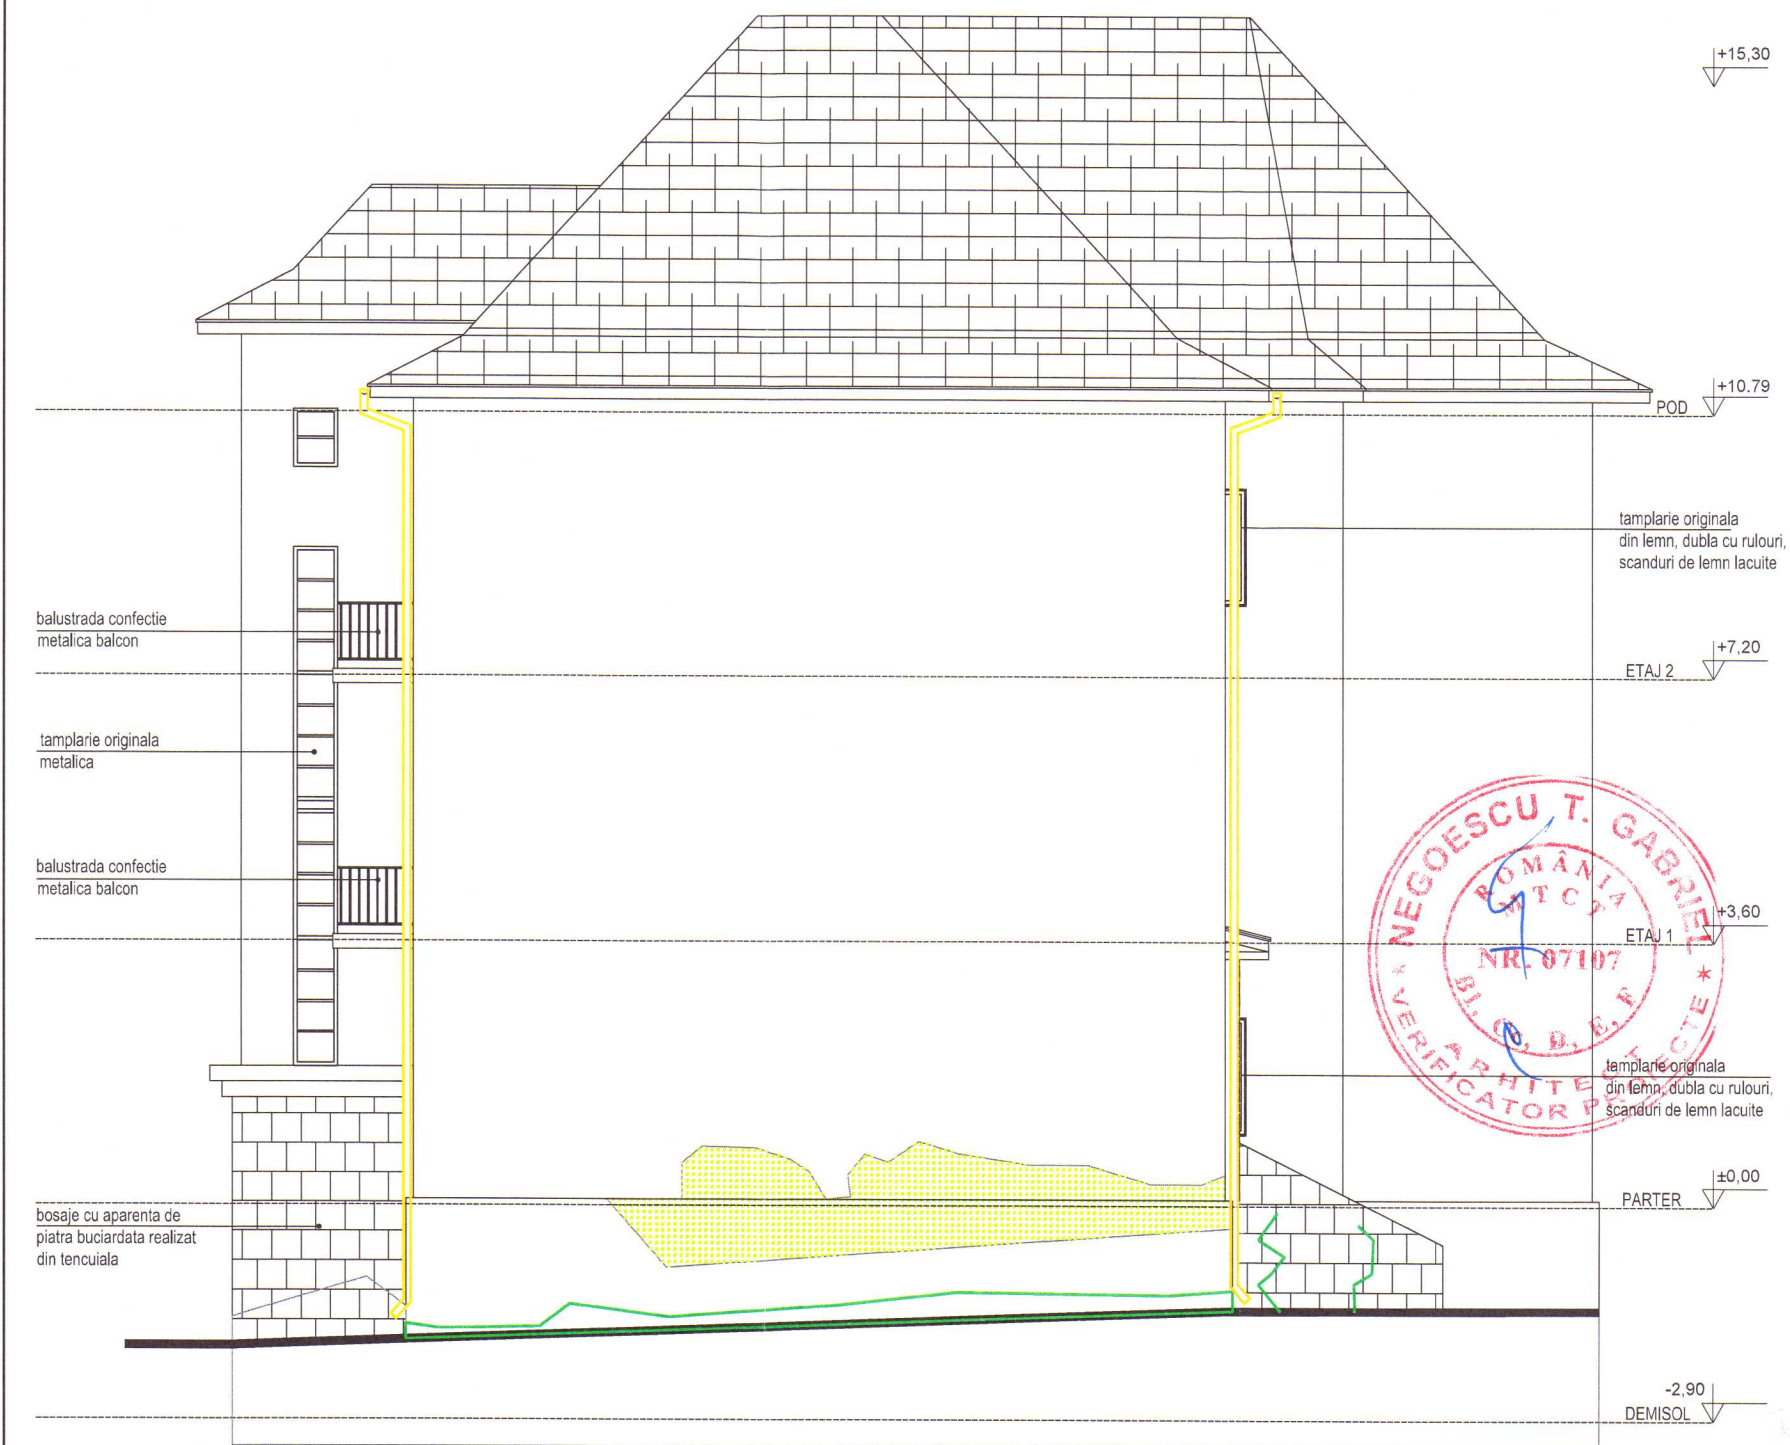

- exfolieri / desprinderi de material
- infiltratii la nivelul fatadei
- infiltratii pornind de la nivelul scului
- fisuri
- reparatii locale
- burlane tabla zincata degradate sau insuficiente
- inchidere provizorie pe nivele demisol si parter

FATADA LATERALA - DREAPTA (SUD)

INDEX ACTUAL :			Data plotării: 09.2020	
Index:	Data:	Observații:		
A				
 HENTZA BUSINESS www.hentza.ro			Beneficiar:	Nr. proiect:
Sef Proiect: arh. Cristina Nemes			Consiliul Judetean Harghita, Piata Libertatii, nr. 5, Municipiul Miercurea Ciuc, judetul Harghita	64/2020
Proiectat / Desenat: arh. Cristina Nemes			Titlu proiect:	Faza:
arh. Diana Tudor			"Reabilitare energetica, modernizare si extindere, policlinica stomatologica precum si amenajare parcare auto in curtea imobilului"	D.A.L.I
Verificat: specialist MC arh. Miruna Berindei			Titlu planșă:	Nr. planșă:
			FATADA SUD - EXISTENT	A.12