


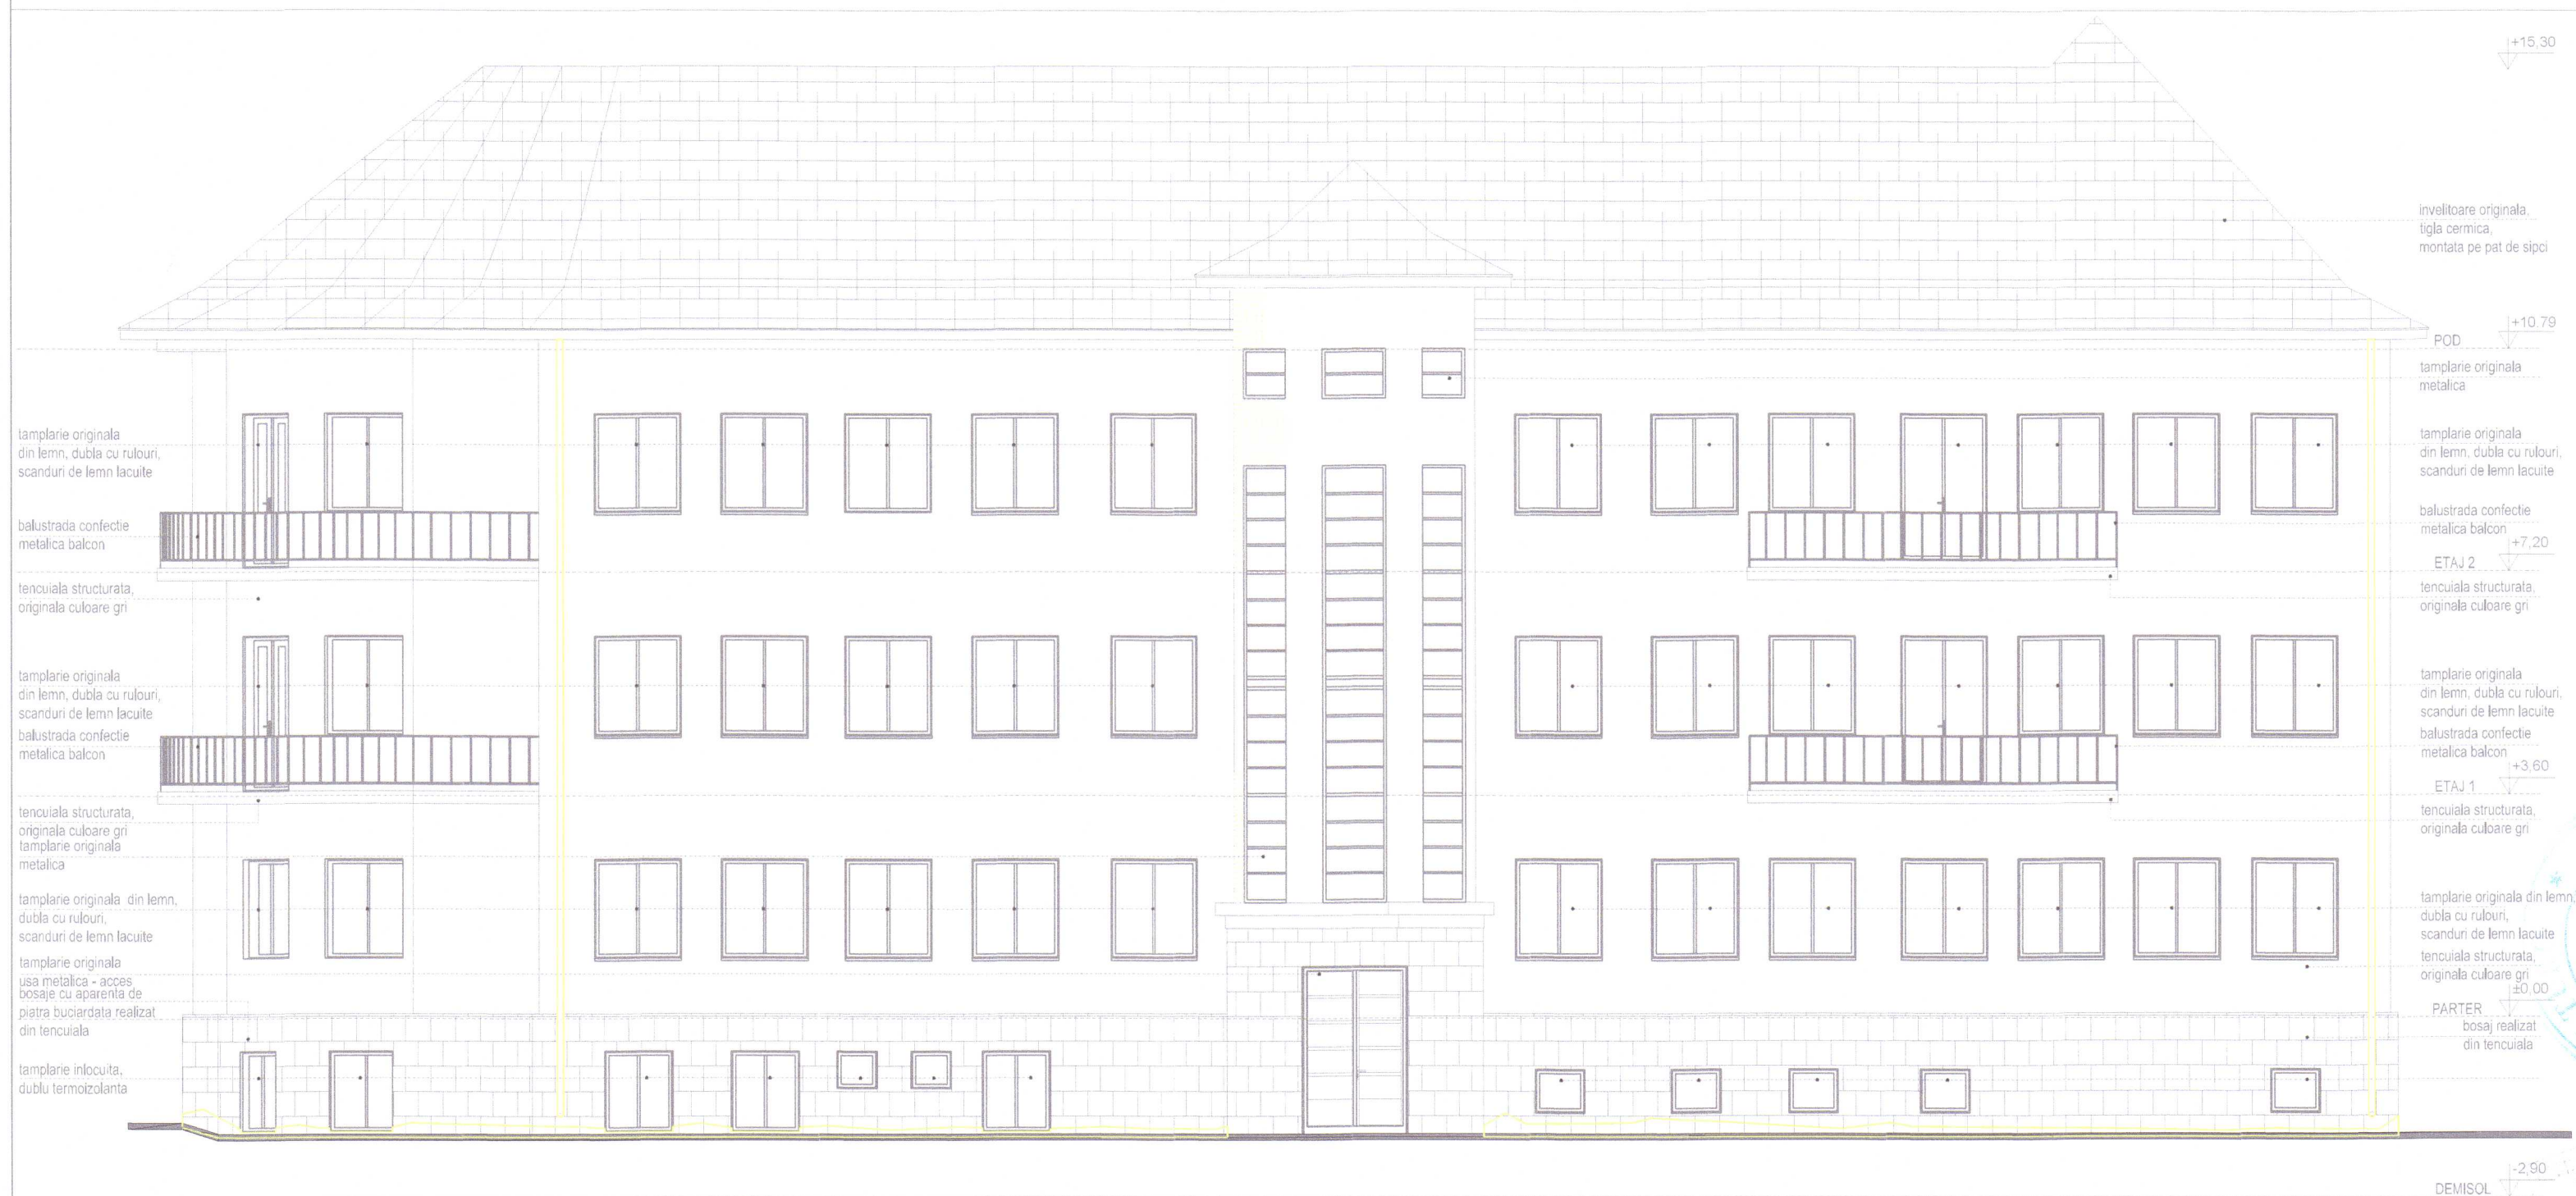

tamplarie originala din lemn, dubla cu rulouri, scanduri de lemn lacuite

balustrada confectie metalica balcon

tencuiala structurata, originala culoare gri

tamplarie originala din lemn, dubla cu rulouri, scanduri de lemn lacuite

balustrada confectie metalica balcon

tencuiala structurata, originala culoare gri

tamplarie originala din lemn, dubla cu rulouri, scanduri de lemn lacuite

tamplarie originala usa metalica - acces bosaje cu aparenta de piatra buciardata realizat din tencuiala

tamplarie inlocuita, dublu termoizolanta

invelitoare originala, tigla ceramica, montata pe pat de sipci

POD

tamplarie originala metalica

tamplarie originala din lemn, dubla cu rulouri, scanduri de lemn lacuite

balustrada confectie metalica balcon

ETAJ 2

tencuiala structurata, originala culoare gri

tamplarie originala din lemn, dubla cu rulouri, scanduri de lemn lacuite

balustrada confectie metalica balcon

ETAJ 1

tencuiala structurata, originala culoare gri

tamplarie originala din lemn, dubla cu rulouri, scanduri de lemn lacuite

tencuiala structurata, originala culoare gri

±0.00

PARTER

bosaj realizat din tencuiala



FATADA PRINCIPALA - ACCES (VEST)

INDEX ACTUAL:			Data planșii: 09.2020	
Proiect	Scara	Observații		
A				
			Beneficiar:	Nr. proiect:
			Consiliul Județean Mehedinți, Faza Libeștar, nr. 5, Municipiul Mehedinți, județul Mehedinți	64/2020
Sef Proiect:			Titlu proiect:	Faza:
arh. Cristina Nemes			Studiu de fezabilitate, studiu de oportunitate, studiu de fezabilitate și studiu de oportunitate pentru amenajarea parcarei auto în curtea mobilului	D.A.L.I.
Proiectat / Desenat:			Titlu planșă:	
arh. Cristina Nemes			1/100	
arh. Diana Tudor			09.2020	
Verificat specialist MC:			FATADA VEST - EXISTENT	
arh. Miruna Berindei			A.13	