


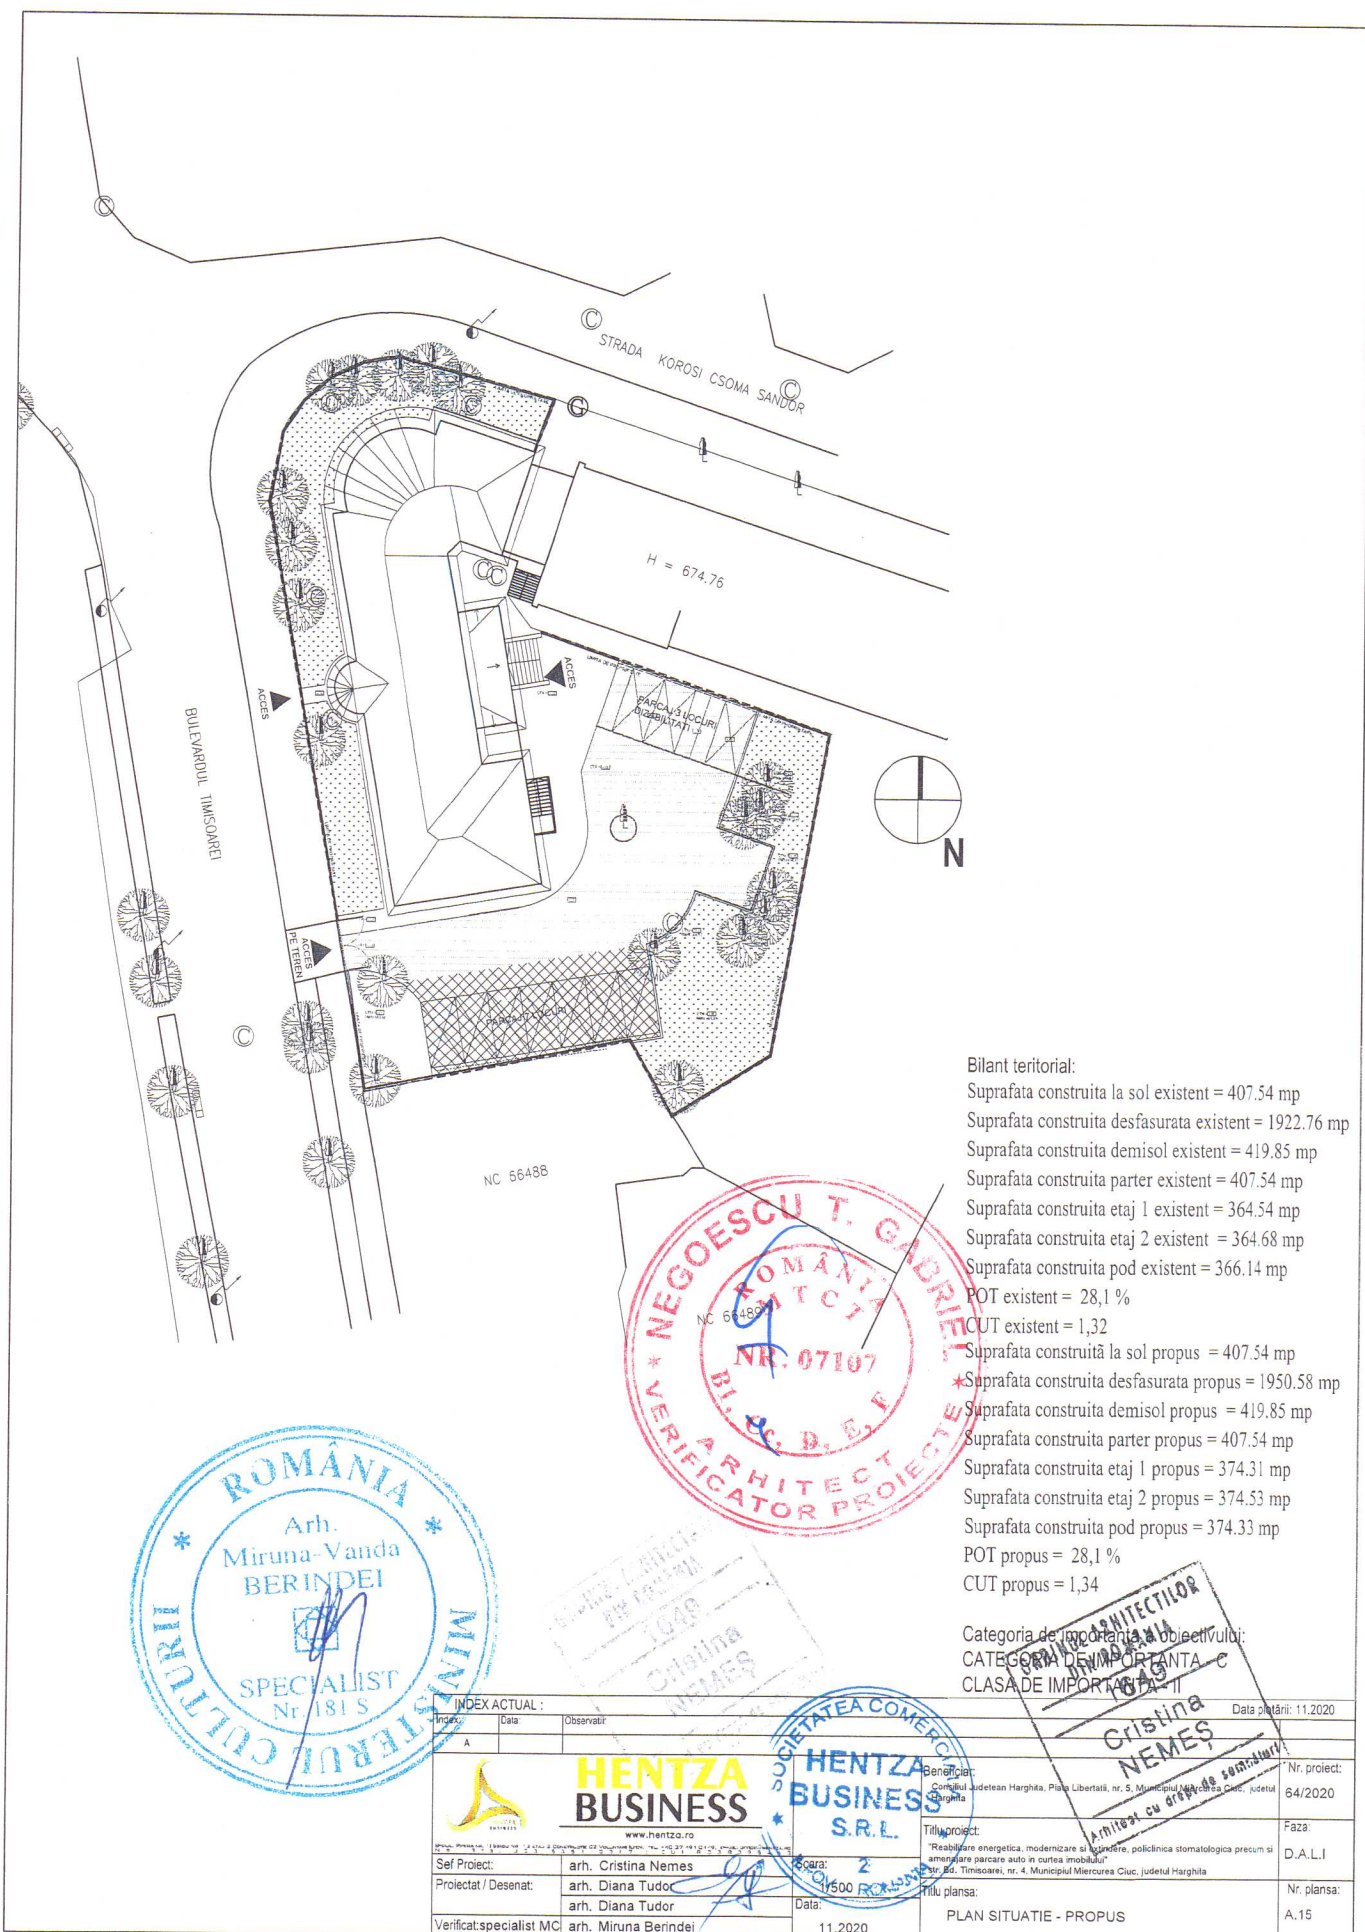

Bilant teritorial:

Suprafata construita la sol existent = 407.54 mp

Suprafata construita desfasurata existent = 1922.76 mp

Suprafata construita demisol existent = 419.85 mp

Suprafata construita parter existent = 407.54 mp

Suprafata construita etaj 1 existent = 364.54 mp

Suprafata construita etaj 2 existent = 364.68 mp

Suprafata construita pod existent = 366.14 mp

POT existent = 28,1 %

CUT existent = 1,32

Suprafata construita la sol propus = 407.54 mp

Suprafata construita desfasurata propus = 1950.58 mp

Suprafata construita demisol propus = 419.85 mp

Suprafata construita parter propus = 407.54 mp

Suprafata construita etaj 1 propus = 374.31 mp

Suprafata construita etaj 2 propus = 374.53 mp

Suprafata construita pod propus = 374.33 mp

POT propus = 28,1 %

CUT propus = 1,34

Categoria de importanță a obiectivului:

CATEGORIA DE IMPORTANȚA C

CLASA DE IMPORTANȚA II

INDEX ACTUAL :			Data planșii: 11.2020	
Proiect	Data	Observații		
A				
 HENTZA BUSINESS www.hentza.ro			Beneficiar:	Nr. proiect:
			Comandă Județean Harghita, Piața Libertății, nr. 5, Municipiul Miercurea Ciuc, județul Harghita	64/2020
Sef Proiect:			Titlu proiect:	Faza:
arh. Cristina Nemes			"Reabilitare energetică, modernizare și renovare, policlinica stomatologică precum și amenajare parcare auto în curtea imobilului"	D.A.L.I
Proiectat / Desenat:			Proiectat / Desenat:	Nr. planșă:
arh. Diana Tudor			arh. Diana Tudor	A.15
Verificat: specialist MC			Data:	
arh. Miruna Berindei			11.2020	