


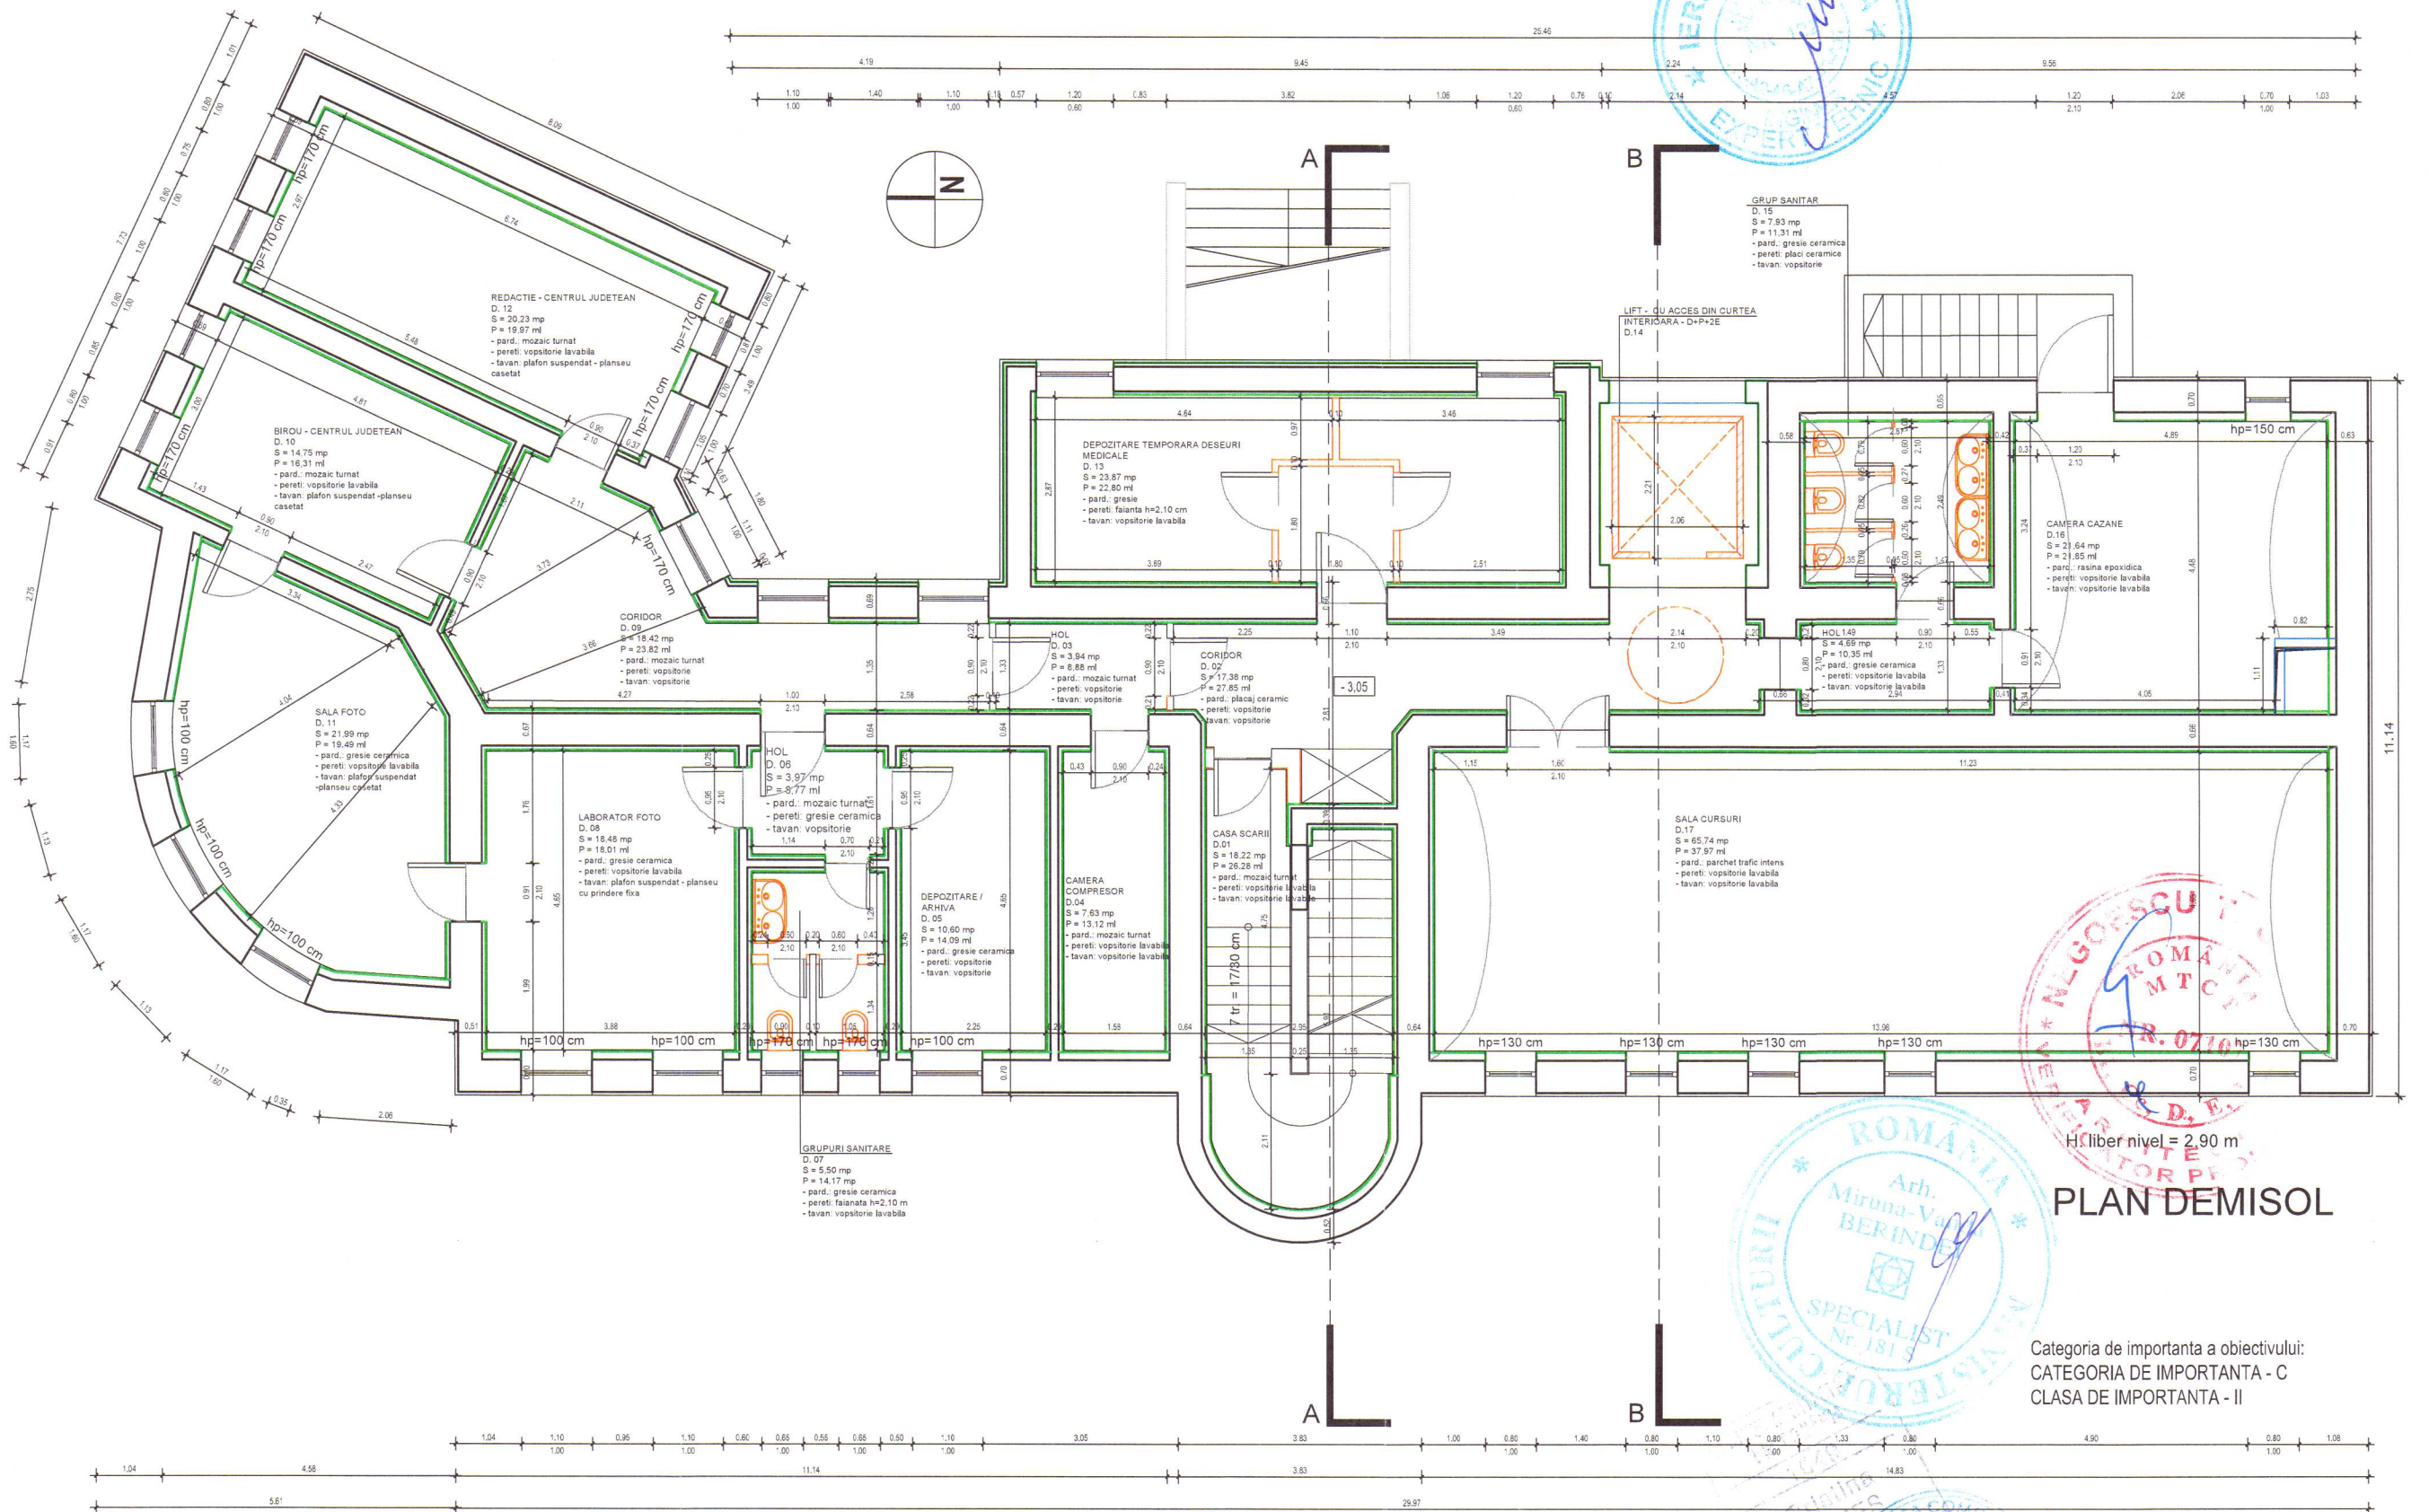

NOTA:
Cotele de nivel și de înălțime sunt date la finisaj.
Planurile de arhitectură se vor citi împreună cu celelalte specialități implicate în proiect.
Refacerea, intervențiile, înlocuirile de tamplărie sau alte lucrări propuse se vor executa doar după verificarea dimensiunilor reale la fața locului a golurilor de montare a tamplăriei, și a tuturor celorlalte elemente necesare pentru buna execuție a acestora.

Bilanț teritorial:
Suprafața construită la sol existent = 407.54 mp
Suprafața construită desfasurată existent = 1922.76 mp
Suprafața construită demisol existent = 419.85 mp
Suprafața construită parter existent = 407.54 mp
Suprafața construită etaj 1 existent = 364.54 mp
Suprafața construită etaj 2 existent = 364.68 mp
Suprafața construită pod existent = 366.14 mp
POT existent = 28,1 %
CUT existent = 1,32

CUT existent = 1,32
Suprafața construită la sol propus = 407.54 mp
Suprafața construită desfasurată propus = 1950.58 mp
Suprafața construită demisol propus = 419.85 mp
Suprafața construită parter propus = 407.54 mp
Suprafața construită etaj 1 propus = 374.31 mp
Suprafața construită etaj 2 propus = 374.53 mp
Suprafața construită pod propus = 374.33 mp
POT propus = 28,1 %
CUT propus = 1,34

Legenda intervențiilor propuse:

- recompartimentări interioare, reconfigurare a spațiilor existente, conform normative în vigoare, propunere lift exterior
- camășuire pereti existenți din zidărie, tencuială armată 5cm
- diafragmă perimetrală 13cm, la interiorul peretilor exteriori de zidărie
- pereti interiori noi propusi, zidărie plină presată

INDEX ACTUAL :			Data planșii: 11.2020	
Index:	Data:	Observații:		
A				
				
Sef Proiect:	arh. Cristina Nemes	Scara:		
Proiectat / Desenat:	arh. Cristina Nemes	1/100		
	arh. Diana Tudor			
Verificat:	specialist MC	arh. Miruna Berindei	11.2020	
Beneficiar:			Nr. proiect:	
Consiliul Județean Harghita, Piața Libertății, nr. 5, Municipiul Miercurea Ciuc, județul Harghita			64/2020	
Titlu proiect:			Faza:	
"Reabilitare energetică, modernizare și extindere, polidiviziune stomatologică precum și amenajare parcare auto în curtea instituției"			D.A.L.I.	
Titlu planșă:			Nr. planșă:	
PLAN DEMISOL - PROPUȘ			A.16	