


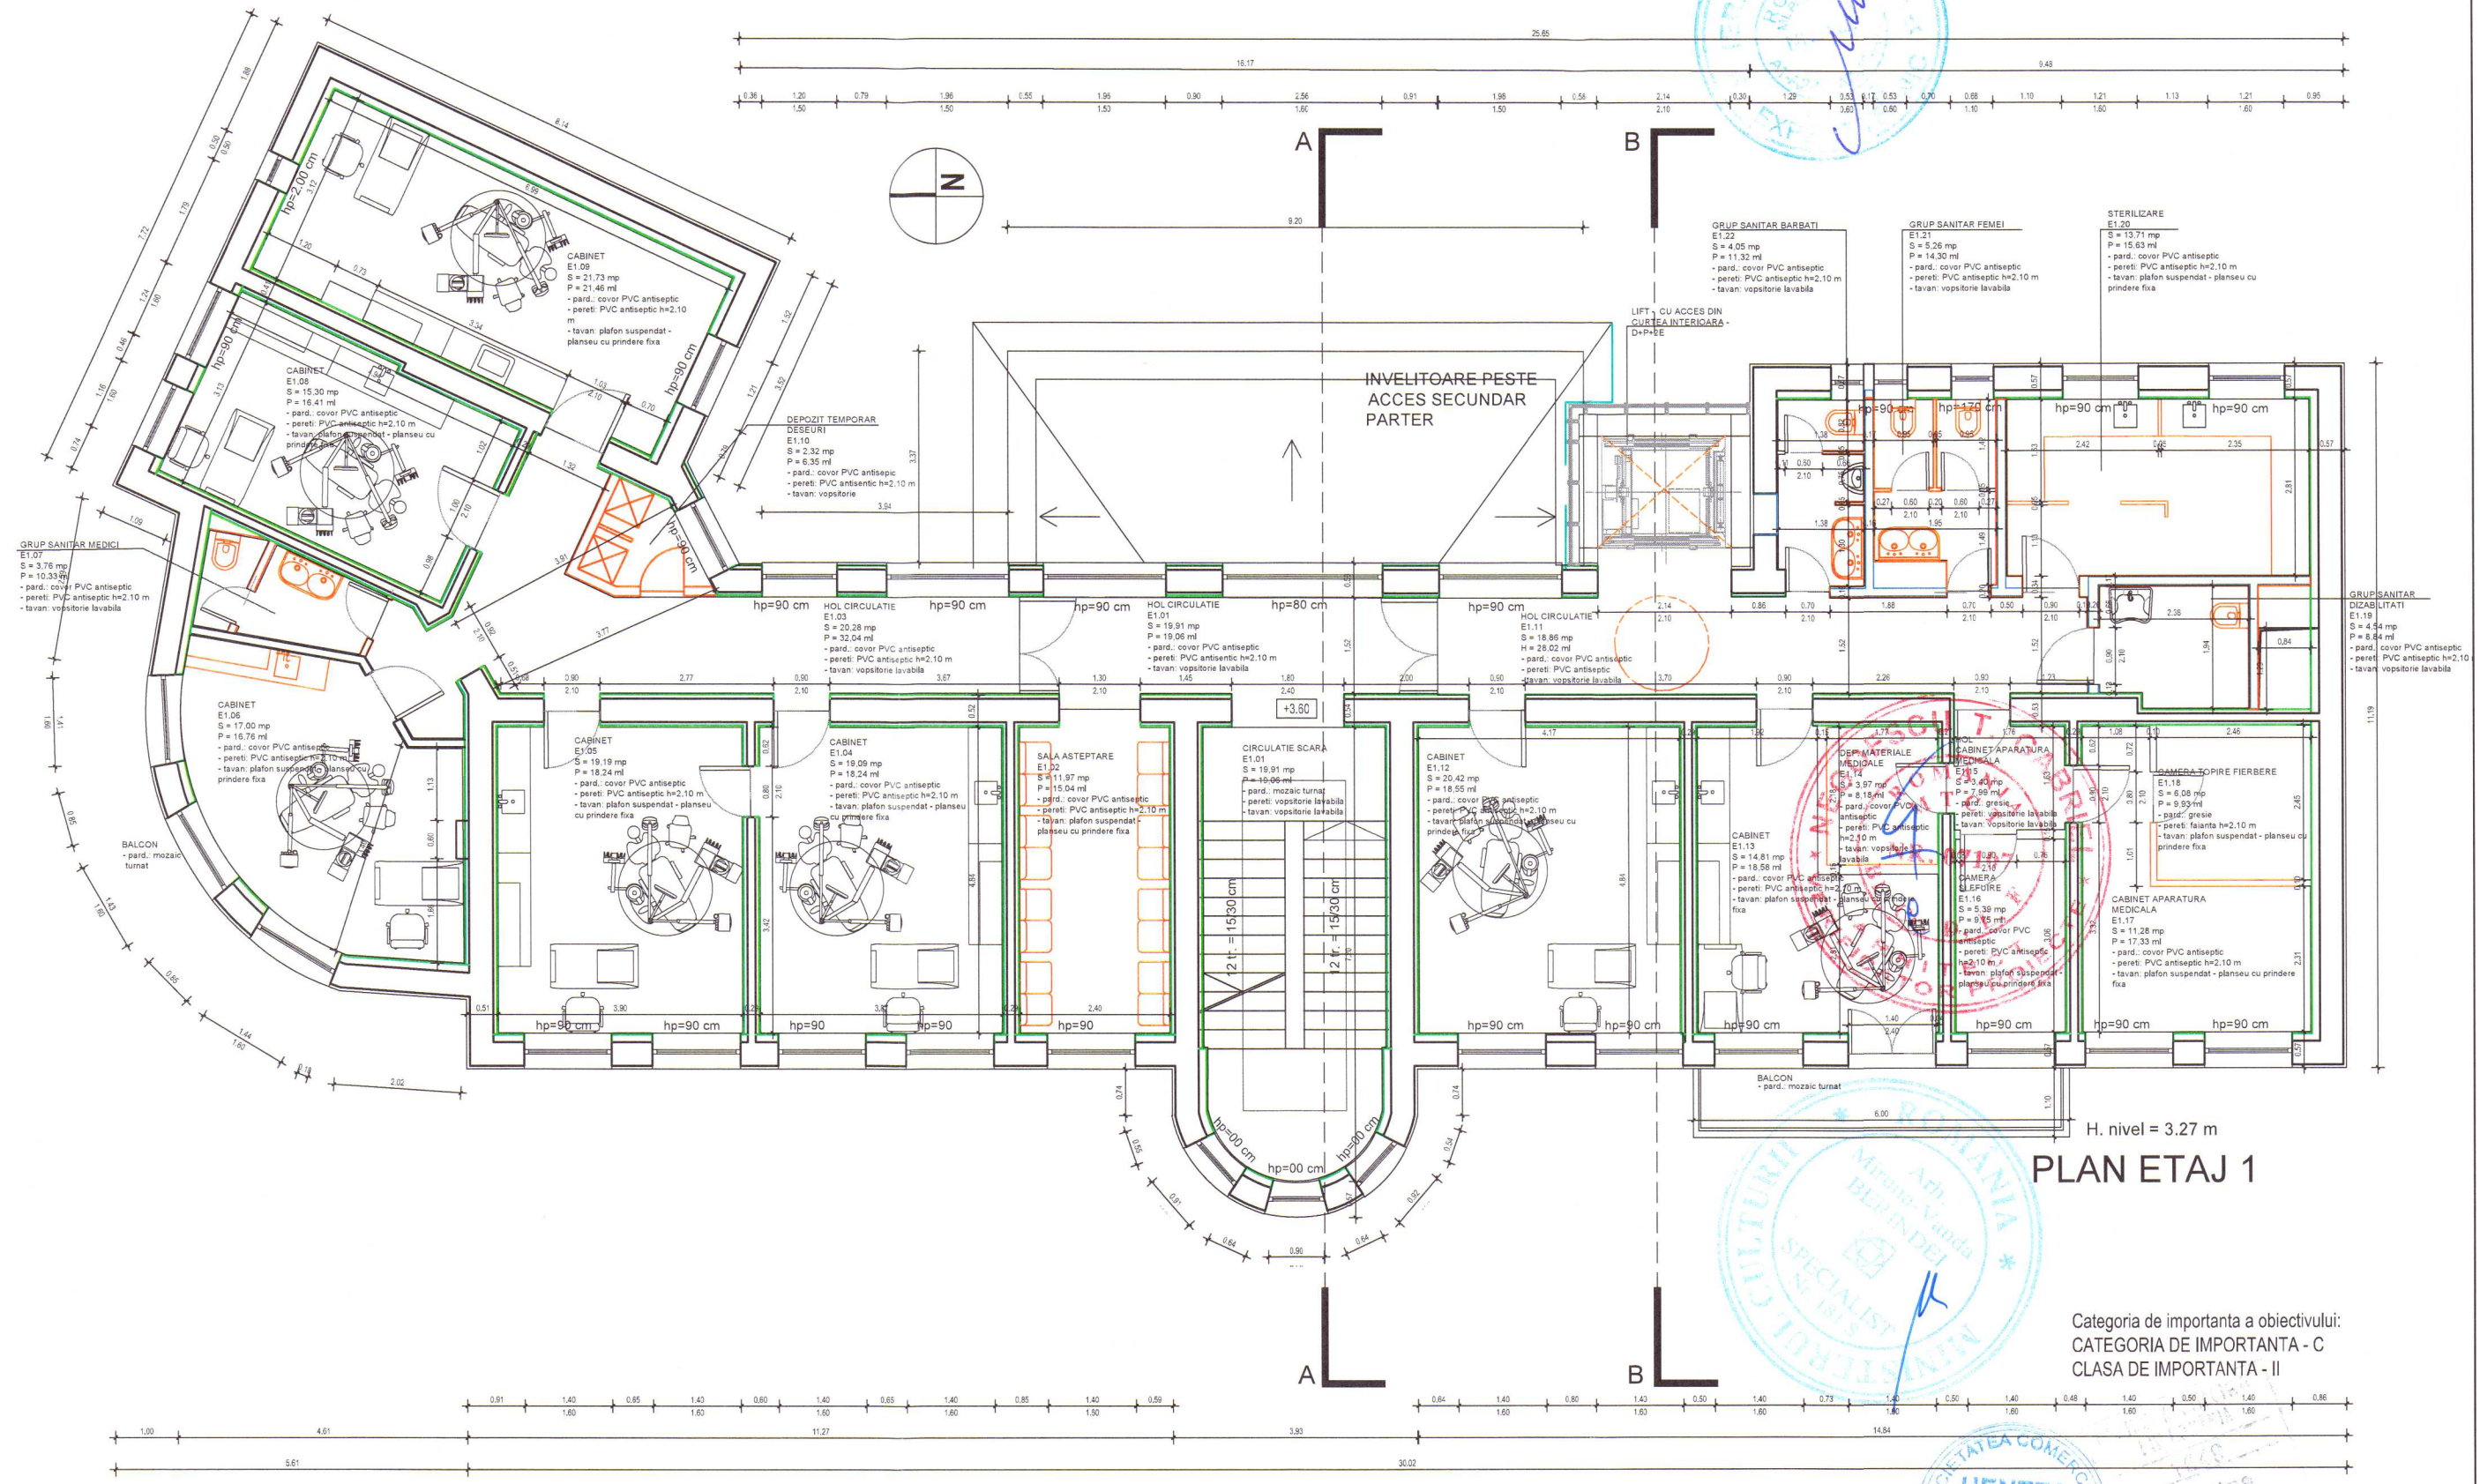

H. nivel = 3.27 m
PLAN ETAJ 1

Categoria de importanta a obiectivului:
CATEGORIA DE IMPORTANTA - C
CLASA DE IMPORTANTA - II

NOTA:
Cotele de nivel si de inaltime sunt date la finisaj
Planurile de arhitectura se vor citi impreuna cu celelalte specialitati implicate in proiect.
Refacerile, interventiile, inlocuirile de tamplarie sau alte lucrari propuse se vor executa doar dupa verificarea dimensiunilor reale la fata locului a gollerilor de montare a tamplariei, si a tuturor celorlalte elemente necesare pentru buna executie a acestora.

Bilant teritorial:	
Suprafata construita la sol existent = 407.54 mp	CUT existent = 1,32
Suprafata construita desfasurata existent = 1922.76 mp	Suprafata construita la sol propus = 407.54 mp
Suprafata construita demisol existent = 419.85 mp	Suprafata construita desfasurata propus = 1950.58 mp
Suprafata construita parter existent = 407.54 mp	Suprafata construita demisol propus = 419.85 mp
Suprafata construita etaj 1 existent = 364.54 mp	Suprafata construita parter propus = 407.54 mp
Suprafata construita etaj 2 existent = 364.68 mp	Suprafata construita etaj 1 propus = 374.31 mp
Suprafata construita pod existent = 366.14 mp	Suprafata construita etaj 2 propus = 374.53 mp
POT existent = 28,1 %	Suprafata construita pod propus = 374.33 mp
CUT existent = 1,32	POT propus = 28,1 %
	CUT propus = 1,34

- Legenda interventiilor propuse:**
- recompartimentari interioare, reconfigurare a spatiilor existente, conform normative in vigoare, propunere lift exterior
 - camasiure pereti existenti din zidarie, tencuiala armata 5cm
 - diafragma perimetrala 13cm, la interiorul peretilor exteriori de zidarie
 - pereti interiori noi propusi, zidarie plina presata

- zona de intersectie a litiului propus cu invelitoarea:
- la nivelul acoperisului, peste acces parter / pod, care se intersecteaza geometric cu litiul introdus, se vor realiza lucrari de reconfigurare a invelitori si structurii acesteia pentru a permite o scurgere si indepartare eficienta a apelor meteorice.
- deasemenea se va asigura continuitatea verticala a structurii de rezistenta a litiului exterior,
- se practica pa nivelul acoperisului, cu acces din pod cale de acces pentru vizitarea si intretinerea terasei de deasupra litiului

INDEX ACTUAL:		Data plotării: 11.2020	
Index:	Data:	Observatii:	
A			
		Beneficiar:	Nr. proiect:
Set Proiect:		Consiliul Județean Harghita, Piața Libertății, nr. 5, Municipiul Miercurea Ciuc, județul Harghita	64/2020
Proiectat / Desenat:		Titlu proiect:	Faza:
Verificat: specialist MC		"Reabilitare energetică, modernizare și extindere, polyclinică stomatologică precum și amenajare parcare auto în curtea imobilului"	D.A.L.I.
arh. Cristina Nemes		str. Bd. Timisoarei, nr. 4, Municipiul Miercurea Ciuc, județul Harghita	Nr. plansa:
arh. Cristina Nemes		Titlu plansa:	A.18
arh. Diana Tudor		PLAN ETAJ 1 - PROPUS	
arh. Miruna Berindei			
Scara:			
1/100			
Data:			
11.2020			