


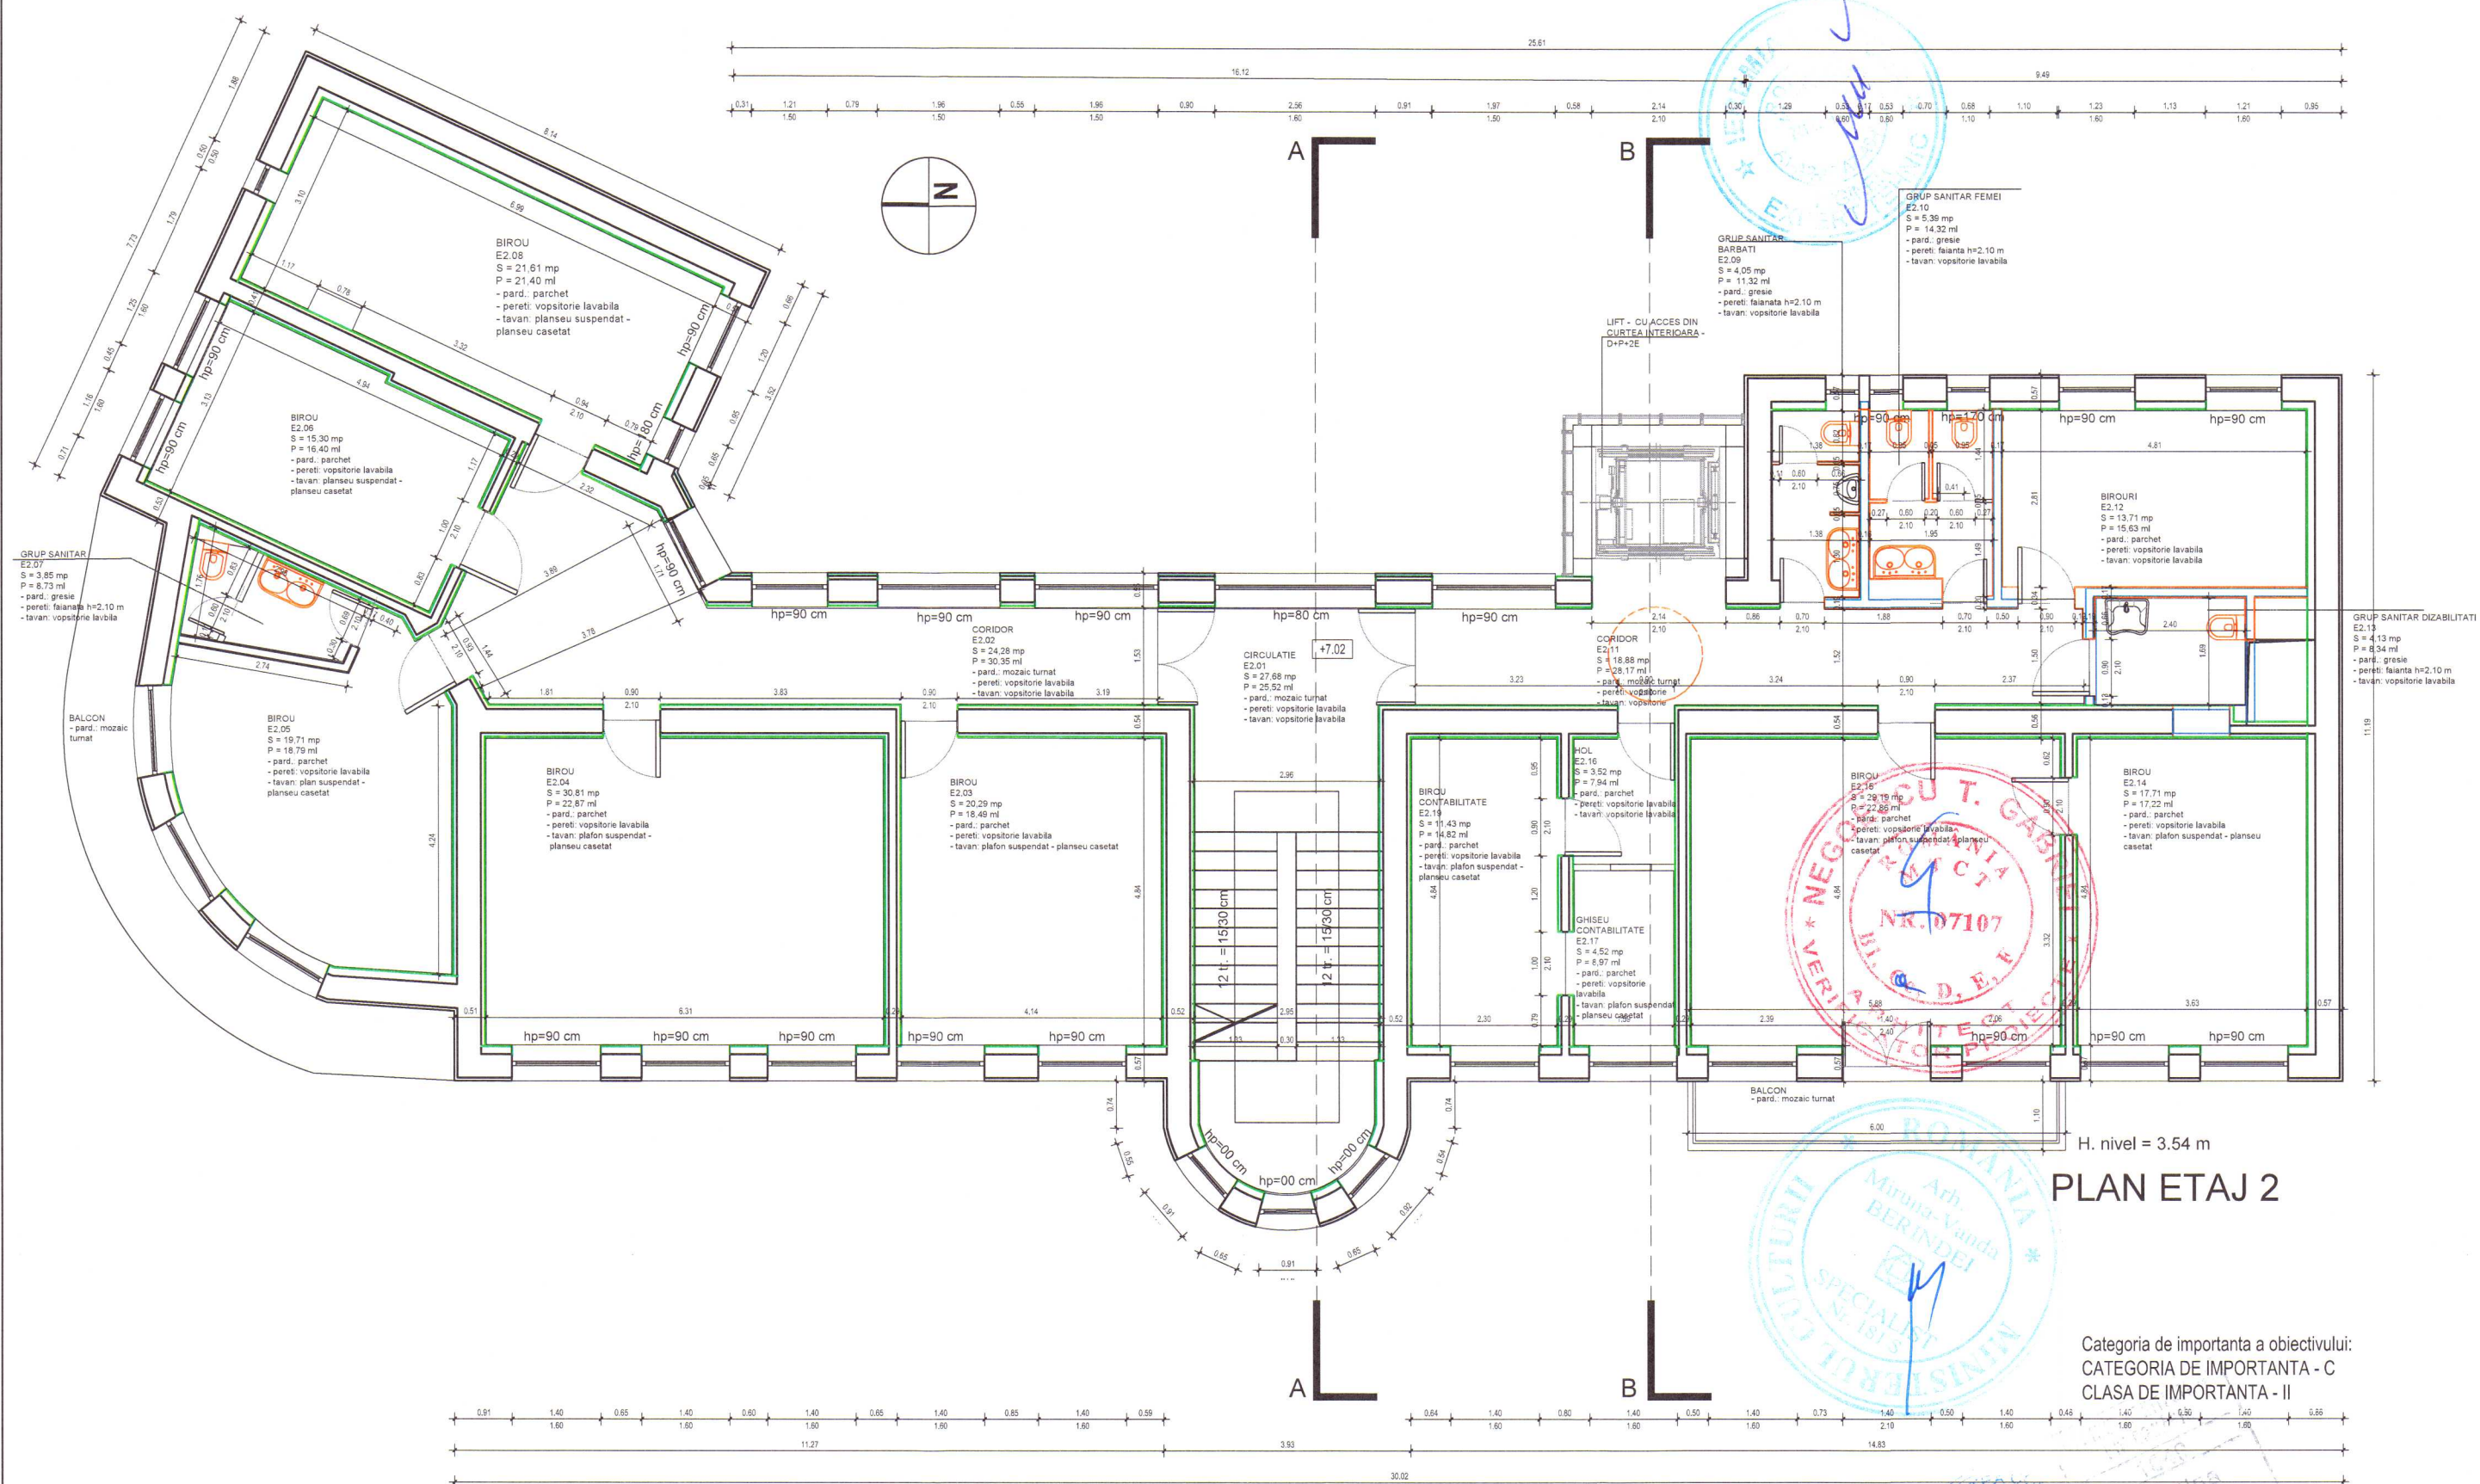

PLAN ETAJ 2

Categoria de importanta a obiectivului:
CATEGORIA DE IMPORTANTA - C
CLASA DE IMPORTANTA - II

NOTA:
Cotele de nivel si de inaltime sunt date la finisaj
Planurile de arhitectura se vor citi impreuna cu celelalte specialitati implicate in proiect.
Refacerile, interventiile, inlocuirile de tamplarie sau alte lucrari propuse se vor executa doar dupa verificarea dimensiunilor reale la fata locului a golurilor de montare a tamplariei, si a tuturor celorlalte elemente necesare pentru buna executie a acestora.

Bilant teritorial:
Suprafata construita la sol existent = 407.54 mp
Suprafata construita desfasurata existent = 1922.76 mp
Suprafata construita demisol existent = 419.85 mp
Suprafata construita parter existent = 407.54 mp
Suprafata construita etaj 1 existent = 364.54 mp
Suprafata construita etaj 2 existent = 364.68 mp
Suprafata construita pod existent = 366.14 mp
POT existent = 28,1 %
CUT existent = 1,32

CUT existent = 1,32
Suprafata construita la sol propus = 407.54 mp
Suprafata construita desfasurata propus = 1950.58 mp
Suprafata construita demisol propus = 419.85 mp
Suprafata construita parter propus = 407.54 mp
Suprafata construita etaj 1 propus = 374.31 mp
Suprafata construita etaj 2 propus = 374.53 mp
Suprafata construita pod propus = 374.33 mp
POT propus = 28,1 %
CUT propus = 1,34

Legenda interventiilor propuse:

- recompartimentari interioare, reconfigurare a spatiilor existente, conform normative in vigoare, propunere lift exterior
- camasiuire pereti existenti din zidarie, tencuiala armata 5cm
- diafragma perimetrala 13cm, la interiorul peretilor exteriori de zidarie
- pereti interiori noi propusi, zidarie plina presata

HENTZA BUSINESS		Data planului: 11.2020	
Sof. Proiect: arh. Cristina Nemes		Beneficiar: Consiliul Judetean Harghita, Piata Libertatii, nr. 5, Municipiul Miercurea Ciuc, judetul Harghita	
Proiectat / Desenat: arh. Cristina Nemes		Titlu proiect: "Reabilitare energetica, modernizare si extindere, policlinica stomatologica precum si amenajare parcare auto in curtea imobilului"	
Verificat/specialist MC arh. Miruna Berindei		Titlu plan: PLAN ETAJ 2 - PROPUS	
Scara: 1/100		Nr. proiect: 64/2020	
Data: 11.2020		Faza: D.A.L.I.	
		Nr. plan: A.19	