



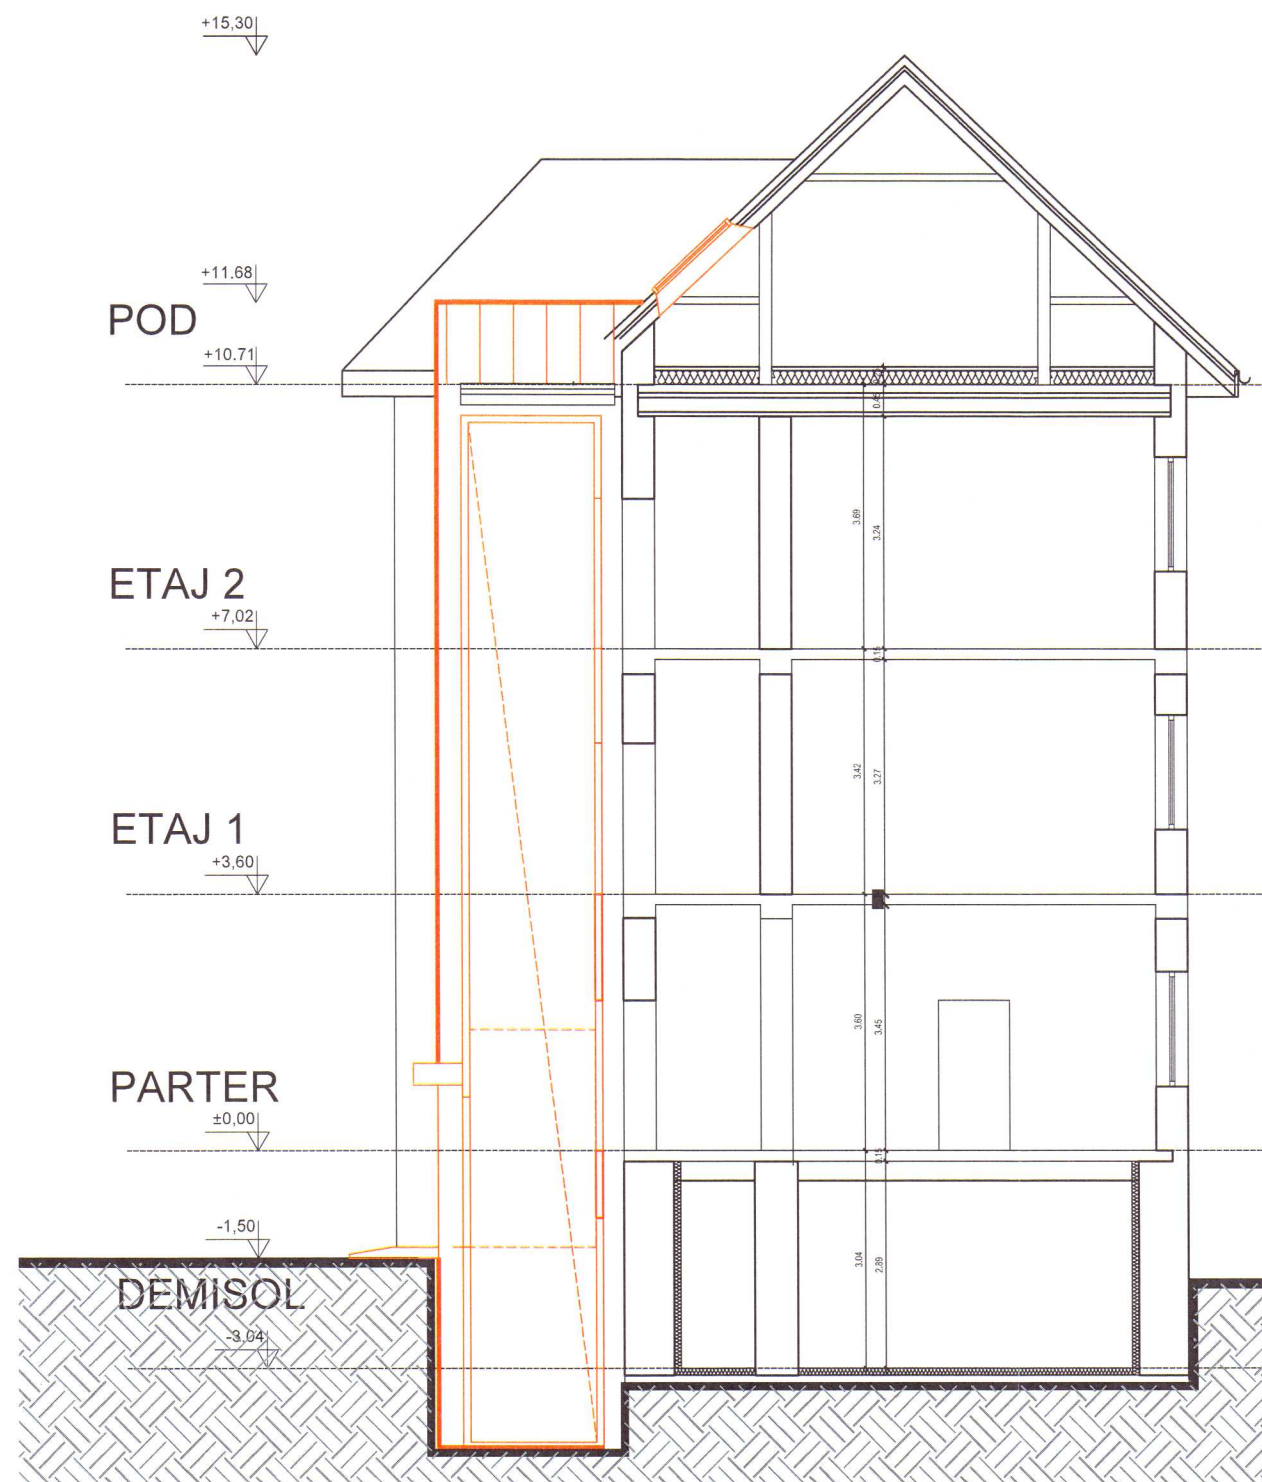

SECTIUNE TRANSVERSALA B - B

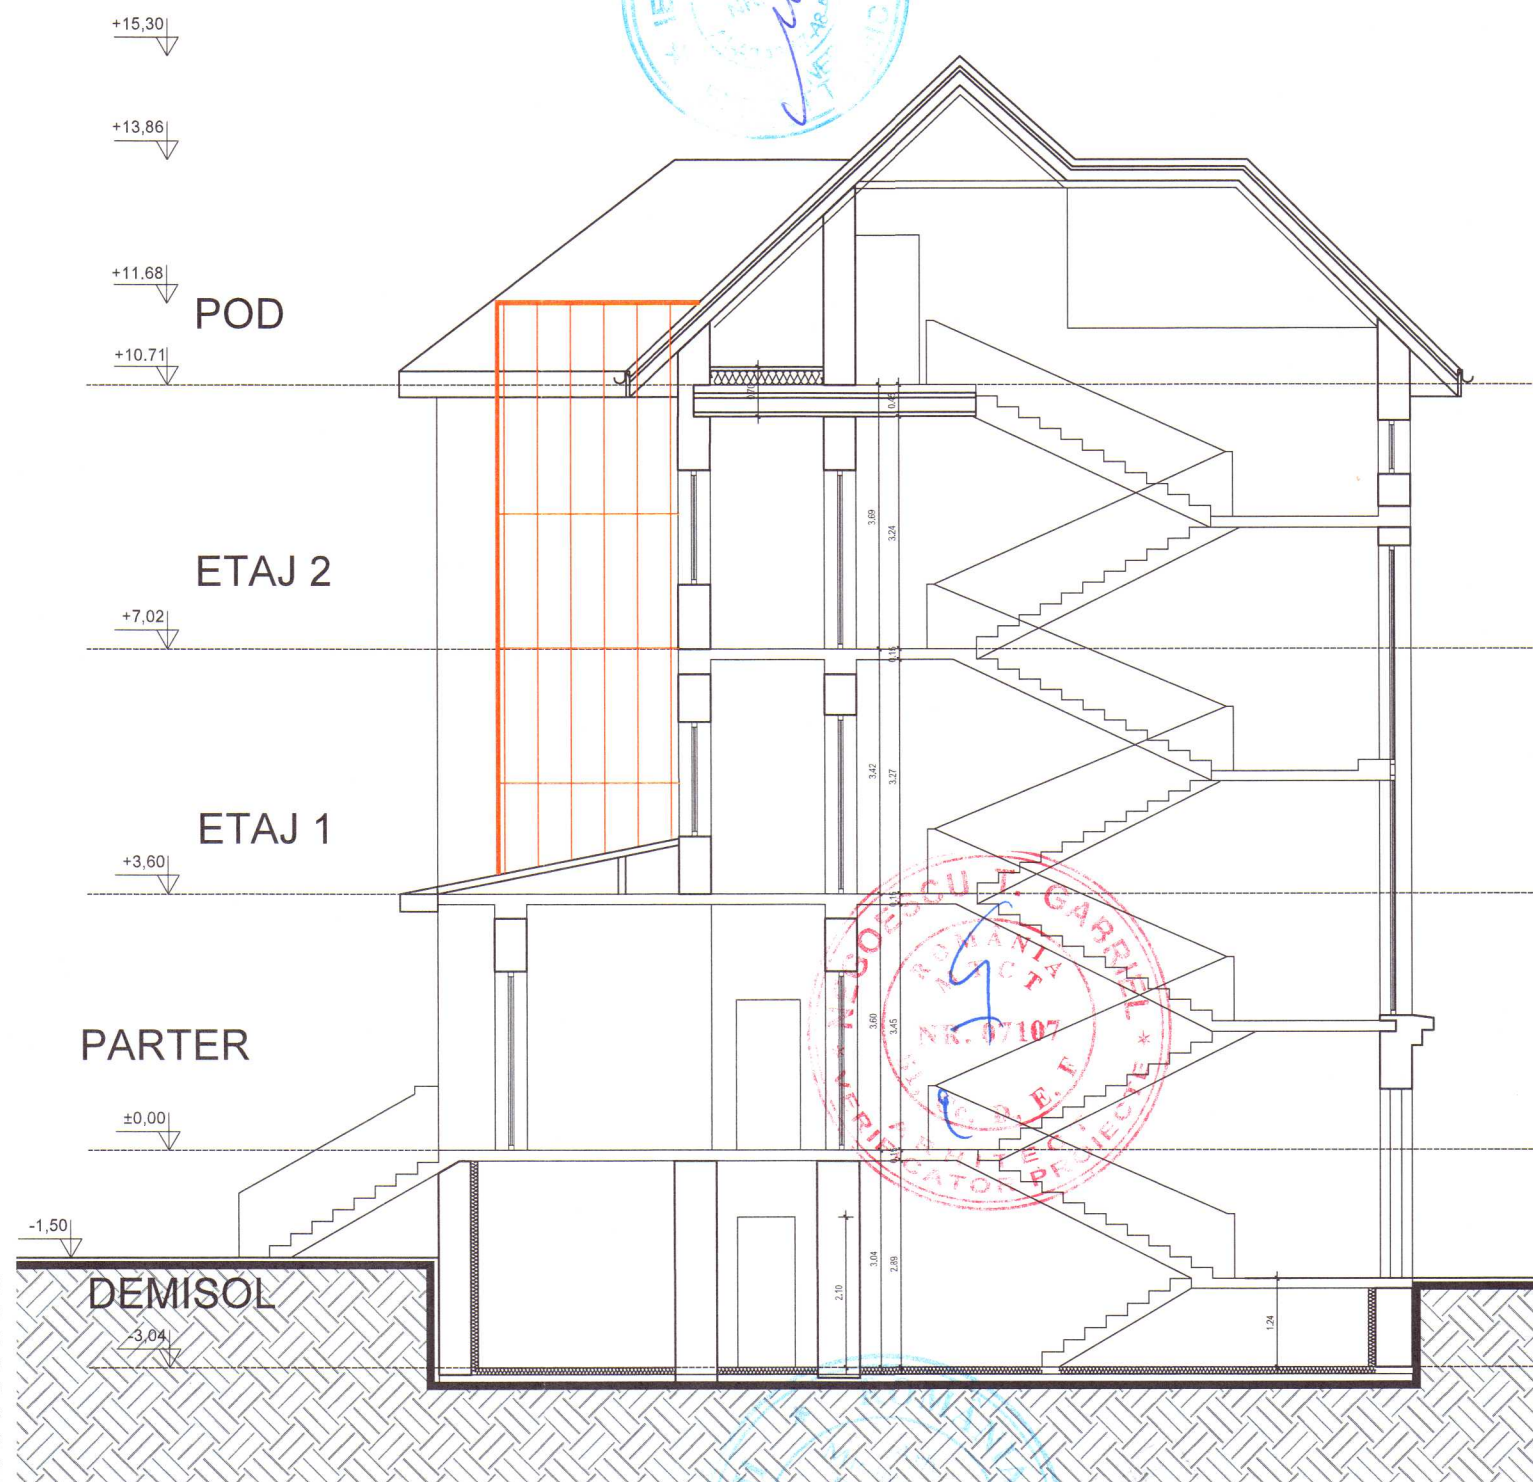

SECTIUNE TRANSVERSALA A - A

NOTA:

Cotele de nivel si de inaltime sunt date la finisaj
Planurile de arhitectura se vor citi impreuna cu celelalte specialitati implicate in proiect.
Refacerile, interventiile, inlocuirile de tamplarie sau alte lucrari propuse se vor executa doar dupa verificarea dimensiunilor reale la fata locului a gollerilor de montare a tamplariei, si a tuturor celorlalte elemente necesare pentru buna executie a acestora.

Bilant teritorial:

Suprafata construita la sol existent = 407.54 mp
Suprafata construita desfasurata existent = 1922.76 mp
Suprafata construita demisol existent = 419.85 mp
Suprafata construita parter existent = 407.54 mp
Suprafata construita etaj 1 existent = 364.54 mp
Suprafata construita etaj 2 existent = 364.68 mp
Suprafata construita pod existent = 366.14 mp
POT existent = 28,1 %
CUT existent = 1,32

CUT existent = 1,32

Suprafata construita la sol propus = 407.54 mp
Suprafata construita desfasurata propus = 1950.58 mp
Suprafata construita demisol propus = 419.85 mp
Suprafata construita parter propus = 407.54 mp
Suprafata construita etaj 1 propus = 374.31 mp
Suprafata construita etaj 2 propus = 374.53 mp
Suprafata construita pod propus = 374.33 mp
POT propus = 28,1 %
CUT propus = 1,34

Legenda interventiilor propuse:

- - recompartimentari interioare, reconfigurare a spatiilor existente, conform normative in vigoare, propunere lift exterior
- - camasiuire pereti existenti din zidarie, tencuiala armata 5cm
- - diafragma perimetrala 13cm, la interiorul peretilor exteriori de zidarie
- - pereti interiori noi propusi, zidarie plina presata

		Data planarii: 11.2020	
		Beneficiar:	
Sef Proiect:		Nr. proiect:	
Proiectat / Desenat:		Faza:	
Verificat: specialist MC		Nr. planşa:	
arh. Cristina Nemes		1/100	
arh. Cristina Nemes		11/2020	
arh. Diana Tudor		SECTIUNI TRANSVERSALE - PROPOS	
arh. Miruna Berindei		A.22	