


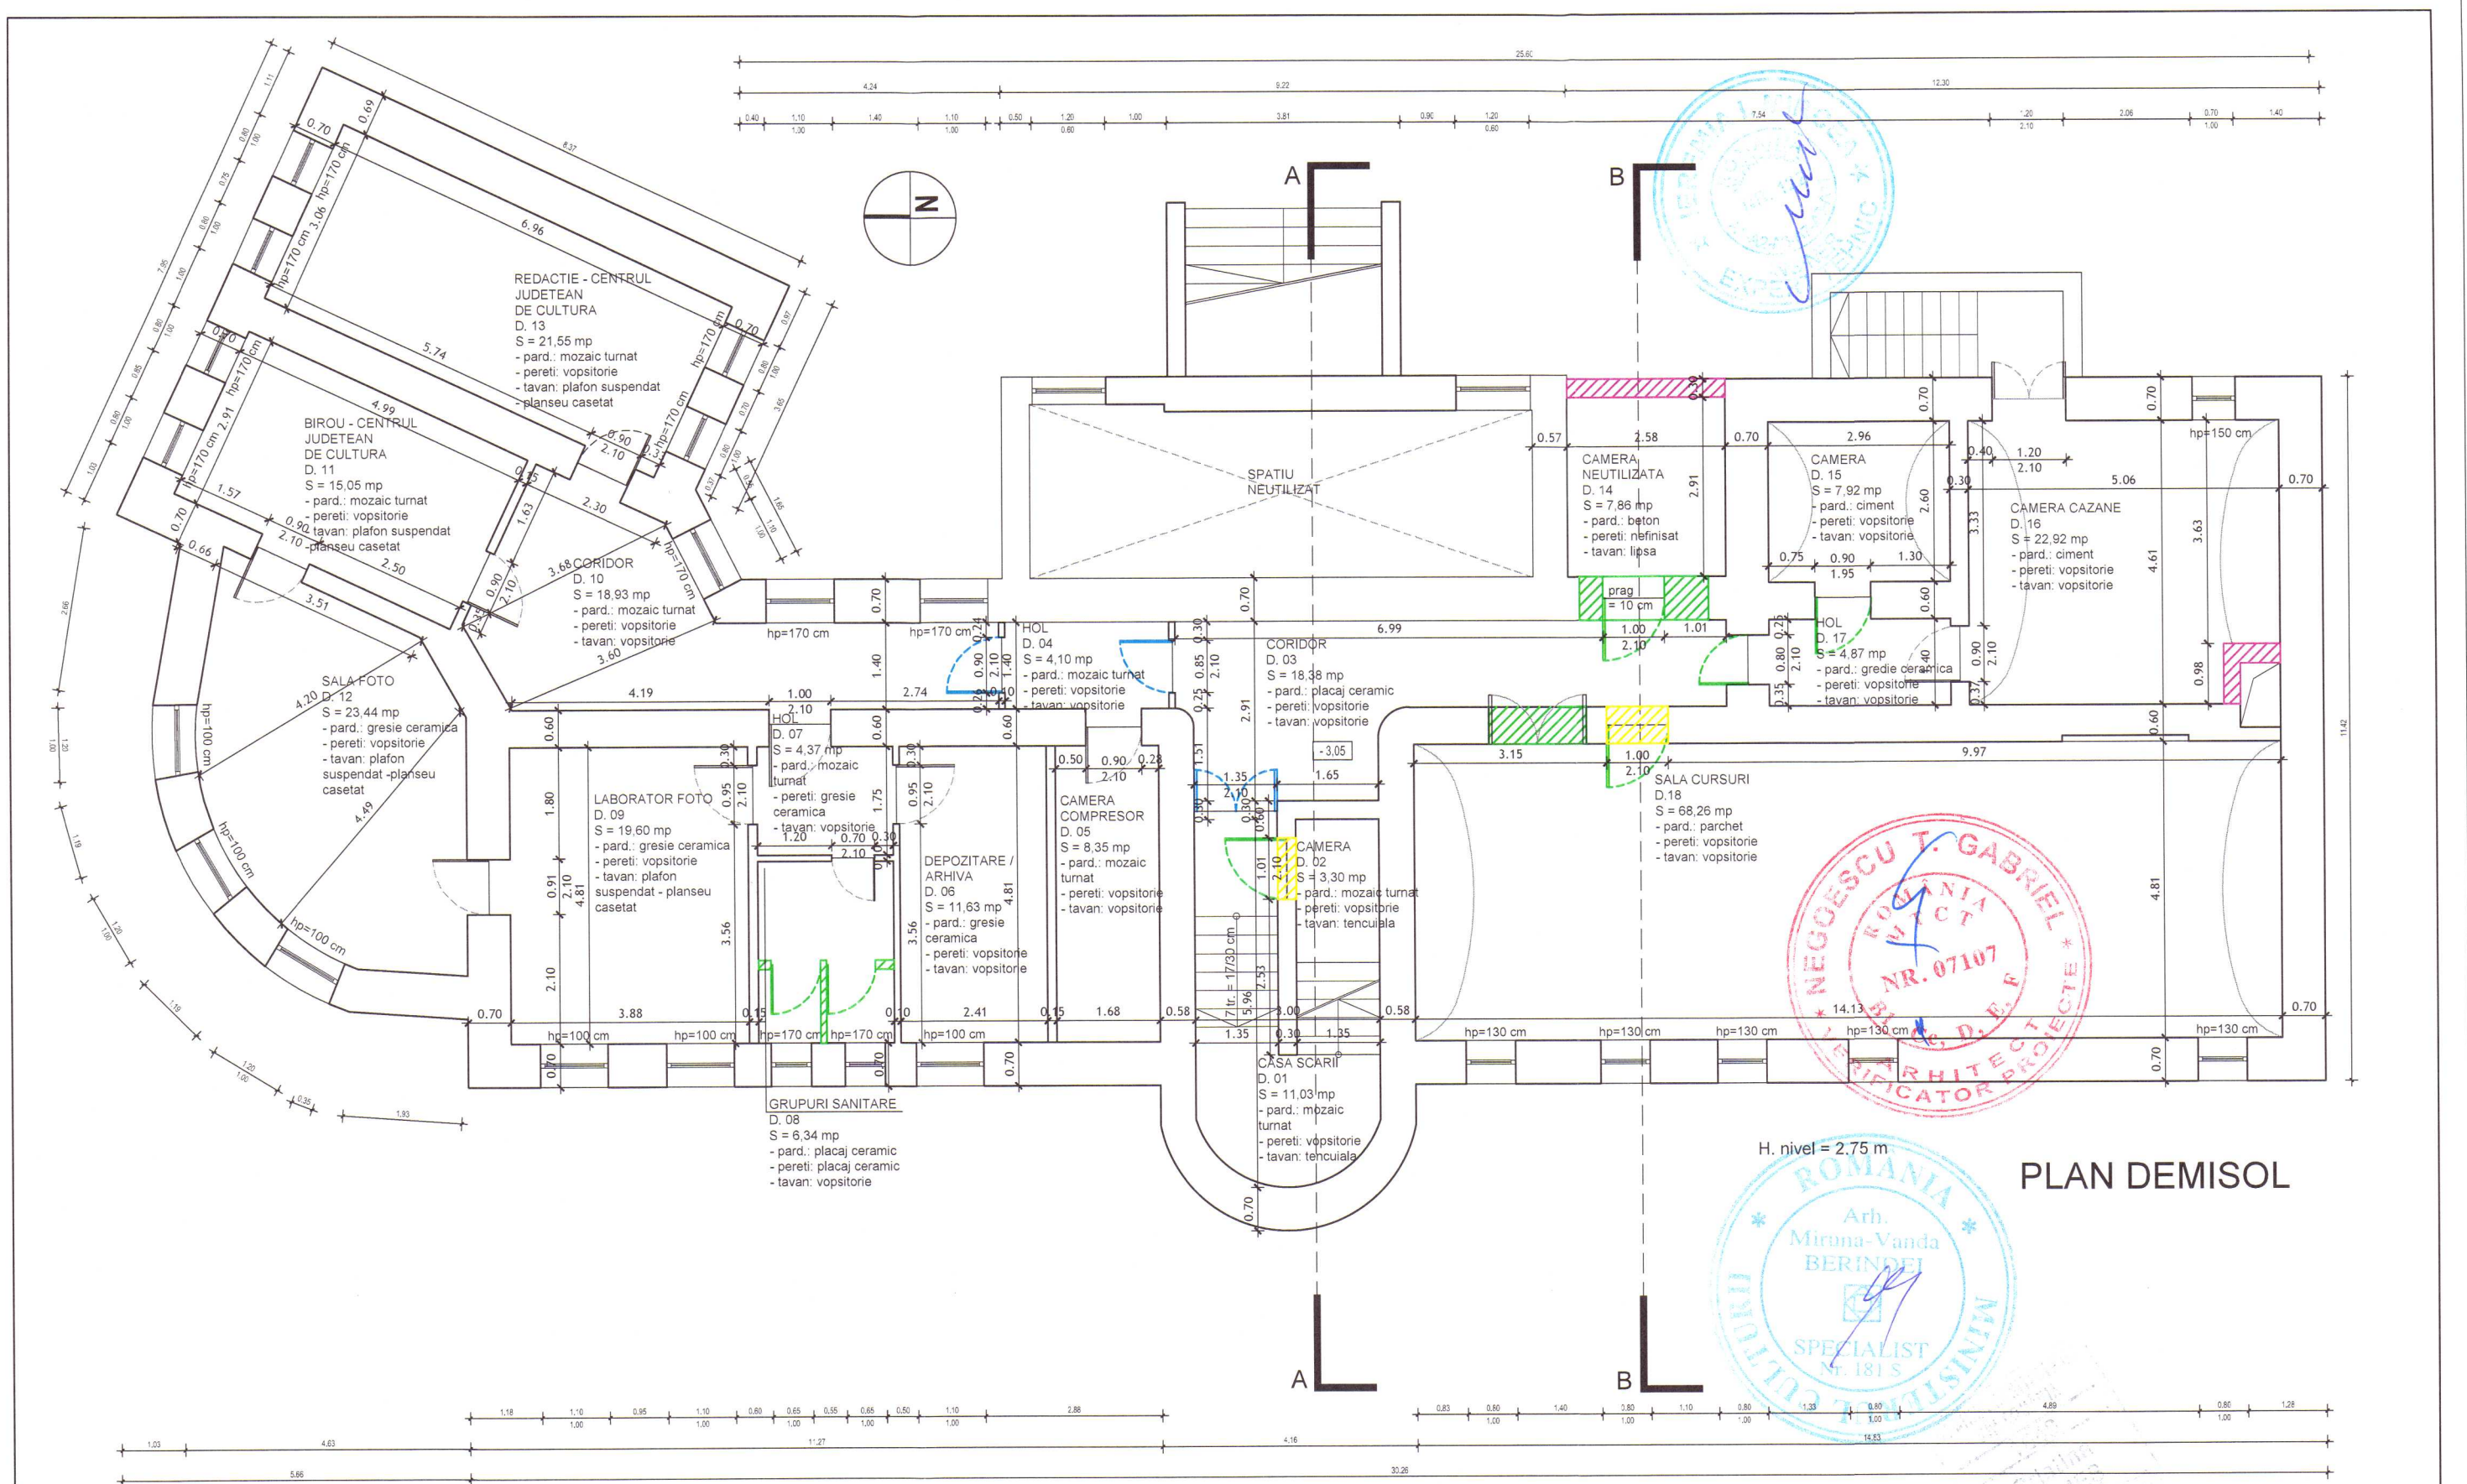

PLAN DEMISOL

H. nivel = 2,75 m

NOTA:
Cotele de nivel si de inaltime sunt date la finisaj
Planurile de arhitectura se vor citi impreuna cu celelalte specialitati implicate in proiect.
Refacerile, interventiile, inlocuirile de tamplarie sau alte lucrari propuse se vor executa doar dupa verificarea dimensiunilor reale la fata locului a gurilor de montare a tamplariei, si a tuturor celorlalte elemente necesare pentru buna executie a acestora.

Legenda desfaceri / desfiintari,
schimbare sensuri de deschidere tamplarii:

- - desfaceri pereti existenti,
- - desfacere involtura incapere parter
- - schimbare a sensului de deschidere a tamplariei interioare si exterioare - usi
- - desfaceri tamplariei interioare si exterioare - usi sau ferestre
- - recompartimentari interioare, inchidere goluri in pereti existenti
- - zidarie existenta caramida desfiintata si

Categoria de importanta a obiectivului
CATEGORIA DE IMPORTANTA - C
CLASA DE IMPORTANTA - II

Data plotării: 11.2020

		Beneficiar: Consiliul Județean Harghita, Piața Libertății, nr. 5, Municipiul Miercurea Ciuc, județul Harghita		Nr. proiect:	64/2020
Sef Proiect: arh. Cristina Nemes		Titlu proiect: "Reabilitare energetica, modernizare si extindere, policlinica stomatologica precum si amenajare parcare auto in curtea imobilului"		Faza:	D.A.L.I
Proiectat / Desenat: arh. Cristina Nemes		Titlu planșă: PLAN DESFACERI DEMISOL		Nr. planșă:	A.27
Verificat: specialist MC arh. Miruna Berindei		Scara: 1/100 Data: 11/2020			