


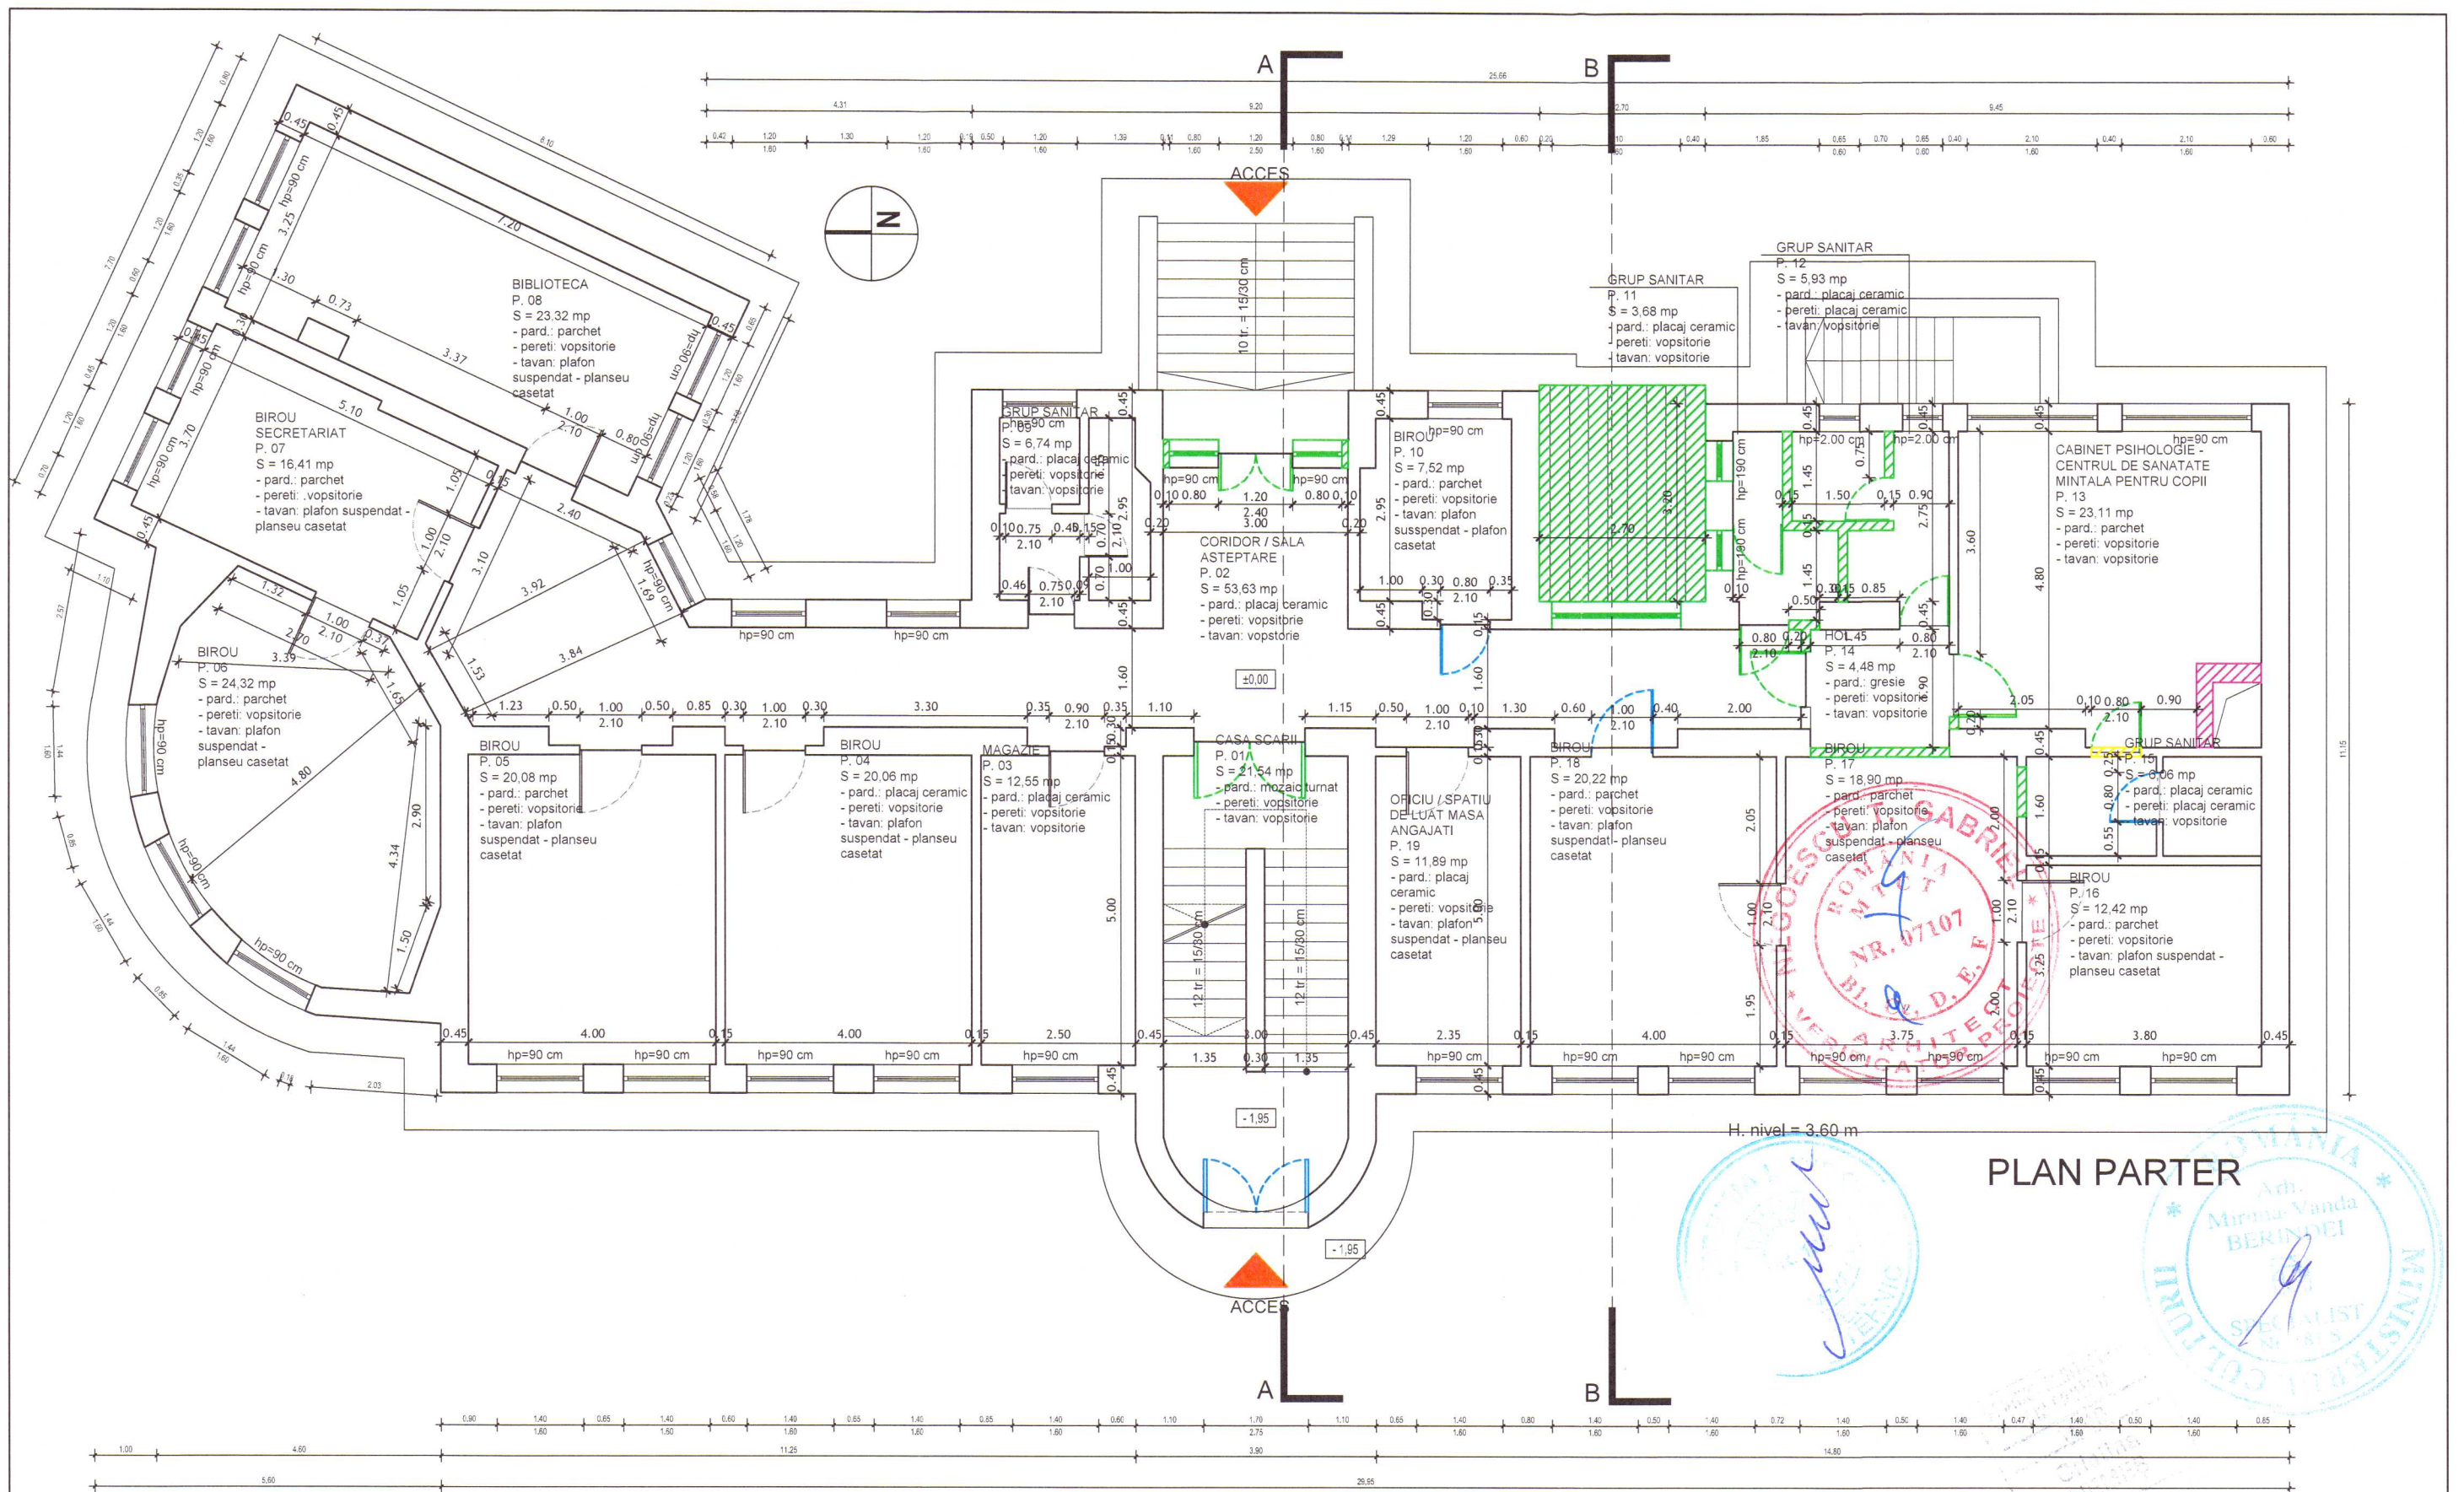

PLAN PARTER

NOTA:
Cotele de nivel și de înălțime sunt date la finisaj.
Planurile de arhitectură se vor citi împreună cu celelalte specialități implicate în proiect.
Refacerile, intervențiile, înlocuirile de tamplărie sau alte lucrări propuse se vor executa doar după verificarea dimensiunilor reale la fața locului a gurilor de montare a tamplăriei, și a tuturor celorlalte elemente necesare pentru buna execuție a acestora.

Legenda desfaceri / desfiintari,
schimbare sensuri de deschidere tamplarii:

- /// - desfacere pereti existenti,
- - desfacere invelitoare incapere parter
- - schimbare a sensului de deschidere a tamplăriei interioare și exterioare - usi
- - desfacere tamplăriei interioare și exterioare - usi sau ferestre
- - compartimentari interioare, inchidere goluri in pereti existenti
- - zidarie existenta caramida desfiintata si

		Beneficiar:		Nr. proiect:
		Consiliul Județean Harghita, Piața Libertății, nr. 5, Municipiul Miercurea Ciuc, Județul Harghita		64/2020
Sef Proiect:		Titlu proiect:		Faza:
Proiectat / Desenat:		"Reabilitare energetică, modernizare și extindere, politică stomatologică precum și amenajare parcare auto în curtea imobilului"		D.A.L.I.
Verificat: specialist MC		Titlu planșă:		Nr. planșă:
arh. Cristina Nemes		PLAN DESFACERI PARTER		A.28
arh. Cristina Nemes		Scara:		
arh. Diana Tudor		1/100		
arh. Miruna Berindei		Data:		
		11/2020		

Categoria de importanta a obiectivului
CATEGORIA DE IMPORTANTA - C
CLASA DE IMPORTANTA - II

Data planșii: 11.2020