


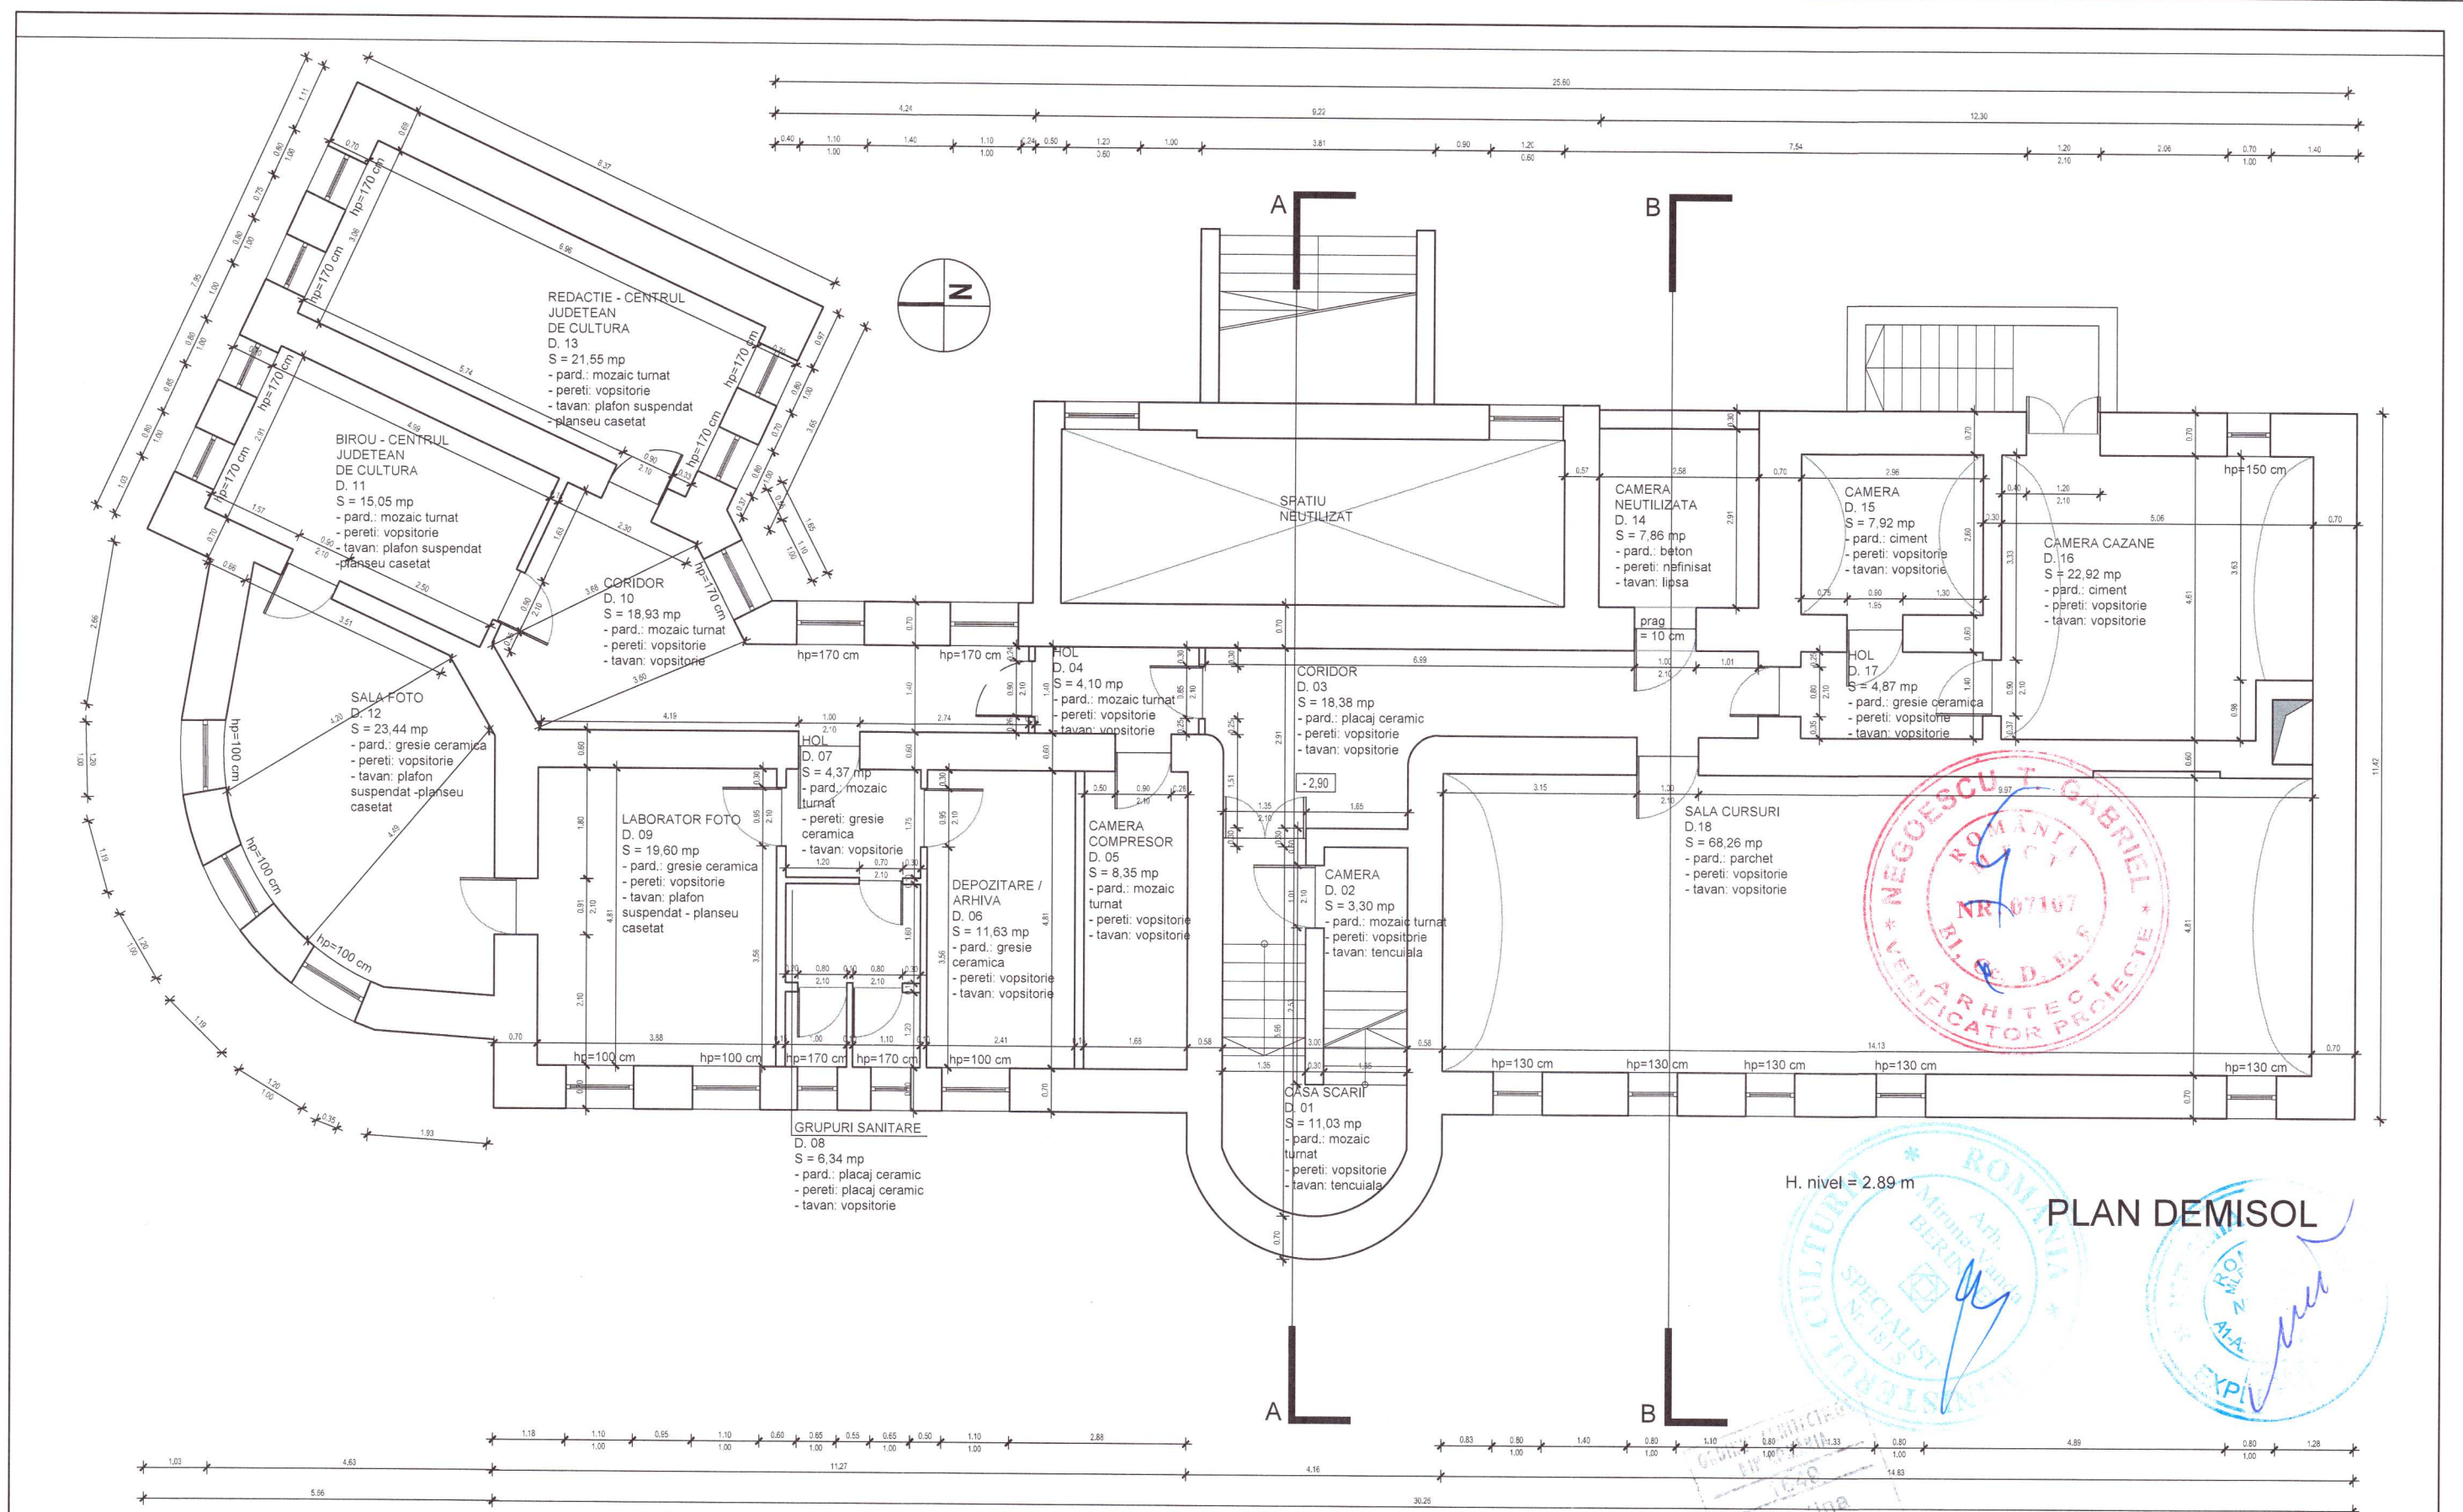

INDEX ACTUAL:		Data planșii: 09.2020	
Index:	Data:	Observatii:	
A			
 HENTZA BUSINESS www.hentza.ro		Beneficiar: Consiliul Județean Harghita, Piața Libertății, nr. 5, Municipiul Miercurea Ciuc, județul Harghita	
Sef Proiect: arh. Cristina Nemes		Nr. proiect: 64/2020	
Proiectat / Desenat: arh. Cristina Nemes		Faza: D.A.L.I.	
Verificat: specialist MC arh. Miruna Berindei		Titlu planșă: PLAN DEMISOL - EXISTENT	
Scara: 1/100		Nr. planșă: A.03	
Data: 09.2020			