


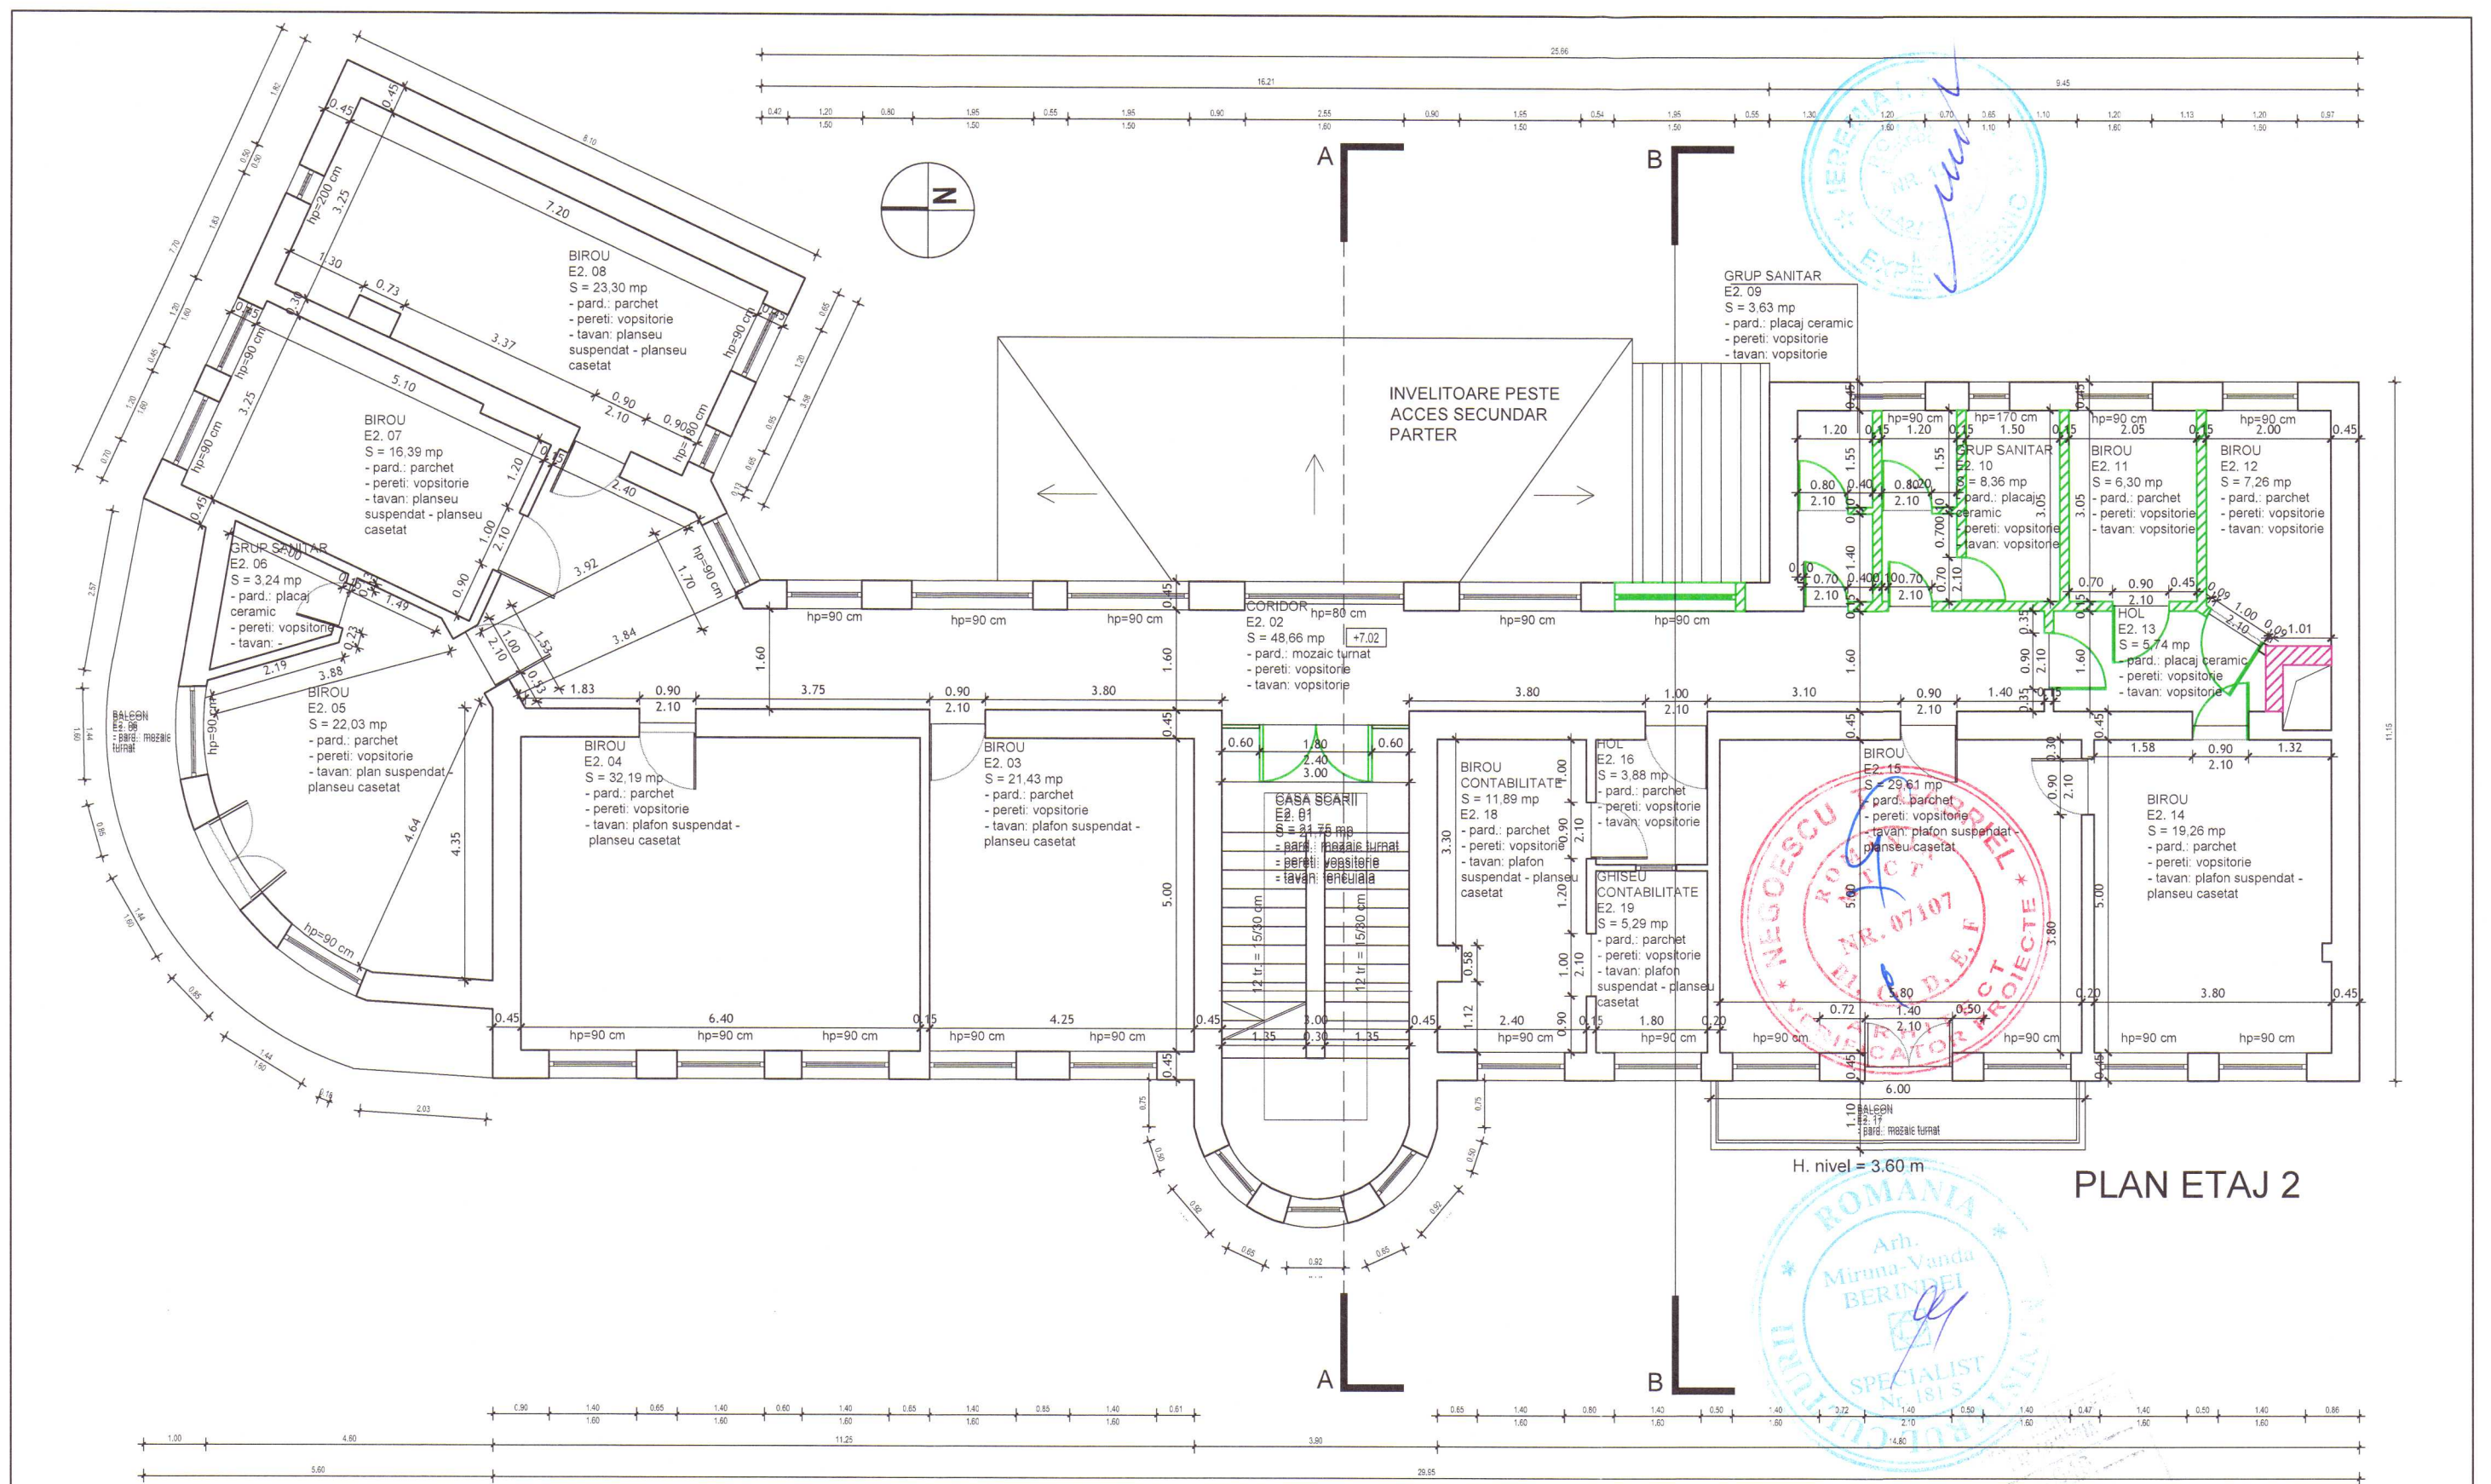

PLAN ETAJ 2

NOTA:
Cotele de nivel si de inaltime sunt date la finisaj
Planurile de arhitectura se vor citi impreuna cu celelalte specialitati implicate in proiect.
Refacerile, interventiile, inlocuirile de tamplarie sau alte lucrari propuse se vor executa doar dupa verificarea dimensiunilor reale la fata locului a golerilor de montare a tamplariei, si a tuturor celorlalte elemente necesare pentru buna executie a acestora.

Legenda desfaceri / desfiintari,
schimbare sensuri de deschidere tamplarii:

- - desfaceri pereti existenti.
- - desfacere invelitoare incaperi parter
- - schimbare a sensului de deschidere a tamplariei interioare si exterioare - usi
- - desfaceri tamplariei interioara si exterioara - usi sau ferestre
- - recompartimentari interioare, inchidere goluri in pereti existenti
- - zidarie existenta caramida desfiintata si inlocuita cu caramida plina presata noua

Categoria de importanta a obiectivului
CATEGORIA DE IMPORTANTA - C
CLASA DE IMPORTANTA - II

Data plotării: 11.2020

HENTZA BUSINESS S.R.L. www.hentza.ro		Beneficiar: Consiliul Județean Harghita, Piața Libertății, nr. 5, Municipiul Miercurea Ciuc, județul Harghita		Nr. proiect: 64/2020
Sef Proiect: arh. Cristina Nemes		Titlu proiect: "Reabilitare energetica, modernizare si extindere, policlinica stomatologica precum si amenajare parcare auto in curtea imobilului" str. Bd. Timisoarei, nr. 4, Municipiul Miercurea Ciuc, județul Harghita		Faza: D.A.L.I.
Proiectat / Desenat: arh. Cristina Nemes arh. Diana Tudor		Titlu plansa: PLAN DESFACERI ETAJ 2		Nr. plansa: A.30
Verificat: specialist MC		Scara: 1/100 Data: 11/2020		