


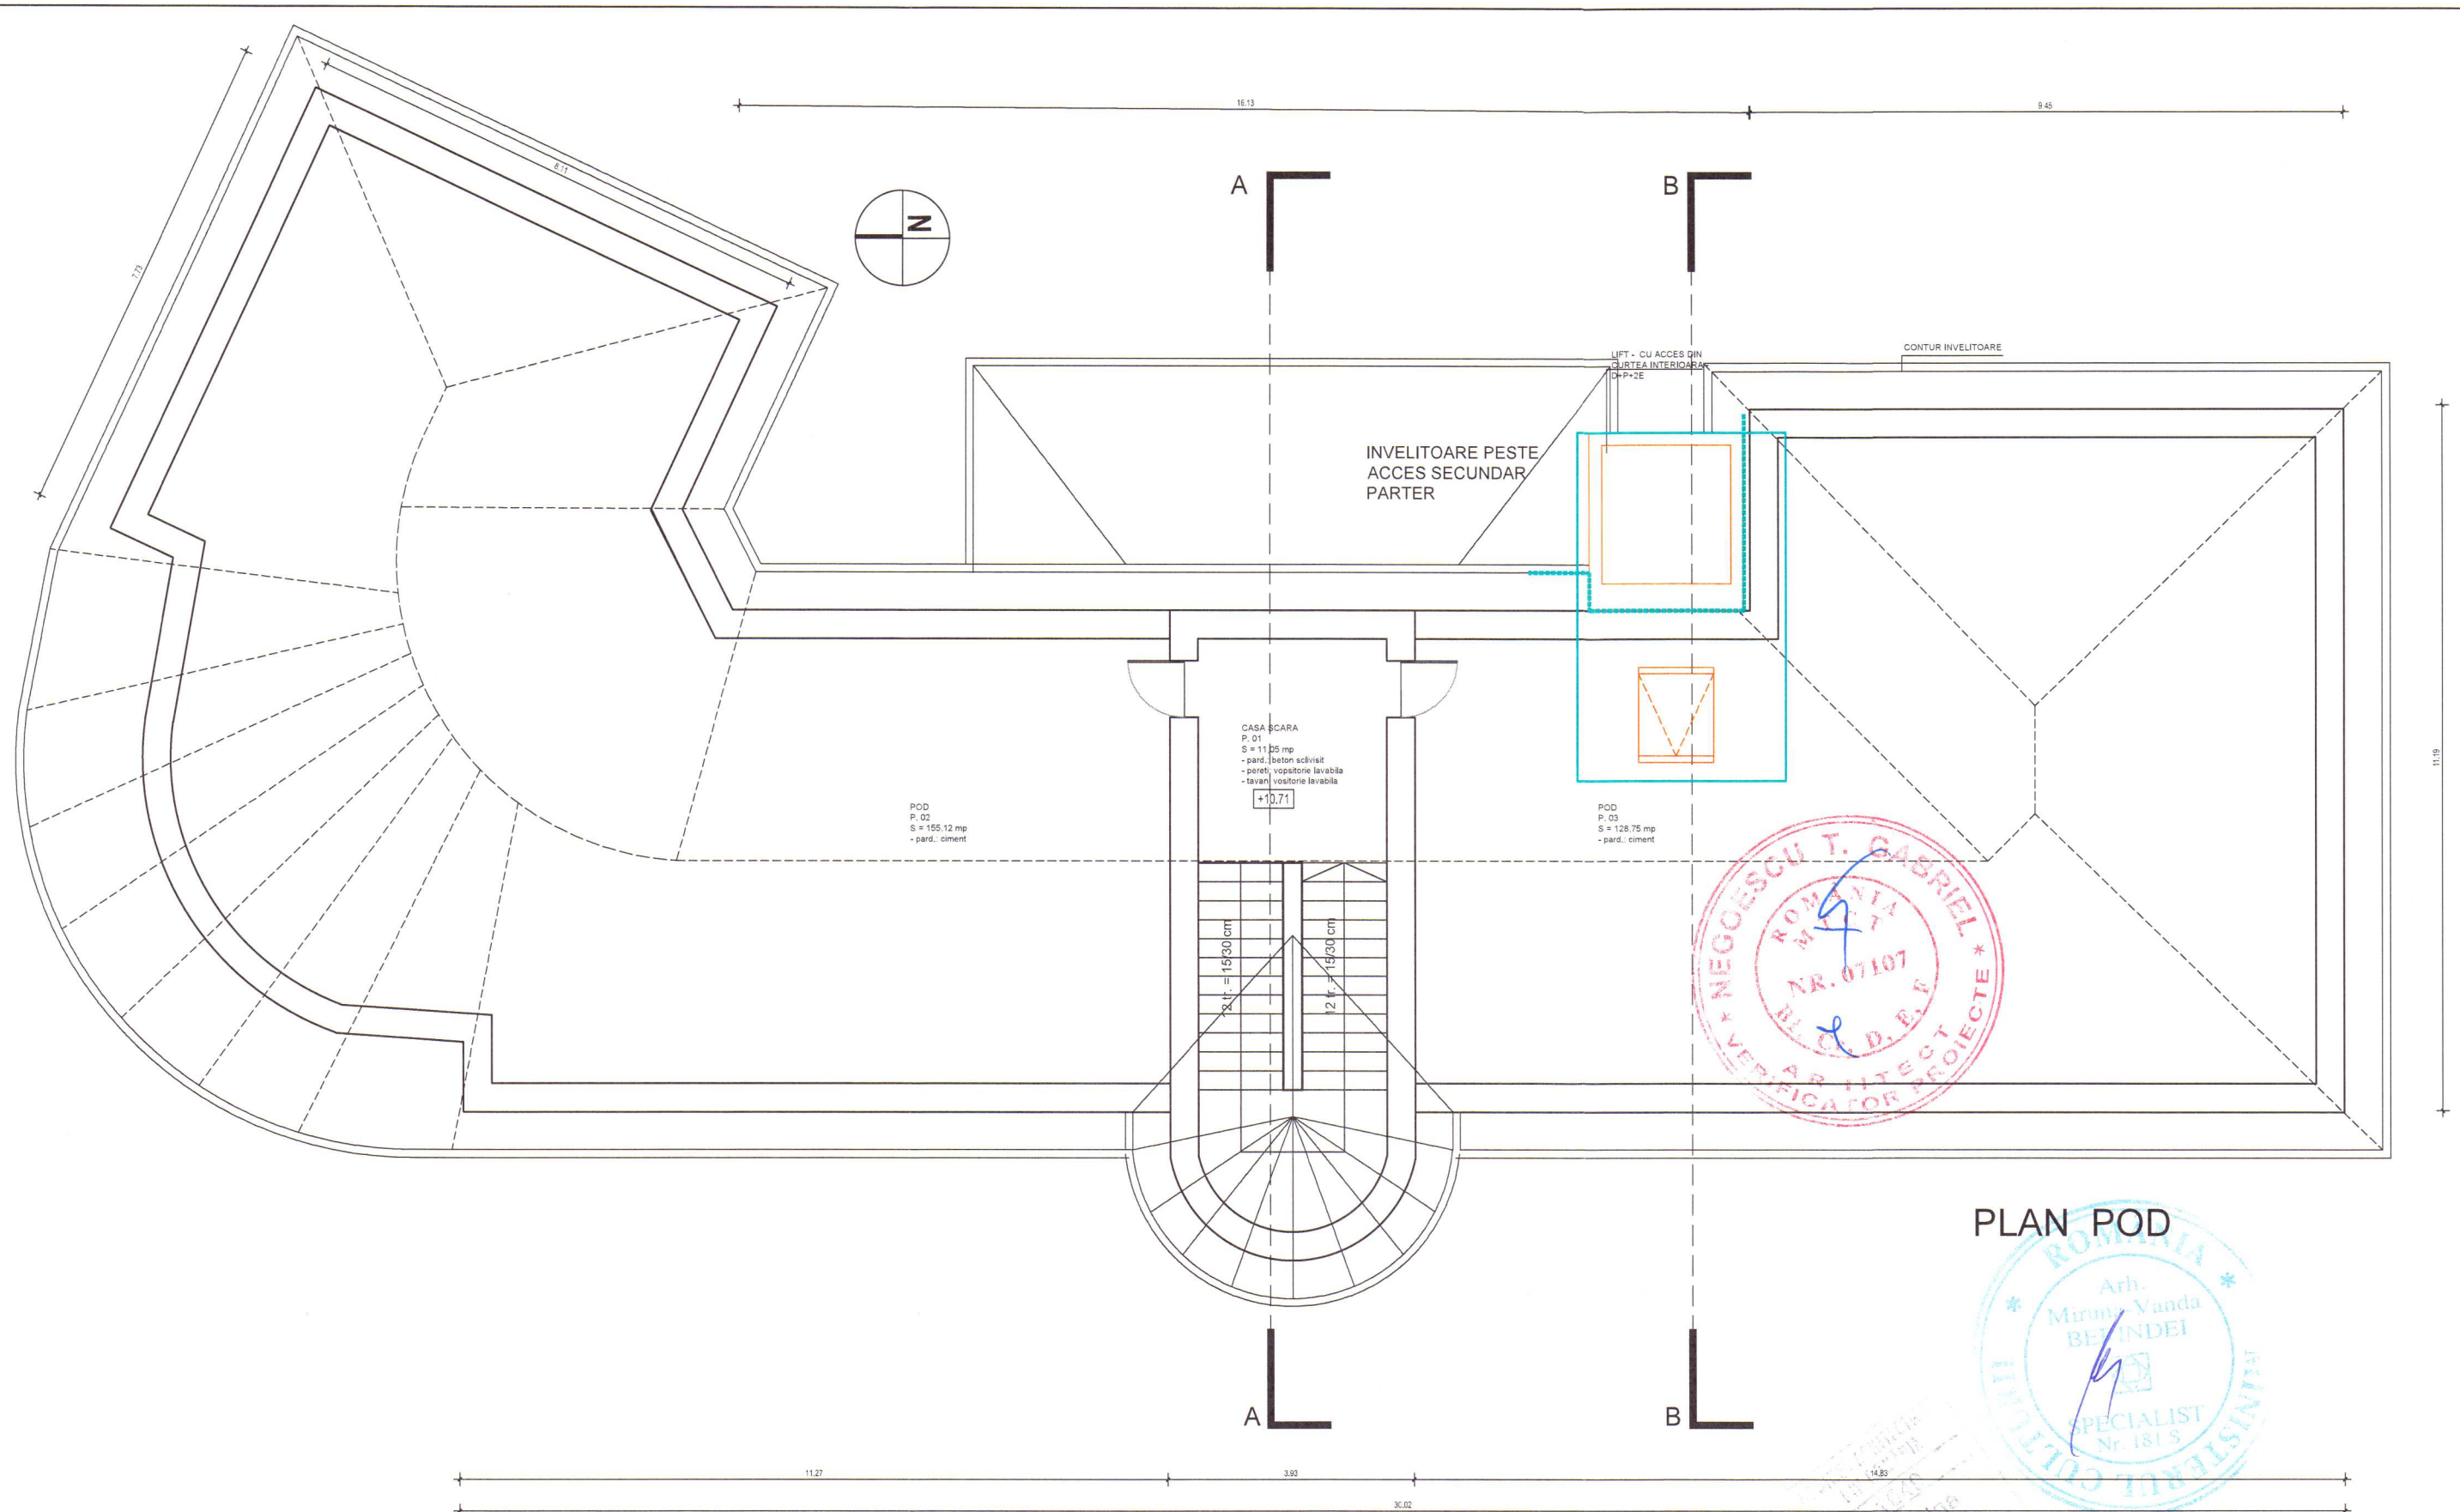

NOTA:
Cotele de nivel si de inaltime sunt date la finisaj
Planurile de arhitectura se vor citi impreuna cu celelalte specialitati implicate in proiect.
Refacerile, interventiile, inlocuirile de tamplarie sau alte lucrari propuse se vor executa doar dupa verificarea dimensiunilor reale la fata locului a golurilor de montare a tamplariei, si a tuturor celorlalte elemente necesare pentru buna executie a acestora.

- Legenda desfaceri / desflintari, schimbare sensuri de deschidere tamplarii:
- zona de intersectie a liftului propus cu invelitoarea:
 - interventie asupra invelitorii fereastra de acoperis cu deschidere pentru acces de intinerire pentru lift:

HENTZA BUSINESS		Beneficiar:		Nr. proiect:	
www.hentza.ro		Consiliul Județean Harghita, Piața Libertății, nr. 5, Municipiul Miercurea Ciuc, județul Harghita		64/2020	
Sef Proiect:		arh. Cristina Nemes		Faza:	
Proiectat / Desenat:		arh. Cristina Nemes		D.A.L.I.	
Verificat specialist MC:		arh. Diana Tudor		Nr. planșă:	
		arh. Miruna Berindei		A.31	
Scara:		1/100		PLAN DESFACERI / INTERVENȚII - INVELITOARE	
Data:		11/2020			

PLAN POD

Categoria de importanta a obiectivului:
CATEGORIA DE IMPORTANTA - C
CLASA DE IMPORTANTA - II

Data plotării: 11.2020