


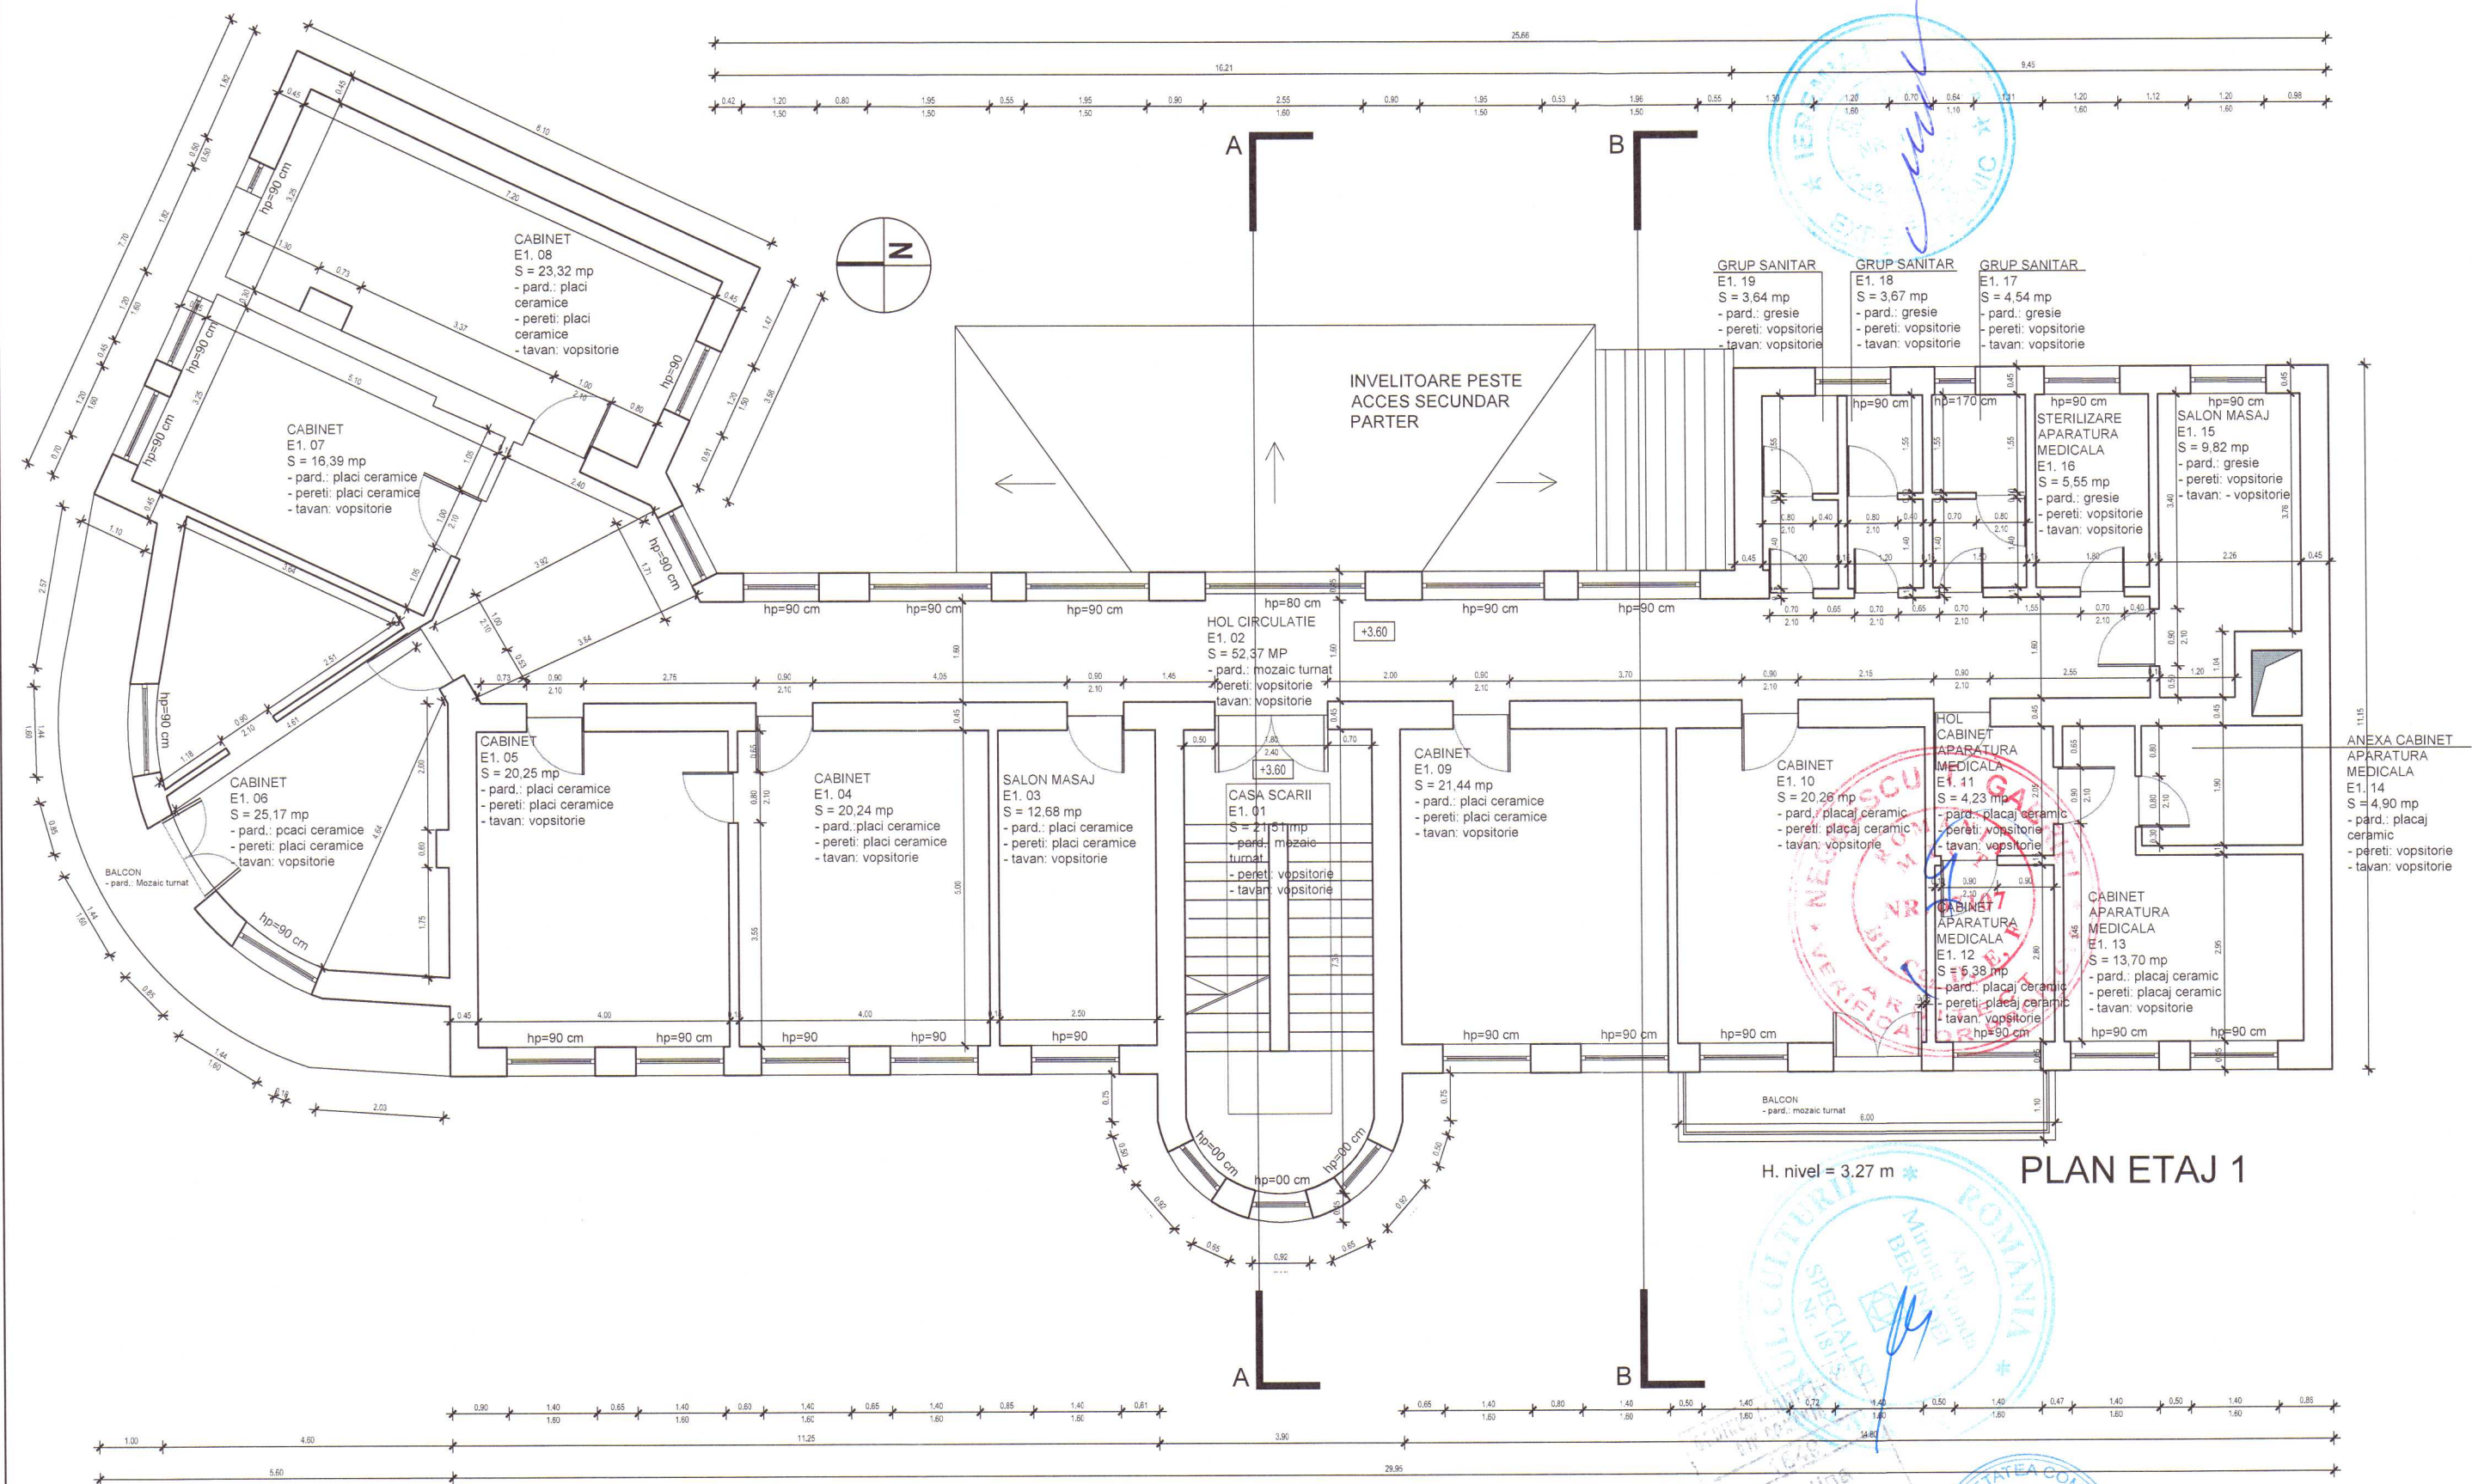

INDEX ACTUAL				Data planării: 09.2020	
Inox:	Data:	Observati:			
A					
				Beneficiar:	Nr. proiect:
Sef Proiect: arh. Cristina Nemes				Consiliul Judetean Harghita, Piata Libertatii, nr. 5, Municipiul Miercurea Ciuc, judetul Harghita	64/2020
Proiectat / Desenat: arh. Cristina Nemes					Faza:
Verificat: specialist MC arh. Miruna Berindei					D.A.L.I.
Scara: 1/100					Nr. plansa:
Data: 09.2020				Titlu plansa:	A.05
				PLAN ETAJ 1 - EXISTENT	