


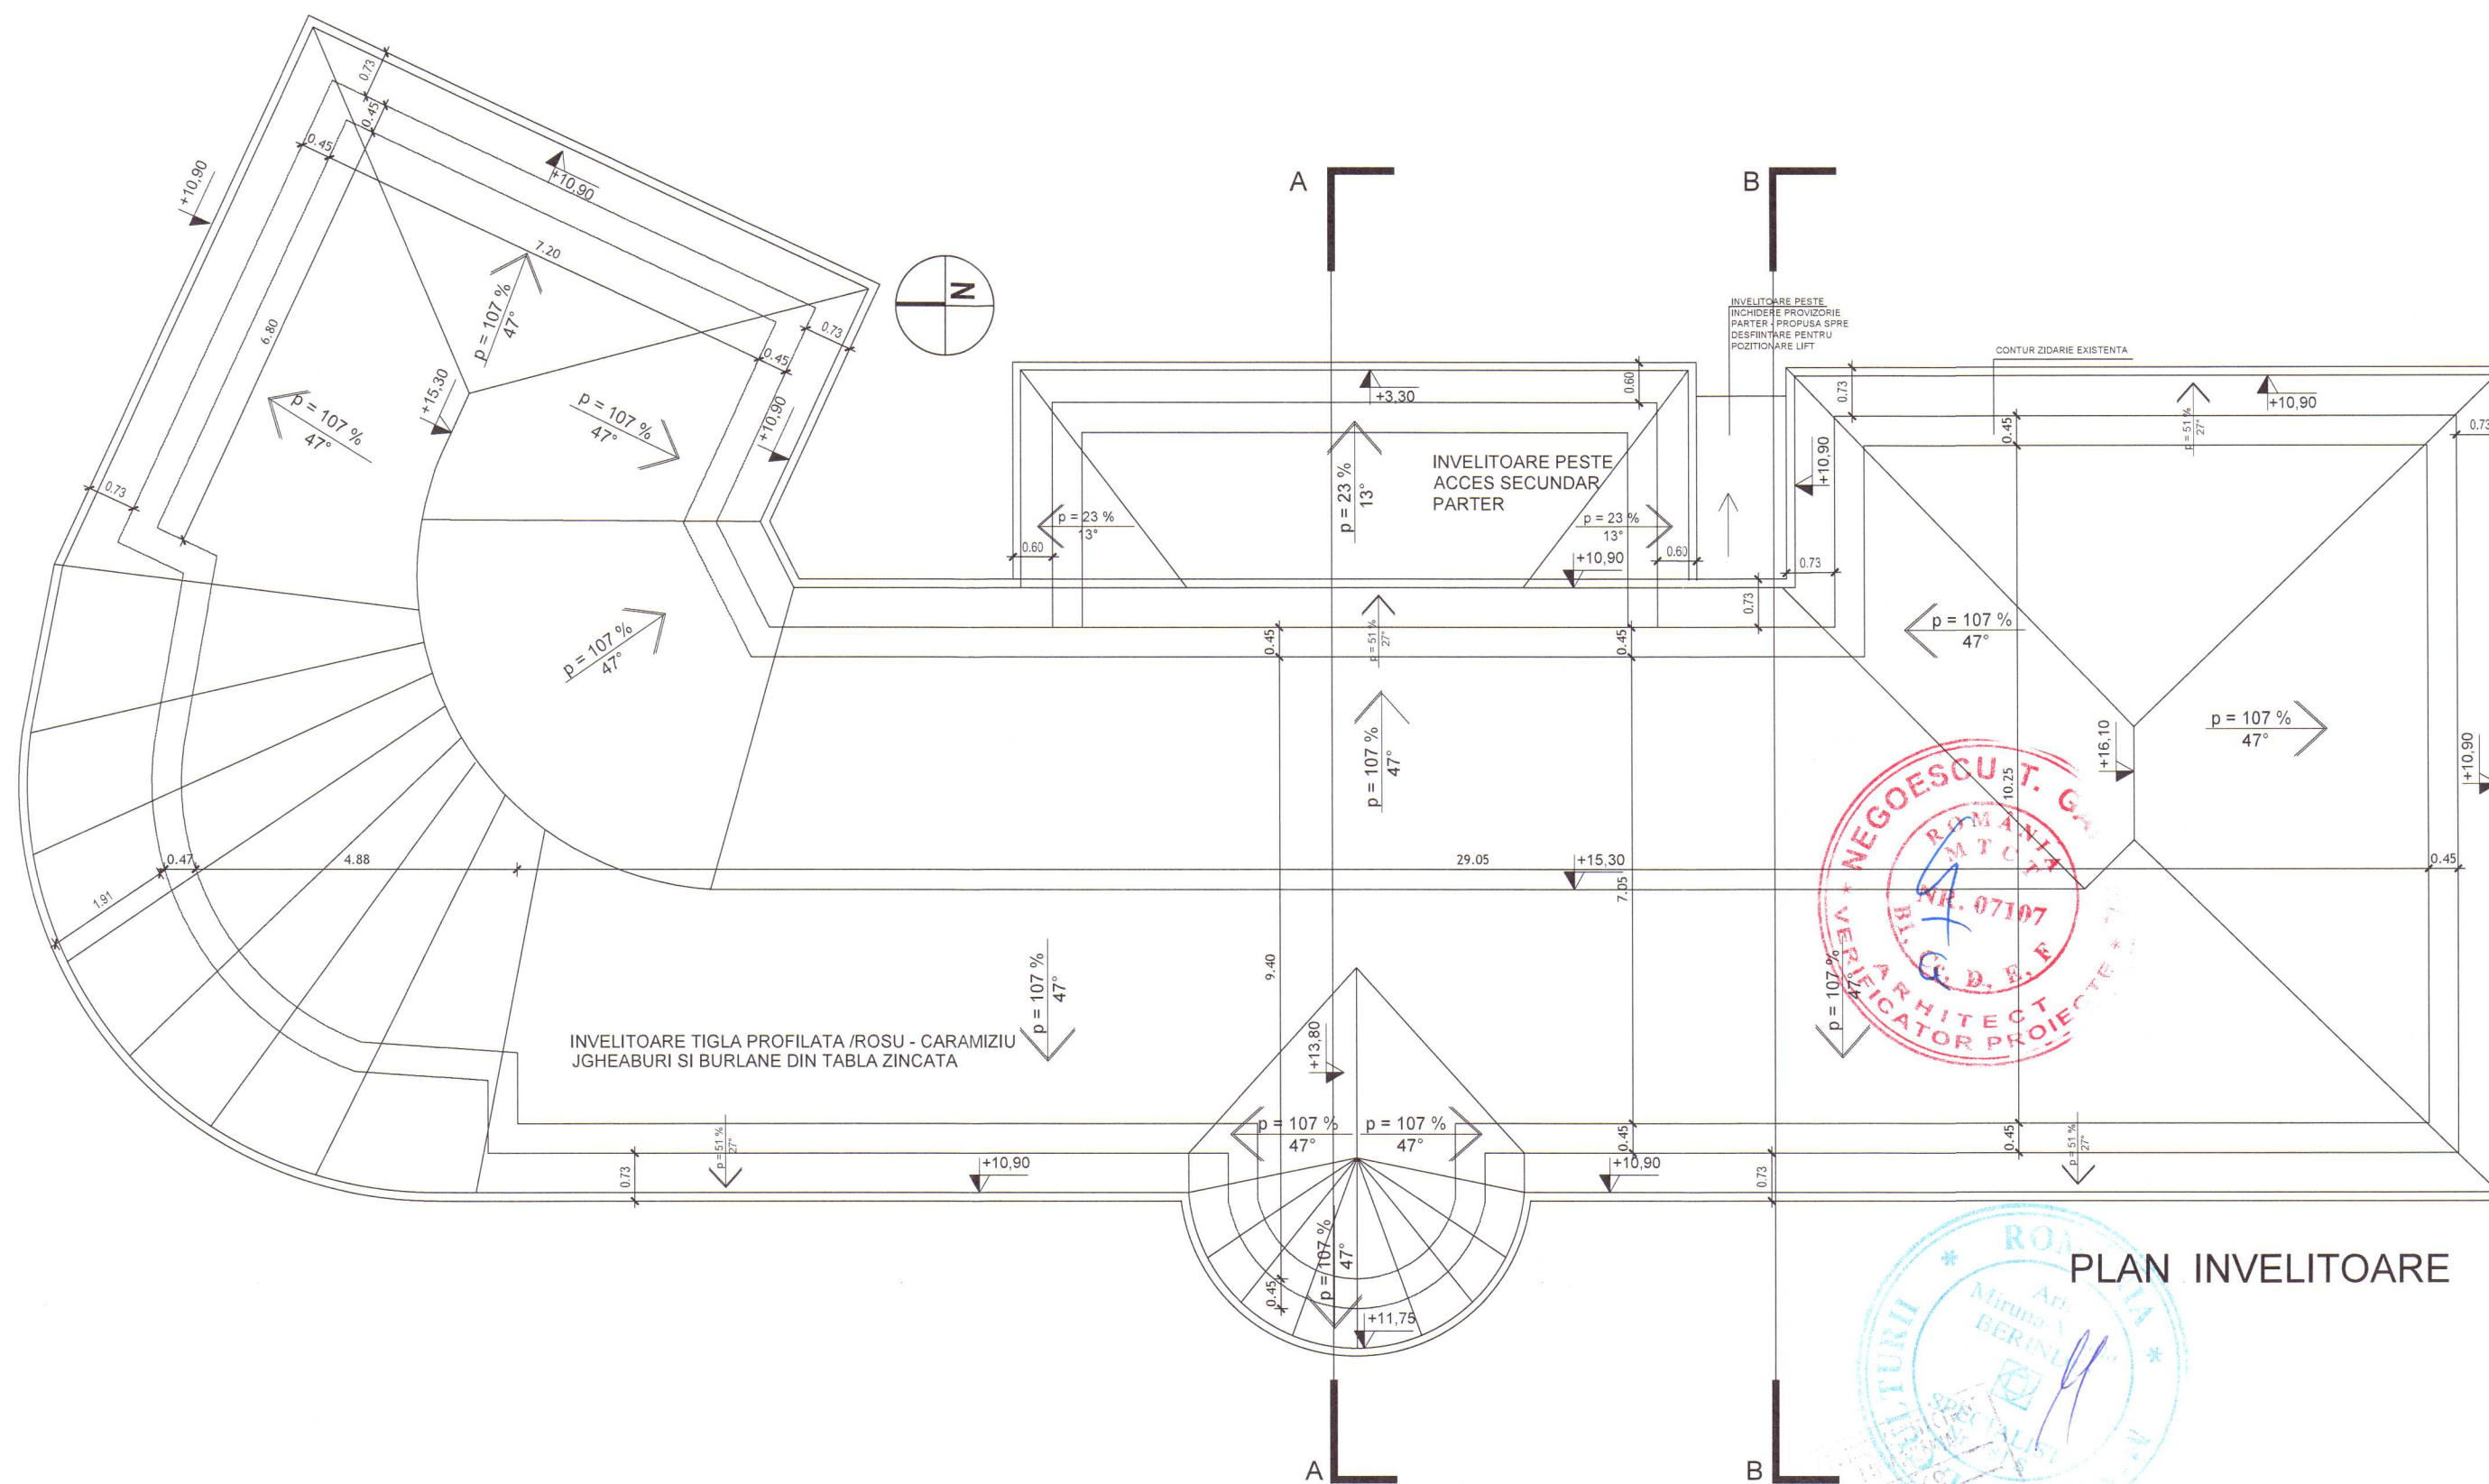

PLAN INVELITOARE

|   |  |   |  |
|---|--|---|--|
| Data plotării: 09.2020                                                                                 |  |   |  |
| <br>www.hentza.ro |  | Beneficiar:   |  |
|   |  | Consiliul Județean Harghita, Piața Libertății, nr. 5, Municipiul Miercurea Ciuc, județul Harghita                                   |  |
| Nr. proiect:                                                                                           |  | 64/2020   |  |
| Sef Proiect:                                                                                           |  | arh. Cristina Nemes   |  |
| Proiectat / Desenat:                                                                                   |  | arh. Cristina Nemes   |  |
| Verificat: specialist MC                                                                               |  | arh. Miruna Berindei   |  |
| Scara:                                                                                                 |  | 1/100   |  |
| Data:                                                                                                  |  | 09.2020   |  |
| Titlu proiect:                                                                                         |  | "Reabilitare energetica, modernizare si extindere, policlinica stomatologica precum si amenajare parcare auto in curtea imobilului" |  |
| Titlu planșa:                                                                                          |  | PLAN INVELITOARE - EXISTENT   |  |
| Faza:                                                                                                  |  | D.A.L.I.   |  |
| Nr. planșa:                                                                                            |  | A.08   |  |