

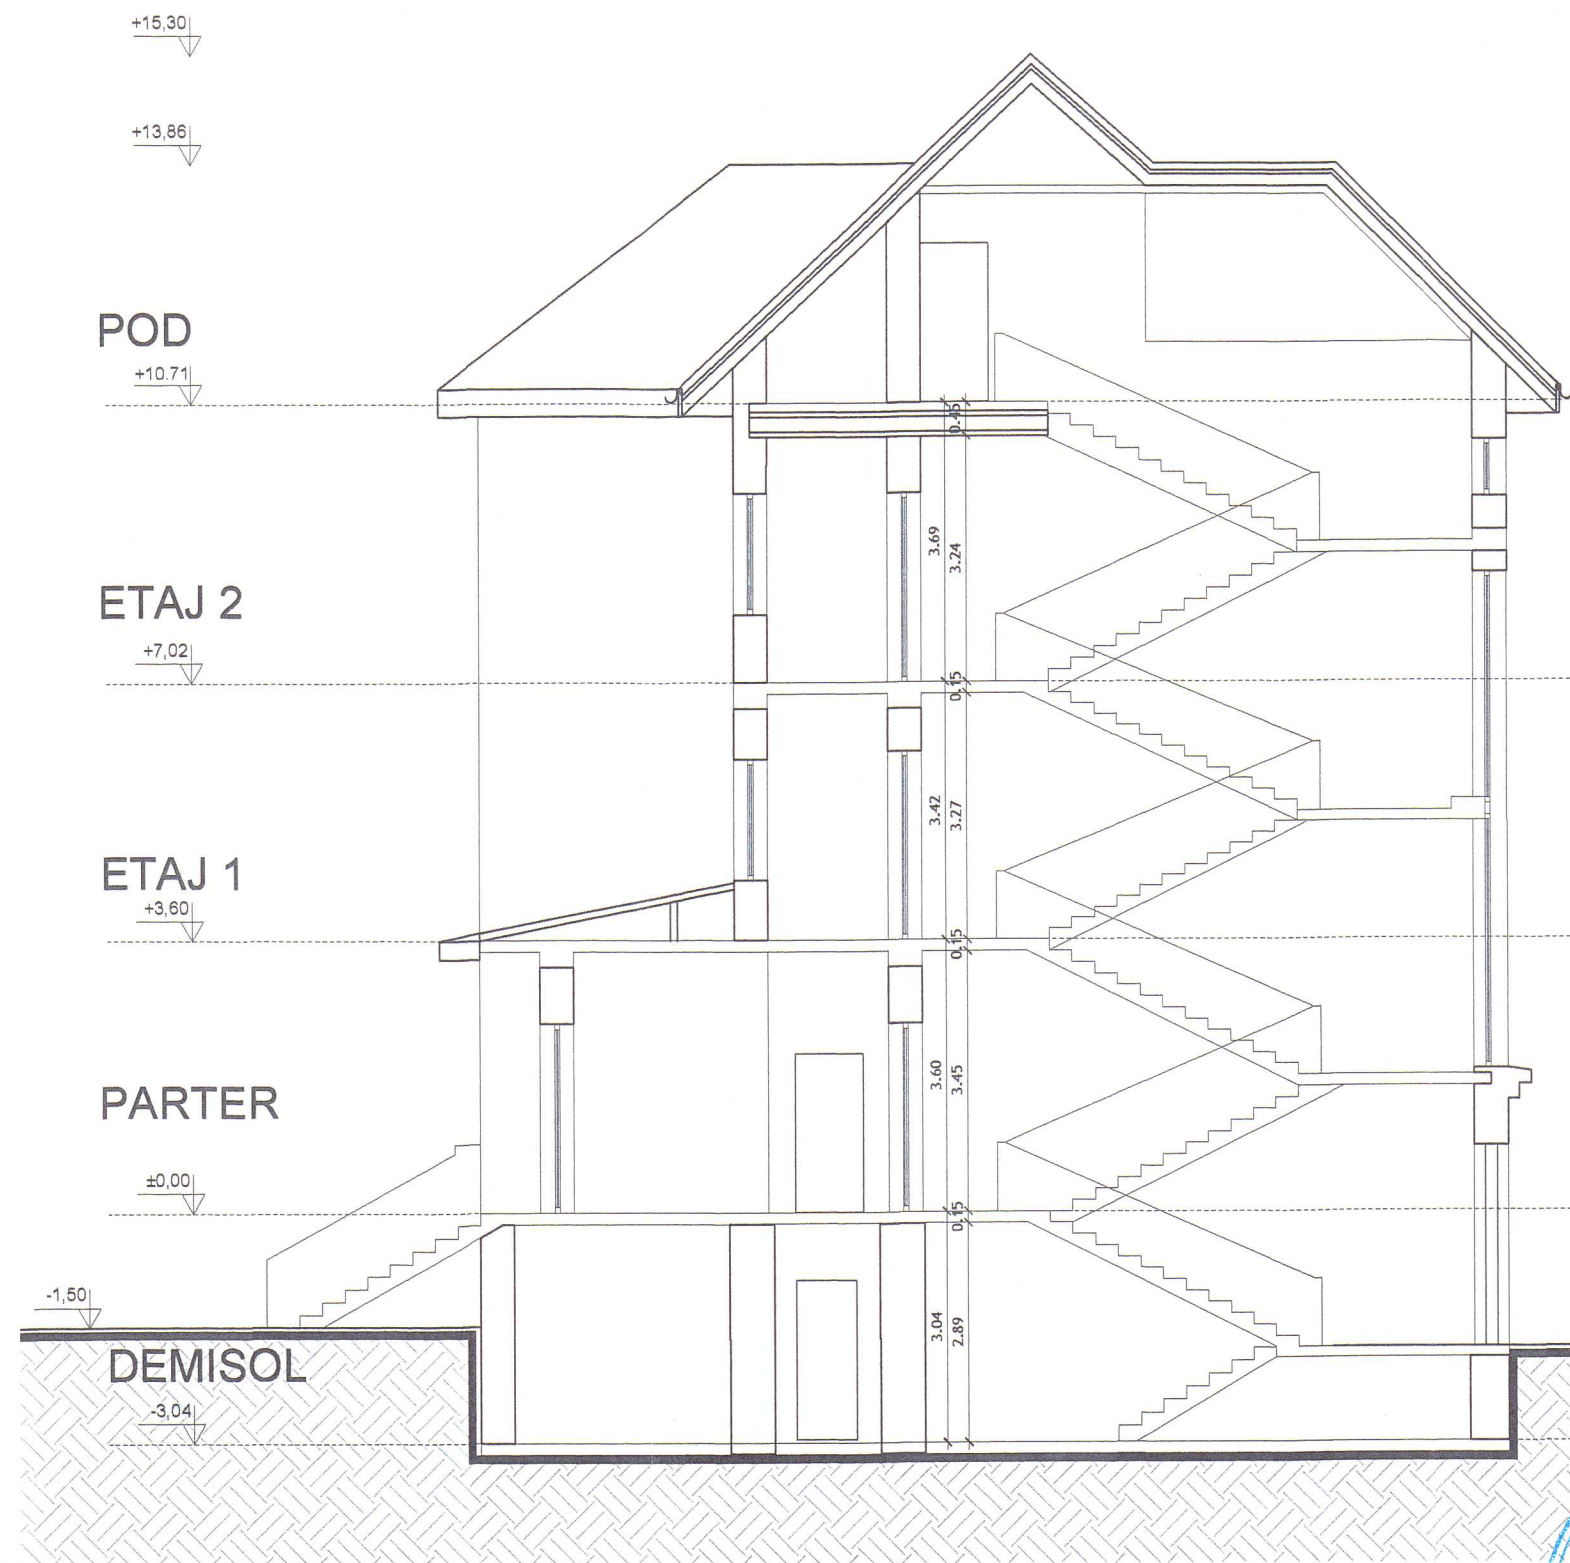
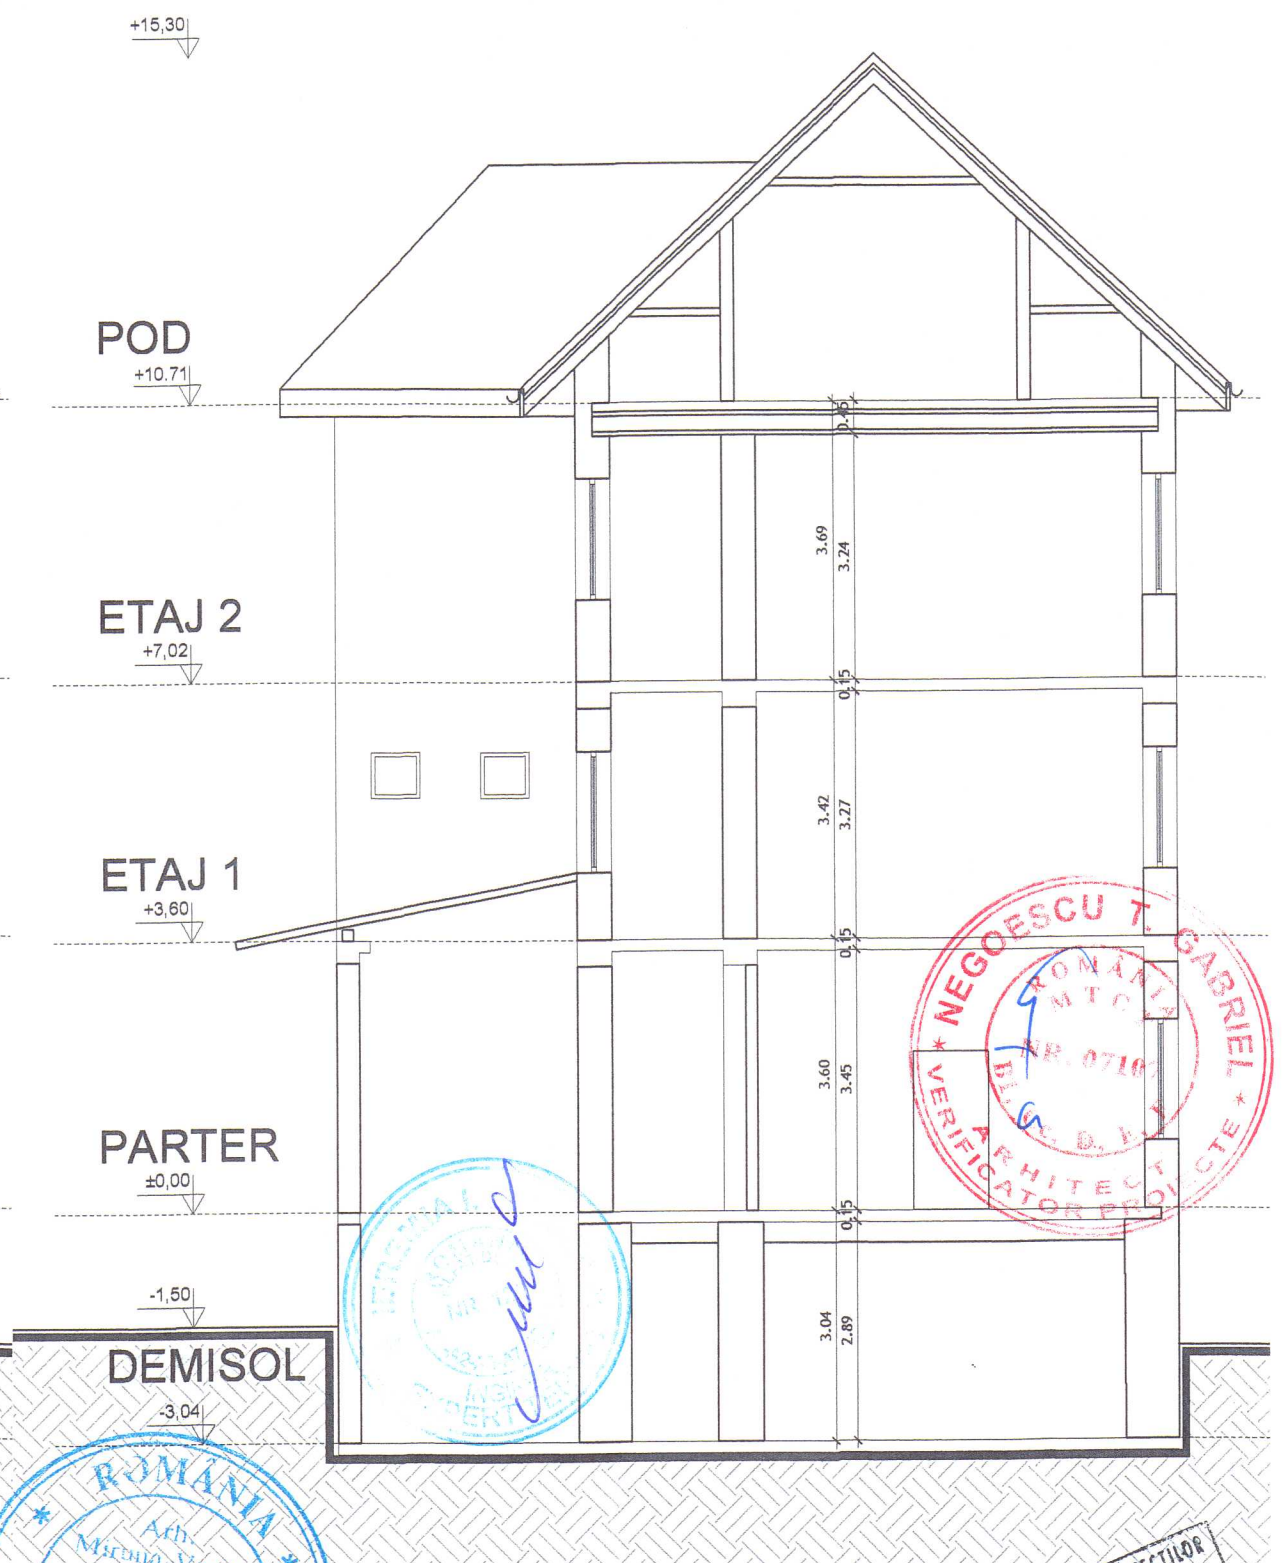


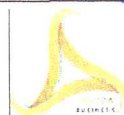

SECTIUNE TRANSVERSALA A - A

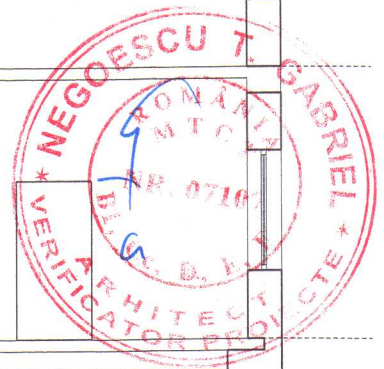

SECTIUNE TRANSVERSALA B - B

 HENTZA BUSINESS www.hentza.ro					
Sef Proiect: arh. Cristina Nemes		Scara: 1:100		Beneficiar: Consiliul Judetean Harghita, Piata Libertatii, nr. 5, Municipiul Miercurea Ciuc, judetul Harghita	
Proiectat / Desenat: arh. Diana Tudor		Data: 11.2020		Titlu proiect: "Reabilitare energetica, modernizare si extindere, policlinica stomatologica precum si amenajare parcare auto in curtea imobilului"	
Verificat: specialist MC arh. Miruna Berindei				Bd. Timisoarei, nr. 4, Municipiul Miercurea Ciuc, judetul Harghita	
				Nr. proiect: 64/2020	
				Faza: DALI	
				Nr. plansa: A.09	