


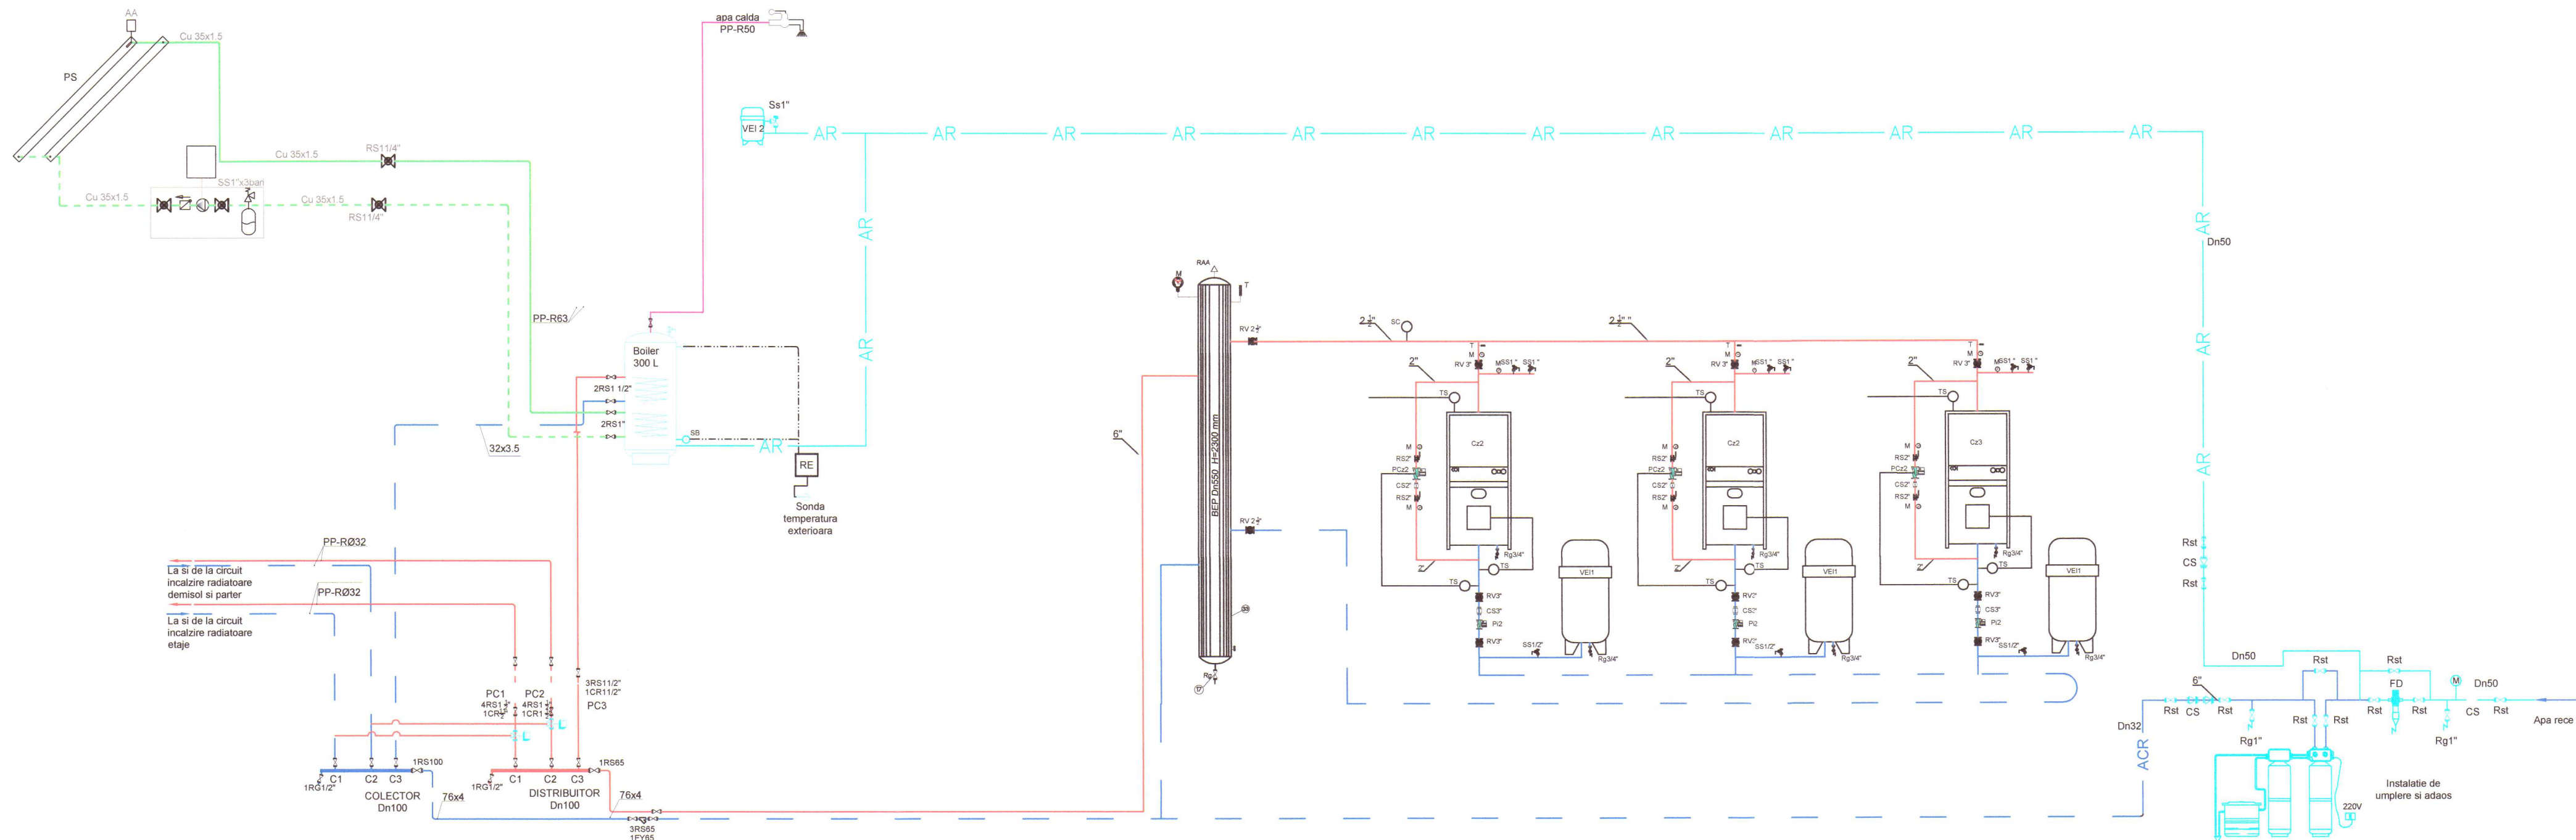

LEGENDA	
Cod	Denumire
—	Conducta agent termic - TUR
- - -	Conducta agent termic - RETUR
—	Conducta agent termic panouri solare - TUR
- - -	Conducta agent termic panouri solare - RETUR
—	Conducta apa caldă menajeră
RG	Robinet de golire
RS	Robinet de separatie
DA	Robinet automat de dezaerisire
CR	Clapeta de sens
FY	Filtru Y
V3C	Vana cu trei cai cu servomotor
RE	Regulator electronic

- CzT Centrala termica:
- putere termica nominala: 60 kW
- pompa circulatie inclusa
- racord cos fum Ø100/80 mm
- PC1 Pompa simpla, circulatie apa caldă radiatoare
- D = 2.2 mch; Δp = 8 mCA - turatie medie
- PC2 Pompa simpla, circulatie apa caldă radiatoare
- D = 2.3 mch; Δp = 8 mCA - turatie medie
- PC3 Pompa simpla, circulatie apa caldă boiler
- D = 8.85 mch; Δp = 5 mCA - turatie medie
- VE11 Vas de expansiune
Caracteristici tehnice:
- capacitate: 50 litri
- racord: 1"
- VE12 Vas de expansiune
Caracteristici tehnice:
- capacitate: 50 litri
- racord: 3/4"
- B Boiler bivalent (2 serpentine)
- capacitate: 300 litri
- presiunea maxima: 6 bar
- Q = 50 kW/ 36 kW
- BEP Butelie de egalizare a presiunilor
Ø300xh1300mm
- PS panouri solare + suport tip sarpanita (2 x 1 buc.)



INDEX ACTUAL:				Data plotării: 09.02.2021	
Index:	Data:	Observatii:			
A					
HENTZA BUSINESS ȘI SERVICII DE PROIECTARE ȘI CONSULTANȚĂ Sef Proiect: Arh. Cristina Nemes Proiectat / Desenat: ing. Andrei Tulbureanu Verificat: ing. Andrei Tulbureanu			Scara: % Data: 02.2021	Beneficiar: Consiliul Județean Harghita Adresa: Piața Libertății, nr. 5, Municipiul Miercurea Ciuc, județul Harghita Titlu proiect: "Reabilitare energetică, modernizare și extindere, policlinica stomatologică precum și amenajare parcare auto în curtea imobilului" str. Bd. Timisoarei, nr. 4, Municipiul Miercurea Ciuc, județul Harghita Titlu planșă: INSTALAȚII HVAC Schema de funcționare centrala termica	Nr. proiect: 11535/ 02.06.2020 Faza: DALI Nr. planșă: IT01