


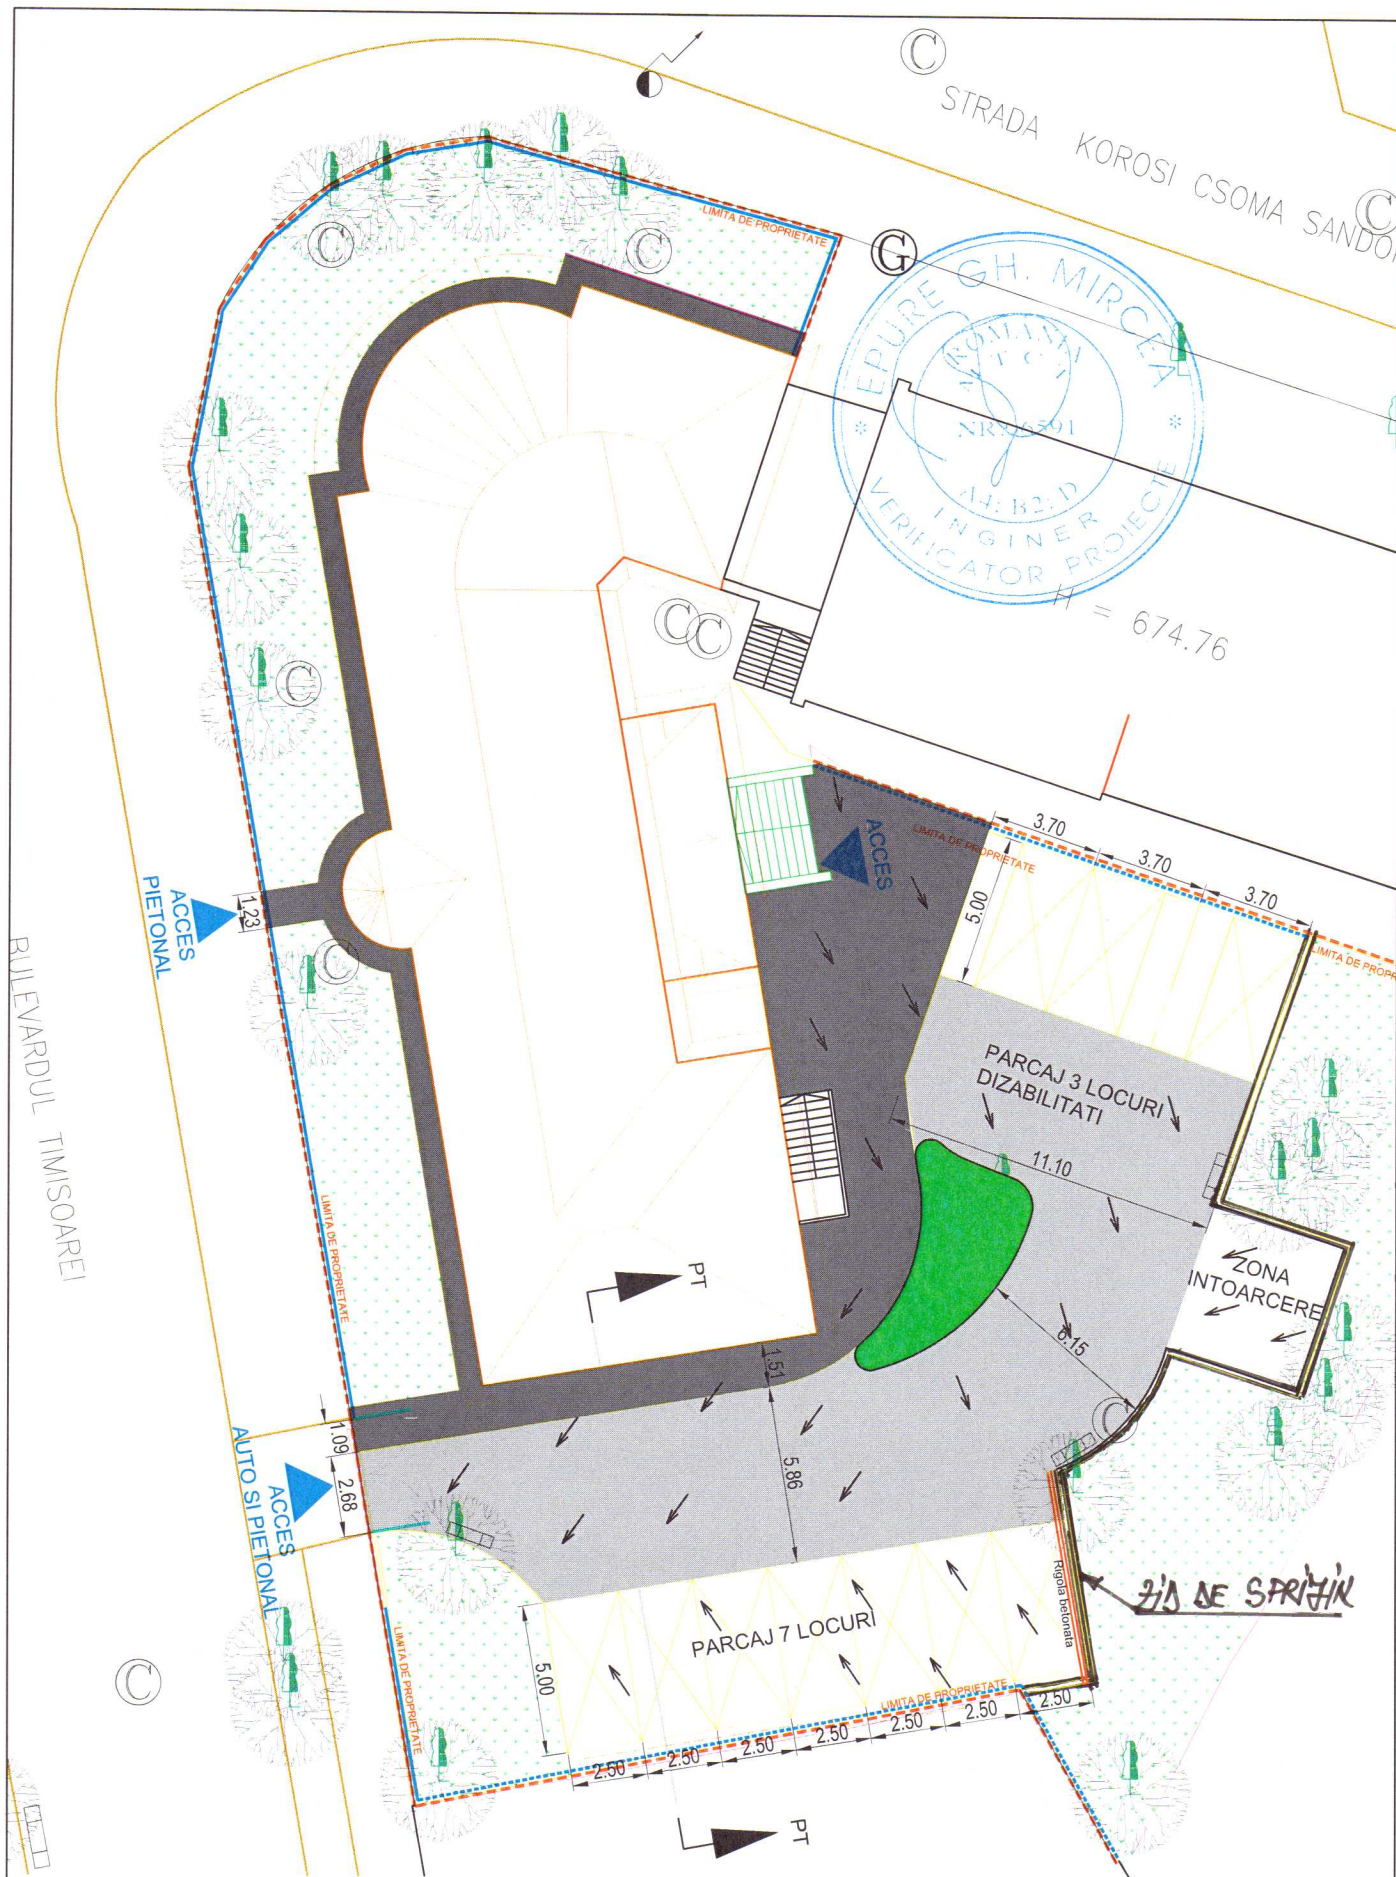

INDEX ACTUAL :			Data planării: 11.2020	
Index:	Data:	Observati:		
A				
 HENTZA BUSINESS www.hentza.ro			Beneficiar:	Nr. proiect:
			Corpul Județean Harghita, Piața Libertății, nr. 5, Municipiul Miercurea Ciuc, județul Harghita	64/2020
Sef Proiect:			Titlu proiect:	Faza:
arh. Cristina Nemes			"Reabilitare energetica, modernizare si extindere, policlinica stomatologica precum si amenajare parcare auto in curtea imobilului"	D.A.L.I
Proiectat / Desenat:			str. Bd. Timisoarei, nr. 4, Municipiul Miercurea Ciuc, județul Harghita	
Ing. Andreea Buta			Titlu plansa:	Nr. plansa:
Ing. Stefan Patroi			PLAN SITUATIE	PS-01
Verificat:				