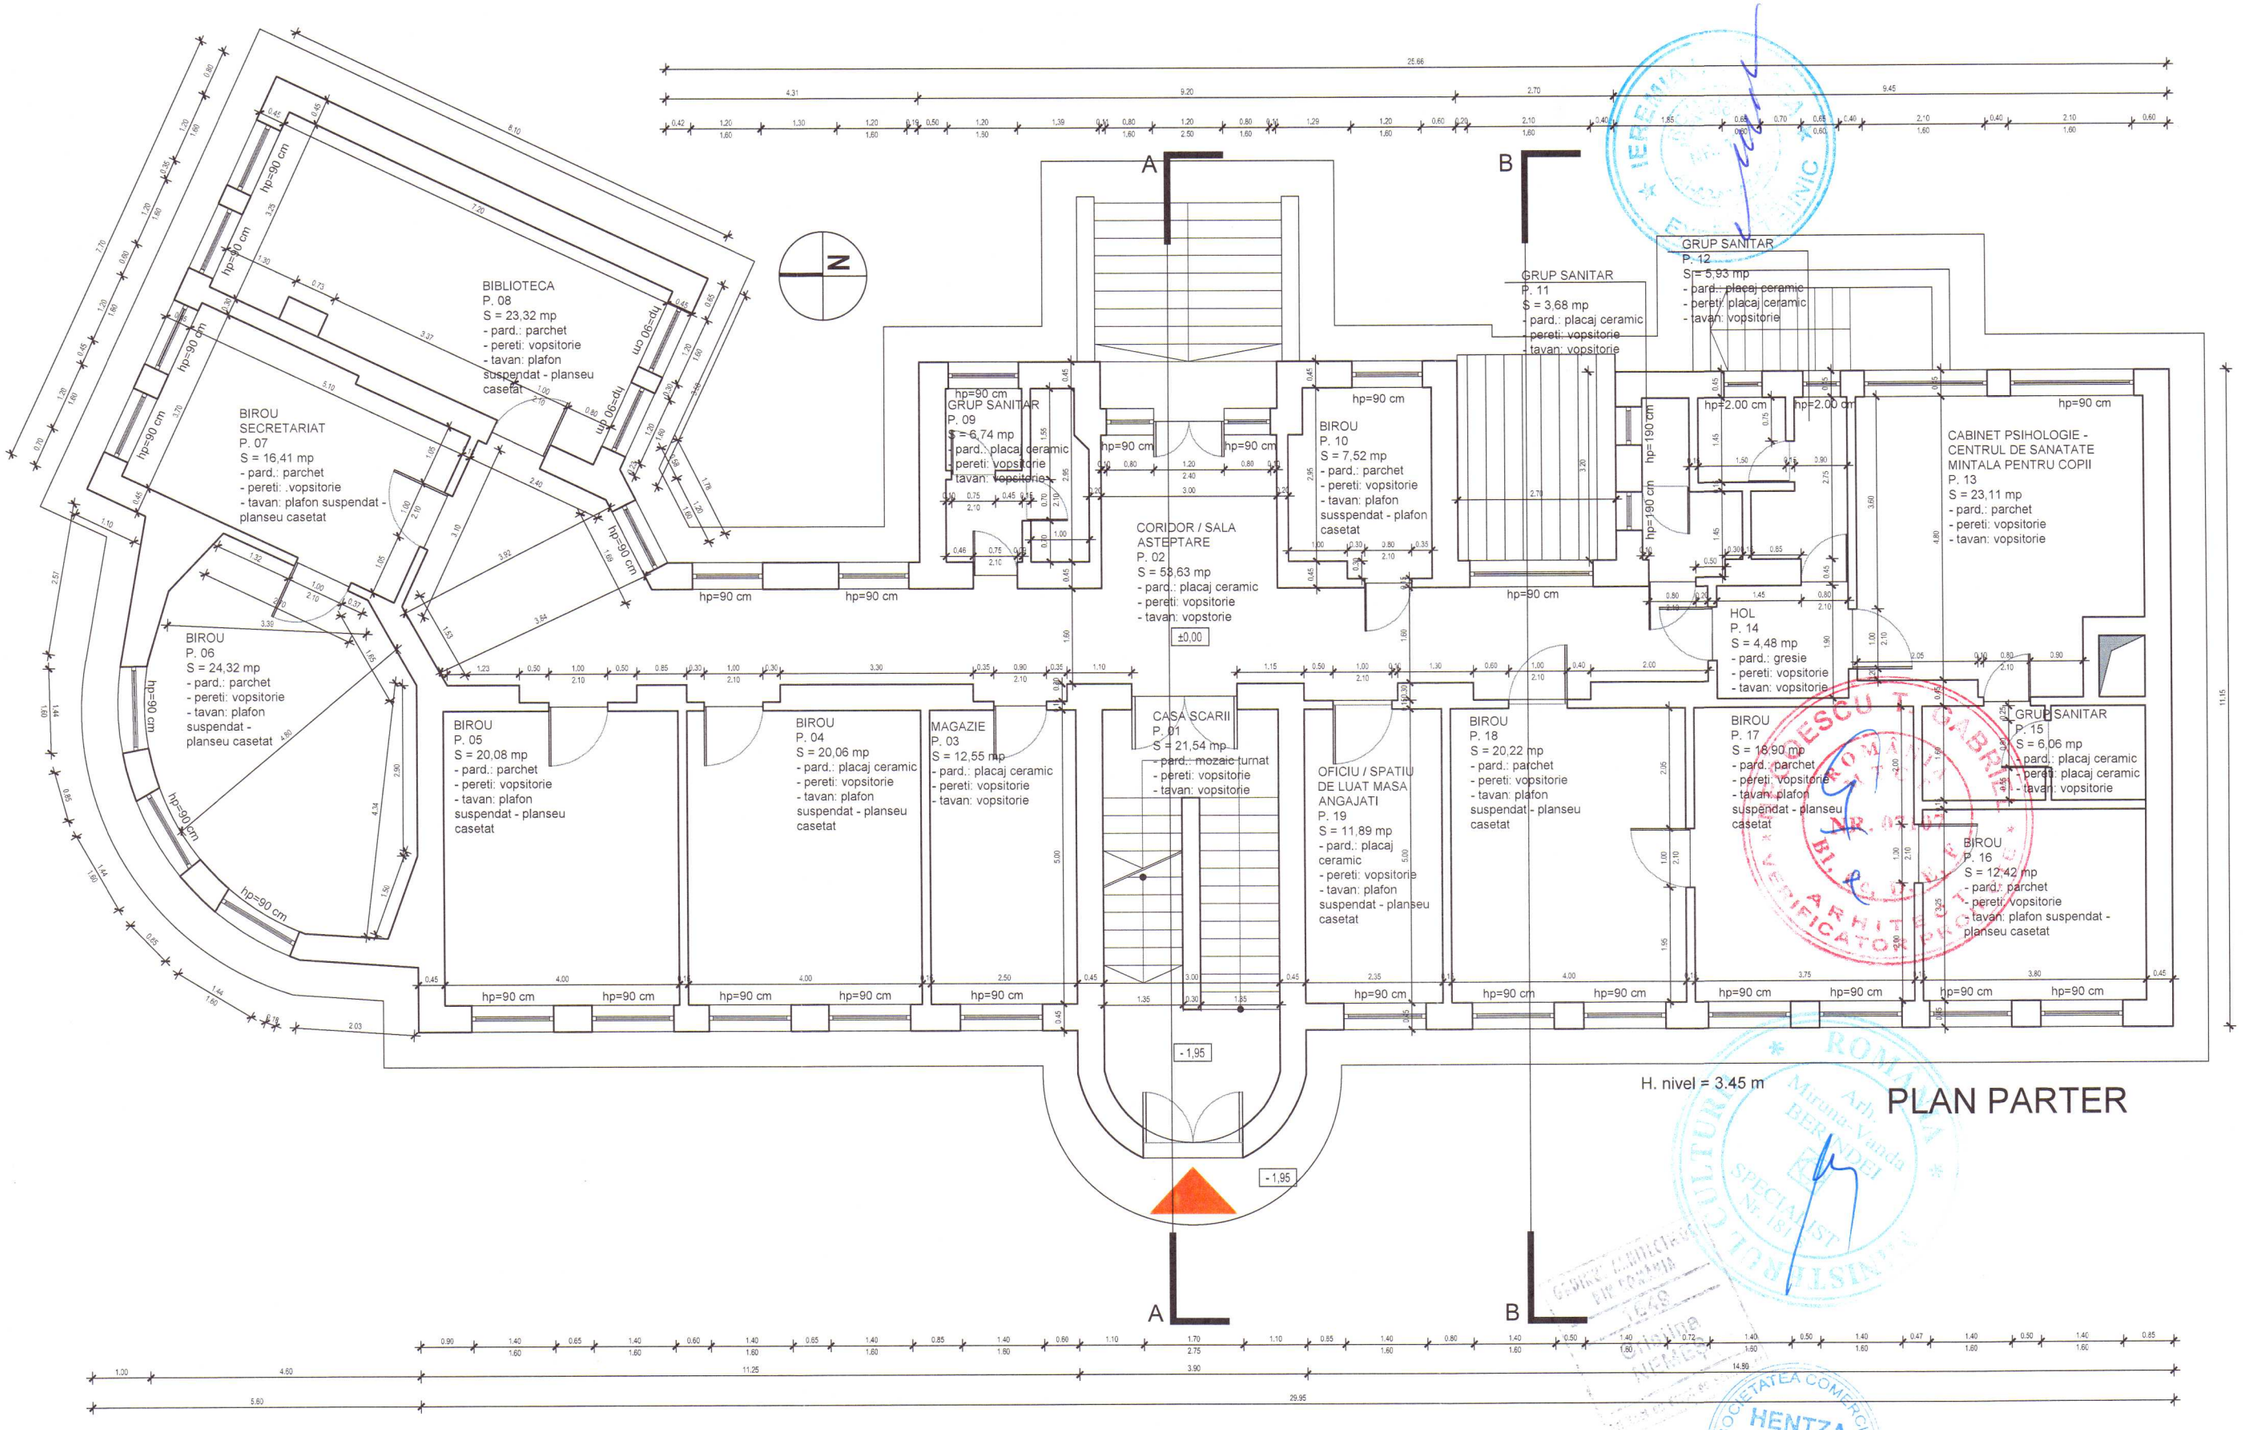


H. nivel = 3.45 m

PLAN PARTER

INDEX ACTUAL :			Data plotării: 09.2020
Index:	Data:	Observatii:	
A			

HENTZA BUSINESS
www.hentza.ro
2

Sef Proiect:	arh. Cristina Nemes	Scara:	1/100
Proiectat / Desenat:	arh. Cristina Nemes		
	arh. Diana Tudor	Data:	09.2020
Verificat:specialist MC	arh. Miruna Berindei		

Beneficiar: Consiliul Judetean Harghita, Piata Libertatii, nr. 5, Municipiul Miercurea Ciuc, judetul Harghita	Nr. proiect: 64/2020
Titlu proiect: "Reabilitare energetica, modernizare si extindere, policlinica stomatologica precum si amenajare parcare auto in curtea imobilului" str. Bd. Timisoarei, nr. 4, Municipiul Miercurea Ciuc, judetul Harghita	Faza: D.A.L.I
Titlu plansa: PLAN PARTER - EXISTENT	Nr. plansa: A.04