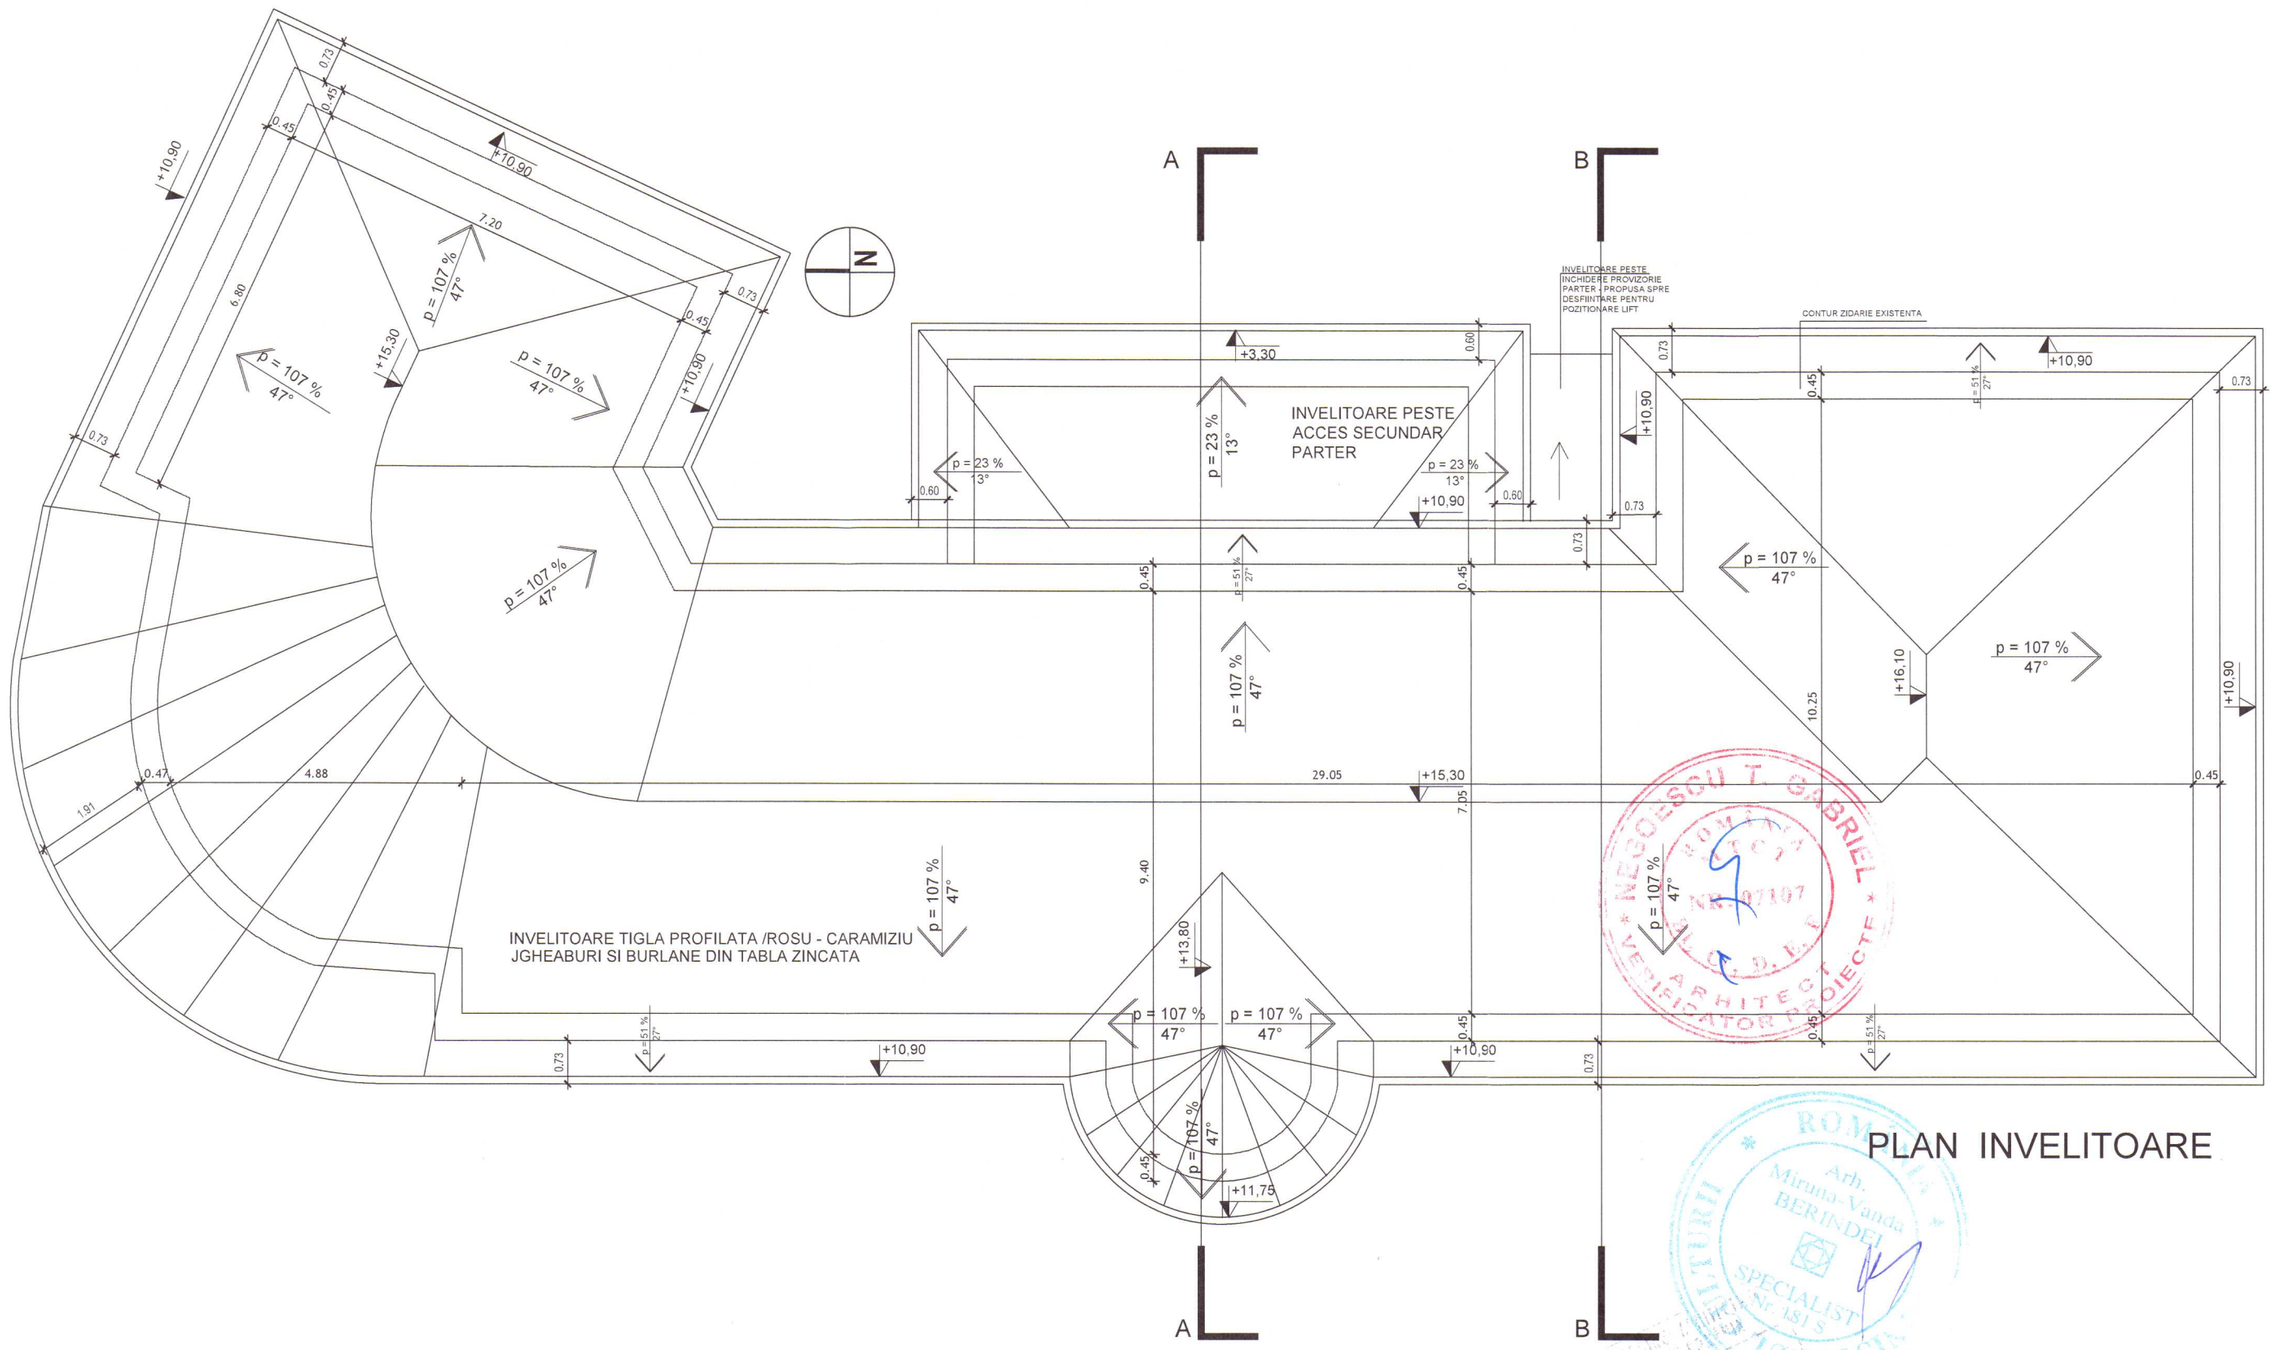


PLAN INVELITOARE

Data plotării: 09.2020

HENTZA BUSINESS
www.hentza.ro

Sef Proiect:	arh. Cristina Nemes	Scara:	1/100
Proiectat / Desenat:	arh. Cristina Nemes arh. Diana Tudor	Data:	09.2020
Verificat: specialist MC	arh. Miruna Berindei		

Beneficiar: Consiliul Judetean Harghita, Piata Libertatii, nr. 5, Municipiul Miercurea Ciuc, judetul Harghita

Nr. proiect: 64/2020

Titlu proiect: "Reabilitare energetica, modernizare si extindere, policlinica stomatologica precum si amenajare parcare auto in curtea imobilului" str. Bd. Timisoarei, nr. 4, Municipiul Miercurea Ciuc, judetul Harghita

Faza: D.A.L.I

Titlu plansa: PLAN POD - EXISTENT

Nr. plansa: A.07