

CAPITOL B. PIESE DESENATE

BORDEROU

PIESE DESENATE

Strada Gal Sandor, Nr. 9, Municipiul Miercurea Ciuc
D.A.L.I.

NR. CRT.	TITLU PLANȘĂ	SCARA	NR. PLANȘĂ
1.	PLAN DE ÎNCADRARE ÎN ZONĂ	1:2000	A-0.01
2.	PLAN DE SITUAȚIE	1:500	A-0.02
3.	PLAN PARTER EXISTENT	1:200	A-0.1
4.	PLAN ETAJ 1 EXISTENT	1:200	A-0.2
5.	PLAN ETAJ 2 EXISTENT	1:200	A-0.3
6.	PLAN MANSARDĂ EXISTENTĂ	1:200	A-0.4
7.	PLAN INVELITOARE EXISTENTĂ	1:200	A-0.5
8.	SECȚIUNE EXISTENTĂ	1:100	A-0.6
9.	FAȚADE EXISTENTE	1:200	A-0.7
10.	PLAN PARTER PROPUȘ	1:200	A-1.1
11.	PLAN ETAJ 1 PROPUȘ	1:200	A-1.2
12.	PLAN ETAJ 2 PROPUȘ	1:200	A-1.3
13.	PLAN MANSARDĂ PROPUȘĂ	1:200	A-1.4
14.	PLAN INVELITOARE PROPUȘĂ	1:200	A-1.5
15.	SECȚIUNE PROPUȘĂ	1:100	A-1.6
16.	FAȚADE PROPUSE	1:200	A-1.7






LEGENDA

CLADIREA STUDIATĂ

MONUMENTE ISTORICE

PROIECTANT GENERAL: Wild Harmony S.R.L. Cluj Napoca, Str. Constantin Brâncuși, nr. 85, Etaj 1, Județul Cluj			Beneficiar: Județul Harghita prin Consiliul Județean Harghita Titlu: Renovarea energetică a Școlii Populare de Arte și Meserii a Județului Harghita Amplasament: Strada Gal Sandor, Nr. 9, Mun. Miercurea Ciuc, Jud. Harghita		Proiect nr. 74/2023 Specialitate Arhitectura
Șef proiect	ing. Român Samuie		Scara 1:2000	Titlu planșă: PLAN DE INCADRARE IN ZONA	Faza: D.A.L.I.
Proiectat	Arh. Ratiu Raluca		Data 29.05.2023		Planșa nr. A-0.01
Întocmit	Ing. Pascolu Mihai				

Acest document este proprietate a Wild Harmony S.R.L. Nici o parte a acestui document nu poate fi reprodusă, stocată sau transmisă, indiferent de scop, în nici un fel de format (electronic, hârtie, fotocopie, înregistrare) fără acordul prealabil în scris al Wild Harmony S.R.L. Orice modificare ulterioară adusă acestui document, fără acordul scris al Wild Harmony S.R.L. va fi considerată nulă și de neîndeplinit.

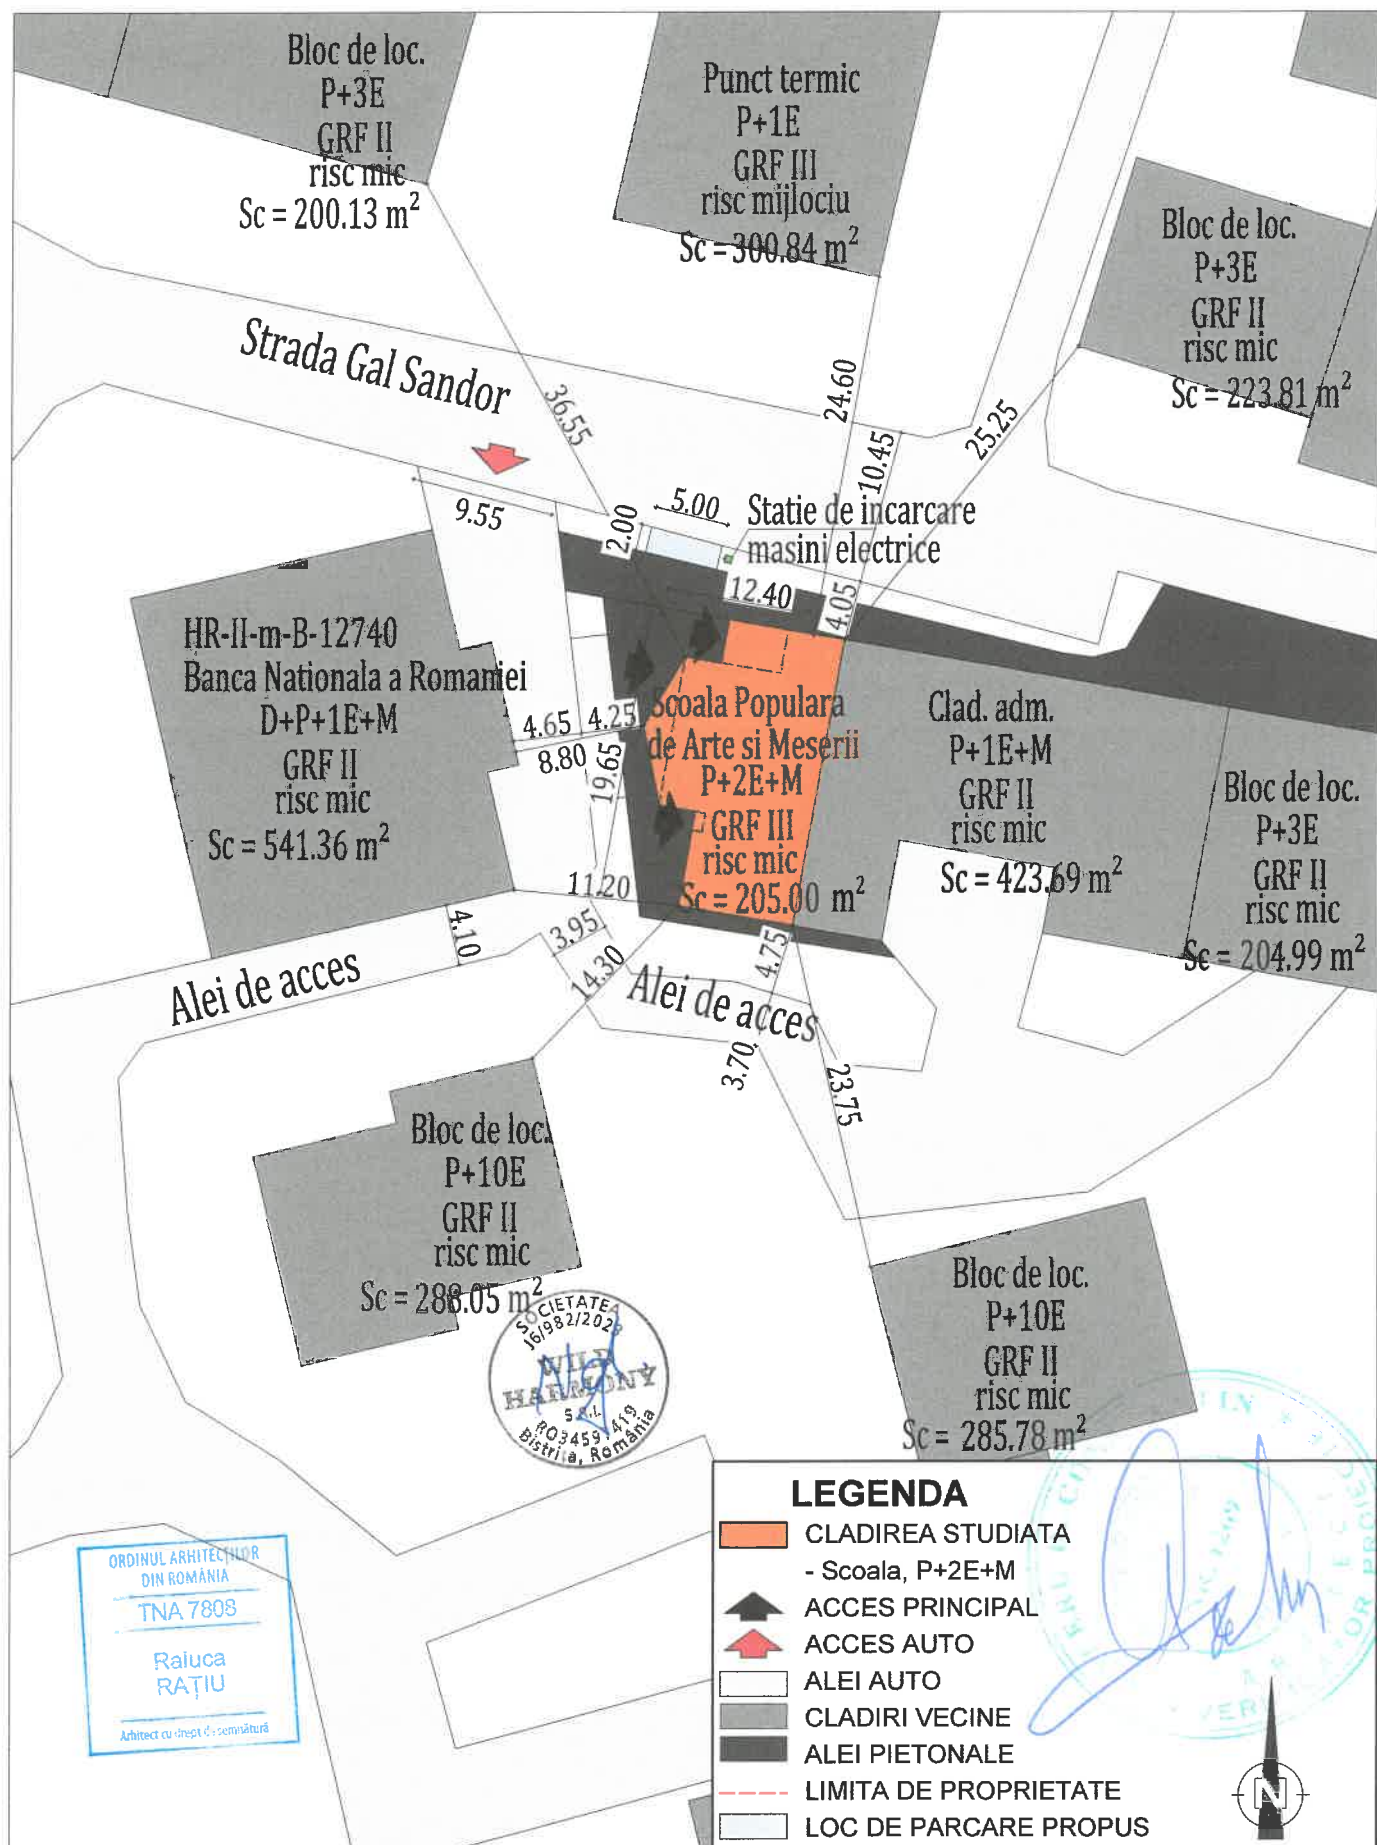

WILD Harmony

PROIECTANT GENERAL:
Wild Harmony S.R.L.
Cluj Napoca, Str. Constantin Brancusi,
nr. 85, Etaj 1, judetul Cluj

Beneficiar: Judetul Harghita prin Consiliul Judetean Harghita

Titlu: Renovarea energetica a Scolii Populare de Arte si Meserii
a Judetului Harghita

Amplasament: Strada Gal Sandor, Nr. 9, Mun. Miercurea Ciuc, Jud. Harghita

Proiect nr.
74/2023

Specialitate
Arhitectura

Şef proiect ing. Roman Samuiel

Proiectat Arh. Ratiu Raluca

Întocmit Ing. Pascoiu Mihai

Scara
1:500

Data
29.05.2023


Titlu planşă:

PLAN DE SITUATIE

Faza:
D.A.L.I.

Planşa nr.
A-0.02


Acest document este proprietate a Wild Harmony S.R.L. Nici o parte a acestui document nu poate fi reprodusa, stocata sau transmisa, indiferent de scop, in nici un fel de format (electronic, hartie, fotocopie, inregistrare) fara acordul prealabil in scris al Wild Harmony S.R.L. Orice modificare ulterioara adusa acestui document, fara acordul scris al Wild Harmony S.R.L. va fi considerata nula si de nefolosita.

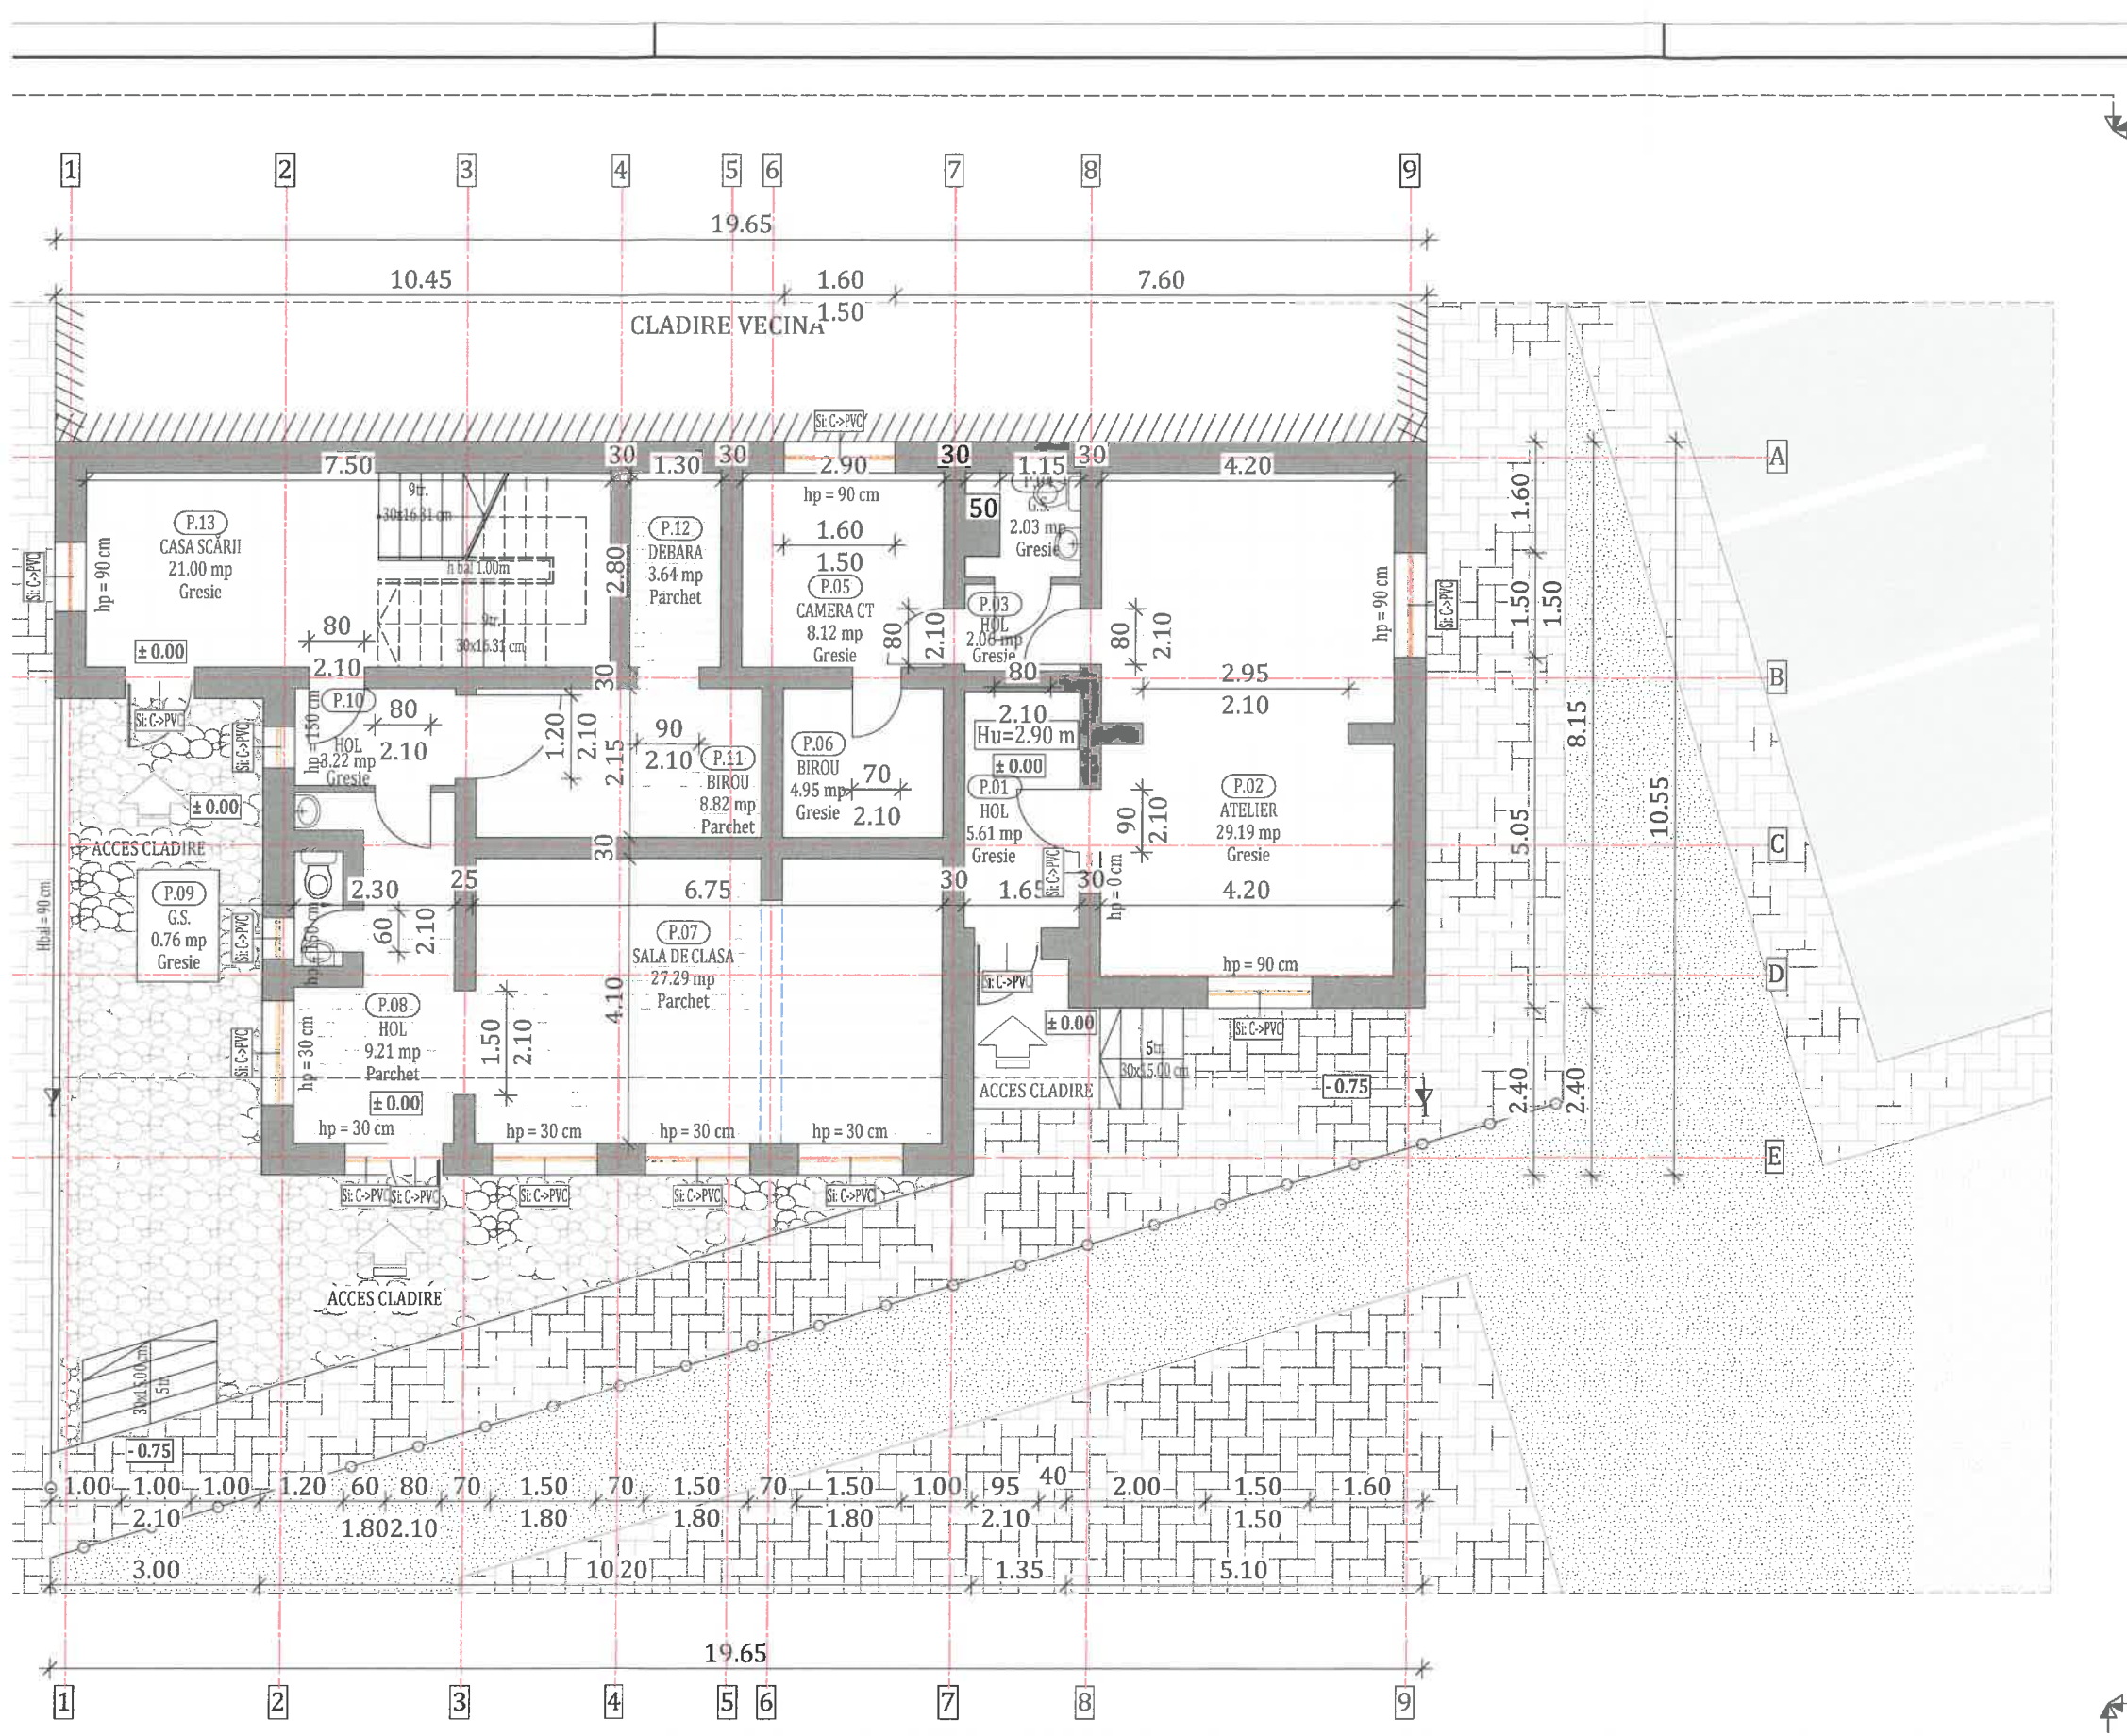

PLAN PARTER EXISTENT


LEGENDA

- PERETI EXISTENTI INTERIORI DE 10 CM
- PERETI EXISTENTI INTERIORI DE 30 CM
- PERETI EXISTENTI EXTERIORI DE 45 CM GROSIME, DIN ZIDARIE DIN CARAMIDA CU GOLURI
- ZONA ASFALTATA CIRCULATIE AUTO
- PAVAJ PIETONAL BETON
- GARD
- ZONA VERDE SPECIAL AMENAJATA
- GRINZI BETON ARMAT
- MARMURA
- TÂMLĂRIE EXISTENTĂ DIN LEMN
- SCARĂ INTERIOARĂ DIN LEMN
- ACCES CLADIRE

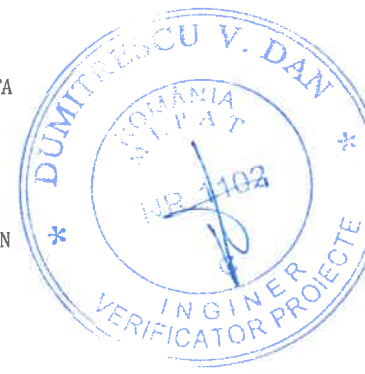

Nr. incapere	Funcțiune incapere	Suprafata utila	Finisaj pardoseala
P.01	HOL	5.61 mp	Gresie
P.02	ATELIER	29.19 mp	Gresie
P.03	HOL	2.06 mp	Gresie
P.04	G.S.	2.03 mp	Gresie
P.05	CAMERA CT	8.12 mp	Gresie
P.06	BIROU	4.95 mp	Gresie
P.07	SALA DE CLASA	27.29 mp	Parchet
P.08	HOL	9.21 mp	Parchet
P.09	G.S.	0.76 mp	Gresie
P.10	HOL	3.22 mp	Gresie
P.11	BIROU	8.82 mp	Parchet
P.12	DEBARA	3.64 mp	Parchet
P.13	CASA SCĂRII	21.00 mp	Gresie

TOTAL	125.90 mp
-------	-----------

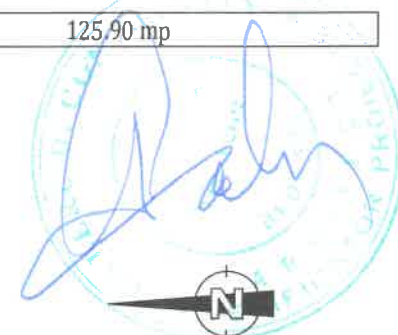

Clasa de importanță a construcției : III
Categoría de importanță : C - normala
Grad de rezistență la foc : II

Ampliarie- Spatii individuale (Si)	
Stare existenta	Interventii propuse
Se inlocuieste cu tamplarie performanta energetic	

REGIM DE INALTIME	P+2E+M
SUPRAFATA CONSTRUITA :	Ac = 205 mp
SUPRAFATA CONSTRUITA DESFASURATA:	Ad = 820 mp

NOTA: Suprafetele utile sunt estimative.

WILD Harmony PROIECTANT GENERAL: WILD HARMONY S.R.L. Cluj Napoca, Str. Constantin Brâncuși nr. 85, etaj 1, Județul Cluj			Beneficiar: Județul Harghita prin Consiliul Județean Harghita		Proiect nr. 74/2023	
			Titlu: Renovarea energetica a Scolii Populare de Arte si Meserii a Județului Harghita		Specialitate Arhitectura	
			Amplasament: Strada Gal Sandor, Nr. 9, Municipiul Miercurea Ciuc, Jud. Harghita			
Șef proiect	Ing. Roman Samuie		Scara 1:100	Titlu plansă: PLAN PARTER EXISTENT	Faza: D.A.L.I.	
Proiectat	Arh. Ratiu Raluca		Data 29.05.2023		Planșa nr. A-01	
Întocmit	Ing. Matis Vlad					

h/l= 297 / 500 (0.15m2)

Allplan 2023

FATADA EST

FATADA VEST

PLAN ETAJ 1 EXISTENT

LEGENDA

- PERETI EXISTENTI INTERIORI DE 10 CM
PERETI EXISTENTI INTERIORI DE 30 CM
PERETI EXISTENTI EXTERIORI DE 45 CM GROSIME,
DIN ZIDARIE DIN CARAMIDA CU GOLURI
- COPERTINA CU STRUCTURA DE LEMN
ACOPERITA CU TIGLA CERAMICA
- TÂMLĂRIE EXISTENTĂ DIN LEMN
- SCARĂ INTERIOARĂ DIN LEMN
- TE TABLOU ELECTRIC

Nr. incapere	Funcțiune incapere	Suprafata utila	Finisaj pardoseala
E1.01	CASA SCĂRII	12.60 mp	Parchet
E1.02	HOL	21.17 mp	Parchet
E1.03	SECRETARIAT	13.10 mp	Parchet
E1.04	SECRETARIAT	15.56 mp	Parchet
E1.05	BUCĂTĂRIE	2.00 mp	Gresie
E1.06	BIROU	25.32 mp	Parchet
E1.07	BIROU	12.23 mp	Parchet
E1.08	MAGAZIE	3.47 mp	Parchet
E1.09	BIROU	14.60 mp	Parchet
E1.10	BIROU	14.60 mp	Parchet
E1.11	DEBARA	3.14 mp	Parchet
E1.12	DEBARA	3.64 mp	Parchet
E1.13	G.S. BARBATI	3.64 mp	Gresie
E1.14	G.S. FEMEI	3.78 mp	Gresie
TOTAL		148.85 mp	



Clasa de importanță a construcției : III
Categoria de importanță : C - normala
Grad de rezistență la foc : II

NOTA: Suprafetele utile sunt estimative.

Beneficiar: Judetul Harghita prin Consiliul Judetean Harghita		Proiect nr. 74/2023
Titlu: Renovarea energetica a Scolii Populare de Arte si Meserii a Judetului Harghita		Specialitate Arhitectura
Amplasament: Strada Gal Sandor, Nr. 9, Municipiul Miercurea Ciuc, Jud. Harghita		Faza: D.A.L.I.
Scara 1:100		Planșa nr. A-0.2
Titlu plansă: PLAN ETAJ 1 EXISTENT		
Șef proiect Ing. Roman Samuiei	Proiectant GENERAL: WILD HARMONY S.R.L. Cluj Napoca, Str. Constantin Brancusi nr. 85, etaj 1, Judetul Cluj	
Proiectat Arh. Ratiu Raluca		
Întocmit Ing. Matis Vlad		

Acest document este proprietate a WILD HARMONY S.R.L. Nici o parte a acestui document nu poate fi reproducă, stocată sau transmisă, indiferent de scop, în nici un fel de format (electronic, hartie, fotocopie, înregistrare) fără acordul prealabil al WILD HARMONY S.R.L. Orice modificare ulterioară adusă acestui document, fără acordul scris al WILD HARMONY S.R.L. va fi considerată nula și nefolositoare.

h/l= 297 / 450 (0.13m2)

Allplan 2023

Legenda tamplarie- Spatii individuale (Si)

Abreviere	Descriere situatia existenta	Interventii propuse
i: C->PVC	Tamplarie clasica lemn/metal	Se inlocuieste cu tamplarie performanta energetic



REGIM DE INALTIME	P+2E+M
SUPRAFATA CONSTRUITA :	A _c = 205 mp
SUPRAFATA CONSTRUITA DESFASURATA:	A _d = 820 mp

FATADA NORD



Legenda tamplarie- Spatii individuale (Si)		
Abreviere	Descriere situatia existenta	Interventii propuse
Si: C->PVC	Tamplarie clasica lemn/metal	Se inlocuieste cu tamplarie performanta energetic

SECȚIUNE 1-1 EXISTENTĂ

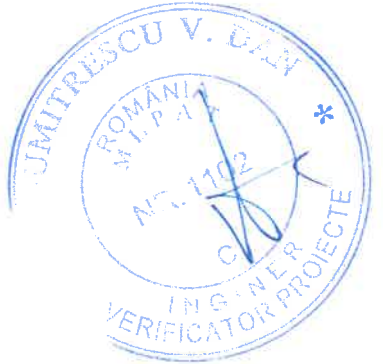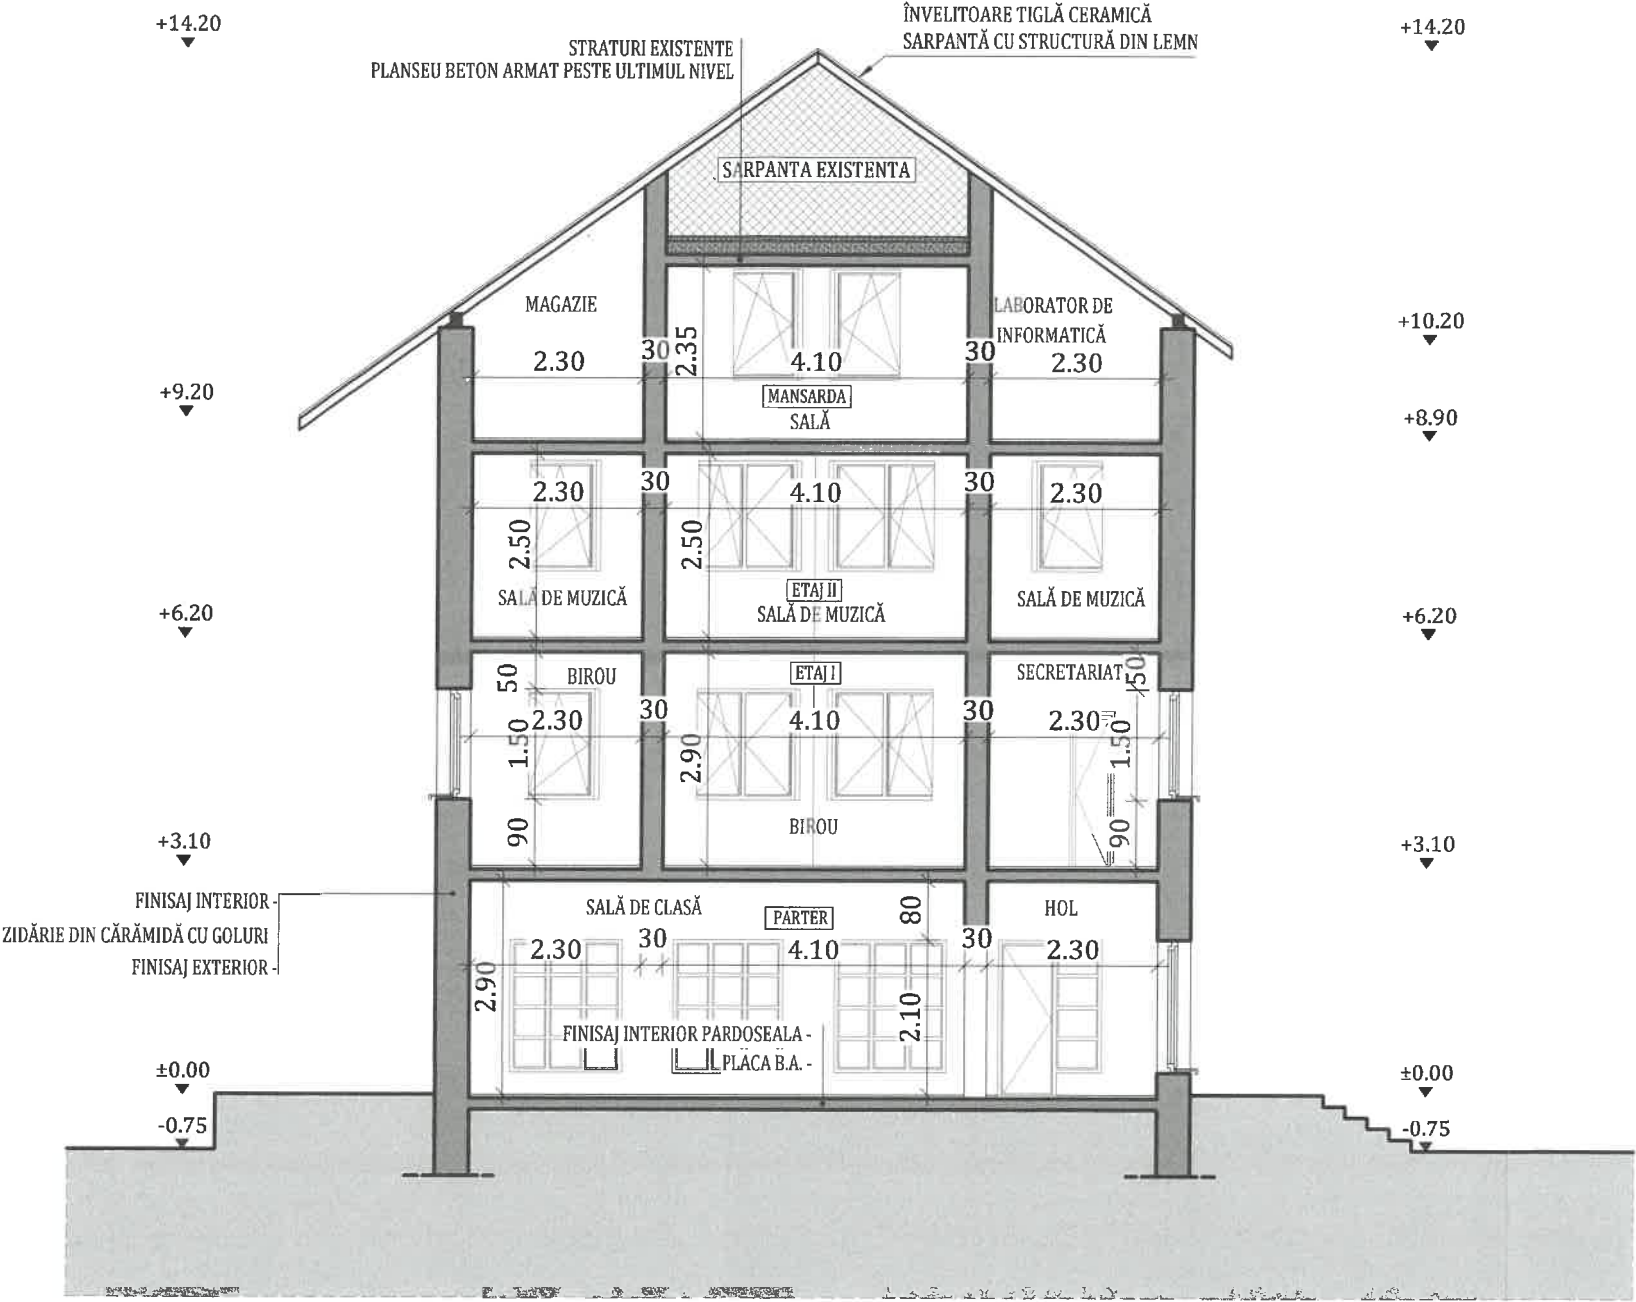

Clasa de importanță a construcției : III
Categorია de importanță : C - normala
Grad de rezistență la foc : II

NOTA: Suprafetele utile sunt estimative.

WILD Harmony PROIECTANT GENERAL: WILD HARMONY S.R.L. Cluj Napoca, Str. Constantin Brancusi nr. 85, etaj 1, județul Cluj		Beneficiar: Judetul Harghita prin Consiliul Judetean Harghita		Proiect nr. 74/2023
Șef proiect Ing. Roman Samuie		Titlu: Renovarea energetica a Scolii Populare de Arte si Meserii a Judetului Harghita		Specialitate Arhitectura
Proiectat Arh. Ratiu Raluca		Amplasament: Strada Gal Sandor, Nr. 9, Municipiul Miercurea Ciuc, Jud. Harghita		Faza: D.A.L.I.
Întocmit Ing. Matis Vlad		Scara 1:100	Titlu plansă: SECȚIUNE EXISTENTA	Planșa nr. A-0.6
		Data 29.05.2023		

Acest document este proprietate a WILD HARMONY S.R.L. Nici o parte a acestui document nu poate fi reproducă, stocată sau transmisă, indiferent de scop, în nici un fel de format (electronic, hartie, fotocopie, înregistrare) fără acordul prealabil al WILD HARMONY S.R.L. Orice modificare ulterioară adusă acestui document, fără acordul scris al WILD HARMONY S.R.L. va fi considerată nula și de nefolosit.

CAPITOL B. PIESE DESENATE

BORDEROU

PIESE DESENATE

Strada Gal Sandor, Nr. 9, Municipiul Miercurea Ciuc
D.A.L.I.

NR. CRT.	TITLU PLANȘĂ	SCARA	NR. PLANȘĂ
1.	PLAN DE ÎNCADRARE ÎN ZONĂ	1:2000	A-0.01
2.	PLAN DE SITUAȚIE	1:500	A-0.02
3.	PLAN PARTER EXISTENT	1:200	A-0.1
4.	PLAN ETAJ 1 EXISTENT	1:200	A-0.2
5.	PLAN ETAJ 2 EXISTENT	1:200	A-0.3
6.	PLAN MANSARDĂ EXISTENTĂ	1:200	A-0.4
7.	PLAN INVELITOARE EXISTENTĂ	1:200	A-0.5
8.	SECȚIUNE EXISTENTĂ	1:100	A-0.6
9.	FAȚADE EXISTENTE	1:200	A-0.7
10.	PLAN PARTER PROPUȘ	1:200	A-1.1
11.	PLAN ETAJ 1 PROPUȘ	1:200	A-1.2
12.	PLAN ETAJ 2 PROPUȘ	1:200	A-1.3
13.	PLAN MANSARDĂ PROPUȘĂ	1:200	A-1.4
14.	PLAN INVELITOARE PROPUȘĂ	1:200	A-1.5
15.	SECȚIUNE PROPUȘĂ	1:100	A-1.6
16.	FAȚADE PROPUSE	1:200	A-1.7






LEGENDA

  CLADIREA STUDIATĂ

 MONUMENTE ISTORICE



PROIECTANT GENERAL: Wild Harmony S.R.L. Cluj Napoca, Str. Constantin Brancuși, nr. 85, Etaj 1, județul Cluj			Beneficiar: Județul Harghita prin Consiliul Județean Harghita Titlu: Renovarea energetica a Scolii Populare de Arte si Meserii a Județului Harghita Amplasament: Strada Gal Sandor, Nr. 9, Mun. Miercurea Ciuc, Jud. Harghita		Proiect nr. 74/2023 Specialitate Arhitectura
Șef proiect  Proiectat  Întocmit 	ing. Roman Samuie Arh. Ratiu Raluca Ing. Pascolu Mihai	Scara 1:2000 Data 29.05.2023	Titlu plansă: PLAN DE INCADRARE IN ZONA	Faza: D.A.L.I. Planșa nr. A-0.01	
Acest document este proprietate a Wild Harmony S.R.L. Nici o parte a acestui document nu poate fi reprodusa, stocata sau transmisa, indiferent de scop, in nici un fel de format (electronic, hartie, fotocopie, inregistrare) fara acordul prealabil in scris al Wild Harmony S.R.L. Orice modificare ulterioara adusa acestui document, fara acordul scris al Wild Harmony S.R.L. va fi considerata nula si de nefolosit.					

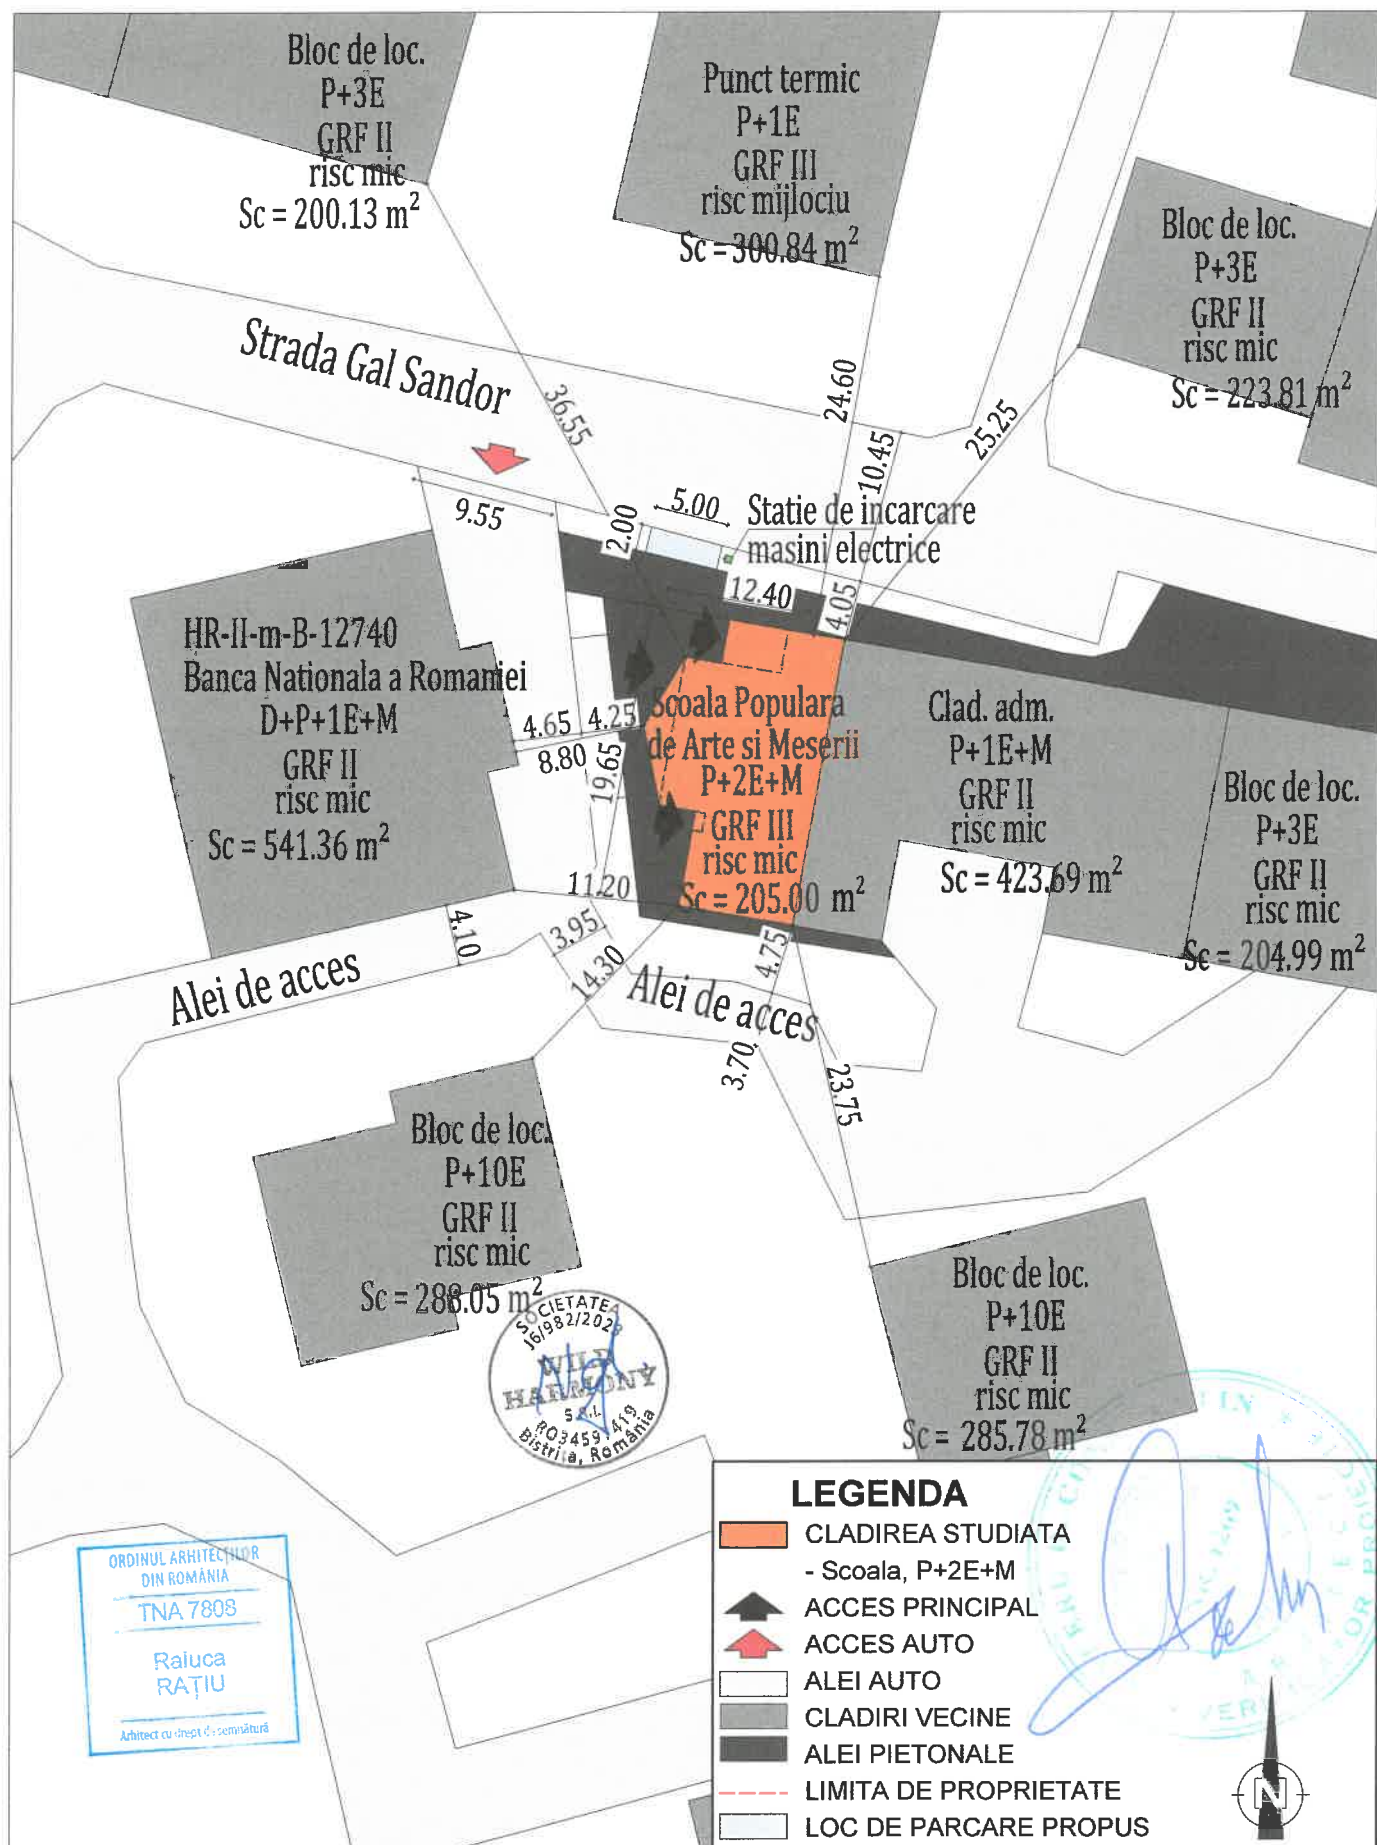

WILD Harmony

PROIECTANT GENERAL:
Wild Harmony S.R.L.
Cluj Napoca, Str. Constantin Brancusi,
nr. 85, Etaj 1, judetul Cluj

Beneficiar: Judetul Harghita prin Consiliul Judetean Harghita

Titlu: Renovarea energetica a Scolii Populare de Arte si Meserii
a Judetului Harghita

Amplasament: Strada Gal Sandor, Nr. 9, Mun. Miercurea Ciuc, Jud. Harghita

Proiect nr.
74/2023

Specialitate
Arhitectura

Şef proiect ing. Roman Samuiel

Proiectat Arh. Ratiu Raluca

Întocmit Ing. Pascoiu Mihai

Scara
1:500

Data
29.05.2023


Titlu planşă:

PLAN DE SITUATIE

Faza:
D.A.L.I.

Planşa nr.
A-0.02


Acest document este proprietate a Wild Harmony S.R.L. Nici o parte a acestui document nu poate fi reprodusa, stocata sau transmisa, indiferent de scop, in nici un fel de format (electronic, hartie, fotocopie, inregistrare) fara acordul prealabil in scris al Wild Harmony S.R.L. Orice modificare ulterioara adusa acestui document, fara acordul scris al Wild Harmony S.R.L. va fi considerata nula si de nefolosita.

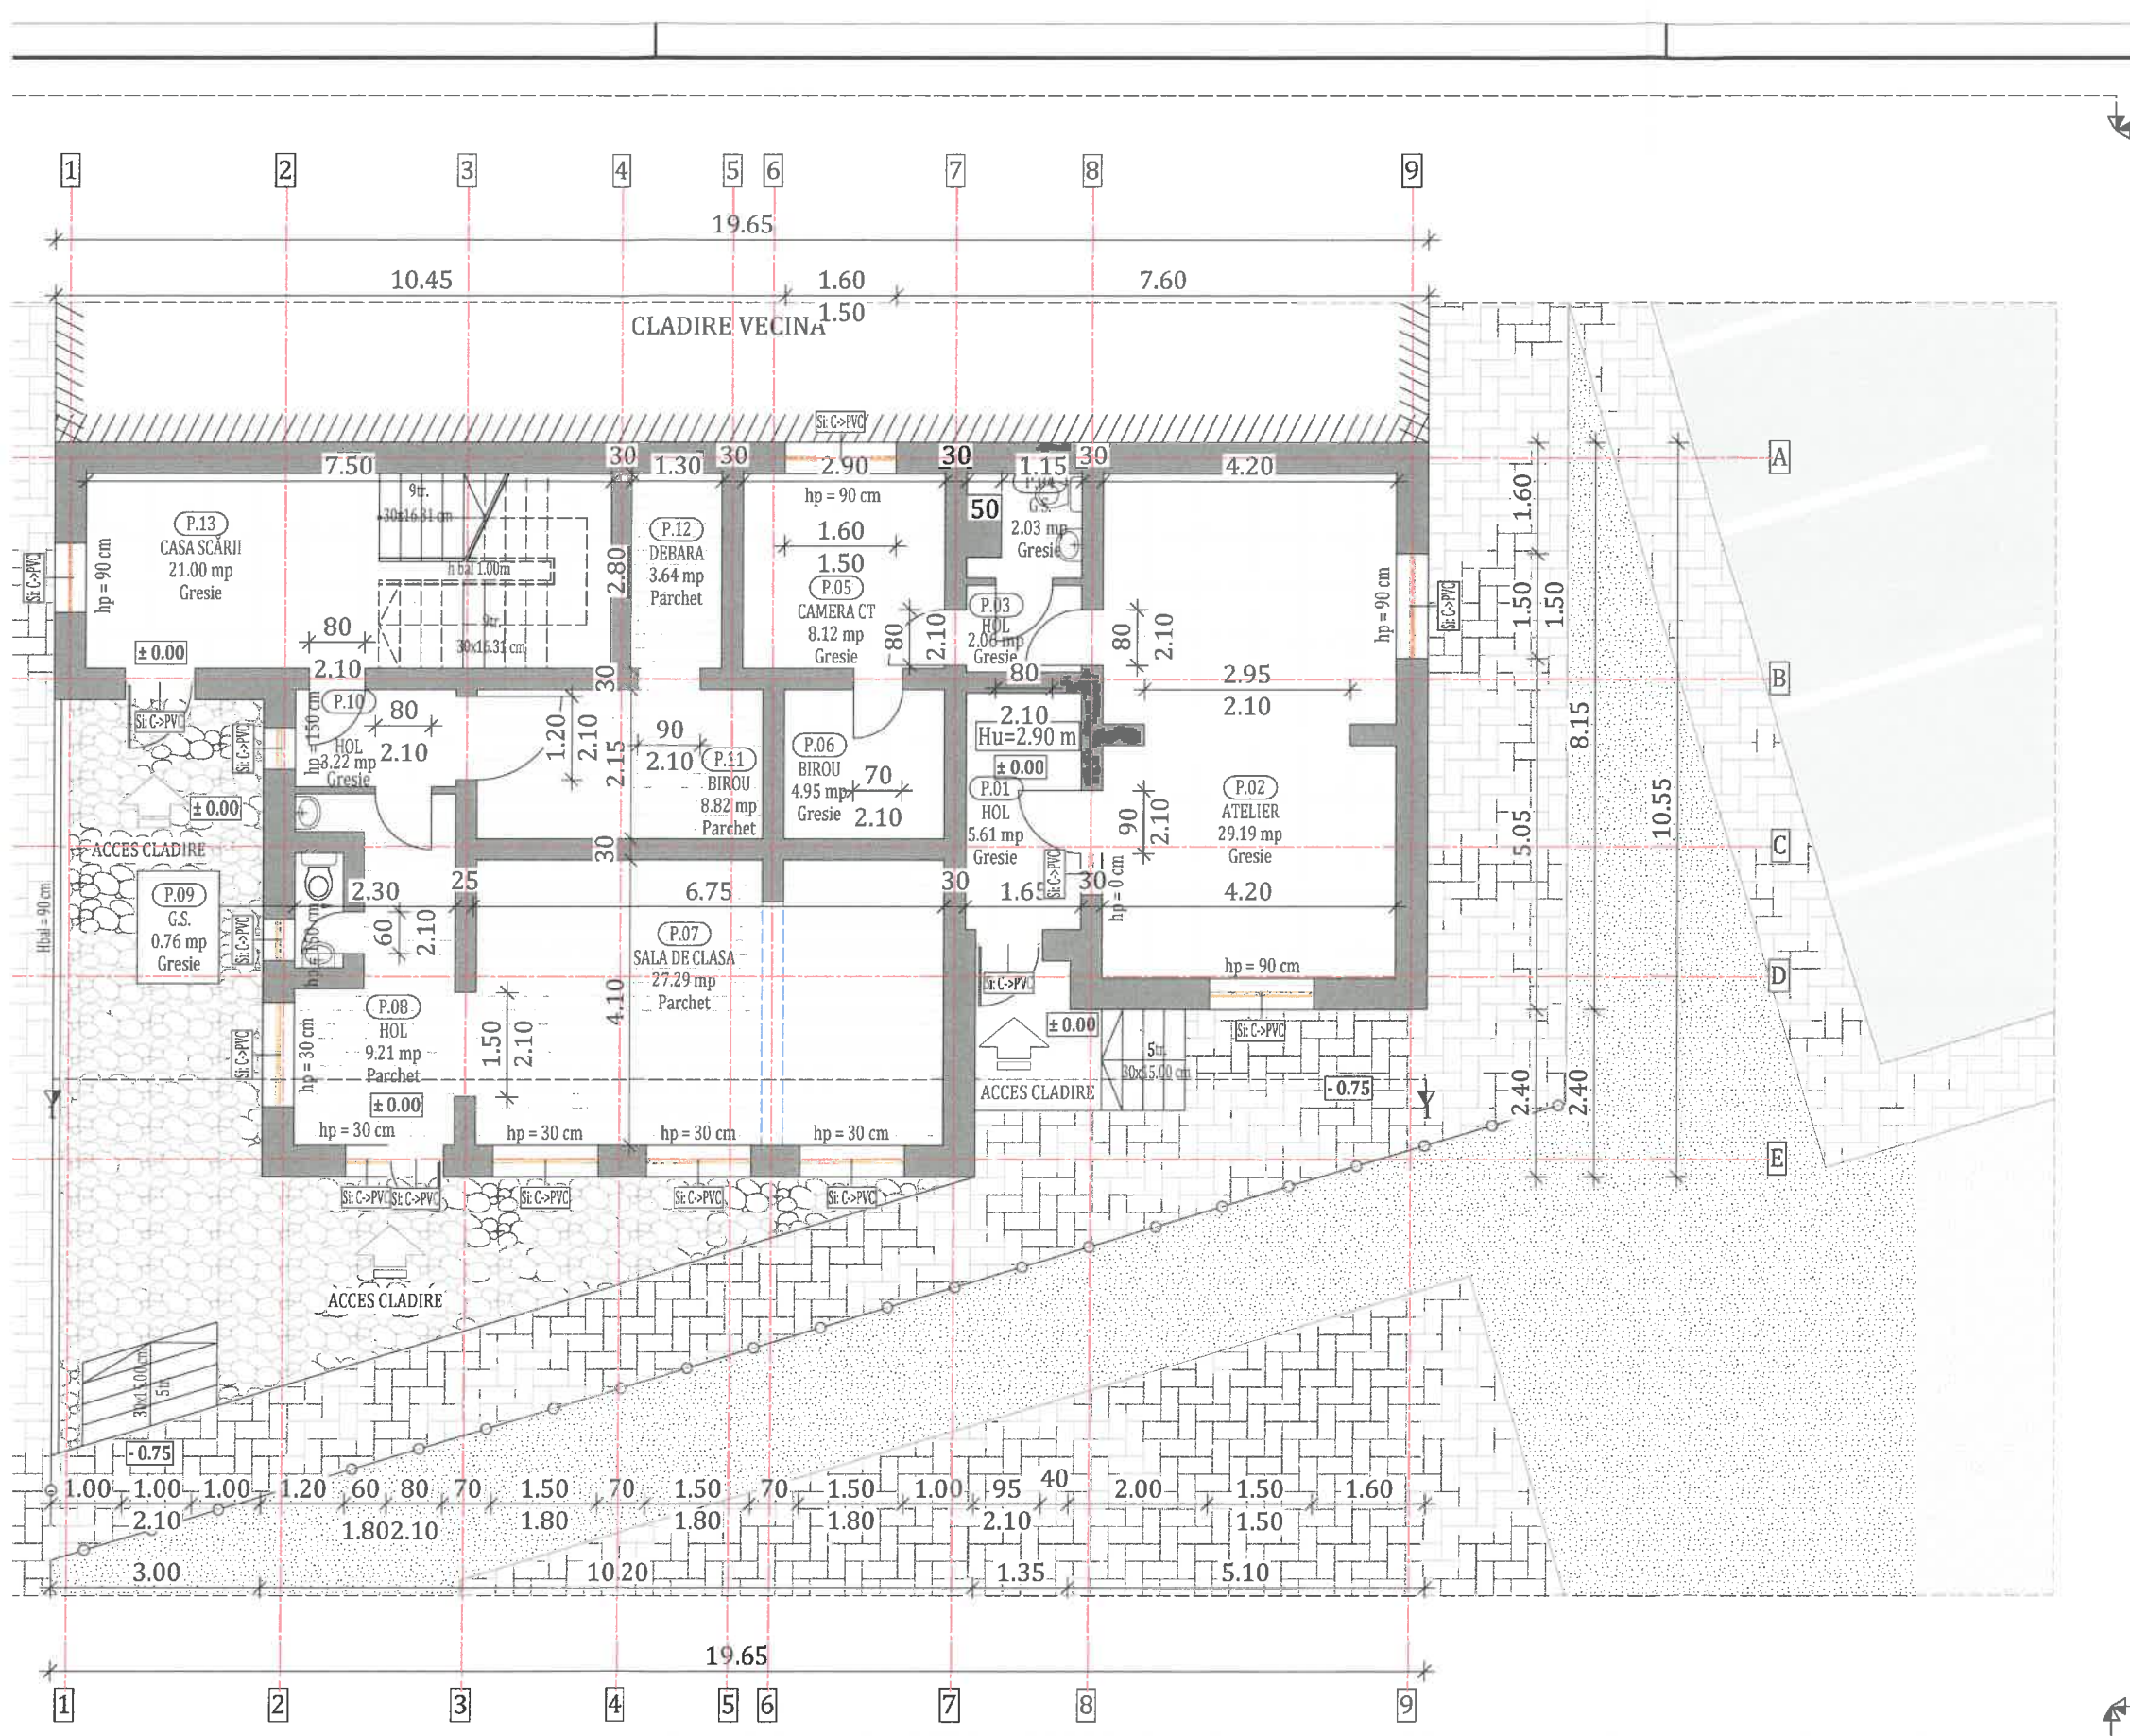

PLAN PARTER EXISTENT


LEGENDA

- PERETI EXISTENTI INTERIORI DE 10 CM
- PERETI EXISTENTI INTERIORI DE 30 CM
- PERETI EXISTENTI EXTERIORI DE 45 CM GROSIME, DIN ZIDARIE DIN CARAMIDA CU GOLURI
- ZONA ASFALTATA CIRCULATIE AUTO
- PAVAJ PIETONAL BETON
- GARD
- ZONA VERDE SPECIAL AMENAJATA
- GRINZI BETON ARMAT
- MARMURA
- TÂMLĂRIE EXISTENTĂ DIN LEMN
- SCARĂ INTERIOARĂ DIN LEMN
- ACCES CLADIRE

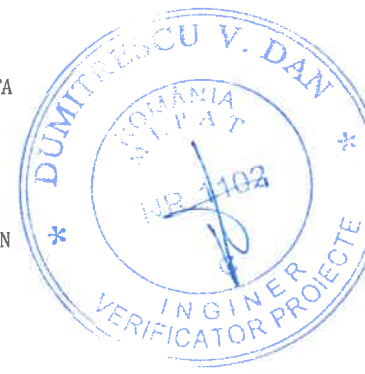

Nr. incapere	Funcțiune incapere	Suprafata utila	Finisaj pardoseala
P.01	HOL	5.61 mp	Gresie
P.02	ATELIER	29.19 mp	Gresie
P.03	HOL	2.06 mp	Gresie
P.04	G.S.	2.03 mp	Gresie
P.05	CAMERA CT	8.12 mp	Gresie
P.06	BIROU	4.95 mp	Gresie
P.07	SALA DE CLASA	27.29 mp	Parchet
P.08	HOL	9.21 mp	Parchet
P.09	G.S.	0.76 mp	Gresie
P.10	HOL	3.22 mp	Gresie
P.11	BIROU	8.82 mp	Parchet
P.12	DEBARA	3.64 mp	Parchet
P.13	CASA SCĂRII	21.00 mp	Gresie

TOTAL	125.90 mp
-------	-----------

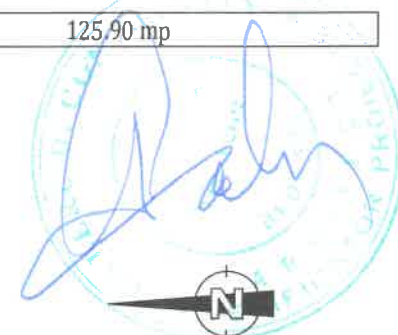

Clasa de importanță a construcției : III
Categoría de importanță : C - normala
Grad de rezistență la foc : II

NOTA: Suprafetele utile sunt estimative.

WILD Harmony PROIECTANT GENERAL: WILD HARMONY S.R.L. Cluj Napoca, Str. Constantin Brancusi nr. 85, etaj 1, Judetul Cluj		Beneficiar: Judetul Harghita prin Consiliul Judetean Harghita		Proiect nr. 74/2023
Șef proiect Ing. Roman Samuie		Titlu: Renovarea energetica a Scolii Populare de Arte si Meserii a Judetului Harghita		Specialitate Arhitectura
Proiectat Arh. Ratiu Raluca		Amplasament: Strada Gal Sandor, Nr. 9, Municipiul Miercurea Ciuc, Jud. Harghita		Faza: D.A.L.I.
Întocmit Ing. Matis Vlad		Scara 1:100		Planșa nr. A-01
Data 29.05.2023		Titlu plansă: PLAN PARTER EXISTENT		

Acest document este proprietate a KLEVER SYSTEM S.R.L. Nici o parte a acestui document nu poate fi reproducă, stocată sau transmisă, indiferent de scop, în nici un fel de format (electronic, hartie, fotocopie, înregistrare) fără acordul prealabil al KLEVER SYSTEM S.R.L. Orice modificare ulterioară adusă acestui document, fără acordul scris al KLEVER SYSTEM S.R.L. va fi considerată nulă și de neîndeplinire.

h/l= 297 / 500 (0.15m2)

Allplan 2023

Ampliarie- Spatii individuale (Si)

Ampliarie- Spatii individuale (Si)	REGIM DE INALTIME	P+2E+M
Ampliarie- Spatii individuale (Si)	SUPRAFATA CONSTRUITA :	Ac = 205 mp
Ampliarie- Spatii individuale (Si)	SUPRAFATA CONSTRUITA DESFASURATA:	Ad = 820 mp

Ampliarie- Spatii individuale (Si)

Ampliarie- Spatii individuale (Si)

FATADA EST

FATADA VEST

PLAN ETAJ 1 EXISTENT

LEGENDA

- PERETI EXISTENTI INTERIORI DE 10 CM
PERETI EXISTENTI INTERIORI DE 30 CM
PERETI EXISTENTI EXTERIORI DE 45 CM GROSIME,
DIN ZIDARIE DIN CARAMIDA CU GOLURI
- COPERTINA CU STRUCTURA DE LEMN
ACOPERITA CU TIGLA CERAMICA
- TÂMLĂRIE EXISTENTĂ DIN LEMN
- SCARĂ INTERIOARĂ DIN LEMN
- TE TABLOU ELECTRIC

Nr. incapere	Funcțiune incapere	Suprafata utila	Finisaj pardoseala
E1.01	CASA SCĂRII	12.60 mp	Parchet
E1.02	HOL	21.17 mp	Parchet
E1.03	SECRETARIAT	13.10 mp	Parchet
E1.04	SECRETARIAT	15.56 mp	Parchet
E1.05	BUCĂTĂRIE	2.00 mp	Gresie
E1.06	BIROU	25.32 mp	Parchet
E1.07	BIROU	12.23 mp	Parchet
E1.08	MAGAZIE	3.47 mp	Parchet
E1.09	BIROU	14.60 mp	Parchet
E1.10	BIROU	14.60 mp	Parchet
E1.11	DEBARA	3.14 mp	Parchet
E1.12	DEBARA	3.64 mp	Parchet
E1.13	G.S. BARBATI	3.64 mp	Gresie
E1.14	G.S. FEMEI	3.78 mp	Gresie
TOTAL		148.85 mp	



Clasa de importanță a construcției : III
Categoria de importanță : C - normala
Grad de rezistență la foc : II

NOTA: Suprafetele utile sunt estimative.

Beneficiar: Judetul Harghita prin Consiliul Judetean Harghita		Proiect nr. 74/2023
Titlu: Renovarea energetica a Scolii Populare de Arte si Meserii a Judetului Harghita		Specialitate Arhitectura
Amplasament: Strada Gal Sandor, Nr. 9, Municipiul Miercurea Ciuc, Jud. Harghita		Faza: D.A.L.I.
Șef proiect Ing. Roman Samuiei	Scara 1:100	Titlu plansă: PLAN ETAJ 1 EXISTENT
Proiectat Arh. Ratiu Raluca	Data 29.05.2023	Plansa nr. A-0.2
Întocmit Ing. Matis Vlad		

Acest document este proprietate a WILD HARMONY S.R.L. Nici o parte a acestui document nu poate fi reproducă, stocată sau transmisă, indiferent de scop, în nici un fel de format (electronic, hartie, fotocopie, înregistrare) fără acordul prealabil al WILD HARMONY S.R.L. Orice modificare ulterioară adusă acestui document, fără acordul scris al WILD HARMONY S.R.L. va fi considerată nula și nefolositoare.


h/l= 297 / 450 (0.13m2)

Allplan 2023

Legenda tamplarie- Spatii individuale (Si)

Abreviere	Descriere situatia existenta	Interventii propuse
i: C->PVC	Tamplarie clasica lemn/metal	Se inlocuieste cu tamplarie performanta energetic

REGIM DE INALTIME	P+2E+M
SUPRAFATA CONSTRUITA :	A _c = 205 mp
SUPRAFATA CONSTRUITA DESFASURATA:	Ad = 820 mp

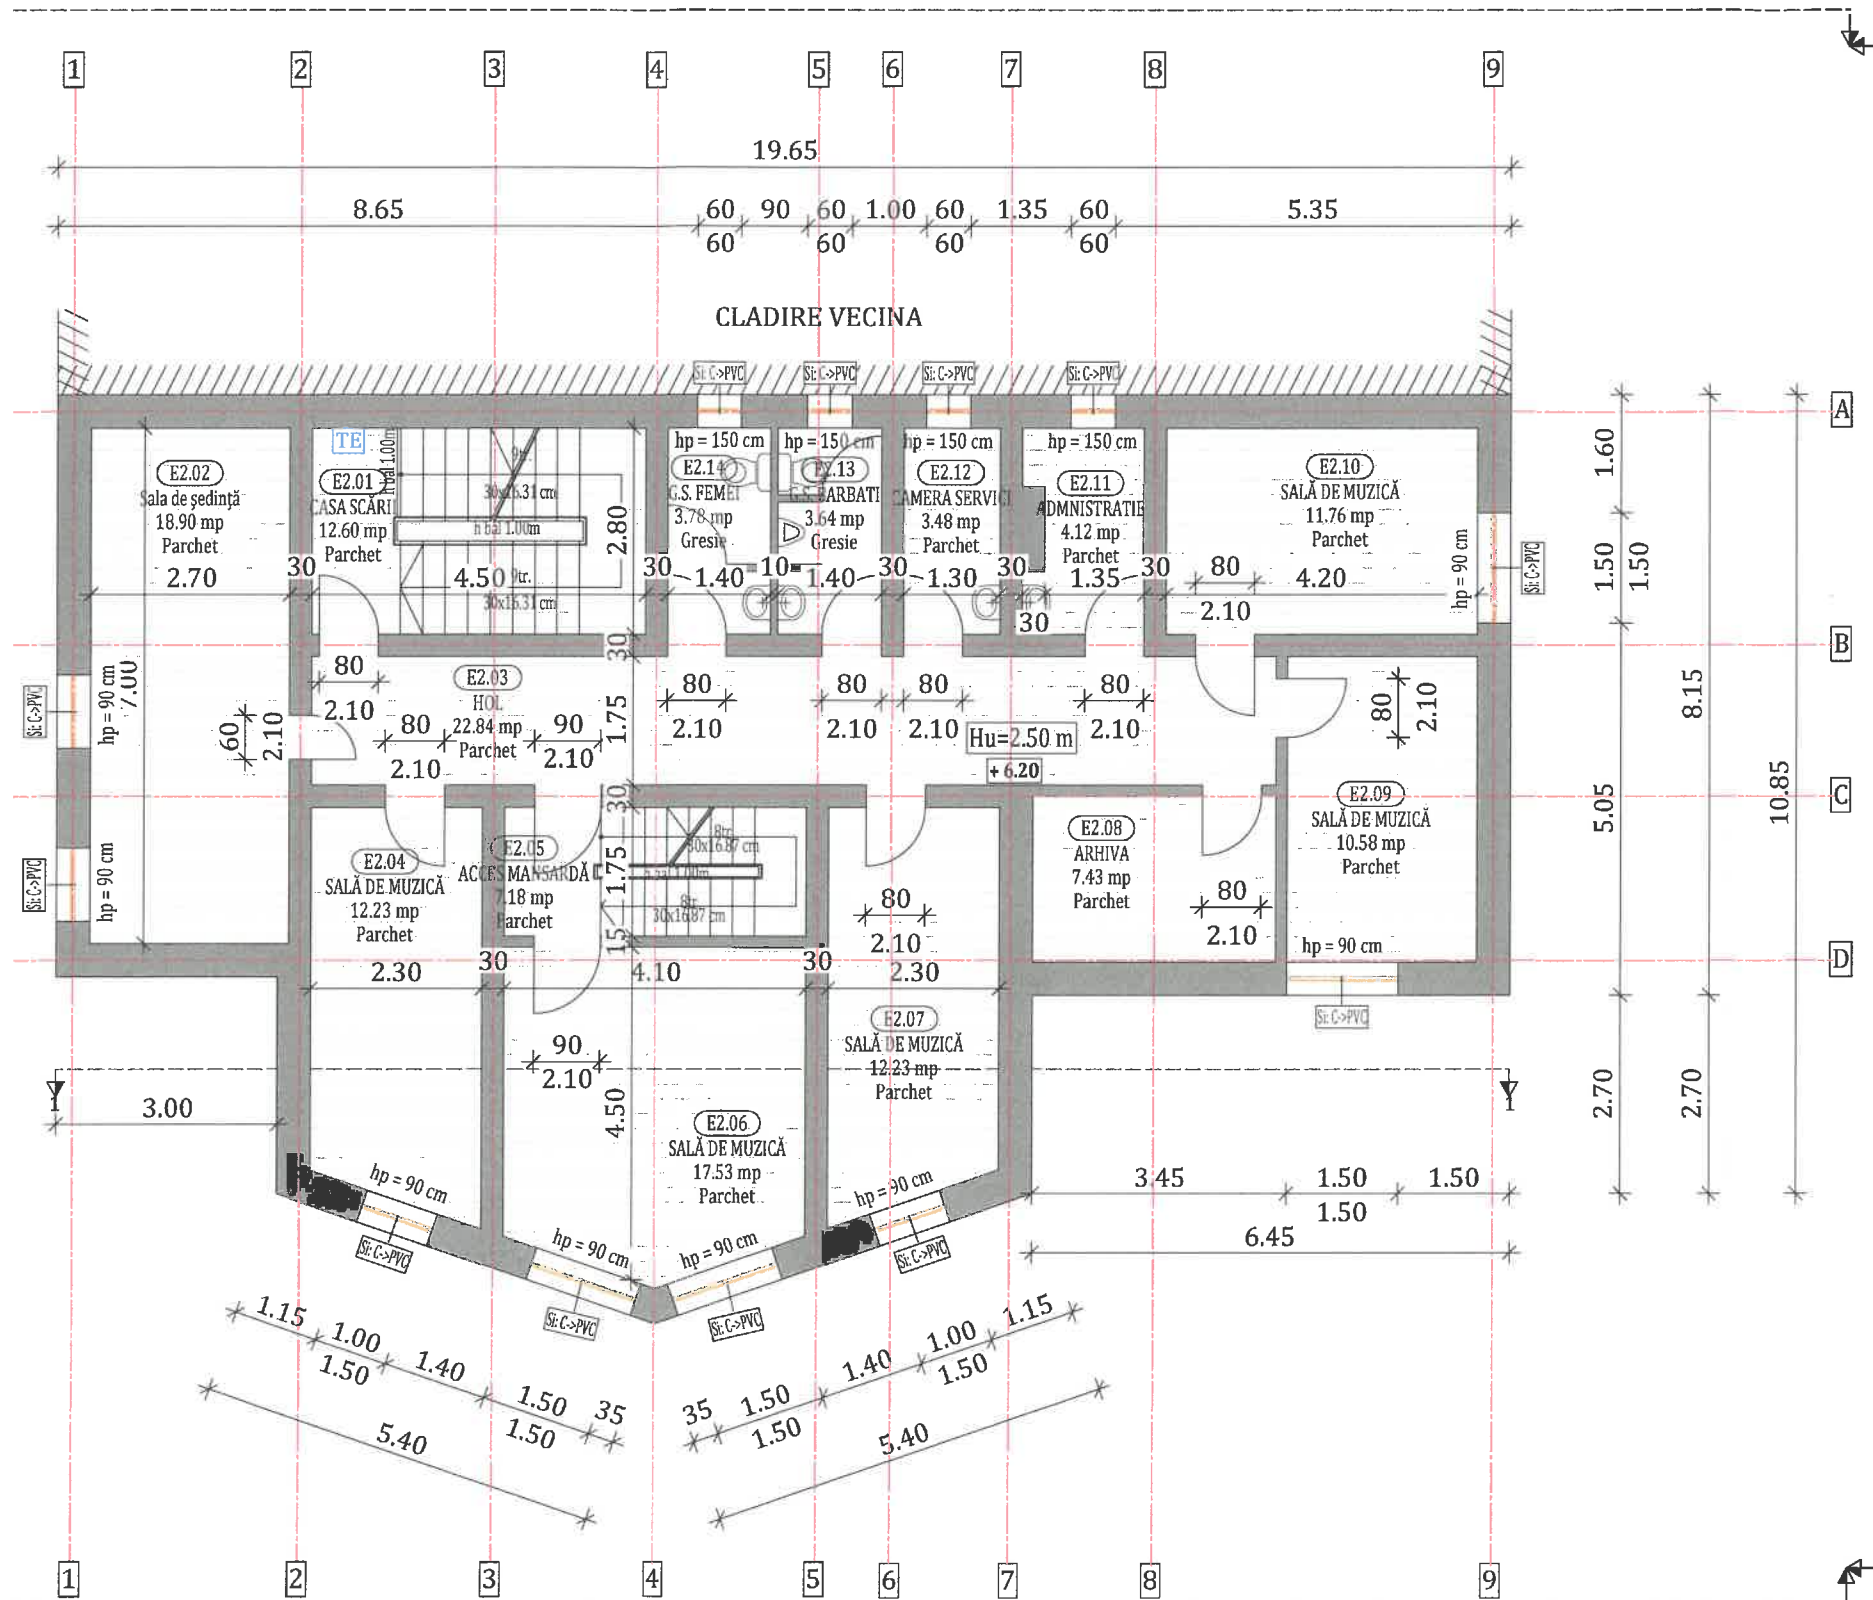


PLAN ETAJ 2 EXISTENT

LEGENDA

- PERETI EXISTENTI INTERIORI DE 10 CM
- PERETI EXISTENTI INTERIORI DE 30 CM
- PERETI EXISTENTI EXTERIORI DE 45 CM GROSIME, DIN ZIDĂRIE DIN CĂRAMIDĂ CU GOLURI
- TÂMLĂRIE EXISTENTĂ DIN LEMN
- SCARĂ INTERIOARĂ DIN LEMN
- TE TABLOU ELECTRIC

Nr. incapere	Funcțiune incapere	Suprafata utila	Finisaj pardoseala
E2.01	CASA SCĂRII	12.60 mp	Parchet
E2.02	Sala de ședință	18.90 mp	Parchet
E2.03	HOL	22.84 mp	Parchet
E2.04	SALĂ DE MUZICĂ	12.23 mp	Parchet
E2.05	ACCES MANSARDĂ	7.18 mp	Parchet
E2.06	SALĂ DE MUZICĂ	17.53 mp	Parchet
E2.07	SALĂ DE MUZICĂ	12.23 mp	Parchet
E2.08	ARHIVA	7.43 mp	Parchet
E2.09	SALĂ DE MUZICĂ	10.58 mp	Parchet
E2.10	SALĂ DE MUZICĂ	11.76 mp	Parchet
E2.11	ADMINSTRATIE	4.12 mp	Parchet
E2.12	CAMERA SERVICI	3.48 mp	Parchet
E2.13	G.S. BARBATI	3.64 mp	Gresie
E2.14	G.S. FEMEI	3.78 mp	Gresie

TOTAL 148.30 mp

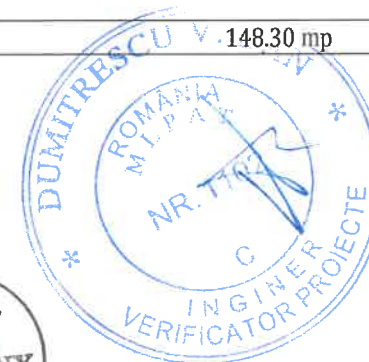

Clasa de importanță a construcției : III
Categoriza de importanță : C - normala
Grad de rezistență la foc : II

NOTA: Suprafetele utile sunt estimative.

WILD Harmony PROIECTANT GENERAL: WILD HARMONY S.R.L. Cluj Napoca, Str. Constantin Brâncuși nr. 85, etaj 1, Județul Cluj		Beneficiar: Județul Harghita prin Consiliul Județean Harghita	Proiect nr. 74/2023
Șef proiect Ing. Roman Samuile		Titlu: Renovarea energetica a Scolii Populare de Arte si Meserii a Județului Harghita	Specialitate Arhitectura
Proiectat Arh. Ratiu Raluca		Amplasament: Strada Gal Sandor, Nr. 9, Municipiul Miercurea Ciuc, Jud. Harghita	Faza: D.A.L.I.
Întocmit Ing. Matis Vlad		Scara 1:100	Planșa nr. A-0.3
Data 29.05.2023		Titlu plansă: PLAN ETAJ 2 EXISTENT	

Acest document este proprietate a WILD HARMONY S.R.L. Nici o parte a acestui document nu poate fi reproducă, stocată sau transmisă, indiferent de scop, în nici un fel de format (electronic, hârtie, fotocopie, înregistrare) fără acordul prealabil al WILD HARMONY S.R.L. Orice modificare ulterioară adusă acestui document, fără acordul scris al WILD HARMONY S.R.L. va fi considerată nulă și de nevaloare.

h/l= 297 / 500 (0.15m2)

Allplan 2023

P+2E+M
Ac = 205 mp
Ad = 820 mp

amplarie- Spatii individuale (Si)	
stare existenta	Interventii propuse
ica lemn/metal	Se inlocuieste cu tamplarie performanta energetic



FATADA NORD



Legenda tamplarie- Spatii individuale (Si)		
Abreviere	Descriere situatia existenta	Interventii propuse
Si: C->PVC	Tamplarie clasica lemn/metal	Se inlocuieste cu tamplarie performanta energetic

Allplan 2023

SECȚIUNE 1-1 EXISTENTĂ

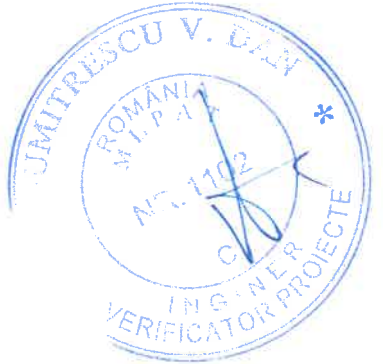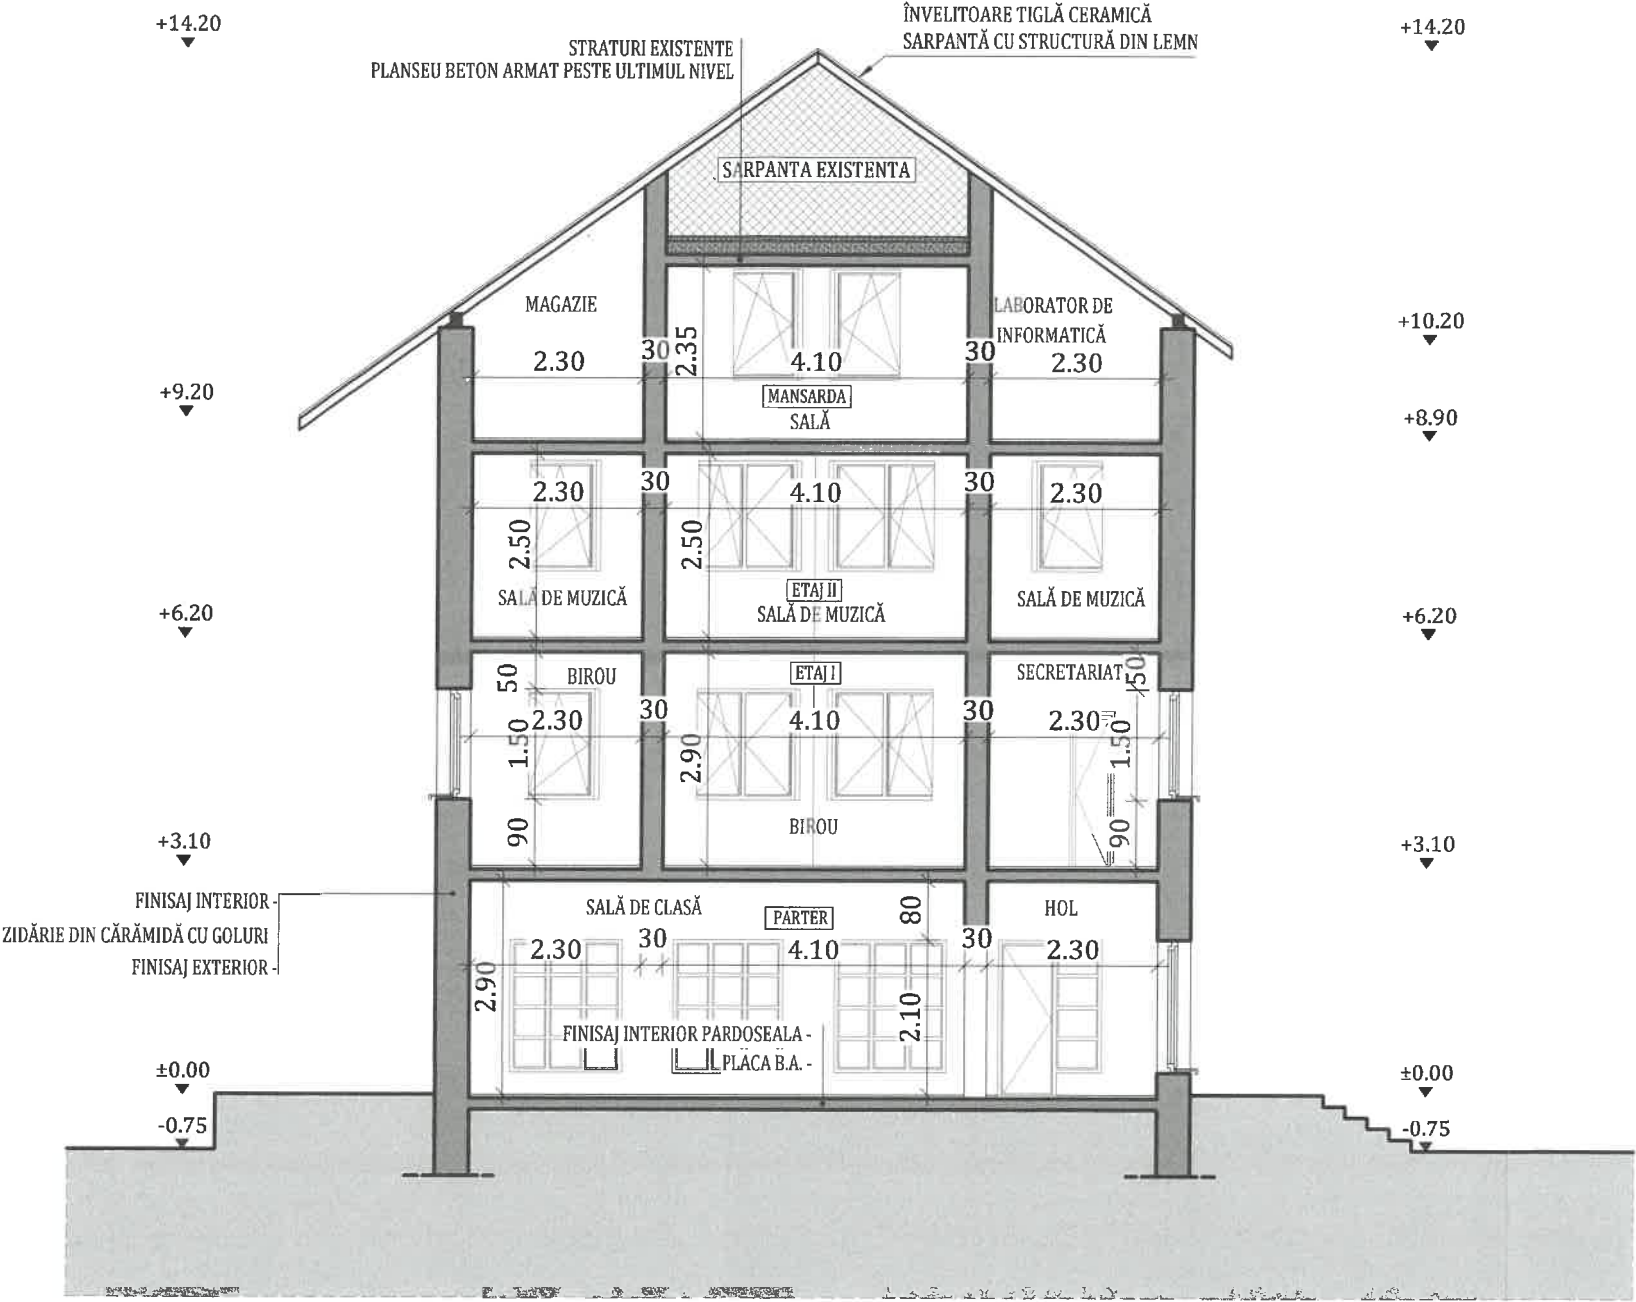


Clasa de importanță a construcției : III
Categorია de importanță : C - normala
Grad de rezistență la foc : II

NOTA: Suprafetele utile sunt estimative.

WILD Harmony PROIECTANT GENERAL: WILD HARMONY S.R.L. Cluj Napoca, Str. Constantin Brâncuși nr. 85, etaj 1, județul Cluj		Beneficiar: Judetul Harghita prin Consiliul Judetean Harghita		Proiect nr. 74/2023
Șef proiect Ing. Roman Samuie		Titlu: Renovarea energetica a Scolii Populare de Arte si Meserii a Judetului Harghita		Specialitate Arhitectura
Proiectat Arh. Ratiu Raluca		Amplasament: Strada Gal Sandor, Nr. 9, Municipiul Miercurea Ciuc, Jud. Harghita		Faza: D.A.L.I.
Întocmit Ing. Matis Vlad		Scara 1:100	Titlu plansă: SECȚIUNE EXISTENTA	Planșa nr. A-0.6
		Data 29.05.2023		



Acest document este proprietate a WILD HARMONY S.R.L. Nici o parte a acestui document nu poate fi reproducă, stocată sau transmisă, indiferent de scop, în nici un fel de format (electronic, hartie, fotocopie, înregistrare) fără acordul prealabil al WILD HARMONY S.R.L. Orice modificare ulterioară adusă acestui document, fără acordul scris al WILD HARMONY S.R.L. va fi considerată nula și de nefolosit.

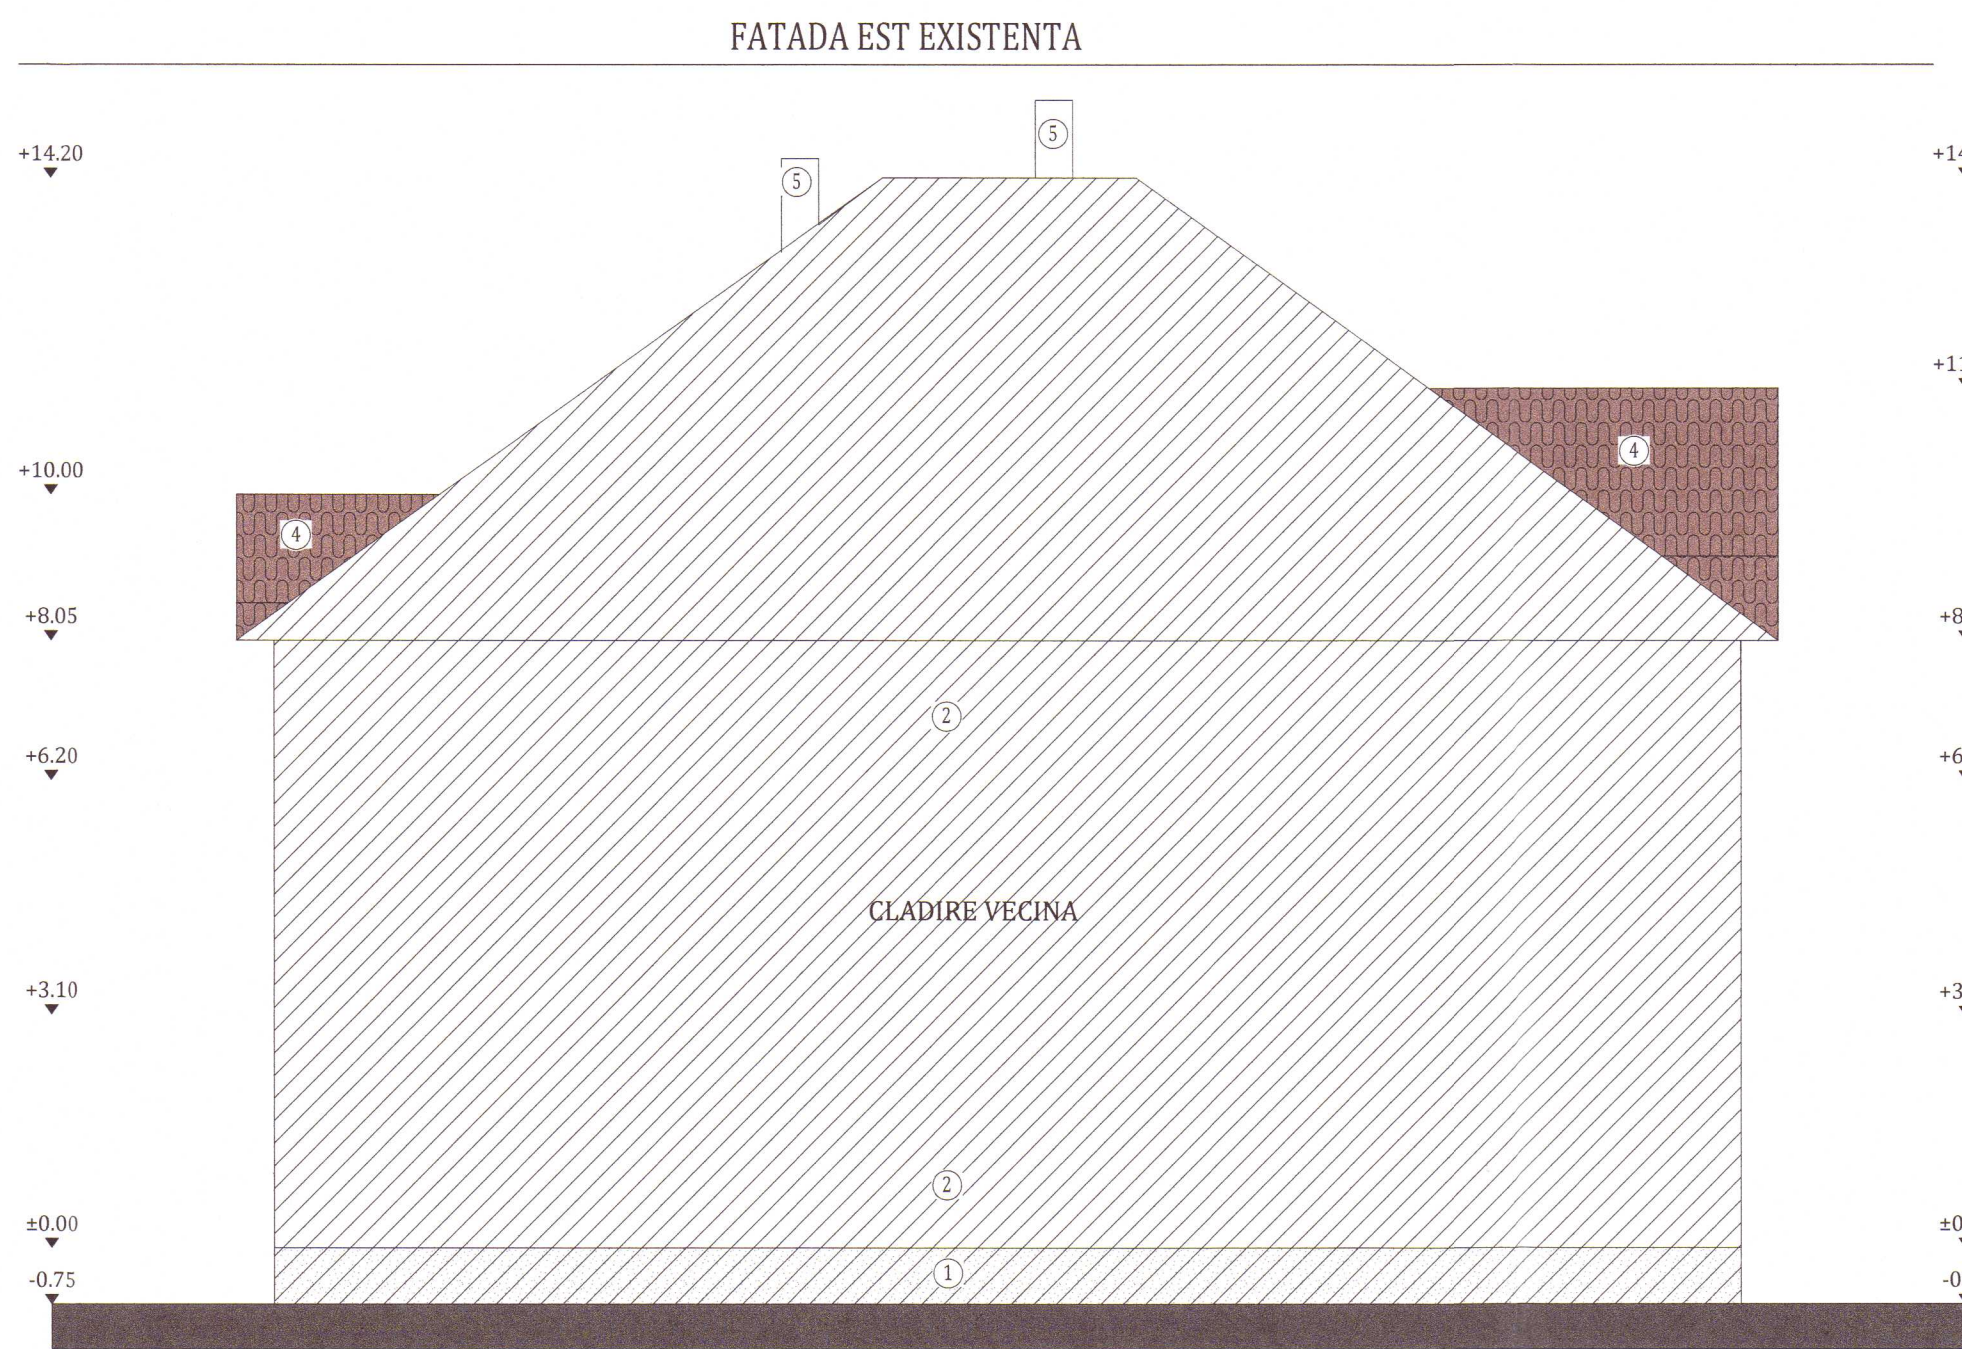

LEGENDĂ

- SCANDURA LEMN
- JIGHEBURI SI BURLANE DIN TABLA ZINCATA
- CONTOR, CUTIE GAZ
- PANOU ELECTRIC
- TEAVA DE GAZ
- CORP DE ILUMINAT
- CAMERA SUPRAVEGHERE
- CABLURI PRINSE PE PERETE
- CLADIRE VECINA
- TENCIALA DEGRADATA DE LA UMEZEALA


1 socu simplitrată buciardată, culoare bej deschis , NCS S 1010-Y20R
2 tencială exterioară, culoare alb pur, NCS S 0502 -Y50R
3 tâmplărie existentă din lemn, culoare maro castaniu, NCS S 2010 -Y80R
4 învelitoare țiglă ceramică, culoare maro castaniu, NCS S 2010 -Y80R
5 cos de fum din zădărie de cărămidă, tencuit

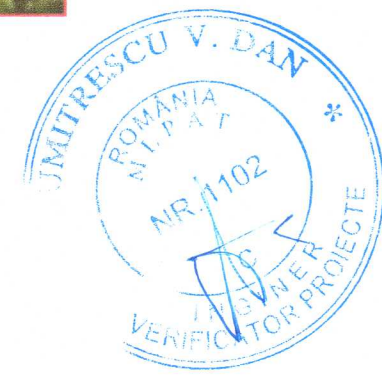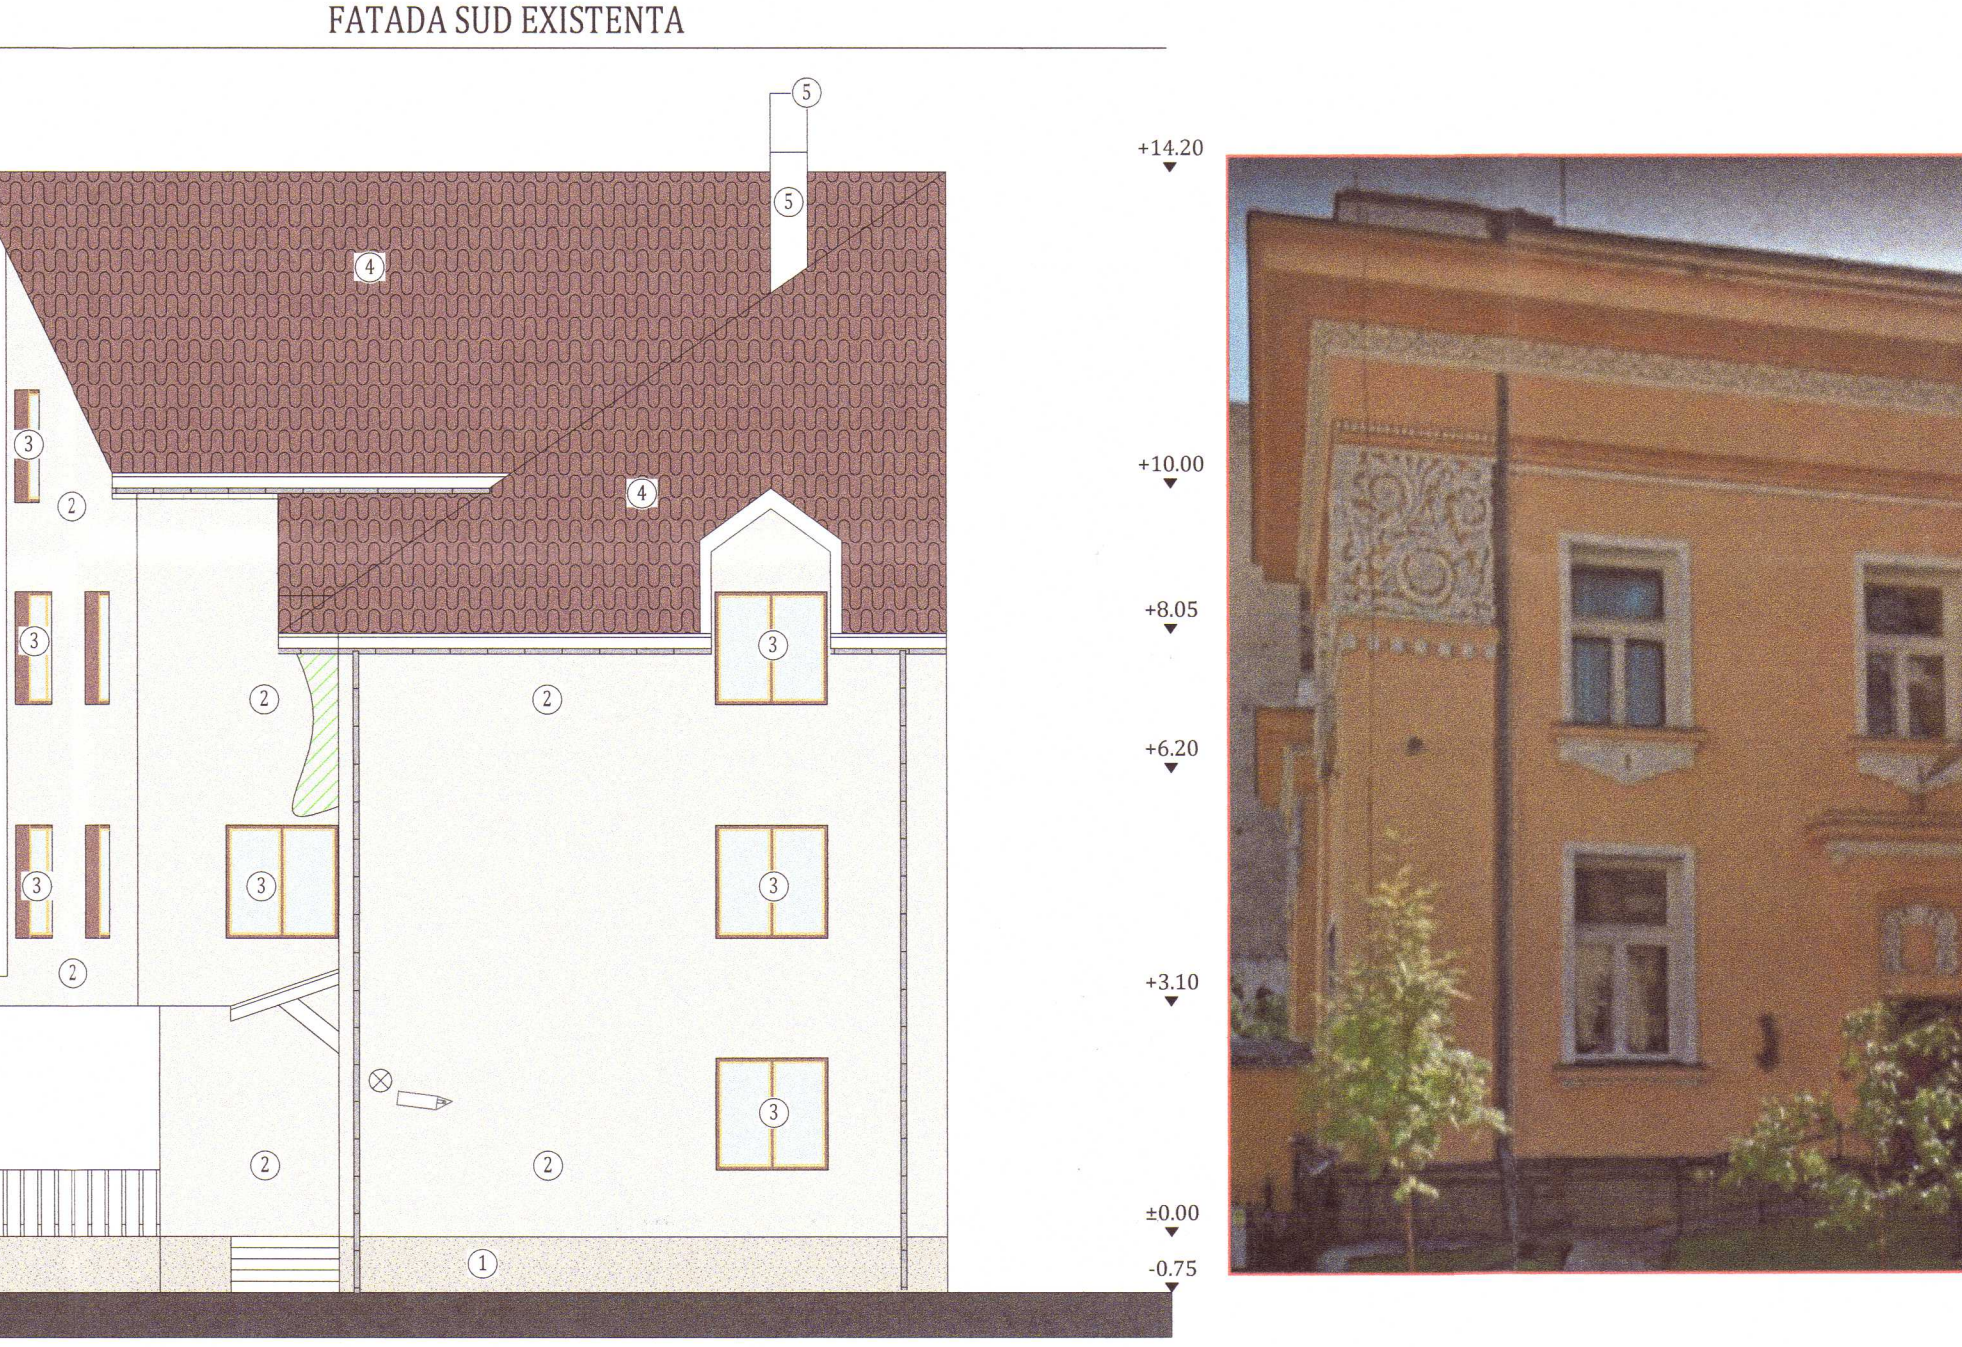

DR. INZ. ARHITECTUR
J. M. ROMANIA
TNA 7800
Ratiu
RATIU

NOTA: Suprafețele utile sunt estimative.


Beneficiar: Județul Harghita prin Consiliul Județean Harghita	Proiect nr. 74/2023
Titlu: Renovarea energetică a Școlii Populare de Arte și Meserii a Județului Harghita	Specialitate Arhitectură
Amplasament: Strada Gal Săndor, Nr. 9, Municipiul Miercurea Ciuc, Jud. Harghita	Faza: D.A.L.L.
Scara: 1:100	Titlu planșă: FATADE EXISTENTE
Proiectat: Ing. Roman Samuel	Data: 29.05.2023
Intocmit: Arh. Ratiu Raluca	Planșa nr. A-0.7

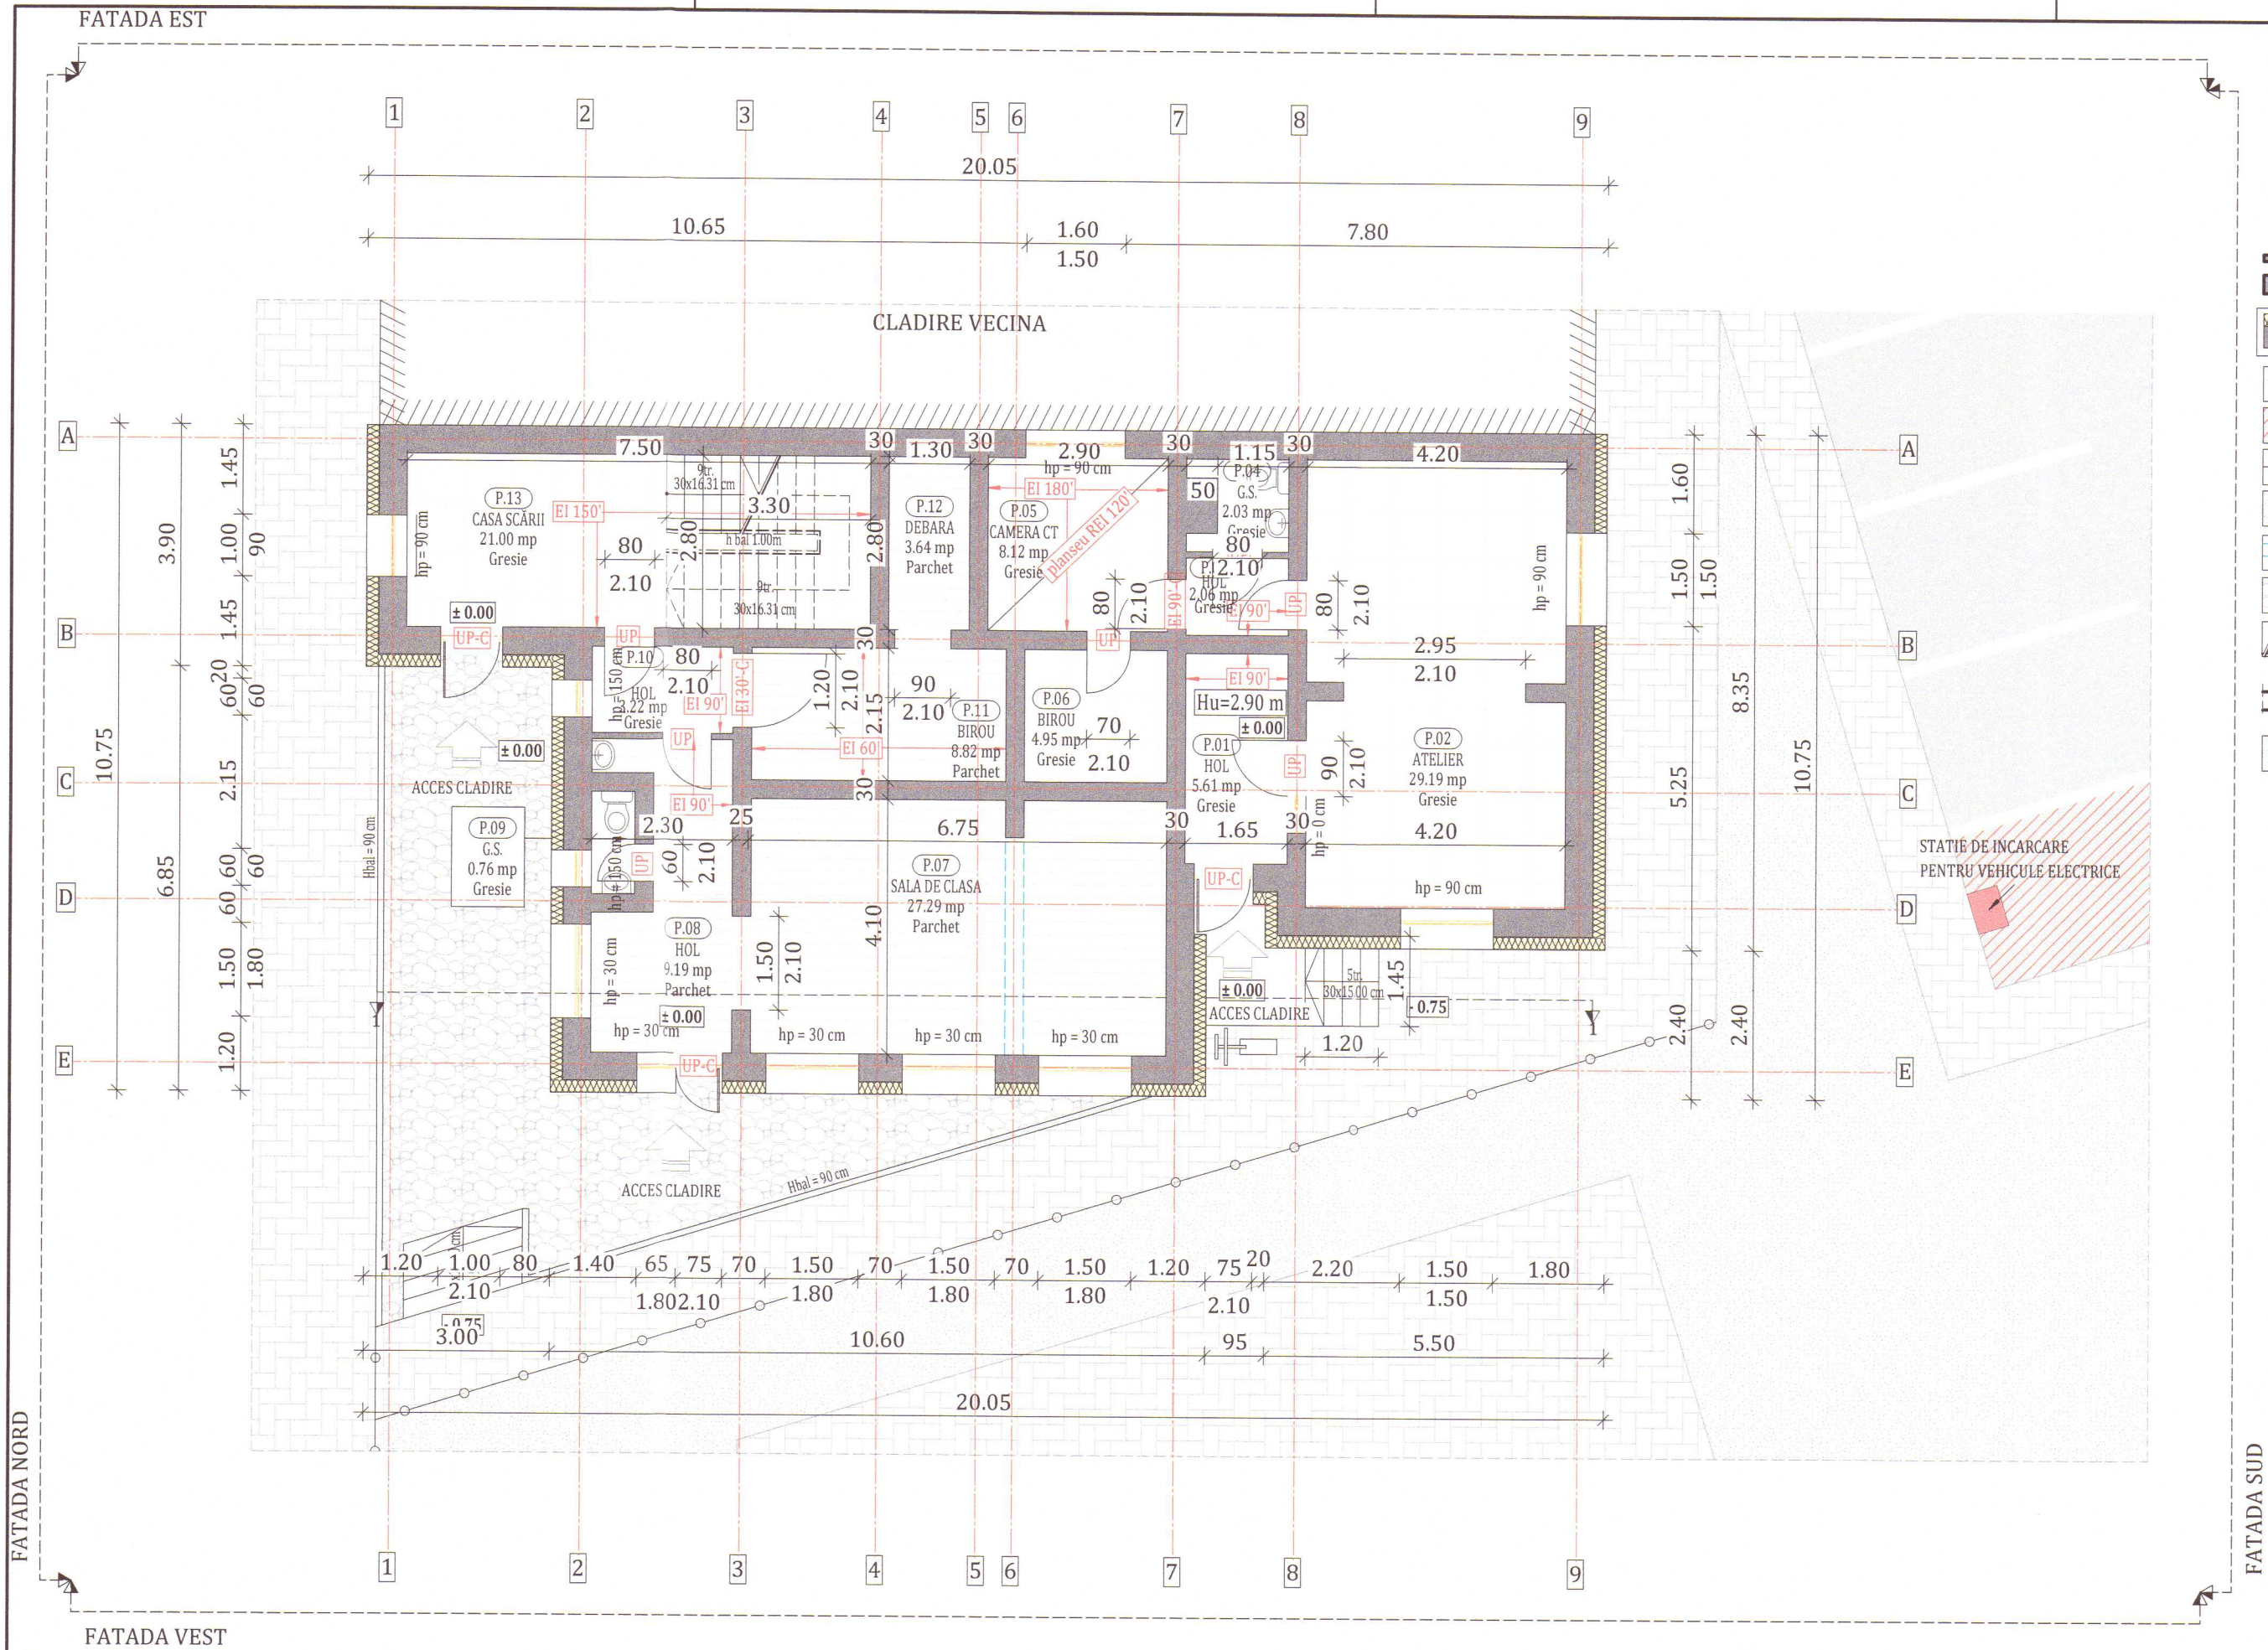

Notă:

Conform normativului NTPEE 2009, la încăperile cu foc deschis (ex: bucătării) trebuie realizate prize de aer direct cu exteriorul, necesare pentru asigurarea arderii și evacuarea aerului viciat. Golurile în peretele exterior se prevăd la partea inferioară pentru accesul aerului și la partea superioară pentru evacuare aer viciat. La executarea golurilor și montarea grilelor se vor respecta detaliile de execuție cu grila de ventilație.


- NOTĂ:**
- Pregătirea suprafețelor peretilor exteriori pentru aplicarea sistemului termoizolant:**
- Stratul suport trebuie să fie curat, uscat și fără pete de grăsime;
 - Suprafețele cu impurități sau cu substanțe de separare utilizate precum și urmele de mortar se vor înlătura în totalitate;
 - Vopselele și tencuielile decorative defecte sau exfoliate se vor înlătura;
 - Se vor repara cavitățile și micile imperfecțiuni ale stratului suport;
 - Tencuielile poroase, nisipoase, puternic absorbante se vor curata de substanțe solide și se va aplica un strat de grund de amorsaj pentru tencuieli;
 - Dacă există zone ale soclurilor cu defecte ale betonului și cu armături vizibile, acestea se vor trata astfel:
 - Se va curăța betonul desprins și se vor îndepărta zonele afectate;
 - Se vor curata bine armaturile cu peria de sârmă și se vor pasiva;
 - Armăturile rupte sau cele cu reducere a diametrului mai mare de 30% se vor înlocui;
 - Se va reprofila suprafața cu mortar de reprofilare cu contracții reduse.

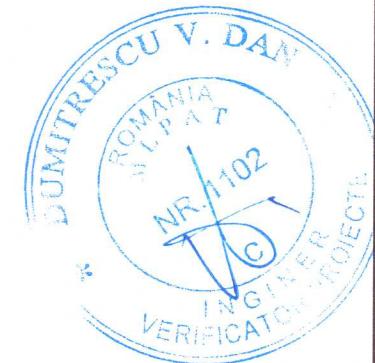

Clasa de importanță a construcției : III
Categorie de importanță : C - normala
Grad de rezistență la foc : II

NOTA: Suprafețele utile sunt estimative.		Beneficiar: Judetul Harghita prin Consiliul Județean Harghita		Proiect nr. 74/2023
WILD Harmony PROIECTANT GENERAL: WILD HARMONY S.R.L. Cluj Napoca, Str. Constantin Brâncuși nr. 85, etaj 1, Județul Cluj		Titlu: Renovarea energetica a Scolii Populare de Arte și Meserii a Judetului Harghita		Specialitate Arhitectura
Șef proiect Ing. Roman Samuie		Amplasament: Strada Gal Sandor, Nr. 9, Municipiul Miercurea Ciuc, Jud. Harghita		Faza: D.A.L.I.
Proiectat Arh. Ratiu Raluca		Scara 1:100		Planșa nr. A-1.1
Întocmit Ing. Matis Vlad		Data 29.05.2023		

Acest document este proprietate a WILD HARMONY S.R.L. Nici o parte a acestui document nu poate fi reprodusă, văscată sau transmisă, indiferent de scop, în nici un fel de format (electronic, hartie, fotocopie, înregistrare) fara acordul prealabil al WILD HARMONY S.R.L. Orice modificare ulterioară adusă acestui document, fara acordul scris al WILD HARMONY S.R.L. va fi considerată nulă și de nevaloare.

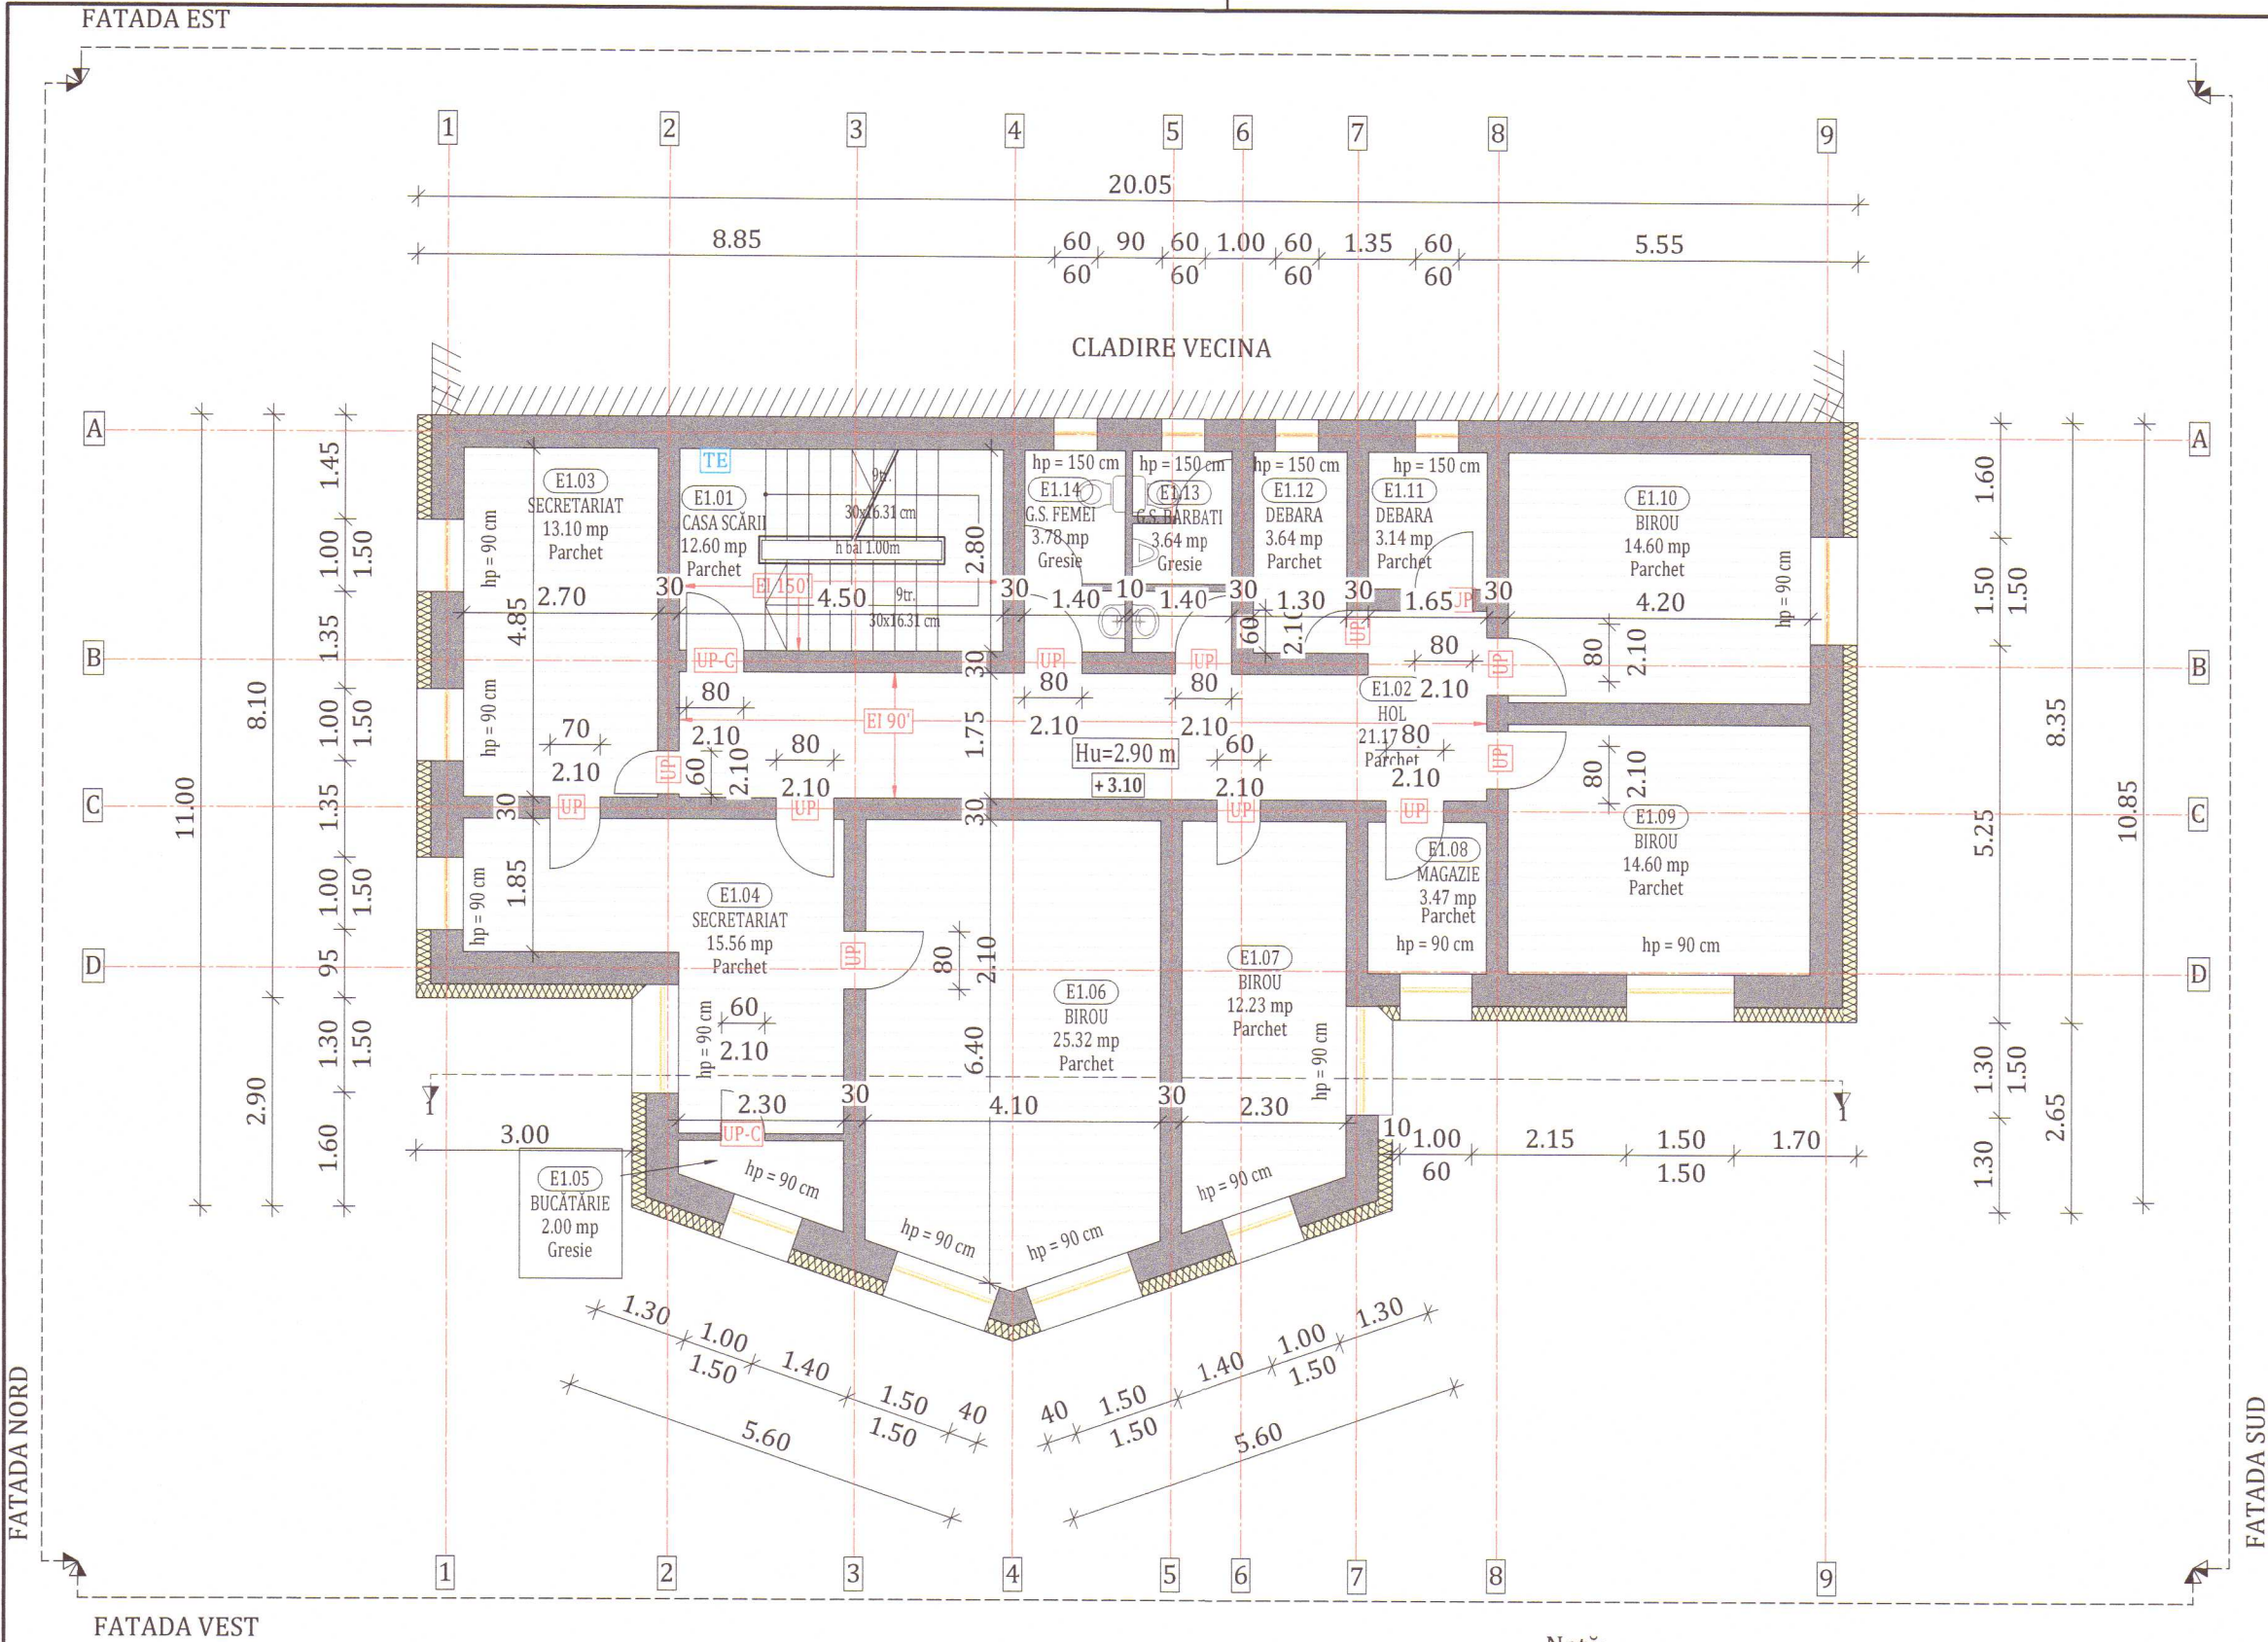

NOTĂ:
Lucrările la spațiile exterioare ale clădirii, cuprind următoarele activități:
A) izolarea termică a peretilor exteriori la fata interioara, cu placi minerale cu clasa de reactie la foc C0A1 cu o grosime de 20 cm
B) izolarea termică a soclului clădirii, cu sistem termoizolant de soclu (polistiren extrudat), cu o grosime de 10 cm;
C) izolarea termică a șpaletilor aferenți golerilor exterioare de ferestre și uși cu sistem termoizolant de exterior (vată minerală bazaltică) cu o grosime de 3 cm;
D) înlocuirea tâmplăriei existente, inclusiv a celei aferente accesului în clădire, cu tâmplărie termoizolantă;
E) termoizolarea cu sistem termoizolant de 15 cm grosime a intradosului planseelor în consola, care au spatii incalzite la partea superioara;
F) termoizolarea planseului de la ultimul nivel cu sistem termoizolant (plăci din vată minerală bazaltică) cu o grosime de 30 cm;
G) termoizolarea acoperișului înclinat peste câpriori cu sistem termoizolant (vată minerală bazaltică și barieră de vapor) cu o grosime de 30 cm.


Notă:
Conform normativului NTPEE 2009, la încăperile cu foc deschis (ex: bucătării) trebuie realizate prize de aer direct cu exteriorul, necesare pentru asigurarea arderii și evacuarea aerului viciat. Golerile în peretele exterior se prevăd la partea inferioară pentru accesul aerului și la partea superioară pentru evacuare aer viciat. La executarea golerilor și montarea grilelor se vor respecta detaliile de execuție cu grila de ventilație.

NOTA: Suprafețele utile sunt estimative.

WILD Harmony PROIECTANT GENERAL: WILD HARMONY S.R.L. Cluj Napoca, Str. Constantin Brâncuși nr. 85, etaj 1, Județul Cluj			Beneficiar: Judetul Harghita prin Consiliul Judetean Harghita		Proiect nr. 74/2023
			Titlu: Renovarea energetica a Scolii Populare de Arte si Meserii a Judetului Harghita		Specialitate Arhitectura
			Amplasament: Strada Gal Sandor, Nr. 9, Municipiul Miercurea Ciuc. Jud. Harghita		
Șef proiect	Ing. Roman Samuiei		Scara 1:100	Titlu plansă: PLAN ETAJ 1 PROPOS	Faza: D.A.L.I.
Proiectat	Arh. Ratiu Raluca		Data 29.05.2023		Plansa nr. A-1.2
Întocmit	Ing. Matis Vlad				
Acest document este proprietate a WILD HARMONY S.R.L. Nici o parte a acestui document nu poate fi reprodusa, stocata sau transmisa, indiferent de scop, in nici un fel de format (electronic, hartie, fotocopie, inregistrare) fara acordul prealabil al WILD HARMONY S.R.L. Orice modificare ulterioara adusa acestui document, fara acordul scris al WILD HARMONY S.R.L. va fi considerata nula si de nefolosit.					

h/l= 297 / 550 (0.16m2)

Allplan 2023

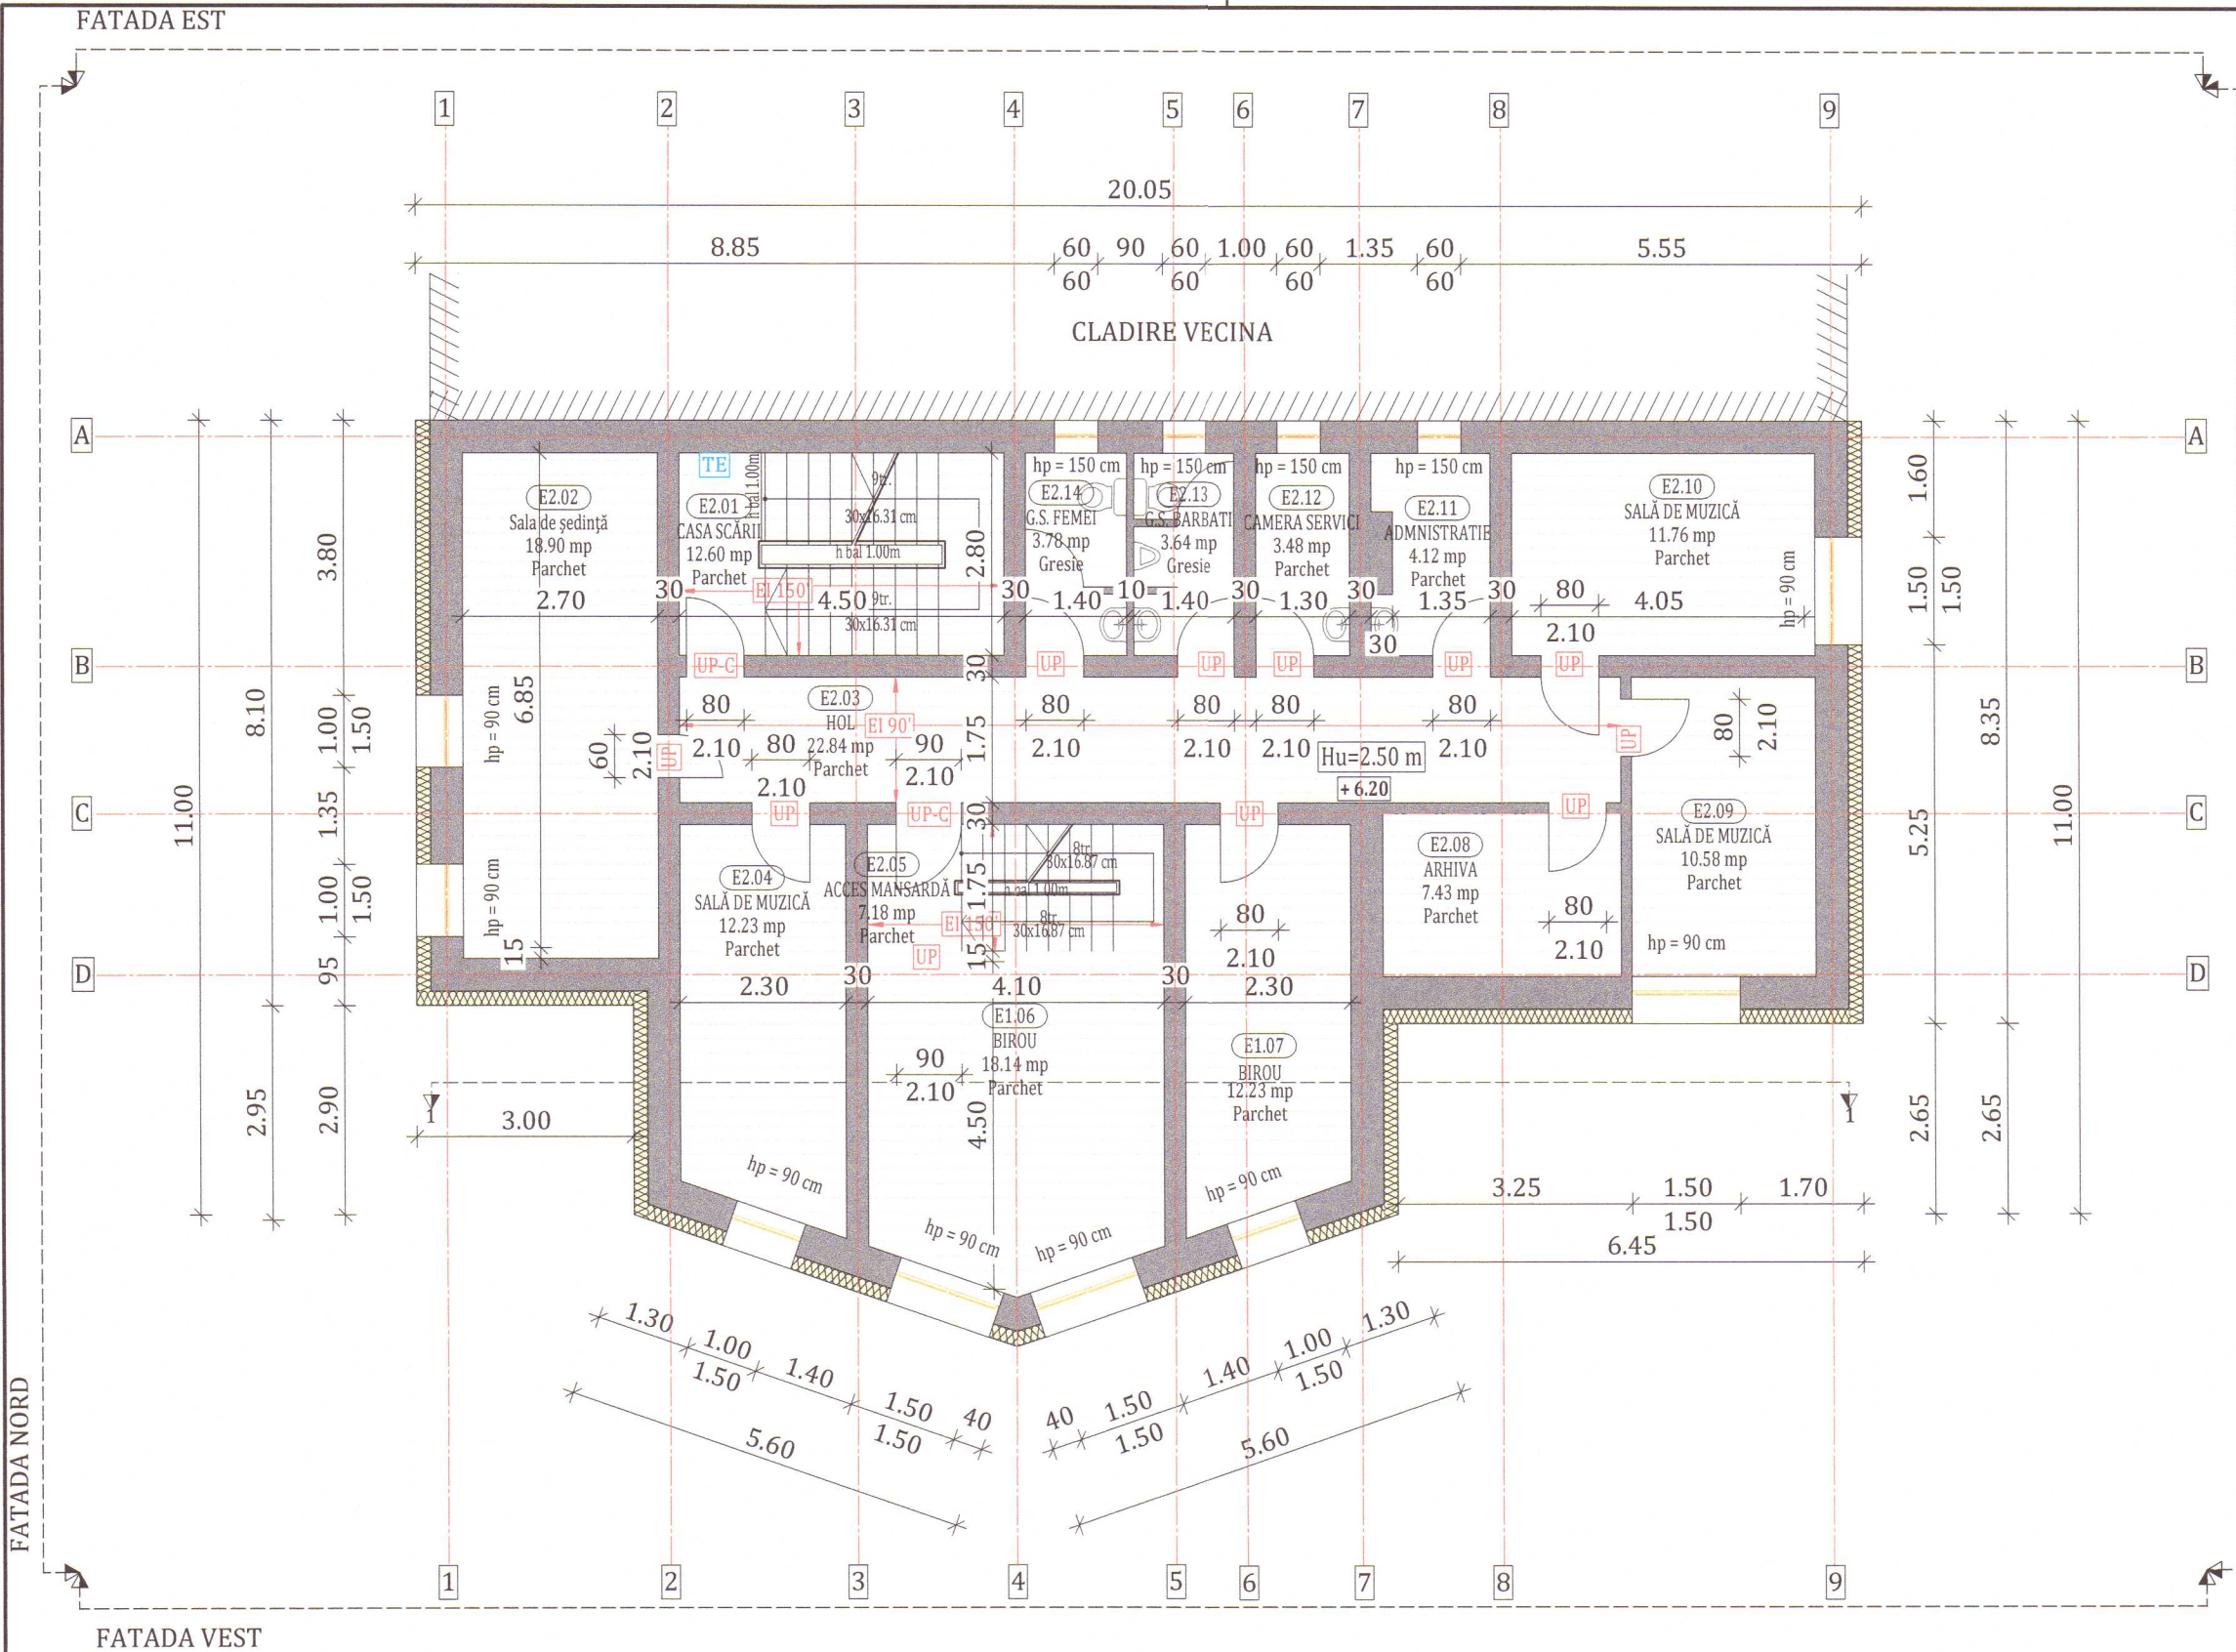

PLAN ETAJ 2 PROPU

LEGENDA

- PERETI EXISTENTI INTERIORI DE 10 CM
- PERETI EXISTENTI INTERIORI DE 30 CM
- PERETI EXISTENTI EXTERIORI DE 45 CM GROSIME, DIN ZIDĂRIE DIN CĂRĂMIDĂ CU GOLURI, TERMOIZOLATI CU TERMOSISTEM DIN VATĂ MINERALĂ BAZALTICĂ DE 20 CM GROSIME CU O CONDUCTIVITATE TERMICA DE MAXIM 0.038 W/mK
- SCARĂ INTERIOARĂ DIN LEMN
- TÂMLĂRIE PVC CU GEAM TERMOIZOLANT TRIPLU, DIN LEMN STRATIFICAT CU UN COEFICIENT DE TRANSFER TERMIC MAXIM DE 1,1 W/m²K
- TE TABLOU ELECTRIC

NOTĂ:

Pregătirea suprafețelor peretilor exteriori pentru aplicarea sistemului termoizolant:

- Stratul suport trebuie să fie curat, uscat și fără pete de grăsime;
- Suprafețele cu impurități sau cu substanțe de separare utilizate precum și urmele de mortar se vor înlătura în totalitate;
- Vopselele și tencuielile decorative defecte sau exfoliate se vor înlătura;
- Se vor repara cavitățile și micile imperfecțiuni ale stratului suport;
- Tencuielile poroase, nisipoase, puternic absorbante se vor curata de substanțe solide și se va aplica un strat de grund de amorsaj pentru tencuieli;
- Dacă există zone ale soclurilor cu defecte ale betonului și cu armaturi vizibile, acestea se vor trata astfel:
 - Se va curăța betonul desprins și se vor îndepărta zonele afectate;
 - Se vor curata bine armaturile cu peria de sârmă și se vor pasiva;
 - Armăturile rupte sau cele cu reducere a diametrului mai mare de 30% se vor înlocui;
 - Se va reprofila suprafața cu mortar de reprofilare cu contracții reduse.

NOTĂ:


Lucrările la spațiile exterioare ale clădirii, cuprind următoarele activități:

- A) izolarea termică a peretilor exteriori la fata interioara, cu placi minerale cu clasa de reactie la foc C0A1 cu o grosime de 20 cm
- B) izolarea termică a soclului clădirii, cu sistem termoizolant de soclu (polistiren extrudat), cu o grosime de 10 cm;
- C) izolarea termică a șpațelilor aferenți golerilor exterioare de ferestre și uși cu sistem termoizolant de exterior (vată minerală bazaltică) cu o grosime de 3 cm;
- D) înlocuirea tâmplăriei existente, inclusiv a celei aferente accesului în clădire, cu tâmplărie termoizolantă;
- E) termoizolarea cu sistem termoizolant de 15 cm grosime a intradosului planseelor în consola, care au spatii incalzite la partea superioara;
- F) termoizolarea planseului de la ultimul nivel cu sistem termoizolant (plăci din vată minerală bazaltică) cu o grosime de 30 cm;
- G) termoizolarea acoperișului înclinat peste câpiori cu sistem termoizolant (vată minerală bazaltică și barieră de vapori) cu o grosime de 30 cm.

NOTA: Suprafețele utile sunt estimative.

h/l= 297 / 550 (0.16m2)

Allplan 2023

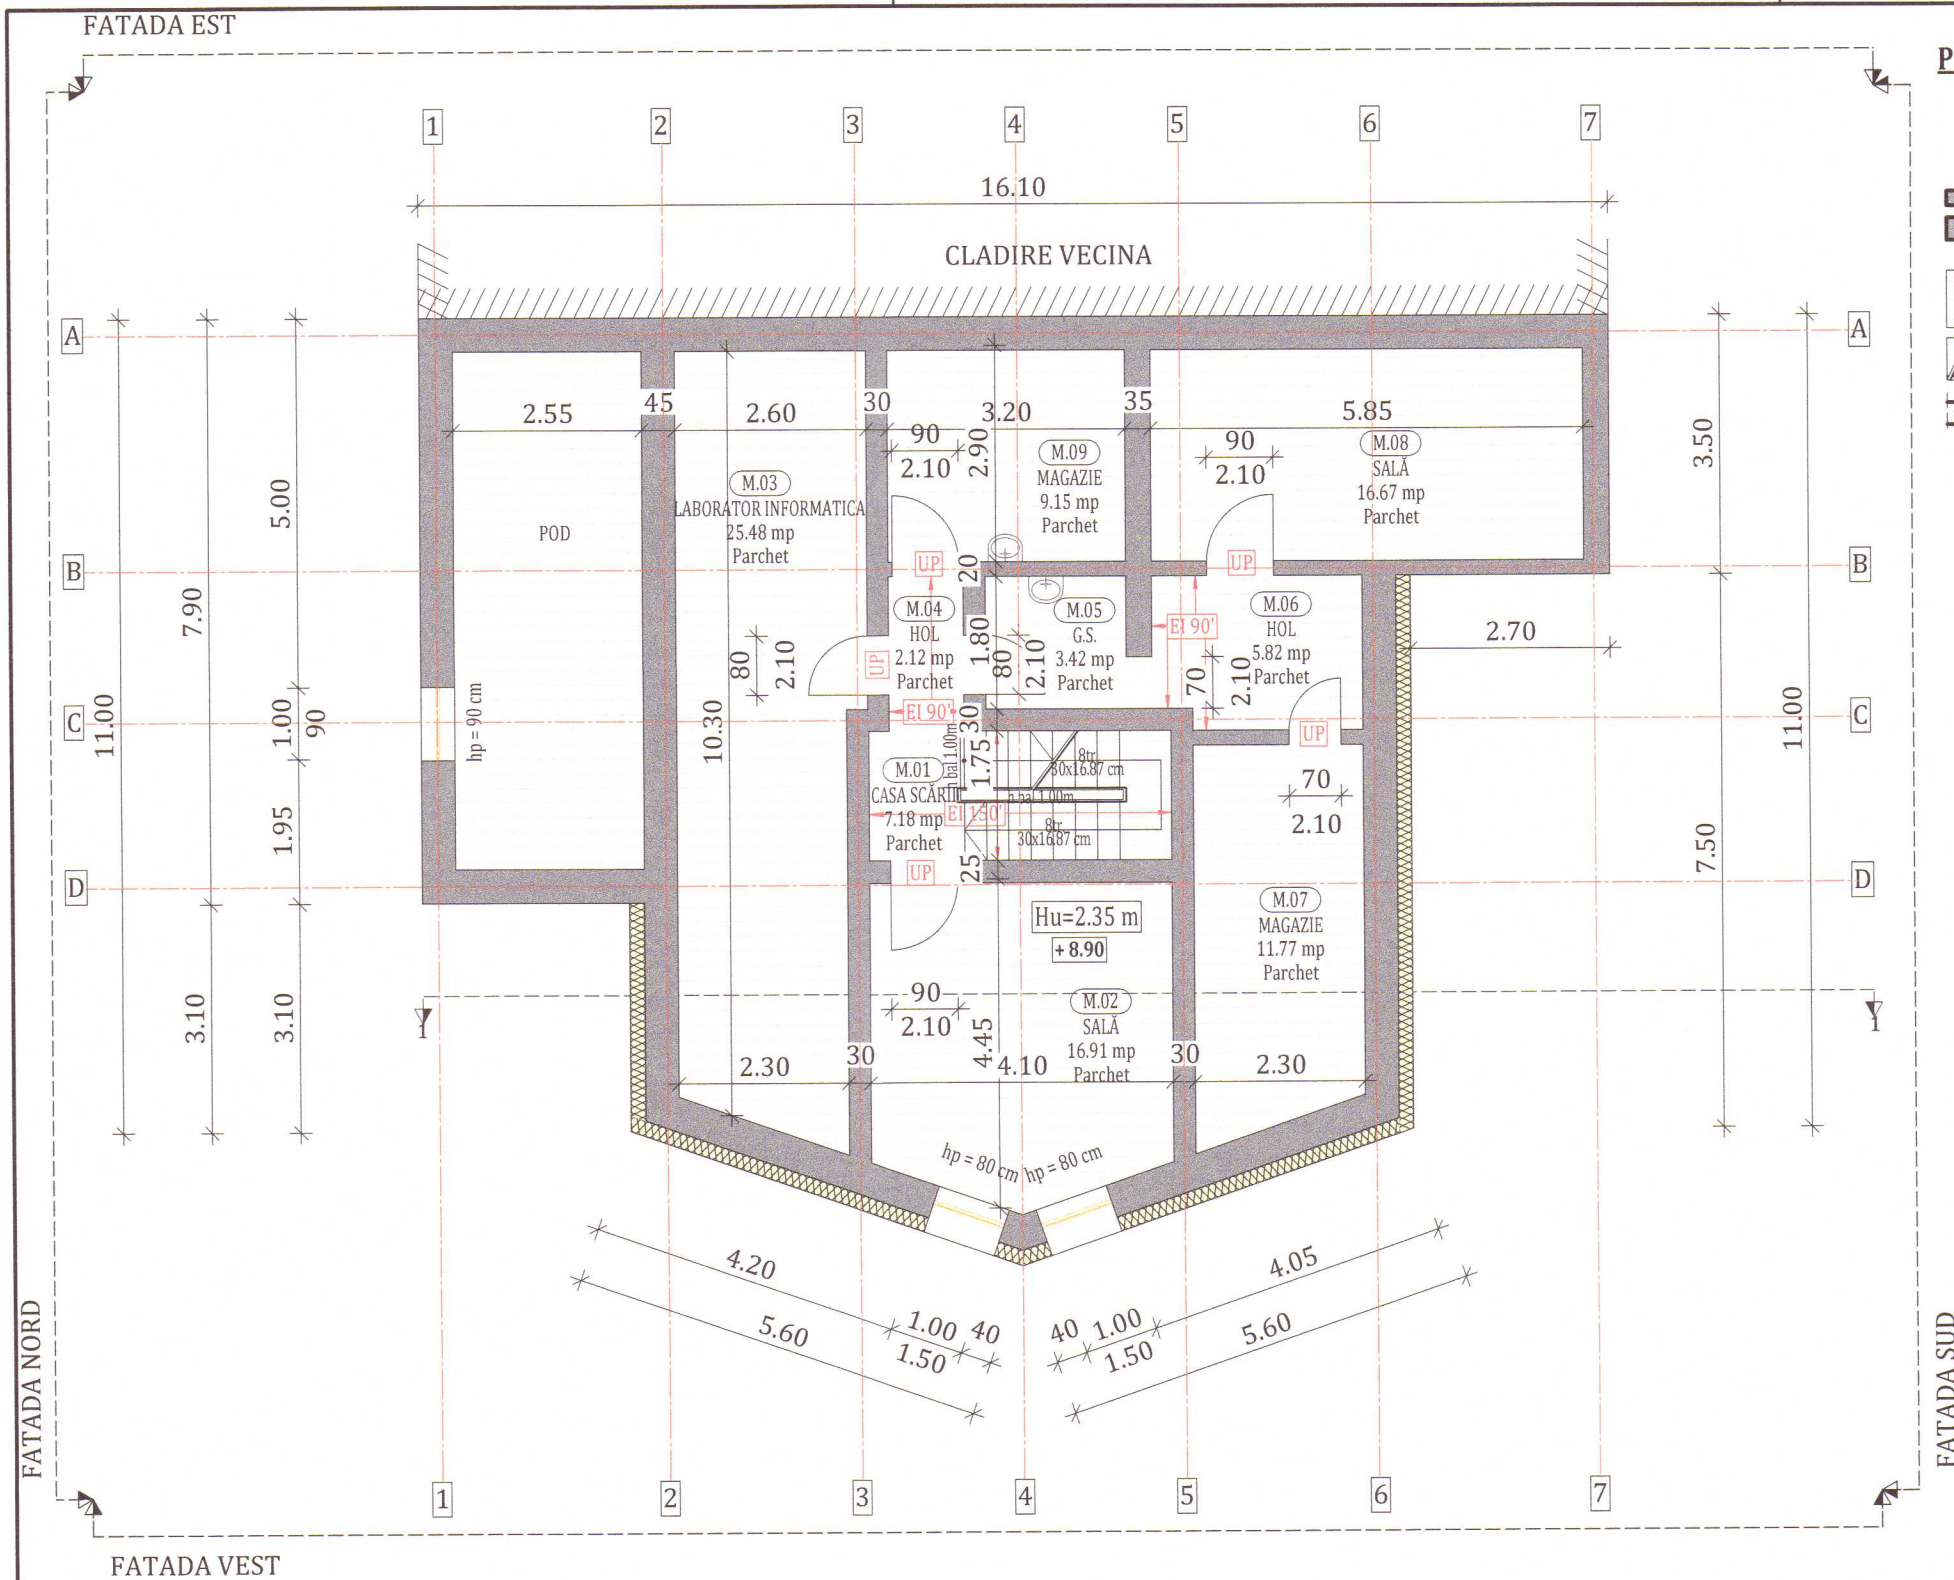

PLAN MANSARDĂ PROPUSĂ

LEGENDA

- PERETI EXISTENTI INTERIORI DE 20 CM
- PERETI EXISTENTI INTERIORI DE 30 CM
- PERETI EXISTENȚI EXTERIORI DE 45 CM GROSIME, DIN ZIDĂRIE DIN CĂRĂMIDĂ CU GOLURI, TERMOIZOLATI CU TERMOISISTEM DIN VATĂ MINERALĂ BAZALTICĂ DE 20 CM GROSIME CU O CONDUCTIVITATE TERMICĂ DE MAXIM 0.038 W/mK
- SCARĂ INTERIOARĂ DIN LEMN
- TÂMLĂRIE PVC CU GEAM TERMOIZOLANT TRIPLU, DIN LEMN STRATIFICAT CU UN COEFICIENT DE TRANSFER TERMIC MAXIM DE 1,1 W/m²K

NOTĂ:

Pregătirea suprafețelor peretilor exteriori pentru aplicarea sistemului termoizolant:

- Stratul suport trebuie să fie curat, uscat și fără pete de grăsime;
- Suprafețele cu impurități sau cu substanțe de separare utilizate precum și urmele de mortar se vor înlătura în totalitate;
- Vopselele și tencuielile decorative defecte sau exfoliate se vor înlătura;
- Se vor repara cavitățile și micile imperfecțiuni ale stratului suport;
- Tencuielile poroase, nisipoase, puternic absorbante se vor curata de substanțe solide și se va aplica un strat de grund de amorsaj pentru tencuieli;
- Dacă există zone ale soclurilor cu defecte ale betonului și cu armături vizibile, acestea se vor trata astfel:
 - Se va curăța betonul desprins și se vor îndepărta zonele afectate;
 - Se vor curata bine armaturile cu peria de sârmă și se vor pasiva;
 - Armăturile rupte sau cele cu reducere a diametrului mai mare de 30% se vor înlocui;
 - Se va reprofila suprafața cu mortar de reprofilare cu contracții reduse.



Clasa de importanță a construcției : III
Categorie de importanță : C - normala
Grad de rezistență la foc : II

NOTĂ:

Lucrările la spațiile exterioare ale clădirii, cuprind următoarele activități:

- izolarea termică a peretilor exteriori la fata interioara, cu placi minerale cu clasa de reactie la foc COA1 cu o grosime de 20 cm
- izolarea termică a soclului clădirii, cu sistem termoizolant de soclu (polistiren extrudat), cu o grosime de 10 cm;
- izolarea termică a șpaleșilor aferenți golurilor exterioare de ferestre și uși cu sistem termoizolant de exterior (vată minerală bazaltică) cu o grosime de 3 cm;
- înlocuirea tâmplăriei existente, inclusiv a celei aferente accesului în clădire, cu tâmplărie termoizolantă;
- termoizolarea cu sistem termoizolant de 15 cm grosime a intradosului planseelor în consola, care au spatii incalzite la partea superioara;
- termoizolarea planseului de la ultimul nivel cu sistem termoizolant (plăci din vată minerală bazaltică) cu o grosime de 30 cm;
- termoizolarea acoperișului înclinat peste căpriori cu sistem termoizolant (vată minerală bazaltică și barieră de vapori) cu o grosime de 30 cm.

Notă:

Conform normativului NTPPE 2009, la încăperile cu foc deschis (ex: bucătării) trebuie realizate prize de aer direct cu exteriorul, necesare pentru asigurarea arderii și evacuarea aerului viciat. Golurile în peretele exterior se prevăd la partea inferioară pentru accesul aerului și la partea superioară pentru evacuare aer viciat. La executarea golurilor și montarea grilelor se vor respecta detaliile de execuție cu grila de ventilație.


NOTA: Suprafețele utile sunt estimative.

WILD Harmony PROIECTANT GENERAL: WILD HARMONY S.R.L. Cluj Napoca, Str. Constantin Brâncuși nr. 85, etaj 1, Județul Cluj		Beneficiar: Judetul Harghita prin Consiliul Judetean Harghita	Proiect nr. 74/2023
Titlu: Renovarea energetica a Scolii Populare de Arte si Meserii a Judetului Harghita		Amplasament: Strada Gal Sandor, Nr. 9, Municipiul Miercurea Ciuc, Jud. Harghita	Specialitate Arhitectura
Șef proiect	Ing. Roman Samuiei	Scara 1:100	Titlu plansă: PLAN MANSARDA PROPUSĂ
Proiectat	Arh. Ratiu Raluca	Data 29.05.2023	Faza: D.A.L.I. Planșa nr. A-1.4
Întocmit	Ing. Matis Vlad		

Acest document este proprietate a WILD HARMONY S.R.L. Nici o parte a acestui document nu poate fi reproducă, stocată sau transmisă, indiferent de scop, în nici un fel de format (electronic, hartie, fotocopie, înregistrare) fără acordul prealabil al WILD HARMONY S.R.L. Orice modificare ulterioară adusă acestui document, fără acordul scris al WILD HARMONY S.R.L. va fi considerată nula și de nevaloare.

h/l= 297 / 450 (0.13m2)

Allplan 2023

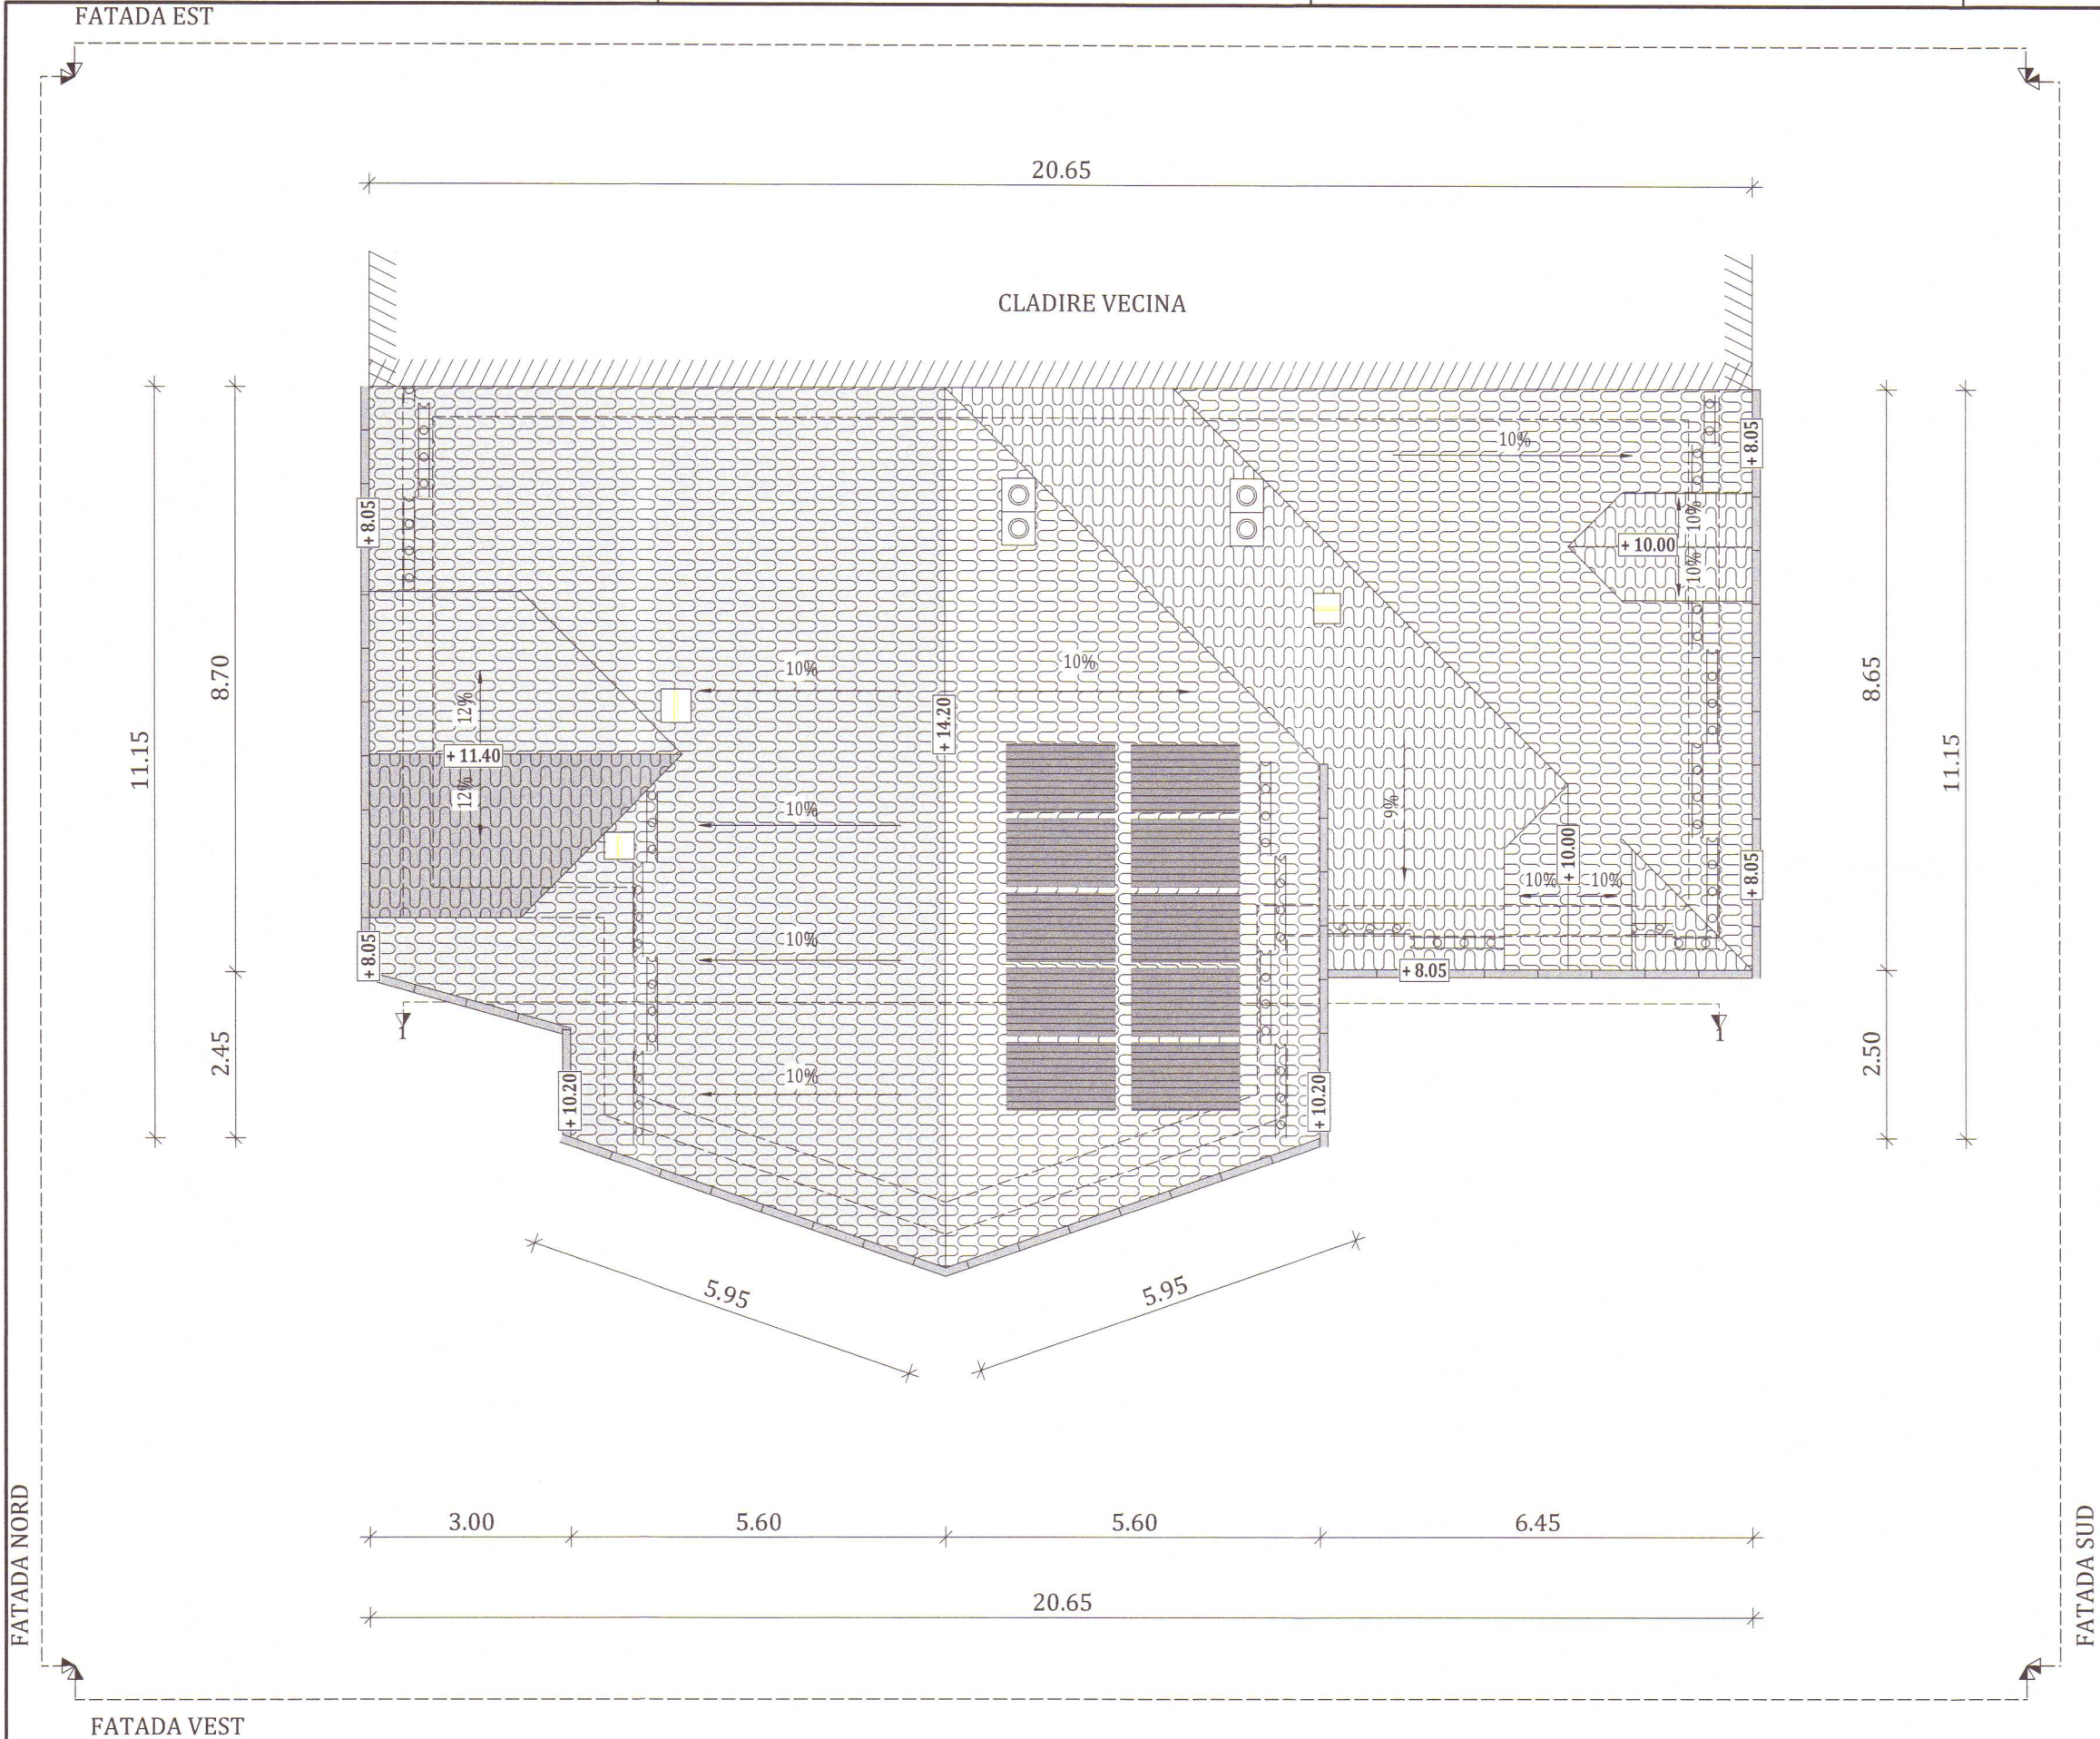

PLAN INVELITOARE PROPUSA

- LEGENDA**
- PERETI EXISTENTI
 - INVELITOARE TIGLA CERAMICA
 - JGHEABURI DIN TABLĂ ZINCATĂ DE GROSIME 1 MM
 - SISTEM FOTOVOLTAIC
 - OPRITORI ZAPADA
 - COS DE FUM DIN ZIDĂRIE DIN CĂRĂMIDĂ, TENCUIT

NOTĂ:

Lucrările la spațiile exterioare ale clădirii, cuprind următoarele activități:

- A) izolarea termică a peretilor exteriori la fata interioara, cu placi minerale cu clasa de reactie la foc C0A1 cu o grosime de 20 cm
- B) izolarea termică a soclului clădirii, cu sistem termoizolant de soclu (polistiren extrudat), cu o grosime de 10 cm;
- C) izolarea termică a șpaletilor aferenți golurilor exterioare de ferestre și uși cu sistem termoizolant de exterior (vată minerală bazaltică) cu o grosime de 3 cm;
- D) înlocuirea tâmplăriei existente, inclusiv a celei aferente accesului în clădire, cu tâmplărie termoizolantă;
- E) termoizolarea cu sistem termoizolant de 15 cm grosime a intradosului planseeelor in consola, care au spatii incalzite la partea superioara;
- F) termoizolarea planseului de la ultimul nivel cu sistem termoizolant (plăci din vată minerală bazaltică) cu o grosime de 30 cm;
- G) termoizolarea acoperișului înclinat peste căpriori cu sistem termoizolant (vată minerală bazaltică și barieră de vapori) cu o grosime de 30 cm.

TERMOIZOLAREA PLANȘEULUI DE LA ULTIMUL NIVEL:

- Curățarea suprafeței existente din acoperiș;
- Reparații locale la șapa existentă (dacă este cazul);
- Prelungirea gurilor de scurgere și a conductelor de aerisire (dacă este cazul);
- Izolarea termică a planșeului peste ultimul nivel cu vată minerală bazaltică;
- Aplicarea stratului de protecție a termoizolației din acoperiș realizat din șapă slab armată și plăci osb ignifugate;
- Izolarea termică pe fața interioară a aticului cu sistem termoizolant (plăci din vată minerală bazaltică) cu o grosime de 5 cm.

NOTĂ:

Pregătirea suprafețelor peretilor exteriori pentru aplicarea sistemului termoizolant:

- Stratul suport trebuie să fie curat, uscat și fără pete de grăsime;
- Suprafețele cu impurități sau cu substanțe de separare utilizate precum și urmele de mortar se vor înlătura în totalitate;
- Vopselele și tencuielile decorative defecte sau exfoliate se vor înlătura;
- Se vor repara cavitățile și micile imperfecțiuni ale stratului suport;
- Tencuielile poroase, nisipoase, puternic absorbante se vor curata de substanțe solide și se va aplica un strat de grund de amorsaj pentru tencuieli;
- Dacă există zone ale soclurilor cu defecte ale betonului și cu armături vizibile, acestea se vor trata astfel:
 - Se va curăța betonul desprins și se vor îndepărta zonele afectate;
 - Se vor curata bine armaturile cu peria de sârmă și se vor pasiva;
 - Armăturile rupte sau cele cu reducere a diametrului mai mare de 30% se vor înlocui;
 - Se va reprofila suprafața cu mortar de reprofilare cu contracții reduse.

NOTA: Suprafetele utile sunt estimative.


WILD Harmony PROIECTANT GENERAL: WILD HARMONY S.R.L. Cluj Napoca, Str. Constantin Brâncuși nr. 85, etaj 1, Județul Cluj			Beneficiar: Județul Harghita prin Consiliul Județean Harghita		Proiect nr. 74/2023	
			Titlu: Renovarea energetica a Scolii Populare de Arte si Meserii a Județului Harghita		Specialitate Arhitectura	
			Amplasament: Strada Gal Sandor, Nr. 9, Municipiul Miercurea Ciuc, Jud. Harghita			
Șef proiect	Ing. Roman Samuiei		Scara 1:100	Titlu planșă: PLAN INVELITOARE PROPUSA		Faza: D.A.L.I.
Proiectat	Arh. Ratiu Raluca		Data 29.05.2023			Planșa nr. A-15
Întocmit	Ing. Matis Vlad					

Acest document este proprietate a WILD HARMONY S.R.L. Nici o parte a acestui document nu poate fi reprodusă, stocată sau transmisă, indiferent de scop, în nici un fel de format (electronic, hartie, fotocopie, înregistrare) fără acordul prealabil al WILD HARMONY S.R.L. Orice modificare ulterioară adusă acestui document, fără acordul scris al WILD HARMONY S.R.L. va fi considerată nula și de neefect.

h/l= 297 / 600 (0.18m2)

Allplan 2023

SECTIUNE 1-1 PROPUȘĂ

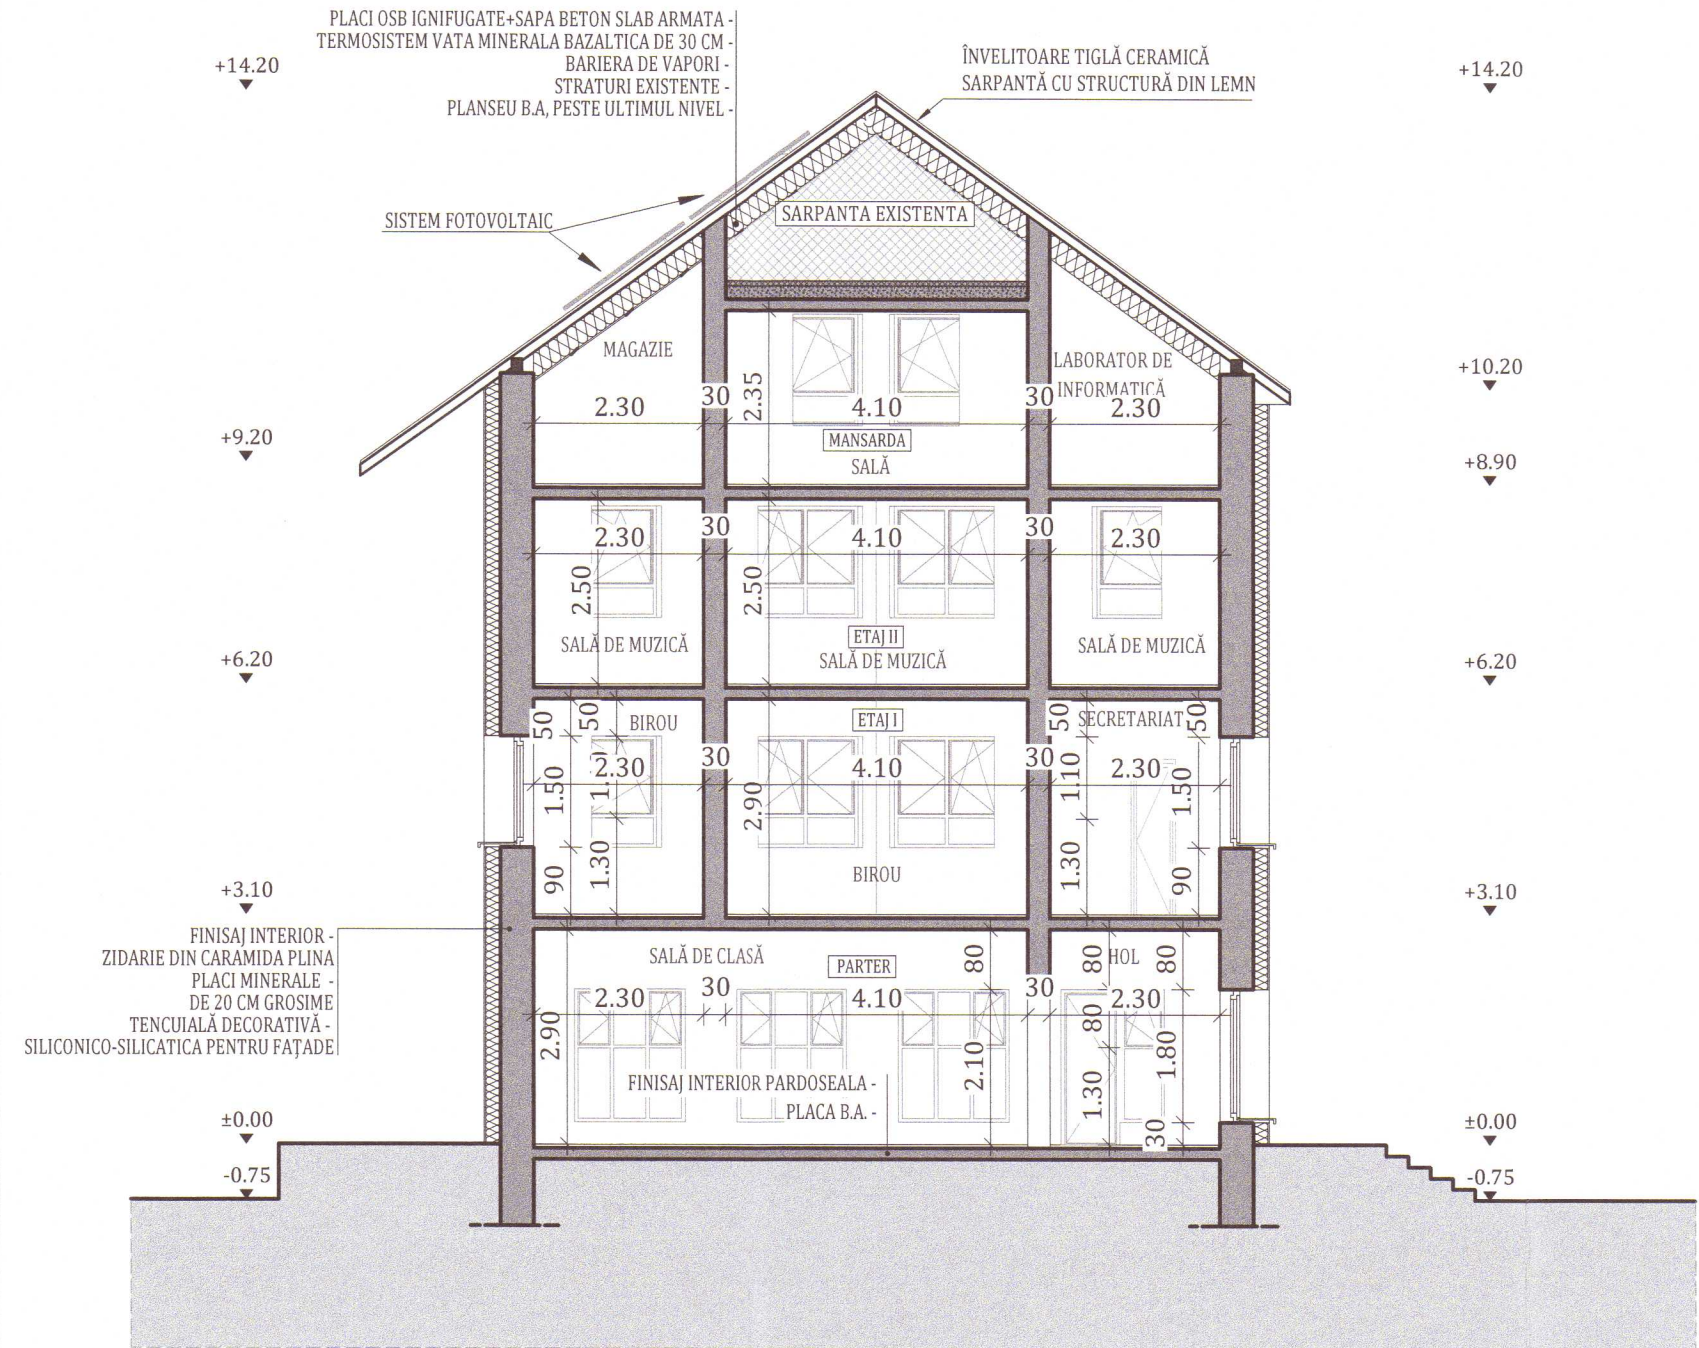

NOTĂ:

Pregătirea suprafețelor peretilor exteriori pentru aplicarea sistemului termoizolant:

- Stratul suport trebuie să fie curat, uscat și fără pete de grăsime;
- Suprafețele cu impurități sau cu substanțe de separare utilizate precum și urmele de mortar se vor înlătura în totalitate;
- Vopselele și tencuielile decorative defecte sau exfoliate se vor înlătura;
- Se vor repara cavitățile și micile imperfecțiuni ale stratului suport;
- Tencuielile poroase, nisipoase, puternic absorbante se vor curata de substanțe solide și se va aplica un strat de grund de amorsaj pentru tencuieli;
- Dacă există zone ale soclurilor cu defecte ale betonului și cu armături vizibile, acestea se vor trata astfel:
 - Se va curăța betonul desprins și se vor îndepărta zonele afectate;
 - Se vor curata bine armaturile cu peria de sârmă și se vor pasiva;
 - Armăturile rupte sau cele cu reducere a diametrului mai mare de 30% se vor înlocui;
 - Se va reprofila suprafața cu mortar de reprofilare cu contracții reduse.

NOTĂ:

Lucrările la spațiile exterioare ale clădirii, cuprind următoarele activități:

- izolarea termică a peretilor exteriori la fata interioara, cu placi minerale cu clasa de reactie la foc COA1 cu o grosime de 20 cm
- izolarea termică a soclului clădirii, cu sistem termoizolant de soclu (polistiren extrudat), cu o grosime de 10 cm;
- izolarea termică a șpaștelor aferenți golurilor exterioare de ferestre și uși cu sistem termoizolant de exterior (vată minerală bazaltică) cu o grosime de 3 cm;
- înlocuirea tâmplăriei existente, inclusiv a celei aferente accesului în clădire, cu tâmplărie termoizolantă;
- termoizolarea cu sistem termoizolant de 15 cm grosime a intradosului planseelor in consola, care au spatii incalzite la partea superioara;
- termoizolarea planseului de la ultimul nivel cu sistem termoizolant (plăci din vată minerală bazaltică) cu o grosime de 30 cm;
- termoizolarea acoperișului înclinat peste câpriori cu sistem termoizolant (vată minerală bazaltică și barieră de vapori) cu o grosime de 30 cm.


NOTA: Suprafetele utile sunt estimative.

WILD Harmony Cluj Napoca, Str. Constantin Brâncuși nr. 85, etaj 1, județul Cluj PROIECTANT GENERAL: WILD HARMONY S.R.L.			Beneficiar: Judetul Harghita prin Consiliul Judetean Harghita		Proiect nr. 74/2023	
			Titlu: Renovarea energetica a Scolii Populare de Arte si Meserii a Judetului Harghita		Specialitate Arhitectura	
			Amplasament: Strada Gal Sandor, Nr. 9, Municipiul Miercurea Ciuc, Jud. Harghita			
Șef proiect	Ing. Roman Samuie		Scara 1:100	Titlu plansă: SECȚIUNE PROPUSA	Faza: D.A.L.I.	
Proiectat	Arh. Ratiu Raluca		Data 29.05.2023		Planșa nr. A-1.6	
Întocmit	Ing. Matis Vlad					
Acest document este proprietate a KLEVER SYSTEM S.R.L. Nici o parte a acestui document nu poate fi reproducă, stocată sau transmisă, indiferent de scop, în nici un fel de format (electronic, hartie, fotocopie, înregistrare) fara acordul prealabil al KLEVER SYSTEM S.R.L. Orice modificare ulterioara adusa acestui document, fara acordul scris al KLEVER SYSTEM S.R.L. va fi considerata nula si de nefolosit.						


h/l= 297 / 420 (0.12m2)

Allplan 2023

FATADA EST PROPUSA

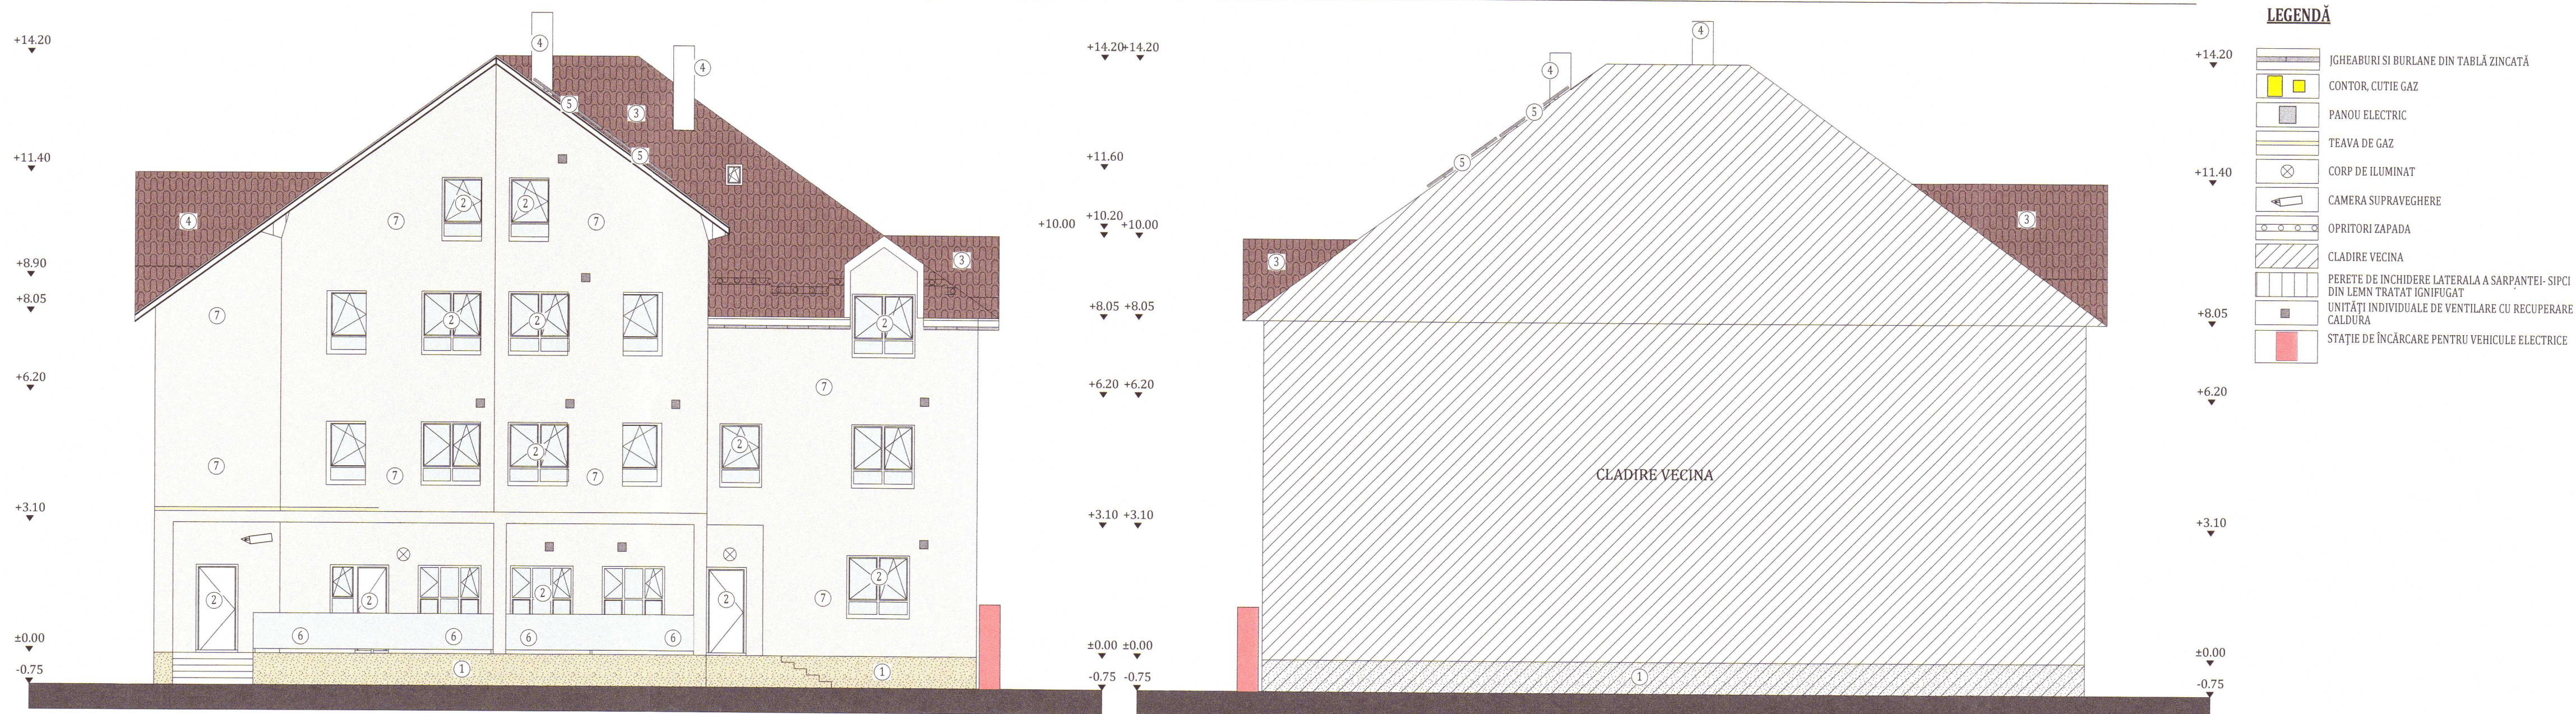

FATADA SUD PROPUSA

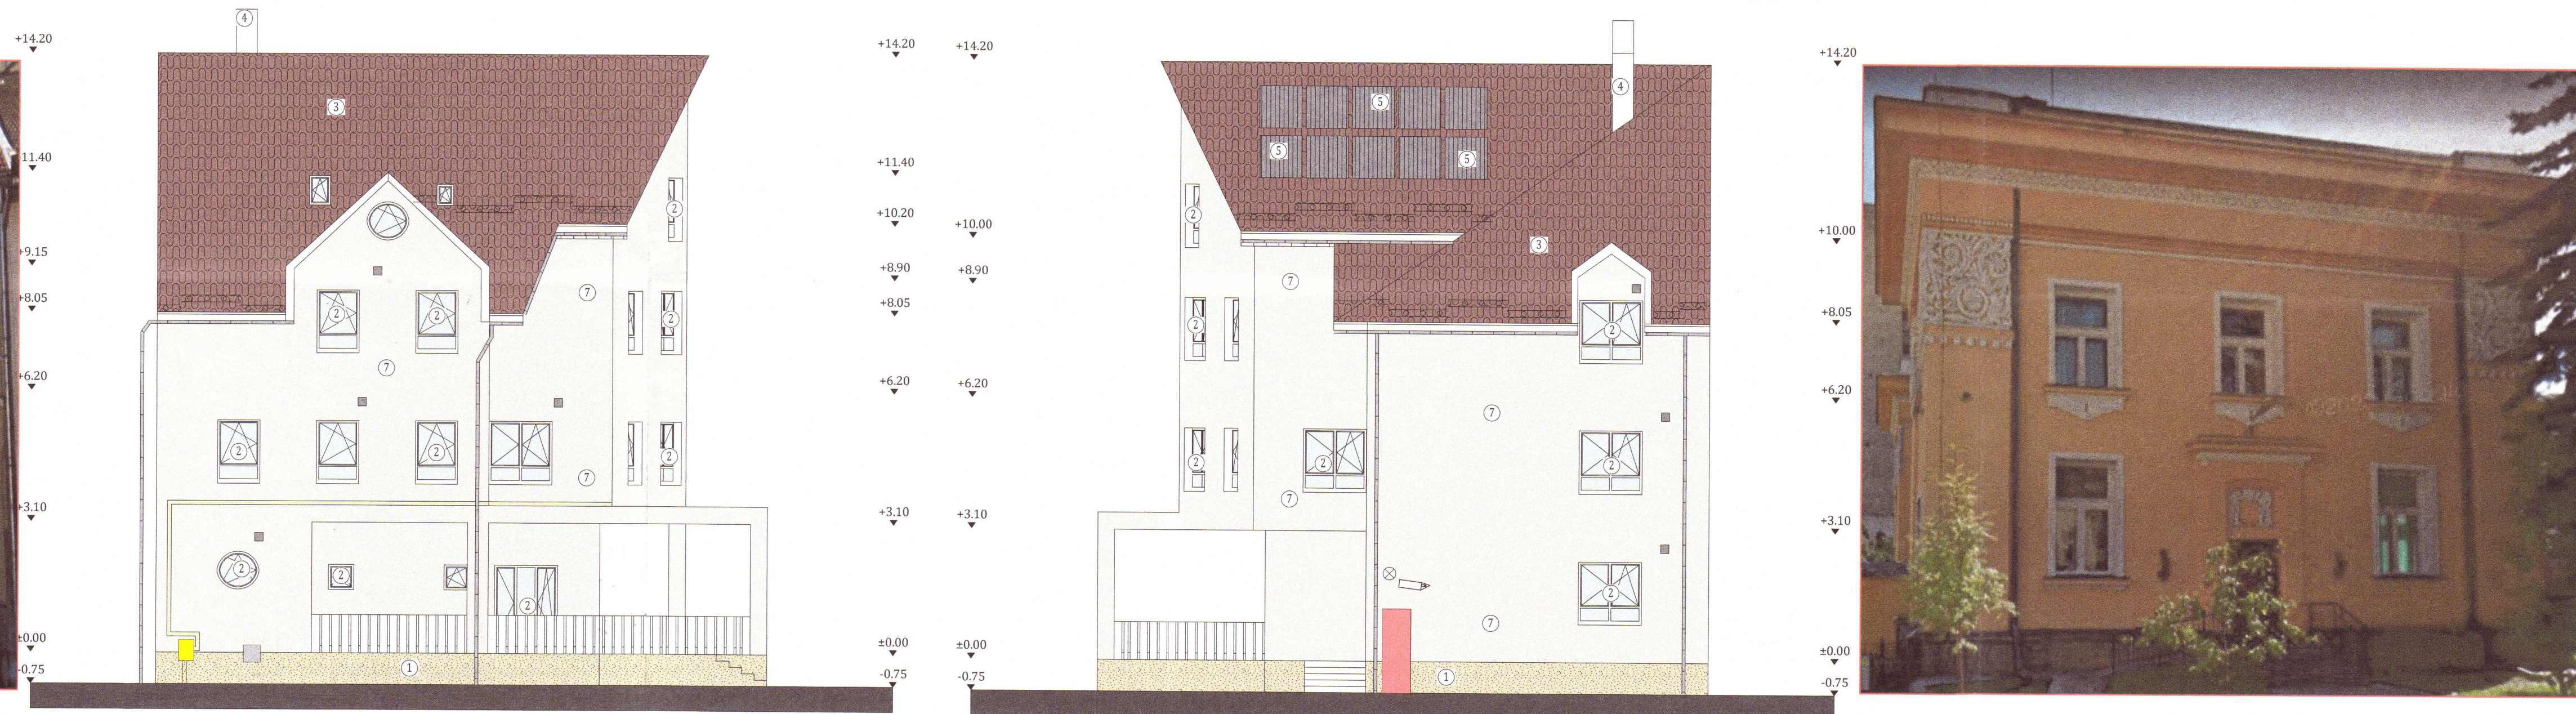



- 1) termoisola cu tencuială monozată pe pereții socului, culoare alb deschis, NCS S 5010-Y20R; Pentru aplicarea sistemului termoisola se vor executa lucrări de pregătire a suprafețelor socului.
- 2) Zonă în care tencuiala are tendința de eflorescențe (crăpături, cariumări apărute), se vor curăța în adâncime până la straturile suport și se plan până la nivelul socului. În zonele discontinue se vor executa tencuieli pentru a asigura planitatea pereților în vederea montării termoisolației. Pe langa fixarea prin lipire cu aditiv plastic de termoisolație acestea vor fi fixate mecanic cu ancore în straturile de cărămidă/beton
- 3) Împlămări PVC cu tencuială monozată triplu cu un coeficient de transfer termic de maxim 1,5 W/m²K
- 4) Învăluirea cărării s-a efectuat printr-o locală, realizată din gips armat, culoare maro castaniu, NCS S 5010-Y00R; Lucrările de demontare ale învelitori se vor realiza îngrijit,
- 5) Bărd propus de socuri sau virajii. Toate elementele din lemn ale șarpantelor vor fi atent verificate și reduse corespunzător prin înlocuirea elementelor cu secțiune prea mică, înlocuindu-se cu elemente cu care prezintă dezechilibru. Elementele degradate vor fi înlocuite cu altele noi, punse la operă identice cu cele pe care le înlocuiesc. Noțiurile (intersecțiile componentelor șarpantelor) slăbite vor fi consolidate cu piese metalice adecvate (scoburi, ecșile de nod, cui lungi, șuruburi, etc).
- 6) cos de fum din zidărie de cărămidă, tencuit
- 7) sistem fotovoltaic cu putere de minim 15 kW
- 8) balustradă propusă de 90 cm înălțime din sticlă securizată și lăminată
- 9) termoisola cu tencuială decorativă silico-cilicatică pe suprafața ferestrelor, culoare alb pus, NCS S 0502-Y50R

NOTA: Suprafetele utile sunt estimative

		Beneficiar: Județul Harghita prin Consiliul Județean Harghita Titlu: Renovarea energizării a Scolii Populare de Artă si Meserii a Amplasamentului Strada Gal Sander, Nr. 9, Municipiul Miercurea Ciuc, Jud. Harghita		Proiect nr. 74/2023	
Proiectant: CONSILIUL JUDEȚEAN WILD HONEY SRL Cluj Napoca, Str. Constantin Brâncoveanu nr. 85, etaj 2, Județul Cluj		Scara 1:100 Data 29.05.2023		Specialitate: Arhitectură	
Șef proiect Proiectant Intermic	Ing. Roman Samuila Arh. Raluca Raluca Ing. Matsi Vlad	Titlu planșă: FATADE PROPUSE		Fața: DALL Planșa nr. A-1-7	

$$h/l = 594 / 841 \text{ (0.50m}^2\text{)}$$



Allplan 2023

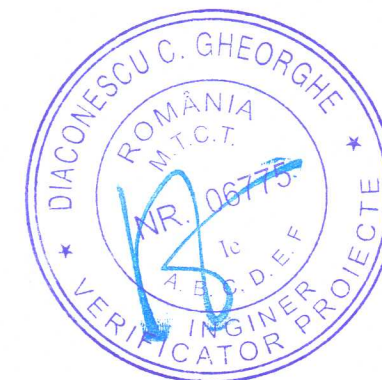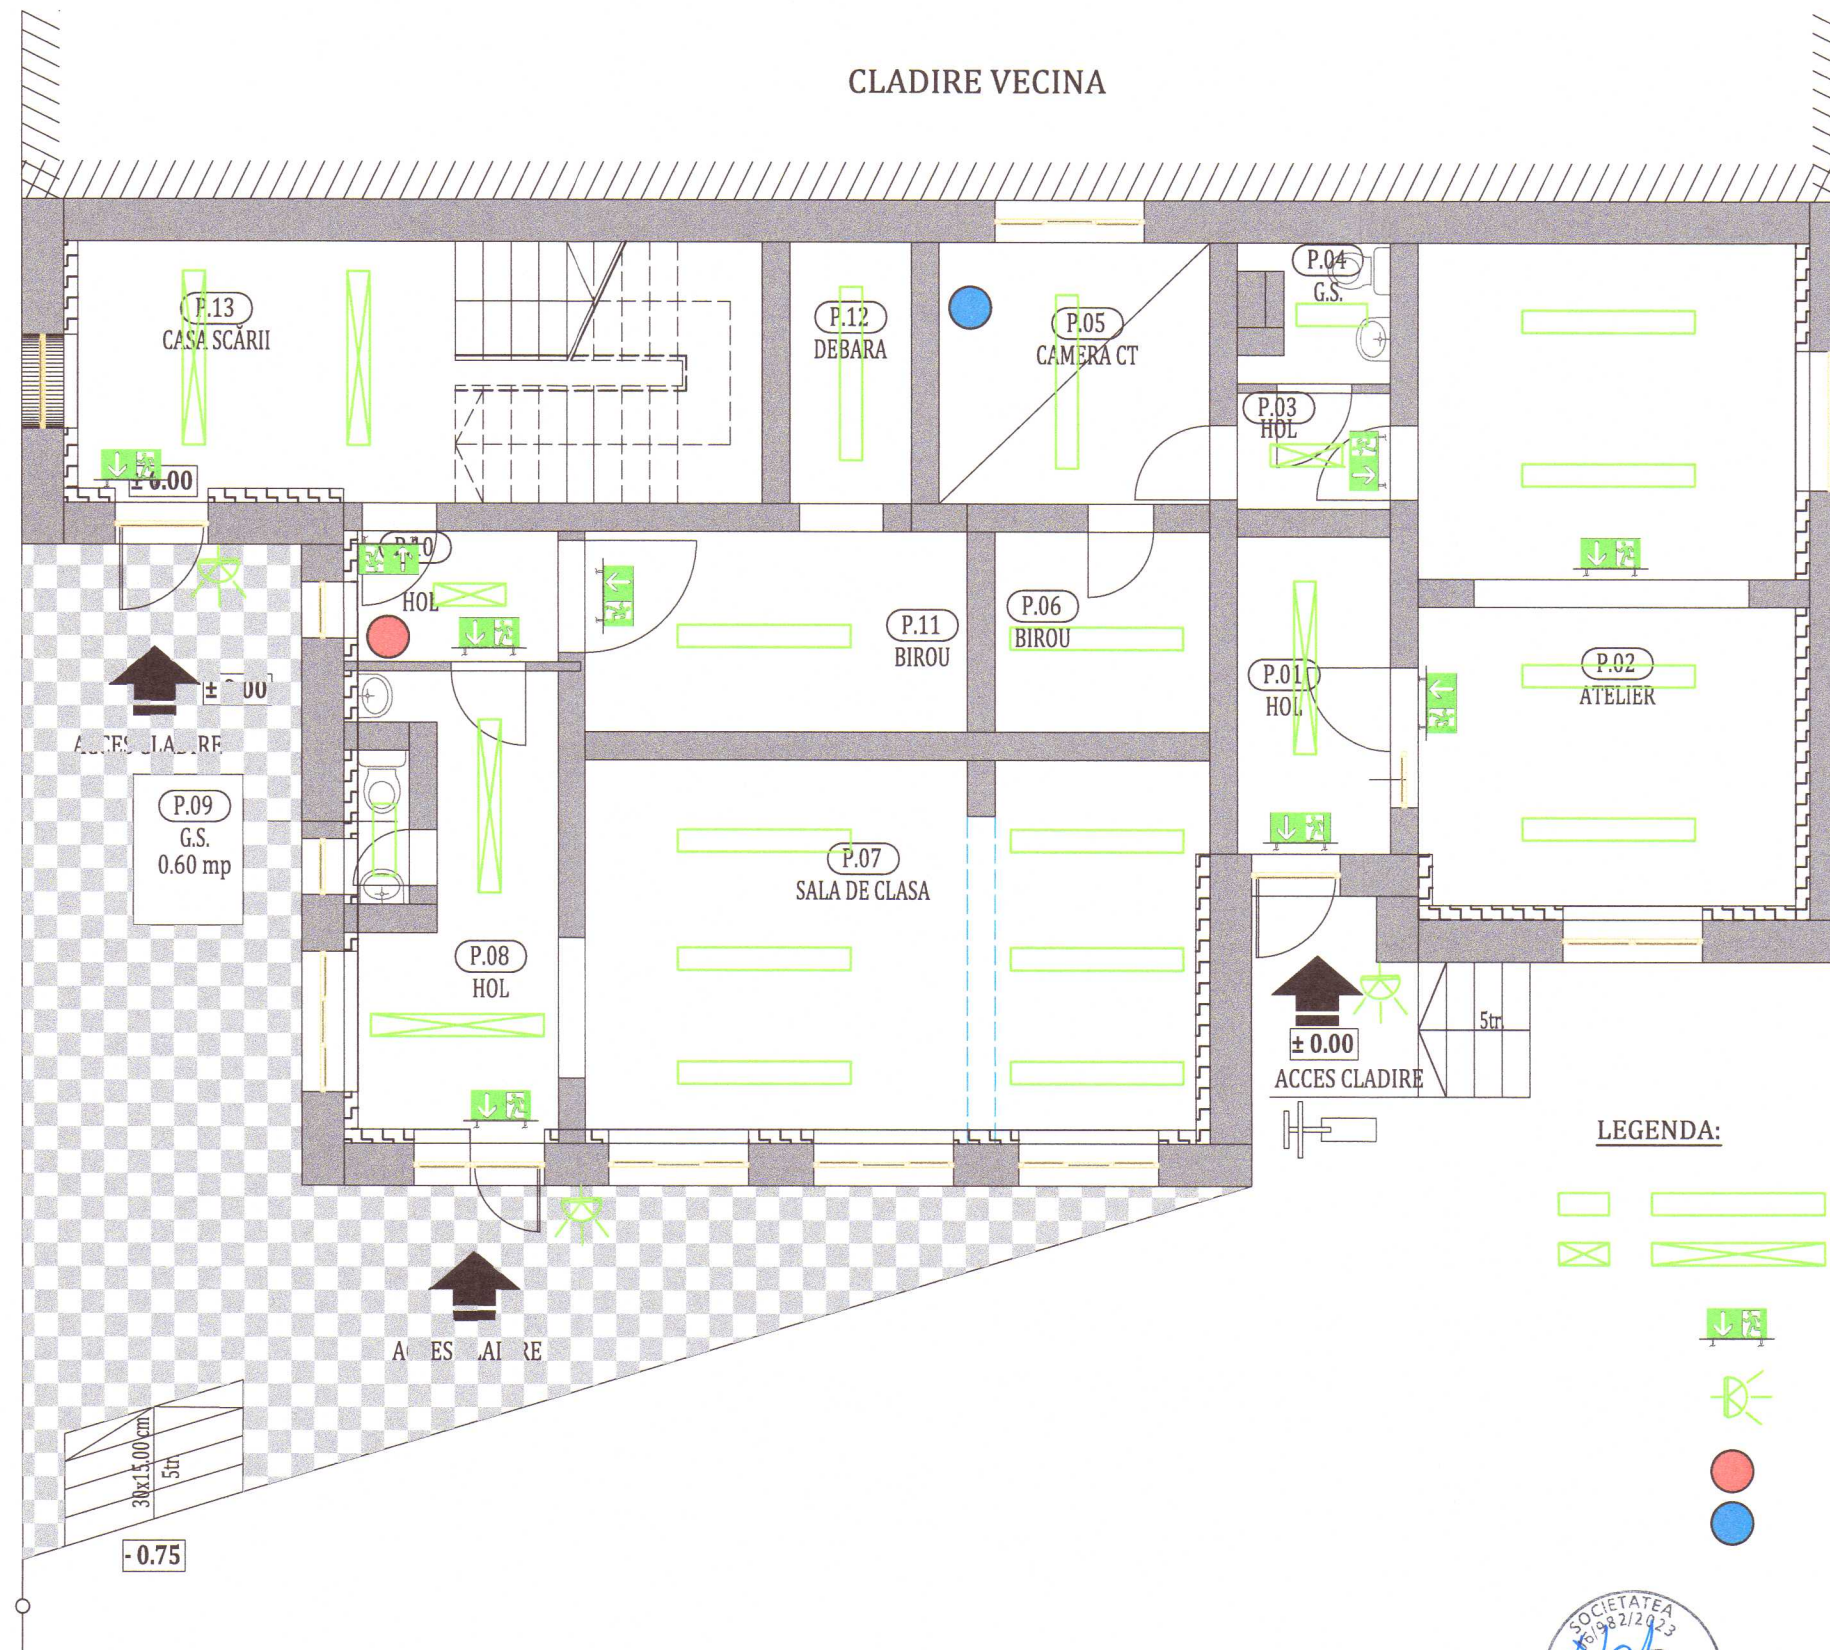

Clasa de importanță a construcției : III
Categorie de importanță : C - normala
Grad de rezistență la foc : III


PROIECTANT GENERAL: WILD HARMONY S.R.L. Municipiul Cluj-Napoca, str. Constantin Brâncuși, nr. 85, etaj 1, jud. Cluj PROIECTANT DE SPECIALITATE: NOVA INSTAL SISTEM S.R.L. Cluj-Napoca, Str. Primaverii, Nr.16, Bl D20, Ap 21, Jud. Cluj			Beneficiar: Judetul Harghita prin Consiliul Judetean Harghita Titlu: Renovarea energetica a Scolii Populare de Arte si Meserii a Judetului Harghita Amplasament: Strada Gal Sandor, Nr. 9, Municipiul Miercurea Ciuc, Jud. Harghita		Proiect nr. 74/2023 Specialitate I. Electrice
Șef proiect Ing. Roman Samuiei Proiectat Ing. Nistor Paul Întocmit Ing. Lite Serban	 	Scara 1:100 Data 29.05.2023	Titlu plansă: PLAN PARTER	Faza: DALI Plansa nr. I.e.-1	

Acest document este proprietate a WILD HARMONY S.R.L. Nici o parte a acestui document nu poate fi reprodusa, stocata sau transmisa, indiferent de scop, in nici un fel de format (electronic, hartie, fotocopie, inregistrare) fara acordul prealabil al WILD HARMONY S.R.L. Orice modificare ulterioara adusa acestui document, fara acordul scris al WILD HARMONY S.R.L. va fi considerata nula si de nefolosit.

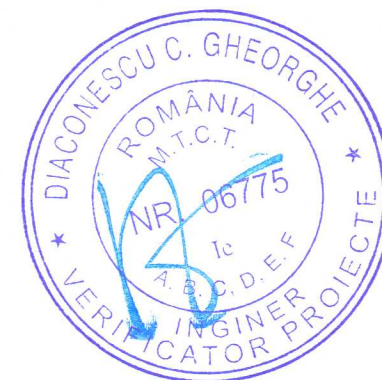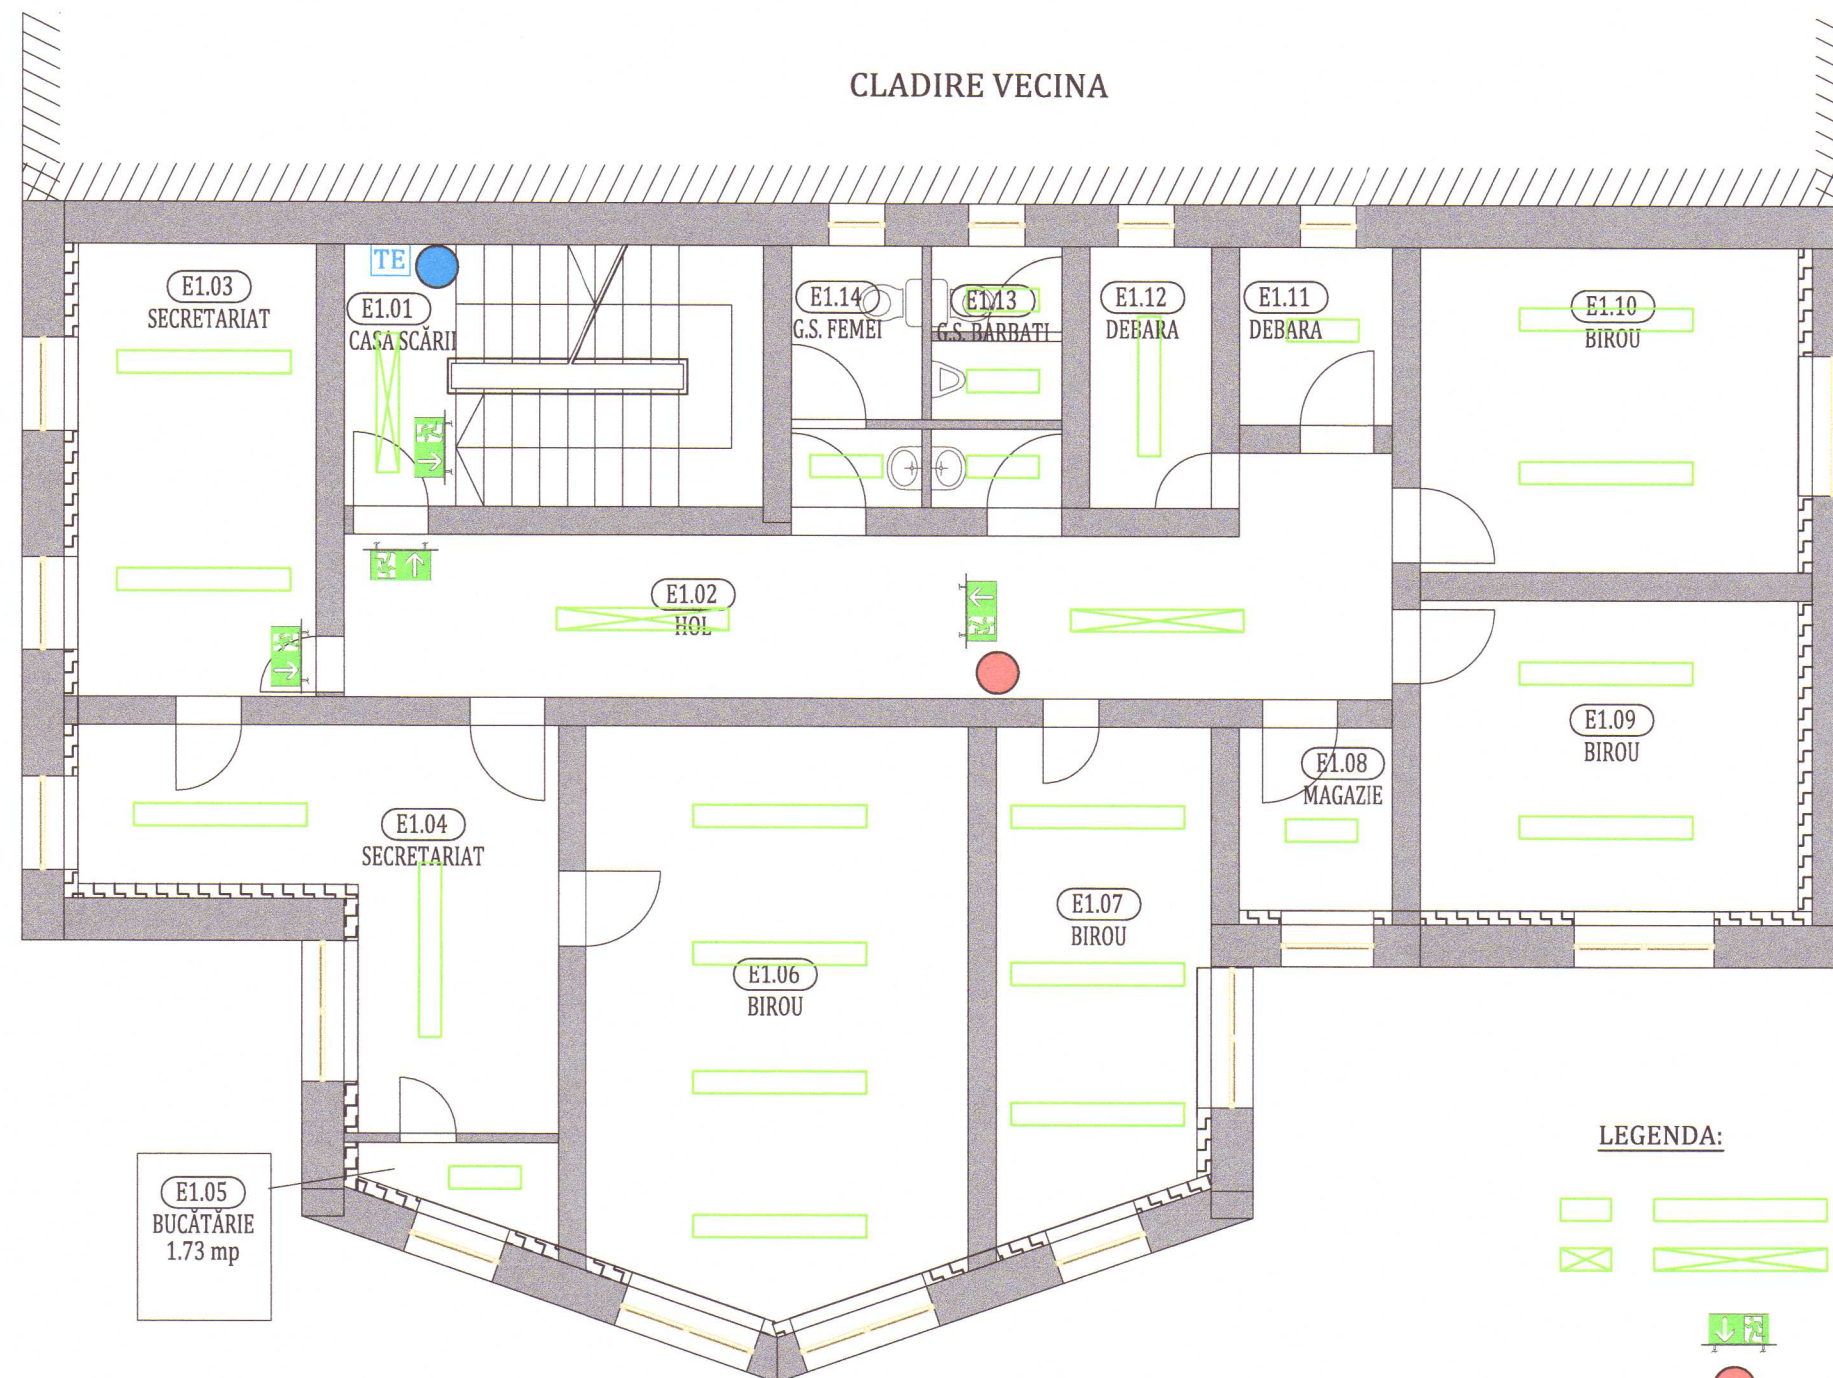

Clasa de importanță a construcției : III
Categorie de importanță : C - normala
Grad de rezistență la foc : III

PROIECTANT GENERAL: WILD HARMONY S.R.L. Municipiul Cluj-Napoca, str. Constantin Brâncuși, nr. 85, etaj 1, jud. Cluj			Beneficiar: Judetul Harghita prin Consiliul Judetean Harghita		Proiect nr. 74/2023
PROIECTANT DE SPECIALITATE: NOVA INSTAL SISTEM S.R.L. Cluj-Napoca, Str. Primaverii, Nr.16, Bl D20, Ap 21, Jud. Cluj			Titlu: Renovarea energetica a Scolii Populare de Arte si Meserii a Judetului Harghita		Specialitate I. Electrice
			Amplasament: Strada Gal Sandor, Nr. 9, Municipiul Miercurea Ciuc. Jud. Harghita		
Șef proiect	Ing. Roman Samuiel		Scara 1:100	Titlu plansă: PLAN ETAJ 1	Faza: DALI
Proiectat	Ing. Nistor Paul		Data 29.05.2023		Plansa nr. I.e.-2
Întocmit	Ing. Lite Serban				
Acest document este proprietate a WILD HARMONY S.R.L. Nici o parte a acestui document nu poate fi reproducă, stocată sau transmisă, indiferent de scop, în nici un fel de format (electronic, hartie, fotocopie, înregistrare) fara acordul prealabil al WILD HARMONY S.R.L. Orice modificare ulterioara adusa acestui document, fara acordul scris al WILD HARMONY S.R.L. va fi considerata nula si de nefolosita.					

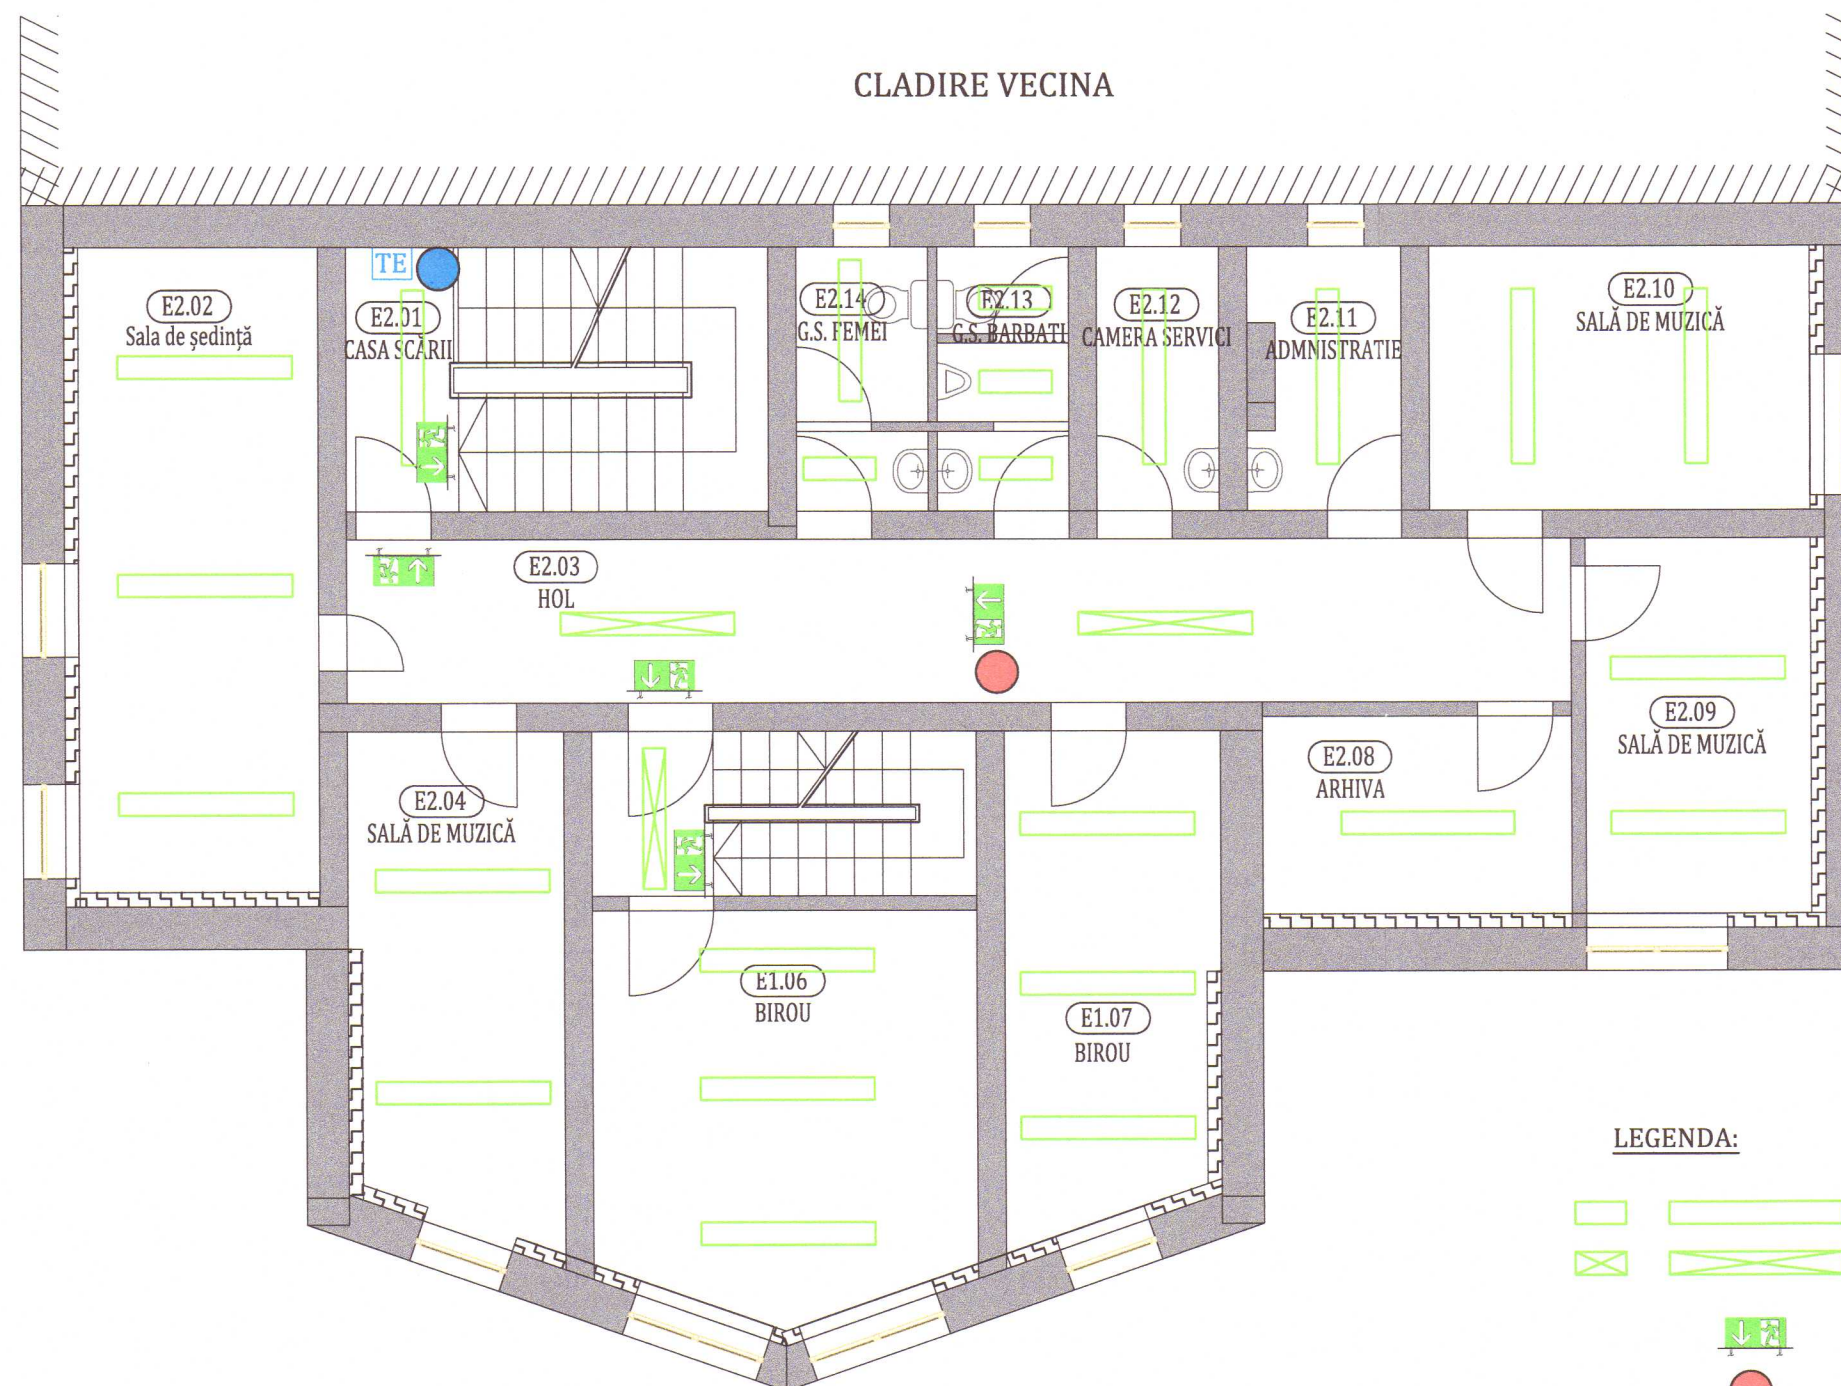


LEGENDA:


-   - Corp pentru iluminat
-   - Corp pentru iluminat cu senzor de prezenta
-  - Corp pentru iluminat de siguranta cai de evacuare
-  - Corp de iluminat pentru marcat hidrantii interiori
-  - Corp de iluminat pentru continuarea lucrului



Clasa de importanță a construcției : III
Categorია de importanță : C - normala
Grad de rezistență la foc : III

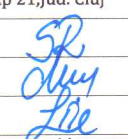PROIECTANT GENERAL: WILD HARMONY S.R.L. Municipiul Cluj-Napoca, str. Constantin Brâncuși, nr. 85, etaj 1, jud. Cluj			Beneficiar: Judetul Harghita prin Consiliul Judetean Harghita		Proiect nr. 74/2023
PROIECTANT DE SPECIALITATE: NOVA INSTAL SISTEM S.R.L. Cluj-Napoca, Str. Primaverii, Nr.16, Bl D20, Ap 21, Jud. Cluj			Titlu: Renovarea energetica a Scolii Populare de Arte si Meserii a Judetului Harghita		Specialitate I. Electrice
			Amplasament: Strada Gal Sandor, Nr. 9, Municipiul Miercurea Ciuc, Jud. Harghita		
Șef proiect	Ing. Roman Samuiei		Scara 1:100	Titlu plansă: PLAN ETAJ 2	Faza: DALI
Proiectat	Ing. Nistor Paul		Data 29.05.2023		Planșa nr. I.e.-3
Întocmit	Ing. Lite Serban				
Acest document este proprietatea a WILD HARMONY S.R.L. Nici o parte a acestui document nu poate fi reproducă, stocată sau transmisă, indiferent de scop, în nici un fel de format (electronic, hartie, fotocopie, înregistrare) fără acordul prealabil al WILD HARMONY S.R.L. Orice modificare ulterioară adusă acestui document, fără acordul scris al WILD HARMONY S.R.L. va fi considerată nula și de neefect.					

Acest document este proprietate a WILD HARMONY S.R.L. Nici o parte a acestui document nu poate fi reprodusa, stocata sau transmisa, indiferent de scop, in nici un fel de format (electronic, hartie, fotocopie, inregistrare) fara acordul prealabil al WILD HARMONY S.R.L. Orice modificare ulterioara adusa acestui document, fara acordul scris al WILD HARMONY S.R.L. va fi considerata nula si de nefolosita.

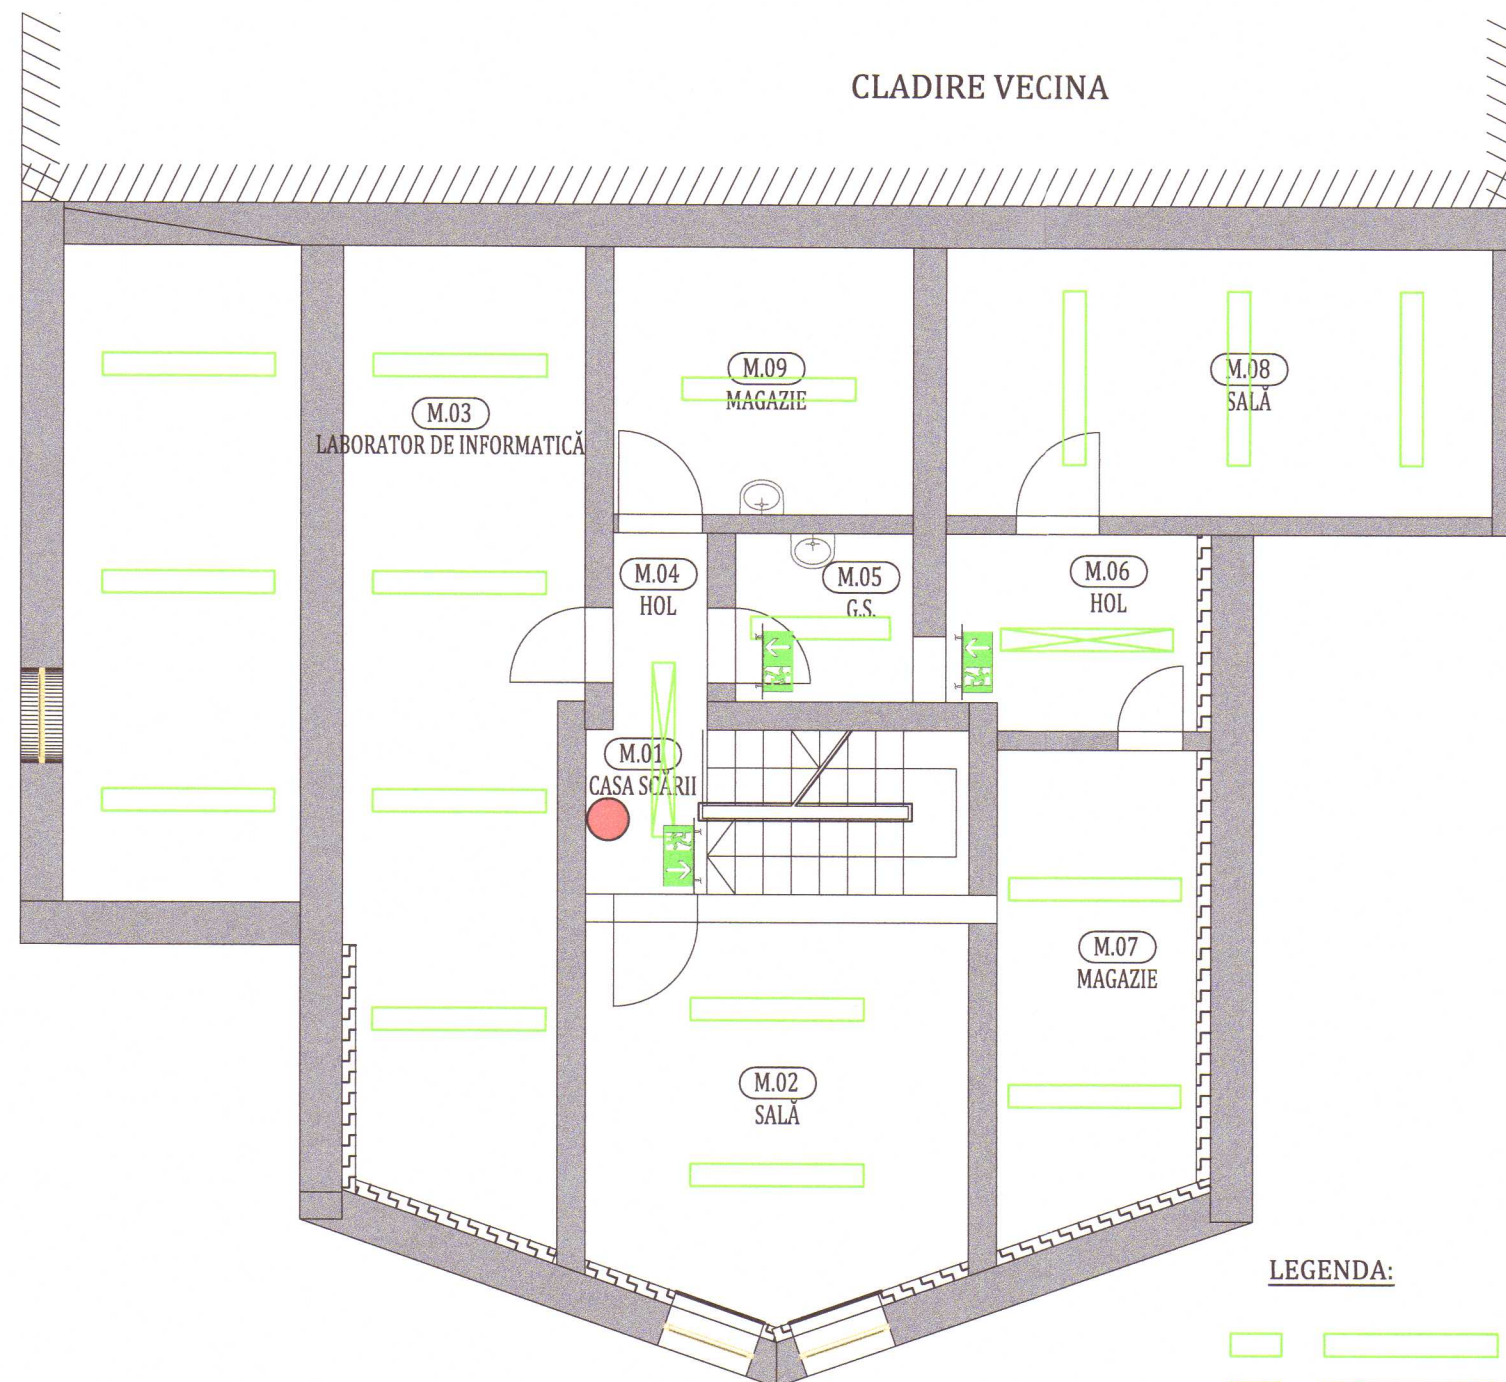

LEGENDA:



- Corp pentru iluminat
- Corp pentru iluminat cu senzor de prezenta
- Corp pentru iluminat de siguranta cai de evacuare
- - Corp de iluminat pentru marcat hidrantii interni



Clasa de importanță a construcției : III
Categorie de importanță : C - normala
Grad de rezistență la foc : III


PROIECTANT GENERAL: WILD HARMONY S.R.L. Municipiul Cluj-Napoca, str. Constantin Brâncuși, nr. 85, etaj 1, jud. Cluj PROIECTANT DE SPECIALITATE: NOVA INSTAL SISTEM S.R.L. Cluj-Napoca, Str. Primaverii, Nr.16, Bl D20, Ap 21, Jud. Cluj			Beneficiar: Judetul Harghita prin Consiliul Judetean Harghita Titlu: Renovarea energetica a Scolii Populare de Arte si Meserii a Judetului Harghita Amplasament: Strada Gal Sandor, Nr. 9, Municipiul Miercurea Ciuc, Jud. Harghita		Proiect nr. 74/2023 Specialitate I. Electrice
Șef proiect	Ing. Roman Samuie	<i>SR</i>	Scara 1:100	Titlu plansă: PLAN MANSARDA	Faza: DALI
Proiectat	Ing. Nistor Paul	<i>Cluj</i>	Data 29.05.2023		Planșa nr. I.e.-4
Întocmit	Ing. Lite Serban	<i>Lite</i>			

Acest document este proprietate a WILD HARMONY S.R.L. Nici o parte a acestui document nu poate fi reproducă, stocată sau transmisă, indiferent de scop, în nici un fel de format (electronic, hartie, fotocopie, înregistrare) fără acordul prealabil al WILD HARMONY S.R.L. Orice modificare ulterioară adusă acestui document, fără acordul scris al WILD HARMONY S.R.L. va fi considerată nula și de nefolosit.

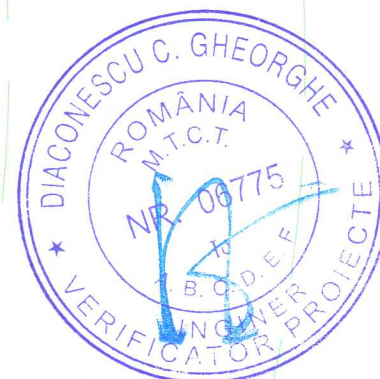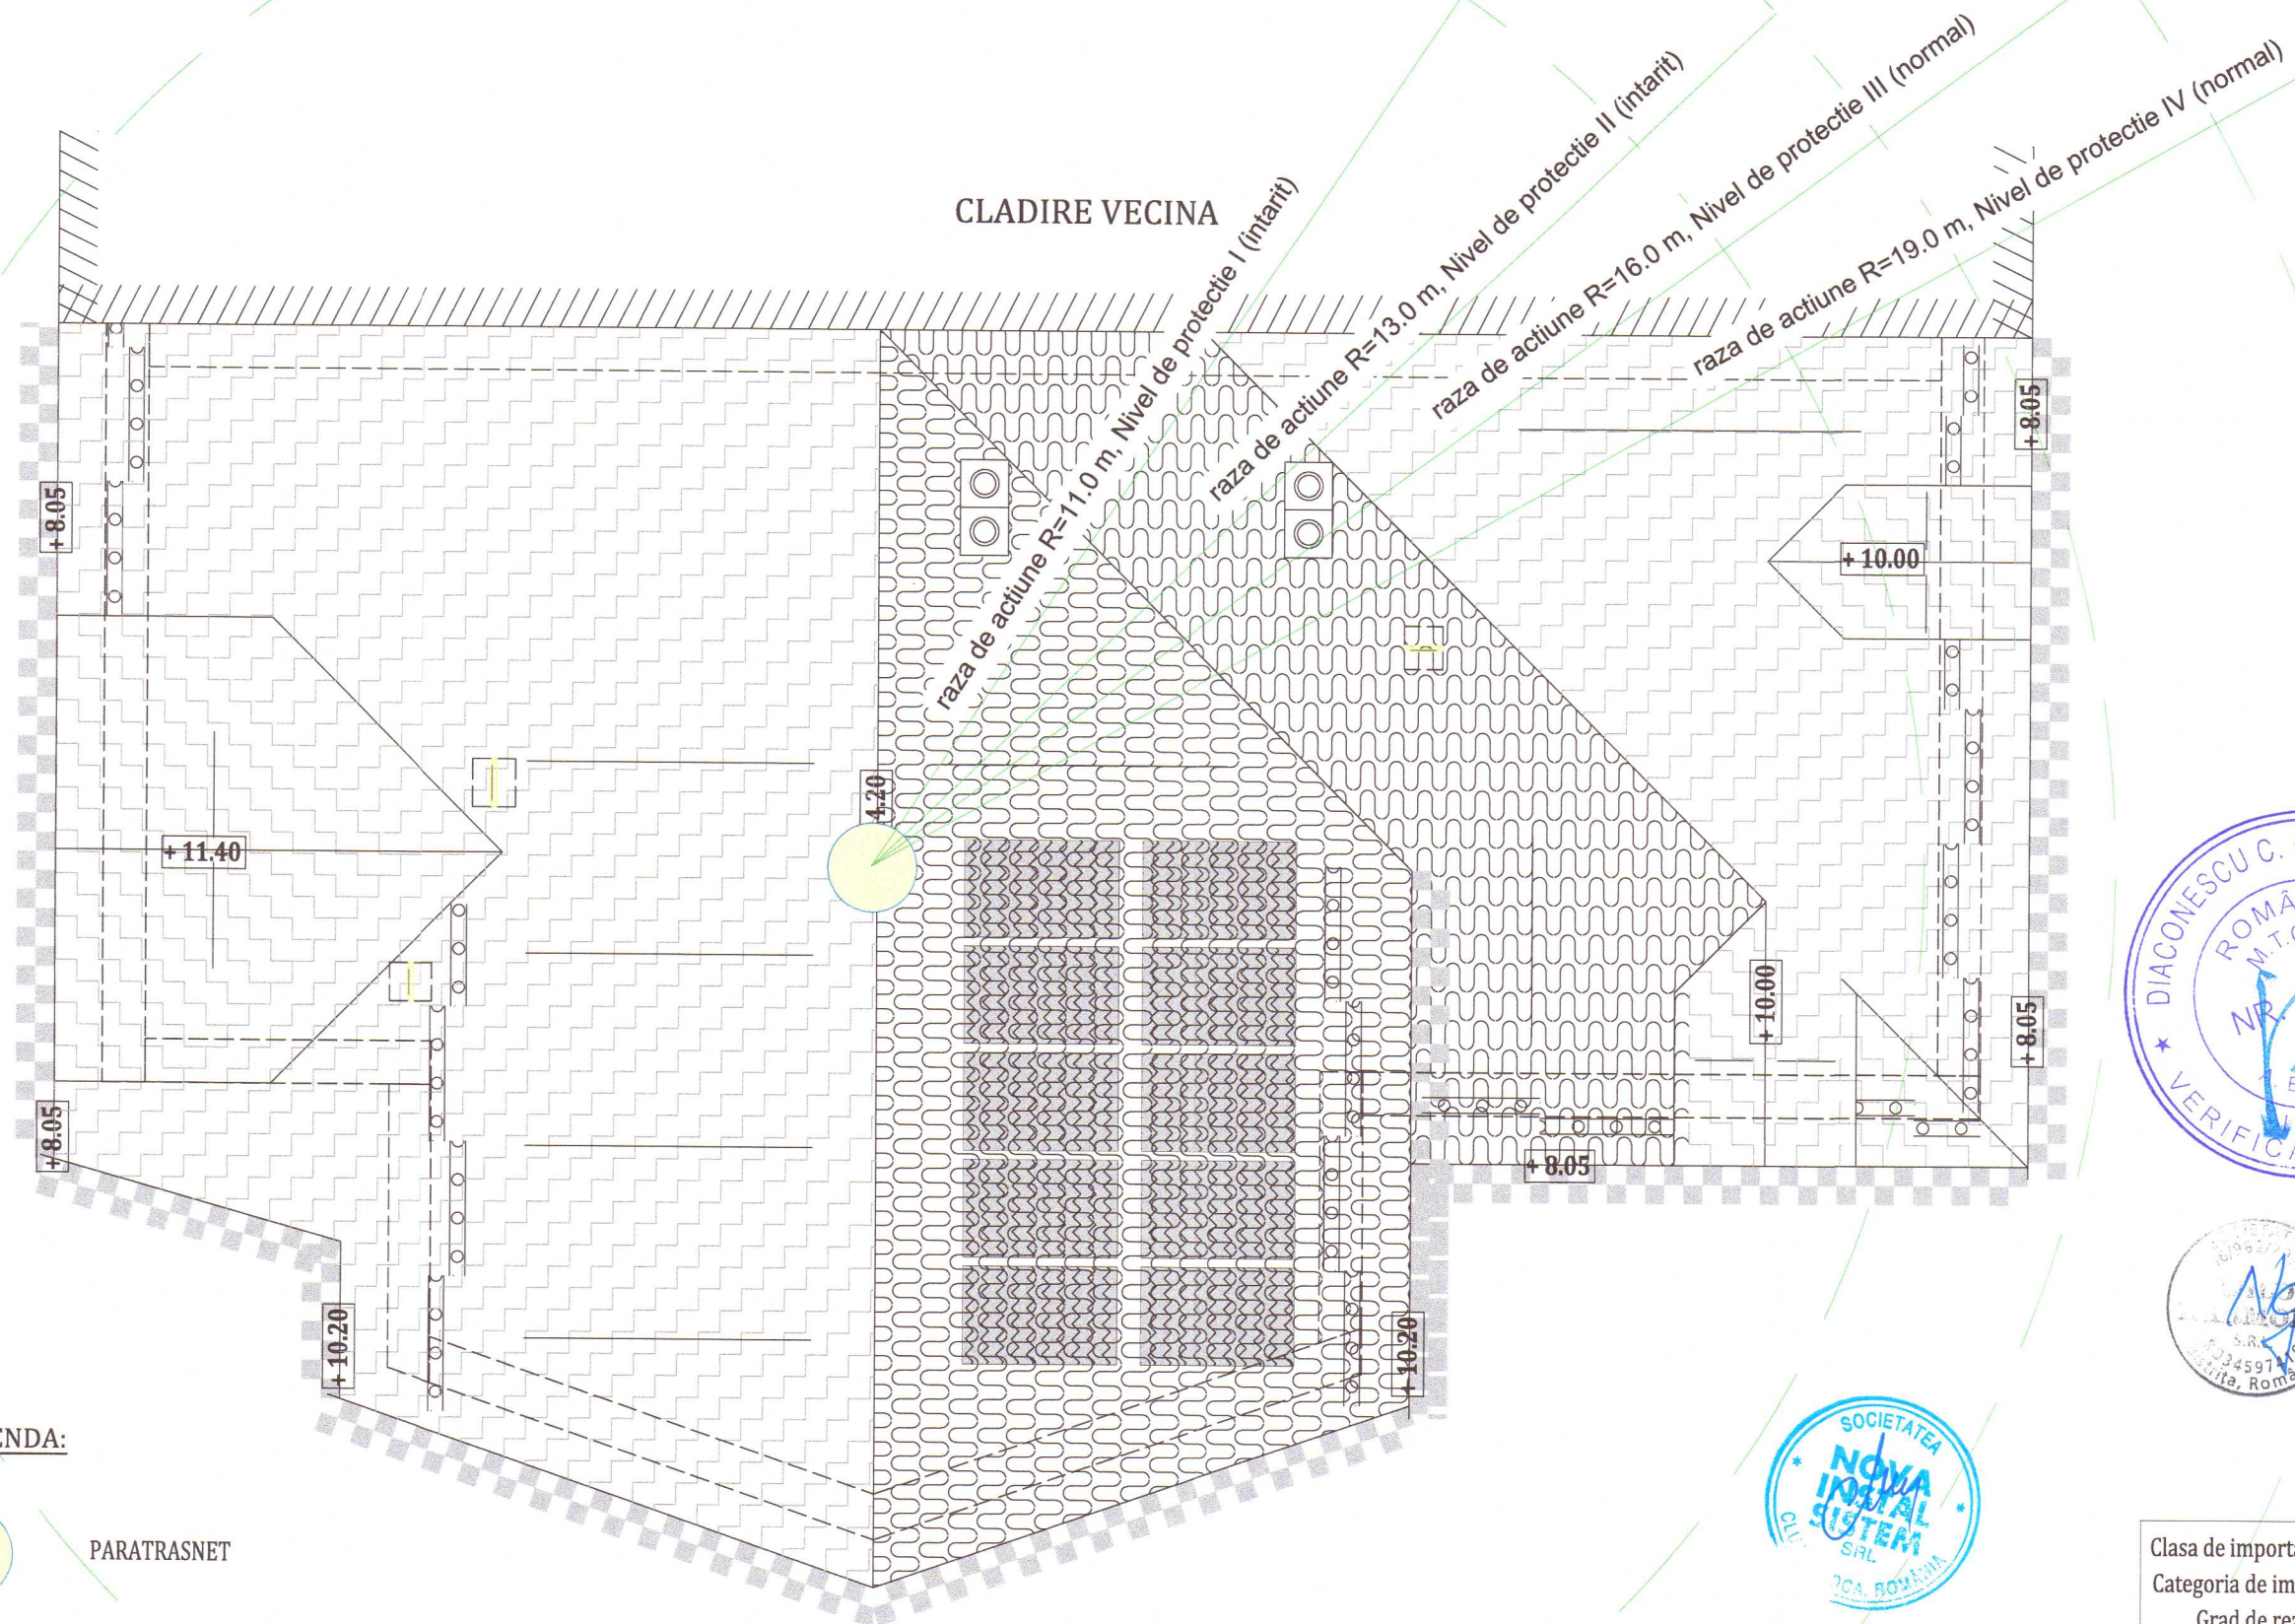


Clasa de importanță a construcției : III
Categororia de importanță : C - normala
Grad de rezistență la foc : III

PROIECTANT GENERAL: WILD HARMONY S.R.L. Municipiul Cluj-Napoca, str. Constantin Brâncuși, nr. 85, etaj 1, jud. Cluj			Beneficiar: Județul Harghita prin Consiliul Județean Harghita		Proiect nr. 74/2023
PROIECTANT DE SPECIALITATE: NOVA INSTAL SISTEM S.R.L. Cluj-Napoca, Str. Primaverii, Nr.16, Bl D20, Ap 21, Jud. Cluj			Titlu: Renovarea energetica a Scolii Populare de Arte si Meserii a Județului Harghita		Specialitate I. Electrice
			Amplasament: Strada Gal Sandor, Nr. 9, Municipiul Miercurea Ciuc. Jud. Harghita		
Șef proiect	Ing. Roman Samuiei		Scara 1:100	Titlu plansă: PLAN PARATRASNET	Faza: DALI
Proiectat	Ing. Nistor Paul		Data 29.05.2023		Planșa nr. I.e.-5
Întocmit	Ing. Lite Serban				
Acest document este proprietate a WILD HARMONY S.R.L. Nici o parte a acestui document nu poate fi reproducă, stocată sau transmisă, indiferent de scop, în nici un fel de format (electronic, hartie, fotocopie, înregistrare) fara acordul prealabil al WILD HARMONY S.R.L. Orice modificare ulterioara adusa acestui document, fara acordul scris al WILD HARMONY S.R.L. va fi considerata nula si de nefolosita.					

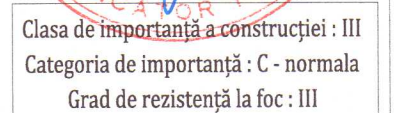


PROIECTANT GENERAL: WILD HARMONY S.R.L. Municipiul Cluj-Napoca, str. Constantin Brâncuși, nr. 85, etaj 1, jud. Cluj			Beneficiar: Județul Harghita prin Consiliul Județean Harghita Titlu: Renovarea energetică a Scolii Populare de Arte și Meserii a Județului Harghita Amplasament: Strada Gal Sandor, Nr. 9, Municipiul Miercurea Ciuc, Jud. Harghita		Proiect nr. 74/2023
					Specialitate I. Termice
Șef proiect	Ing. Roman Samuiei		Scara 1:100	Titlu plansă: PLAN PARTER	Faza: DALI
Proiectat	Dr. Ing. Naghiu George		Data		Planșa nr. I.t.-1
Întocmit	Ing. Lite Serban		29.05.2023		
Acest document este proprietatea a WILD HARMONY S.R.L. Nici o parte a acestui document nu poate fi reproducă, stocată sau transmisă, indiferent de scop, în nici un fel de format (electronic, hartie, fotocopie, înregistrare) fără acordul prealabil al WILD HARMONY S.R.L. Orice modificare ulterioară adusă acestui document, fără acordul scris al WILD HARMONY S.R.L. va fi considerată nulă și de neîndeplinire.					

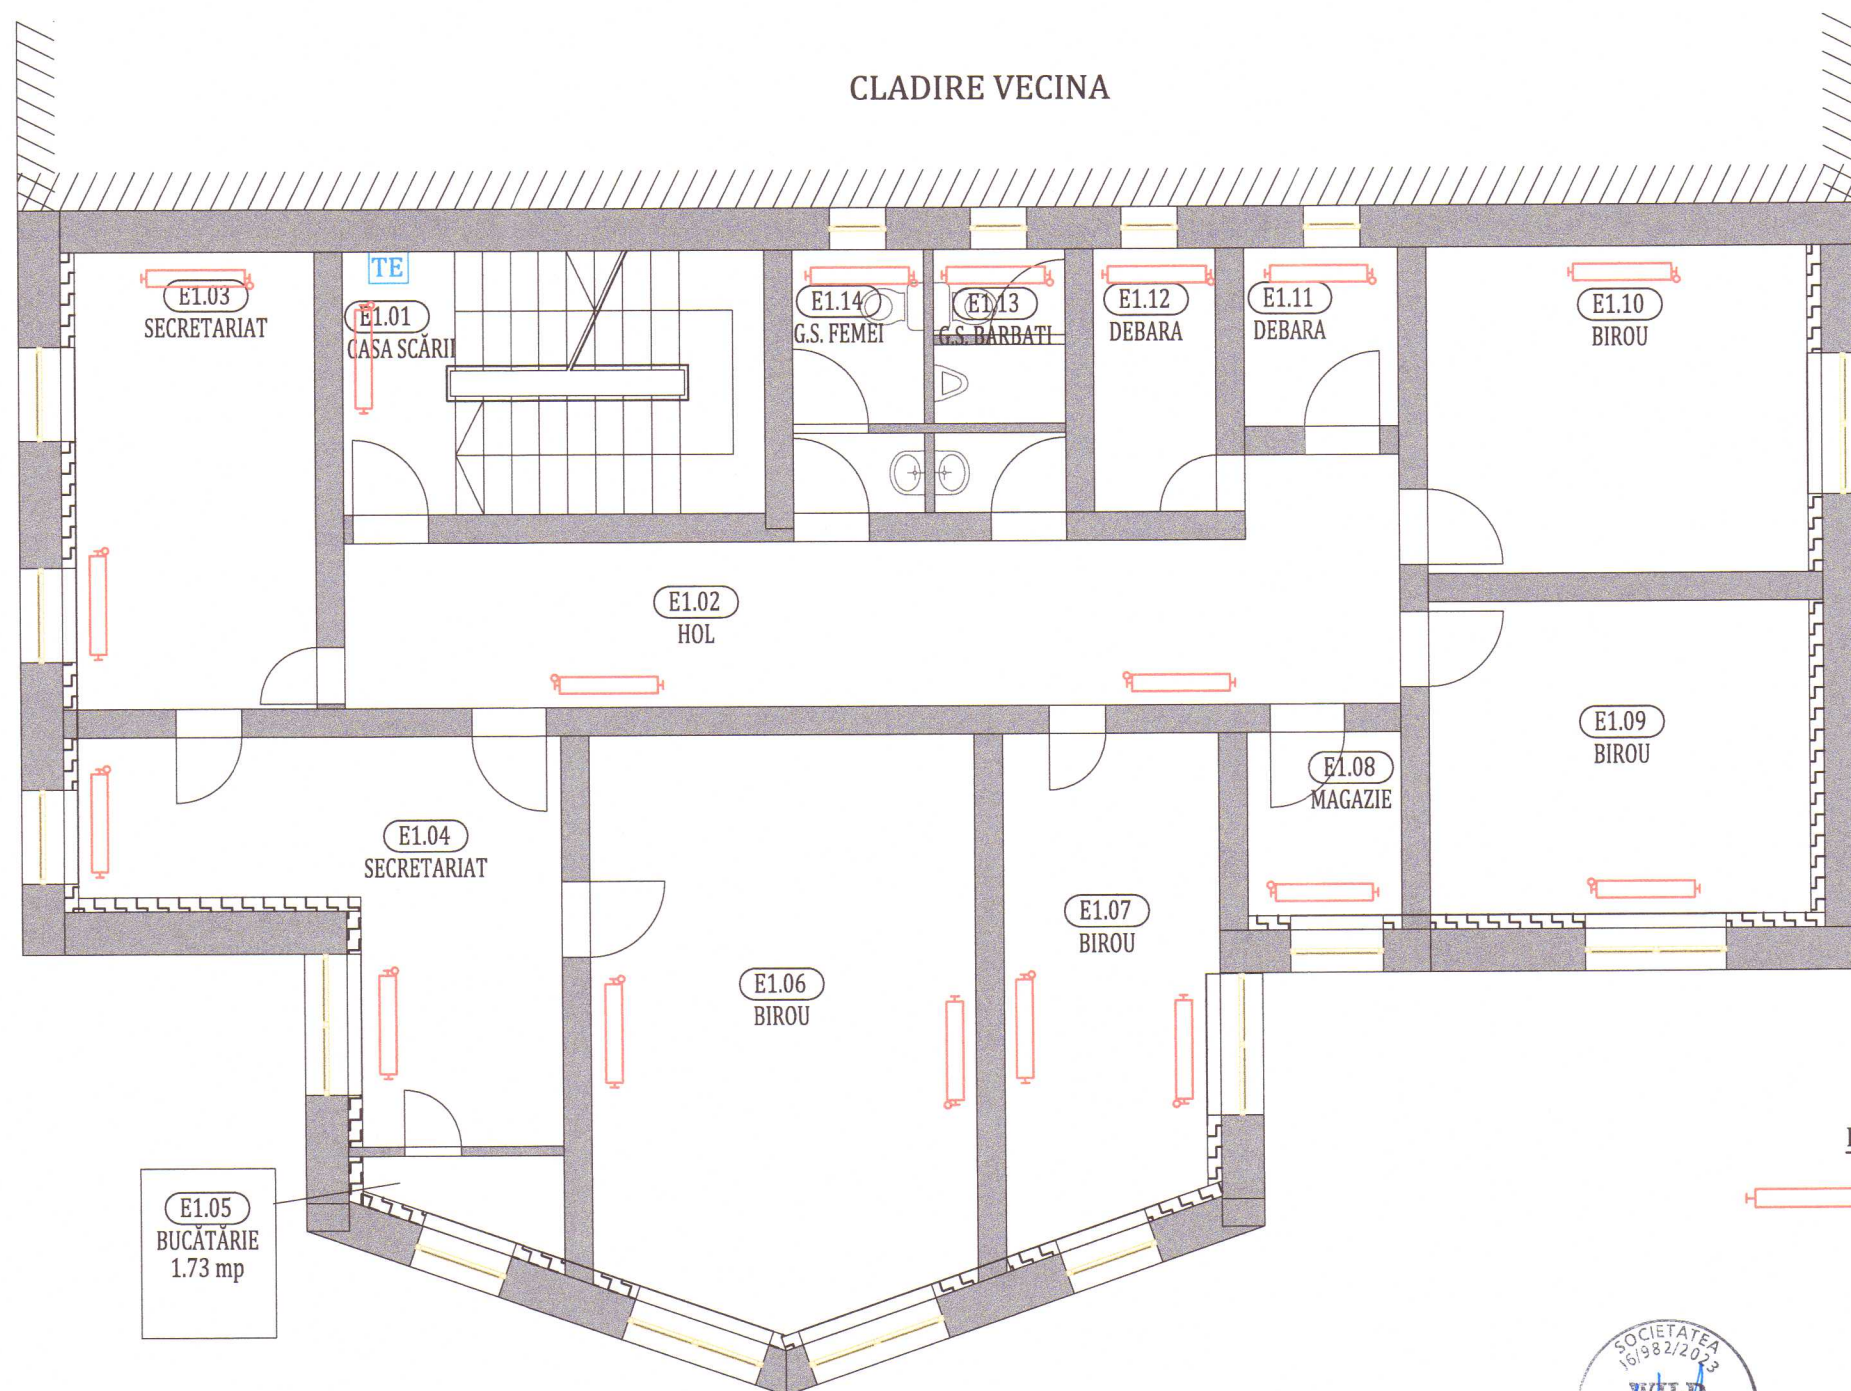



LEGENDA:

 - Corp de incalzire tip radiator

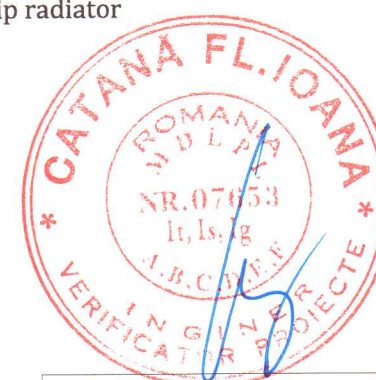


Clasa de importanță a construcției : III
Categorie de importanță : C - normala
Grad de rezistență la foc : III

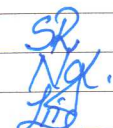PROIECTANT GENERAL: WILD HARMONY S.R.L. Municipiul Cluj-Napoca, str. Constantin Brâncuși, nr. 85, etaj 1, jud. Cluj			Beneficiar: Judetul Harghita prin Consiliul Judetean Harghita Titlu: Renovarea energetica a Scolii Populare de Arte si Meserii a Judetului Harghita Amplasament: Strada Gal Sandor, Nr. 9, Municipiul Miercurea Ciuc, Jud. Harghita		Proiect nr. 74/2023 Specialitate I. Termice
Șef proiect	Ing. Roman Samuie		Scara 1:100	Titlu plansă: PLAN ETAJ 1	Faza: DALI
Proiectat	Dr. Ing. Naghiu George		Data		Planșa nr.
Întocmit	Ing. Lite Serban		29.05.2023		I.t.-2
Acest document este proprietate a WILD HARMONY S.R.L. Nici o parte a acestui document nu poate fi reproducă, stocată sau transmisă, indiferent de scop, în nici un fel de format (electronic, hartie, fotocopie, înregistrare) fara acordul prealabil al WILD HARMONY S.R.L. Orice modificare ulterioară adusă acestui document, fără acordul scris al WILD HARMONY S.R.L., va fi considerată nulă și de nefolosit.					

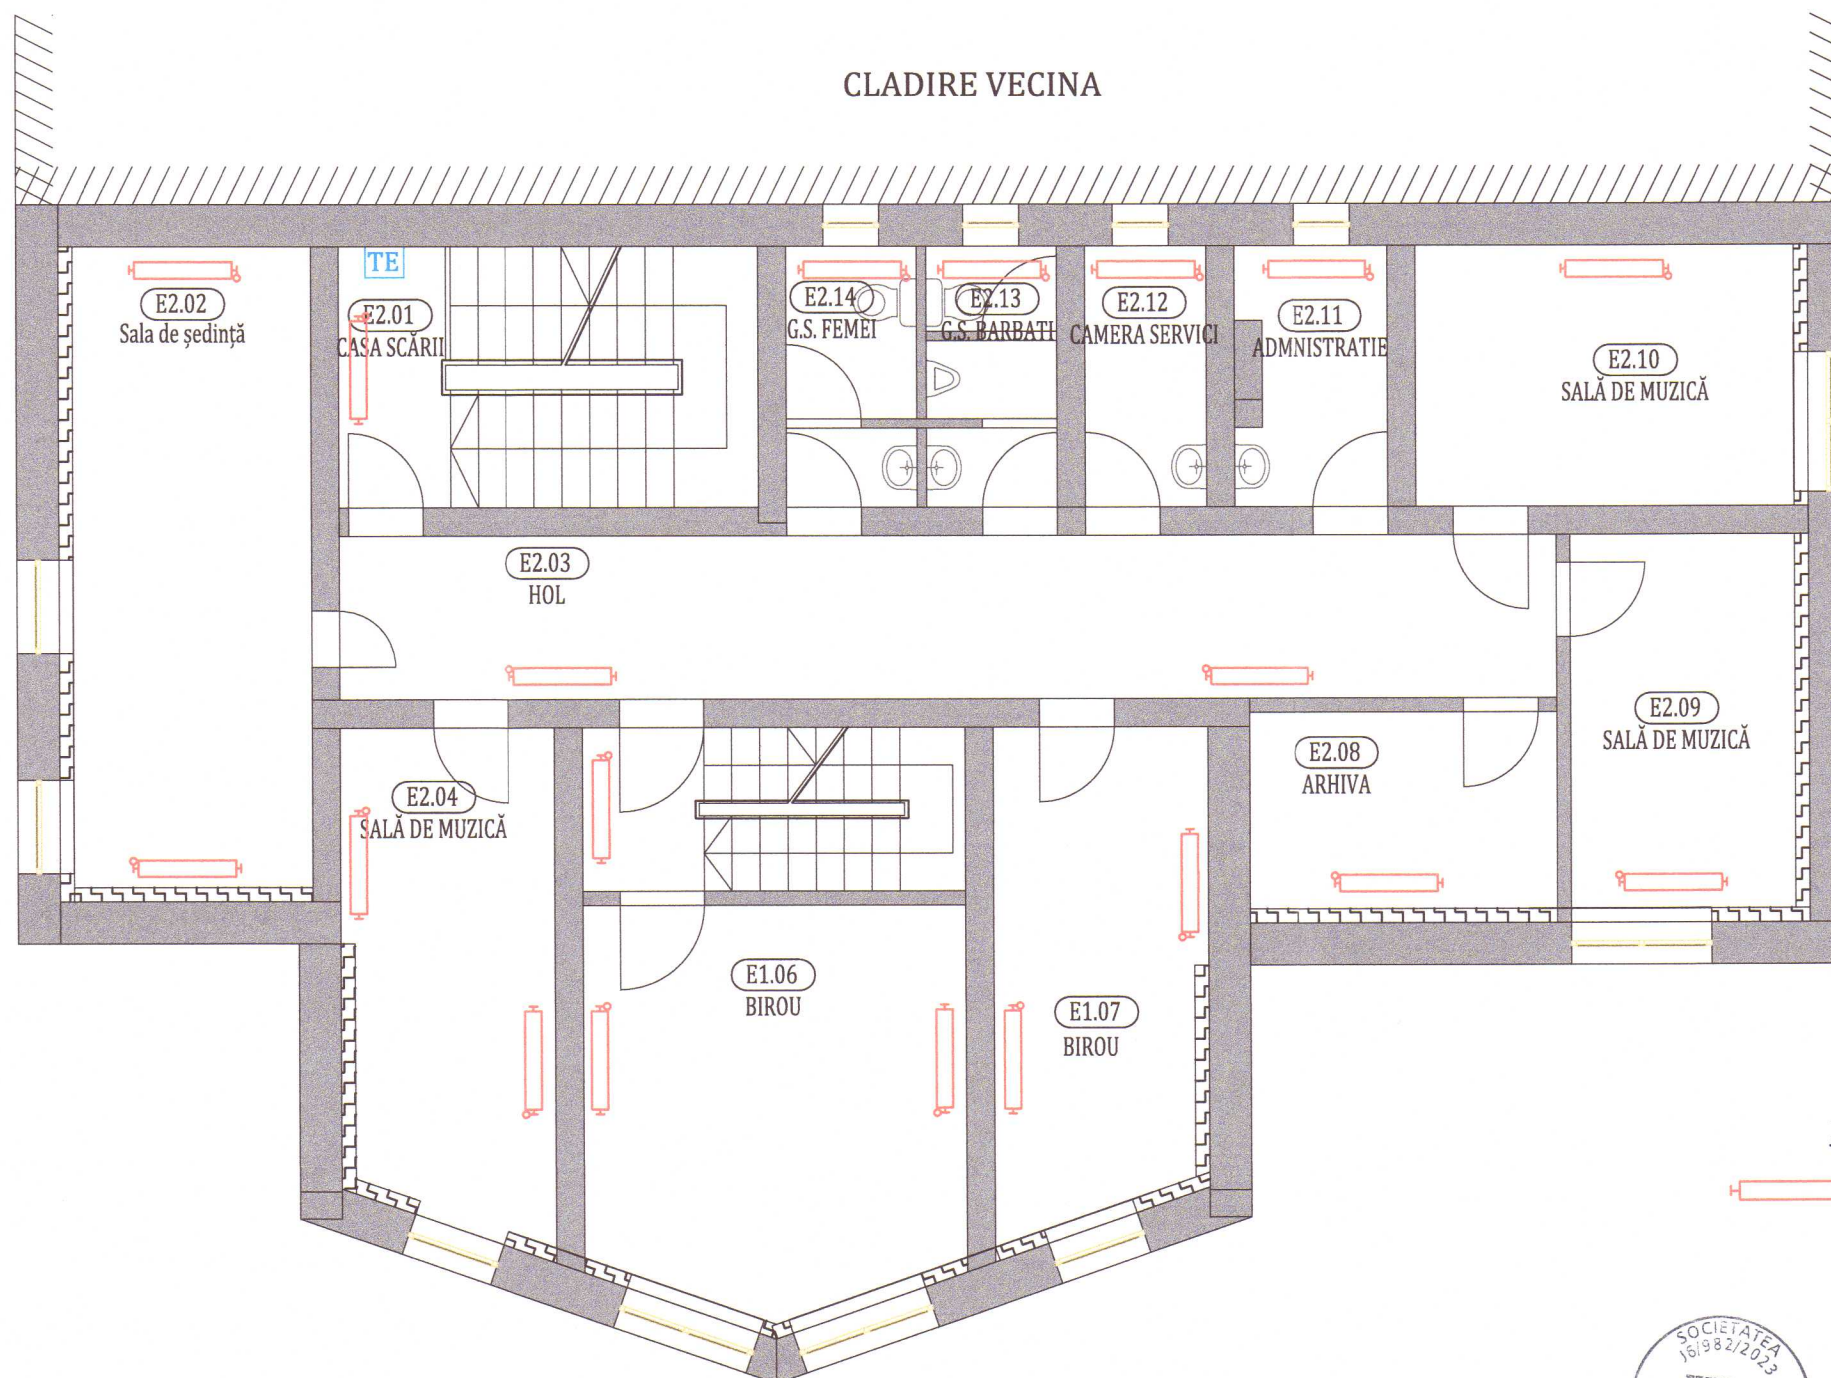


LEGENDA:



 - Corp de incalzire tip radiator

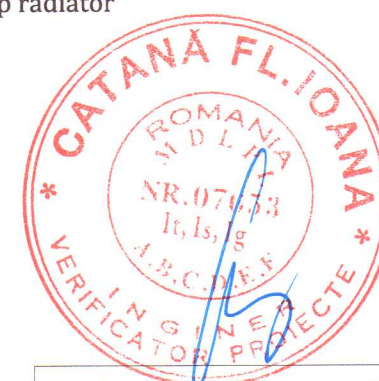

Clasa de importanță a construcției : III
Categorie de importanță : C - normala
Grad de rezistență la foc : III


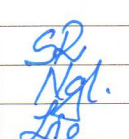
PROIECTANT GENERAL: WILD HARMONY S.R.L. Municipiul Cluj-Napoca, str. Constantin Brâncuși, nr. 85, etaj 1, jud. Cluj			Beneficiar: Judetul Harghita prin Consiliul Judetean Harghita Titlu: Renovarea energetica a Scolii Populare de Arte si Meserii a Judetului Harghita Amplasament: Strada Gal Sandor, Nr. 9, Municipiul Miercurea Ciuc, Jud. Harghita		Proiect nr. 74/2023
Șef proiect	Ing. Roman Samuel		Scara 1:100	Titlu plansă: PLAN ETAJ 2	Faza: DALI
Proiectat	Dr. Ing. Naghiu George		Data 29.05.2023		Plansa nr. I.t.-3
Întocmit	Ing. Lite Serban				

Acest document este proprietate a WILD HARMONY S.R.L. Nici o parte a acestui document nu poate fi reproducă, stocată sau transmisă, indiferent de scop, în nici un fel de format (electronic, hartie, fotocopie, înregistrare) fără acordul prealabil al WILD HARMONY S.R.L. Orice modificare ulterioară adusă acestui document, fără acordul scris al WILD HARMONY S.R.L. va fi considerată nula și de nevaloare.

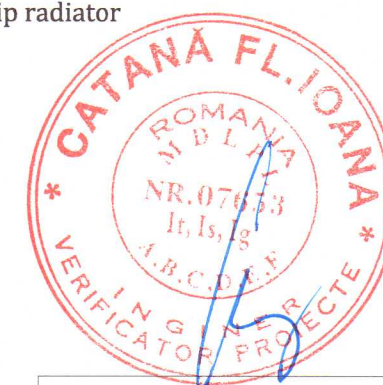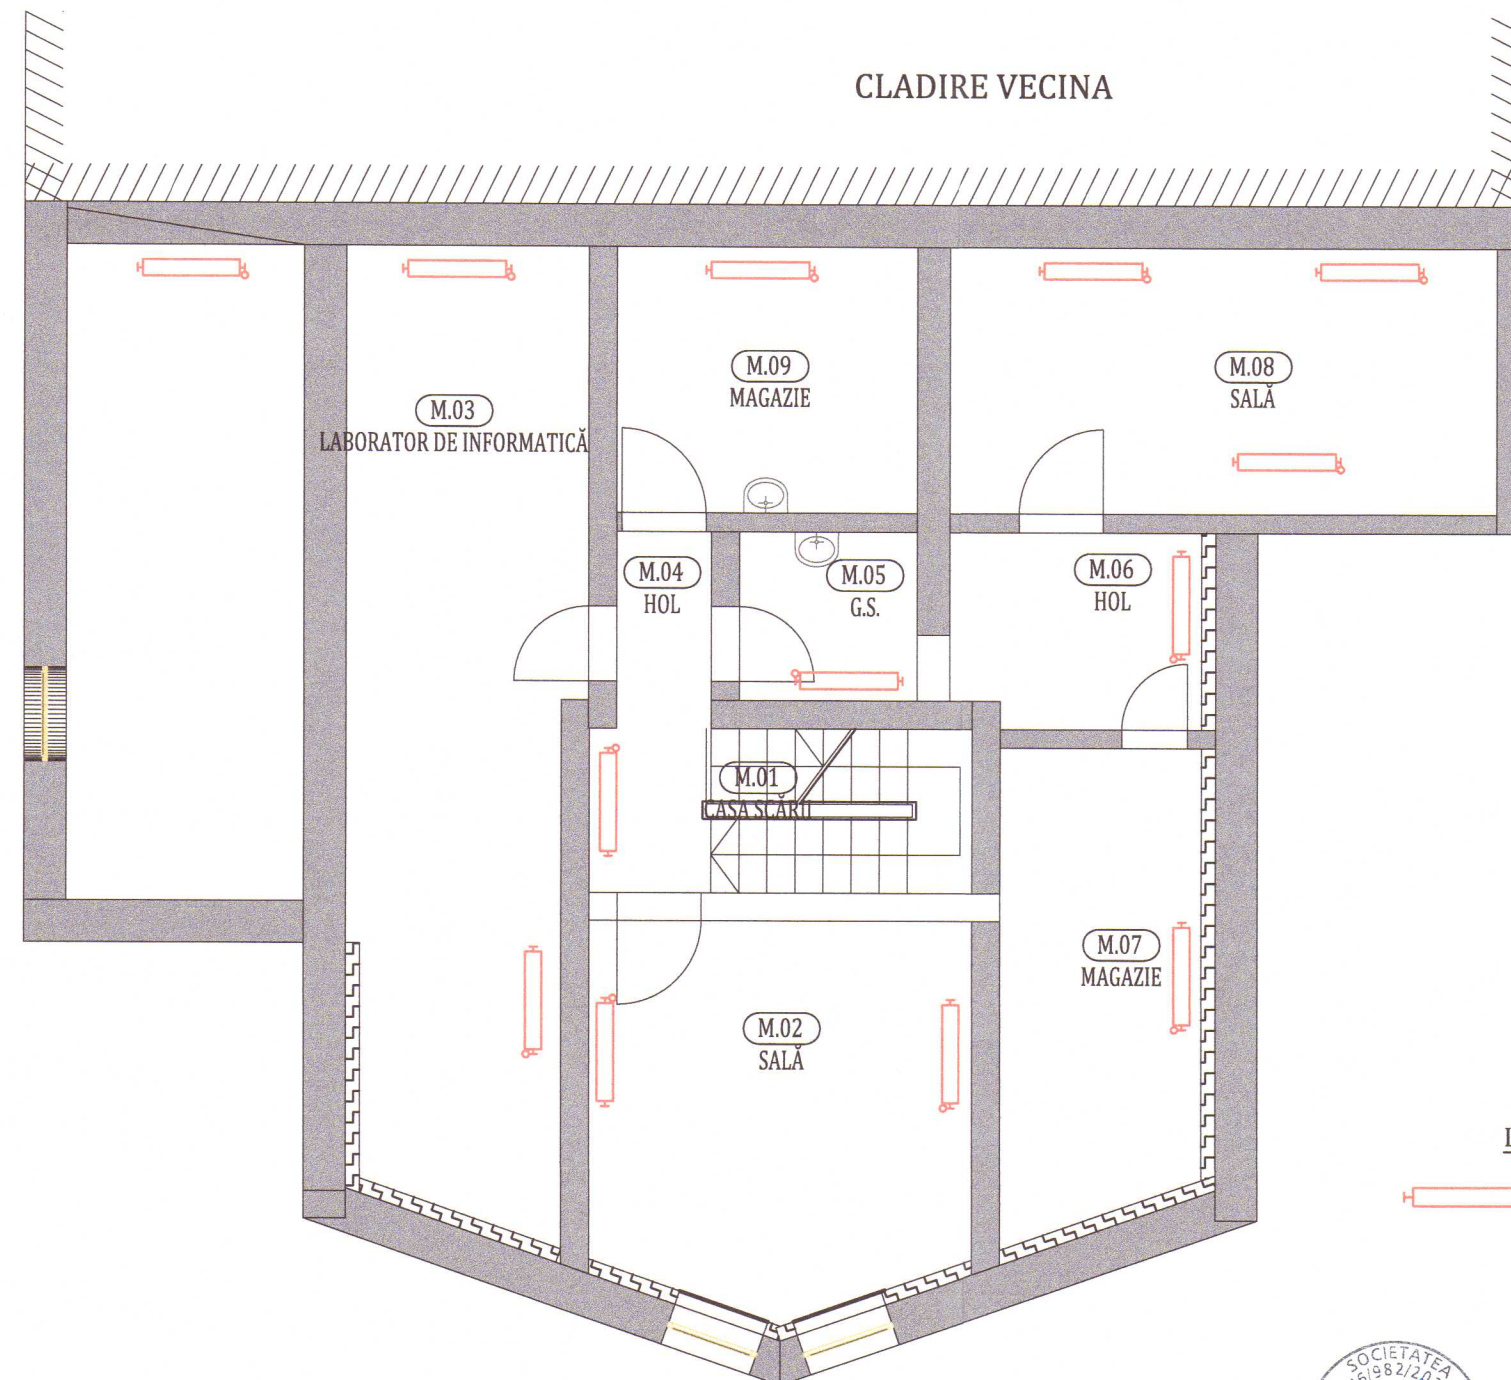

Clasa de importanță a construcției : III
Categoria de importanță : C - normala
Grad de rezistență la foc : III


PROIECTANT GENERAL: WILD HARMONY S.R.L. Municipiul Cluj-Napoca, str. Constantin Brâncuși, nr. 85, etaj 1, jud. Cluj			Beneficiar: Judetul Harghita prin Consiliul Judetean Harghita Titlu: Renovarea energetica a Scolii Populare de Arte si Meserii a Judetului Harghita Amplasament: Strada Gal Sandor, Nr. 9, Municipiul Miercurea Ciuc. Jud. Harghita		Proiect nr. 74/2023
					Specialitate I. Termice
Șef proiect	Ing. Roman Samuiei		Scara 1:100	Titlu plansă: PLAN MANSARDA	Faza: DALI
Proiectat	Dr. Ing. Naghiu George		Data 29.05.2023		Planșa nr. I.t.-4
Întocmit	Ing. Lite Serban				
Acest document este proprietate a WILD HARMONY S.R.L. Nici o parte a acestui document nu poate fi reproducă, stocată sau transmisă, indiferent de scop, în nici un fel de format (electronic, hartie, fotocopie, înregistrare) fără acordul prealabil al WILD HARMONY S.R.L. Orice modificare ulterioară adusă acestui document, fără acordul scris al WILD HARMONY S.R.L. va fi considerată nula și de nevaloare.					

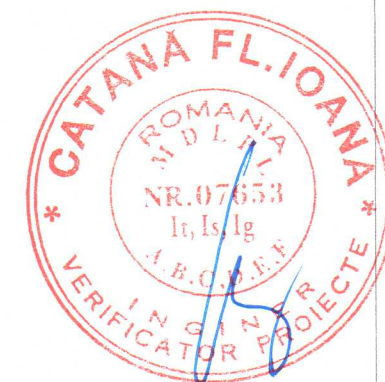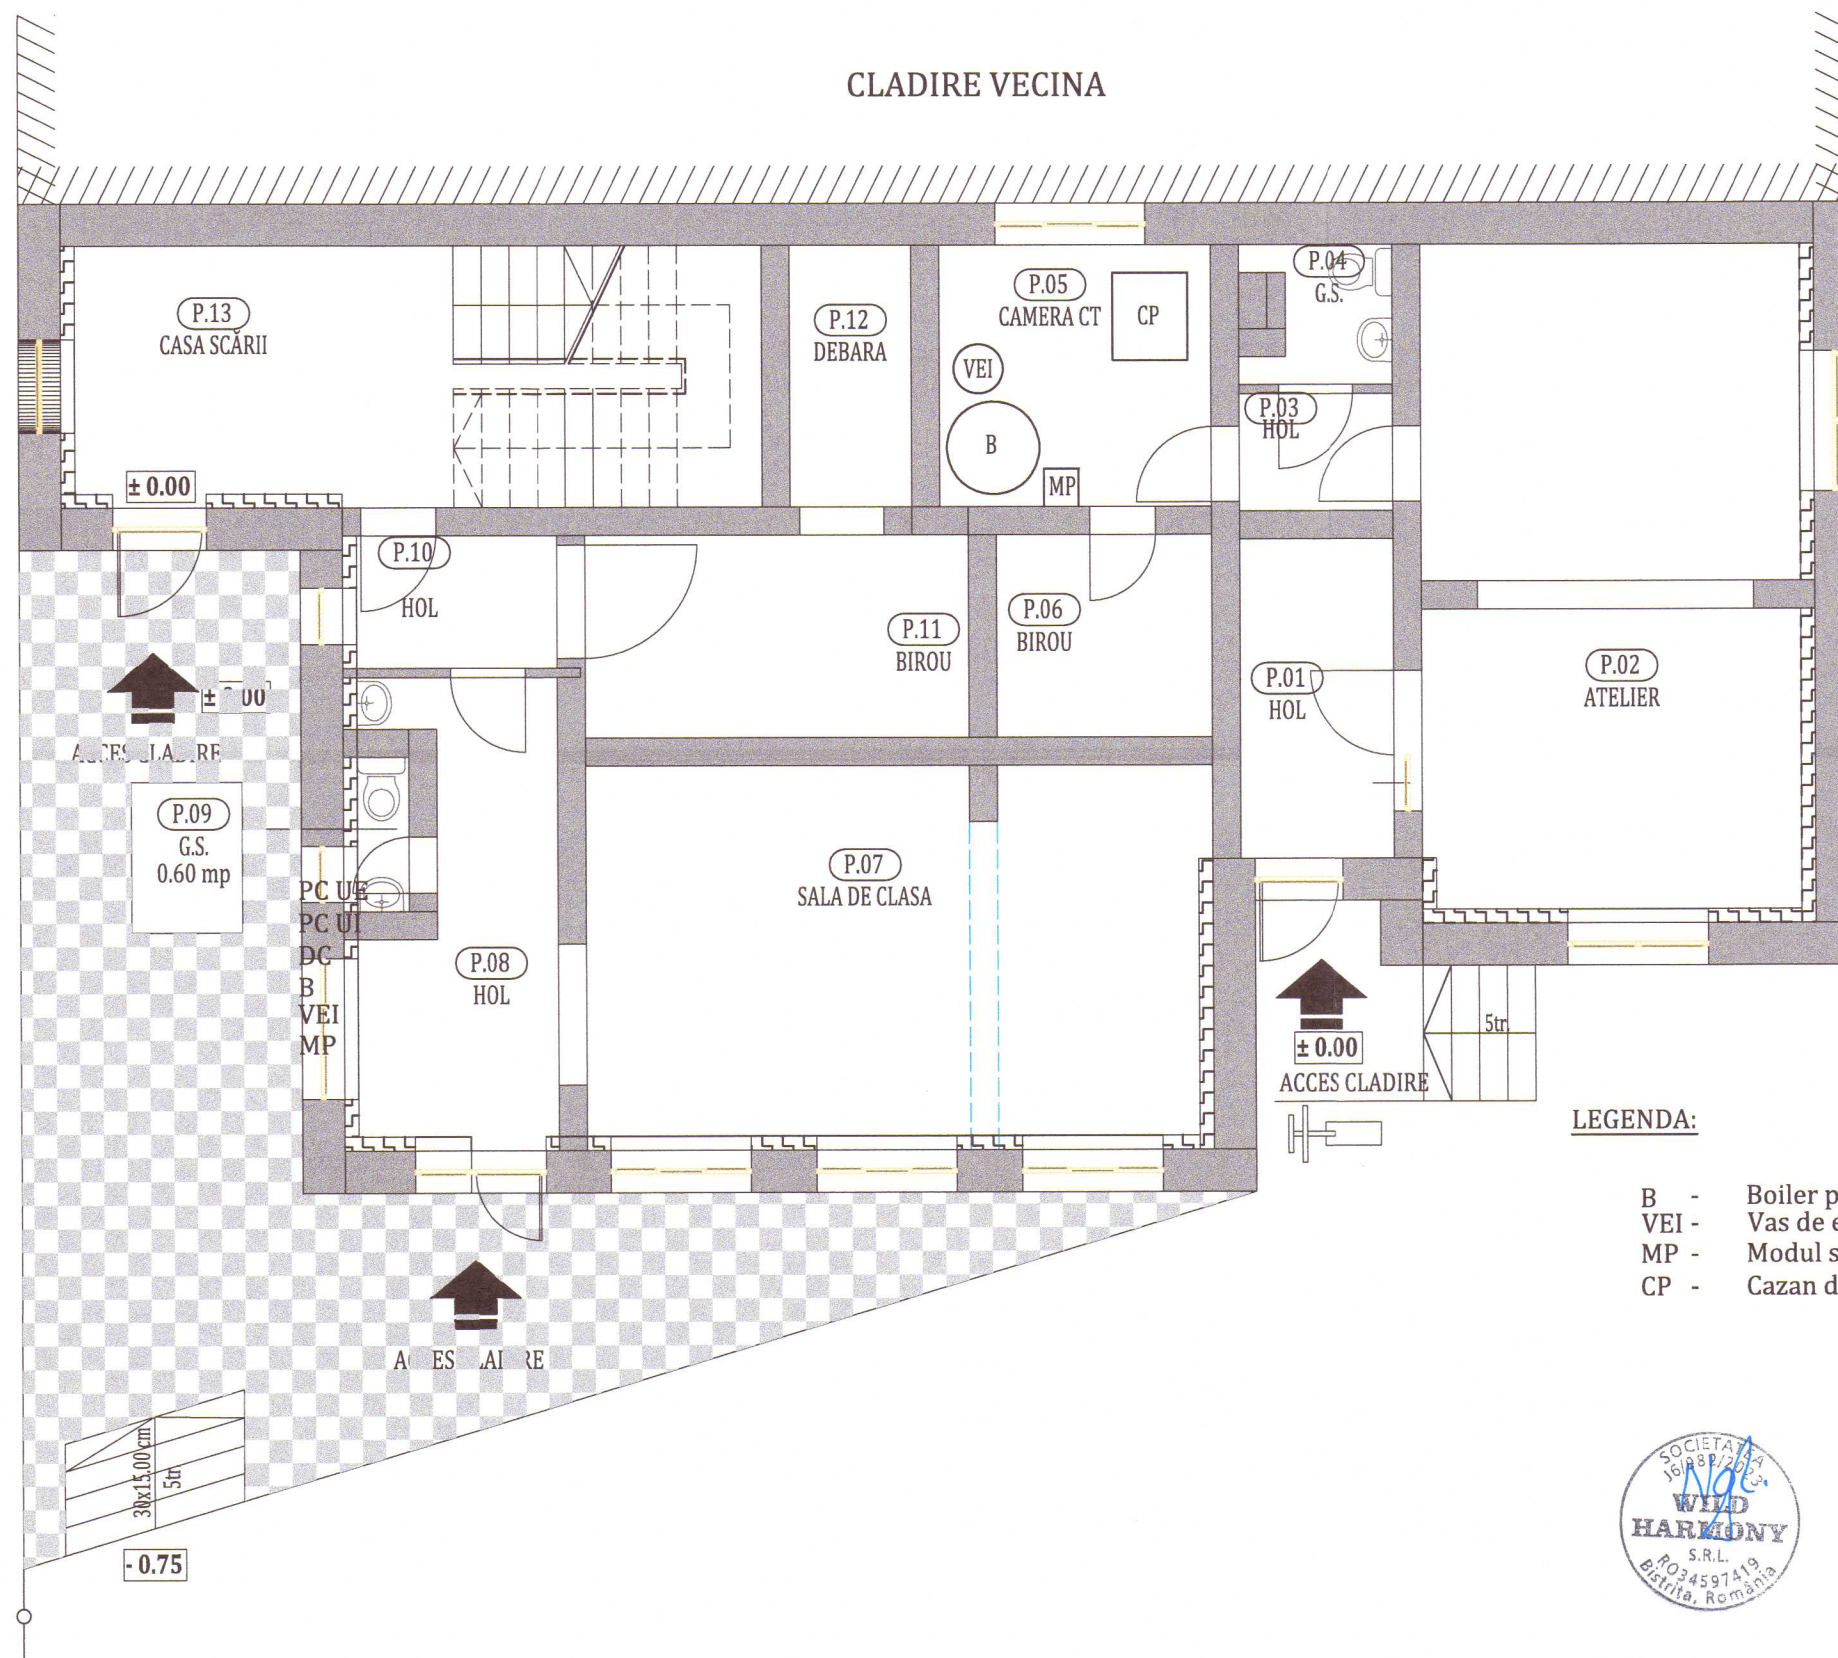

Clasa de importanță a construcției : III
 Categoria de importanță : C - normala
 Grad de rezistență la foc : III

PROIECTANT GENERAL: WILD HARMONY S.R.L. Municipiul Cluj-Napoca, str. Constantin Brâncuși, nr. 85, etaj 1, jud. Cluj			Beneficiar: Judetul Harghita prin Consiliul Judetean Harghita Titlu: Renovarea energetica a Scolii Populare de Arte si Meserii a Judetului Harghita Amplasament: Strada Gal Sandor, Nr. 9, Municipiul Miercurea Ciuc, Jud. Harghita		Proiect nr. 74/2023
Șef proiect	Ing. Roman Samuie	SR Ngl. LSC	Scara 1:100	Titlu plansă: PLAN PARTER	Faza: DALI
Proiectat	Dr. Ing. Naghiu George		Data 29.05.2023		Planșa nr. I.S.-1
Întocmit	Ing. Lite Serban				

Acest document este proprietate a WILD HARMONY S.R.L. Nici o parte a acestui document nu poate fi reprodusa, stocata sau transmisa, indiferent de scop, in nici un fel de format (electronic, hartie, fotocopie, inregistrare) fara acordul prealabil al WILD HARMONY S.R.L. Orice modificare ulterioara adusa acestui document, fara acordul scris al WILD HARMONY S.R.L. va fi considerata nula si de nefolosit.

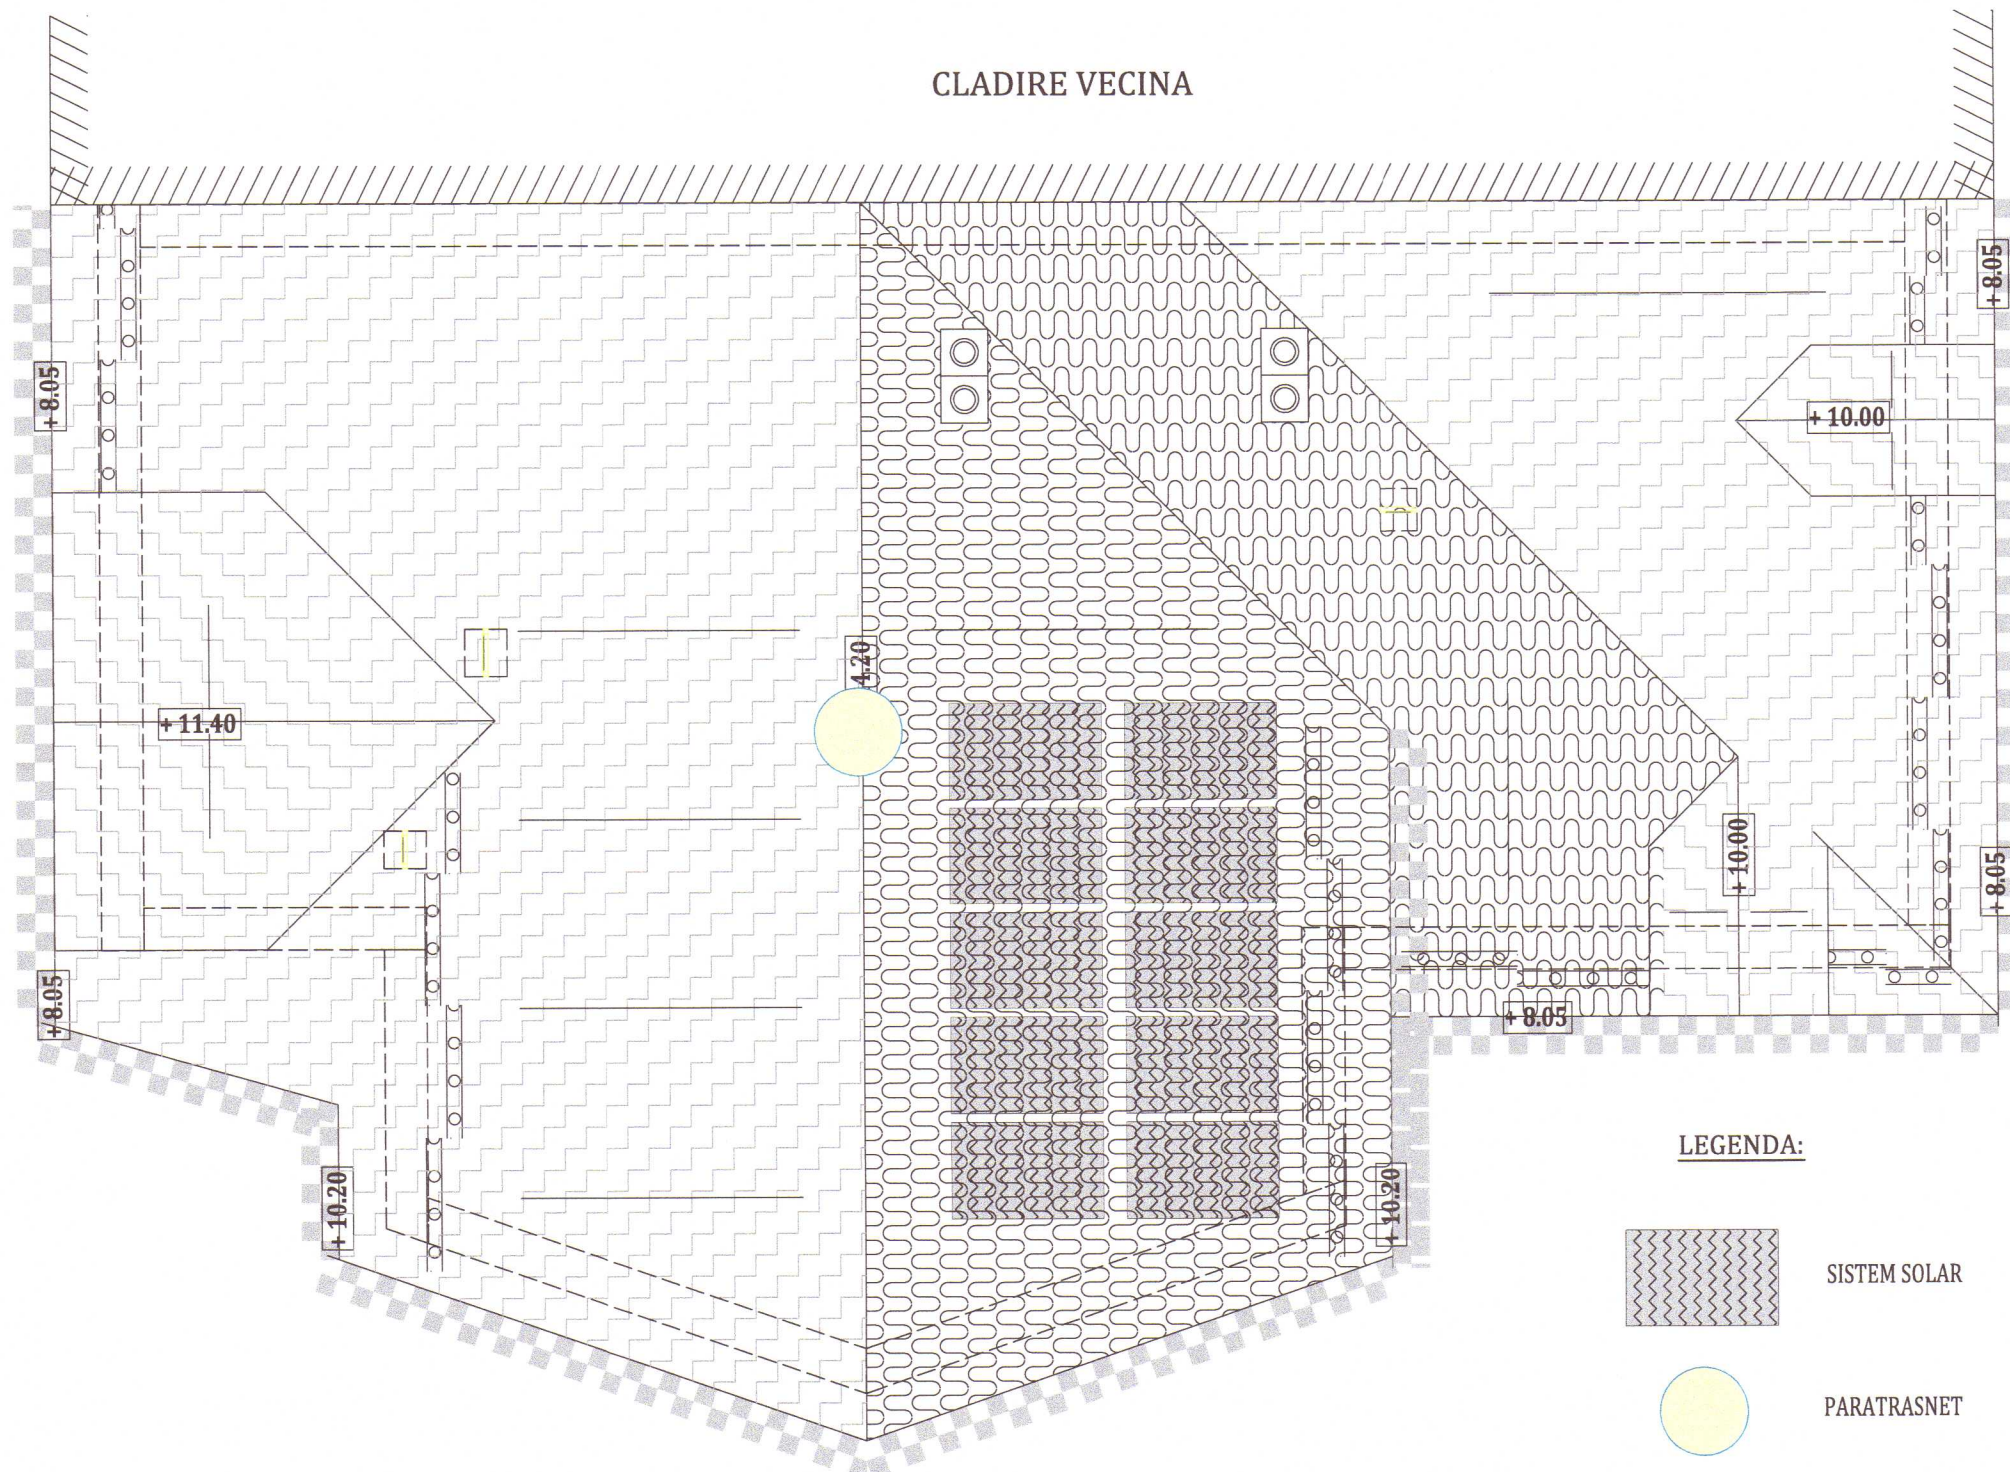

LEGENDA:



SISTEM SOLAR




PARATRASNET



Clasa de importanță a construcției : III
Categorie de importanță : C - normala
Grad de rezistență la foc : III

PROIECTANT GENERAL: WILD HARMONY S.R.L. Municipiul Cluj-Napoca, str. Constantin Brâncuși, nr. 85, etaj 1, jud. Cluj			Beneficiar: Judetului Harghita prin Consiliul Judetean Harghita Titlu: Renovarea energetica a Scolii Populare de Arte si Meserii a Judetului Harghita Amplasament: Strada Gal Sandor, Nr. 9, Municipiul Miercurea Ciuc, Jud. Harghita		Proiect nr. 74/2023
Șef proiect	Ing. Roman Samuie	SR Nghi Lite	Scara 1:100	Titlu plansă: PLAN ACOPERIS	Faza: DALI
Proiectat	Dr. Ing. Naghiu George		Data		Planșa nr.
Întocmit	Ing. Lite Serban		29.05.2023		I.s.-2
Acest document este proprietate a WILD HARMONY S.R.L. Nici o parte a acestui document nu poate fi reproducă, stocată sau transmisă, indiferent de scop, in nici un fel de format (electronic, hartie, fotocopie, înregistrare) fara acordul prealabil al WILD HARMONY S.R.L. Orice modificare ulterioară adusă acestui document, fara acordul scris al WILD HARMONY S.R.L. va fi considerata nula și de nevaloare.					

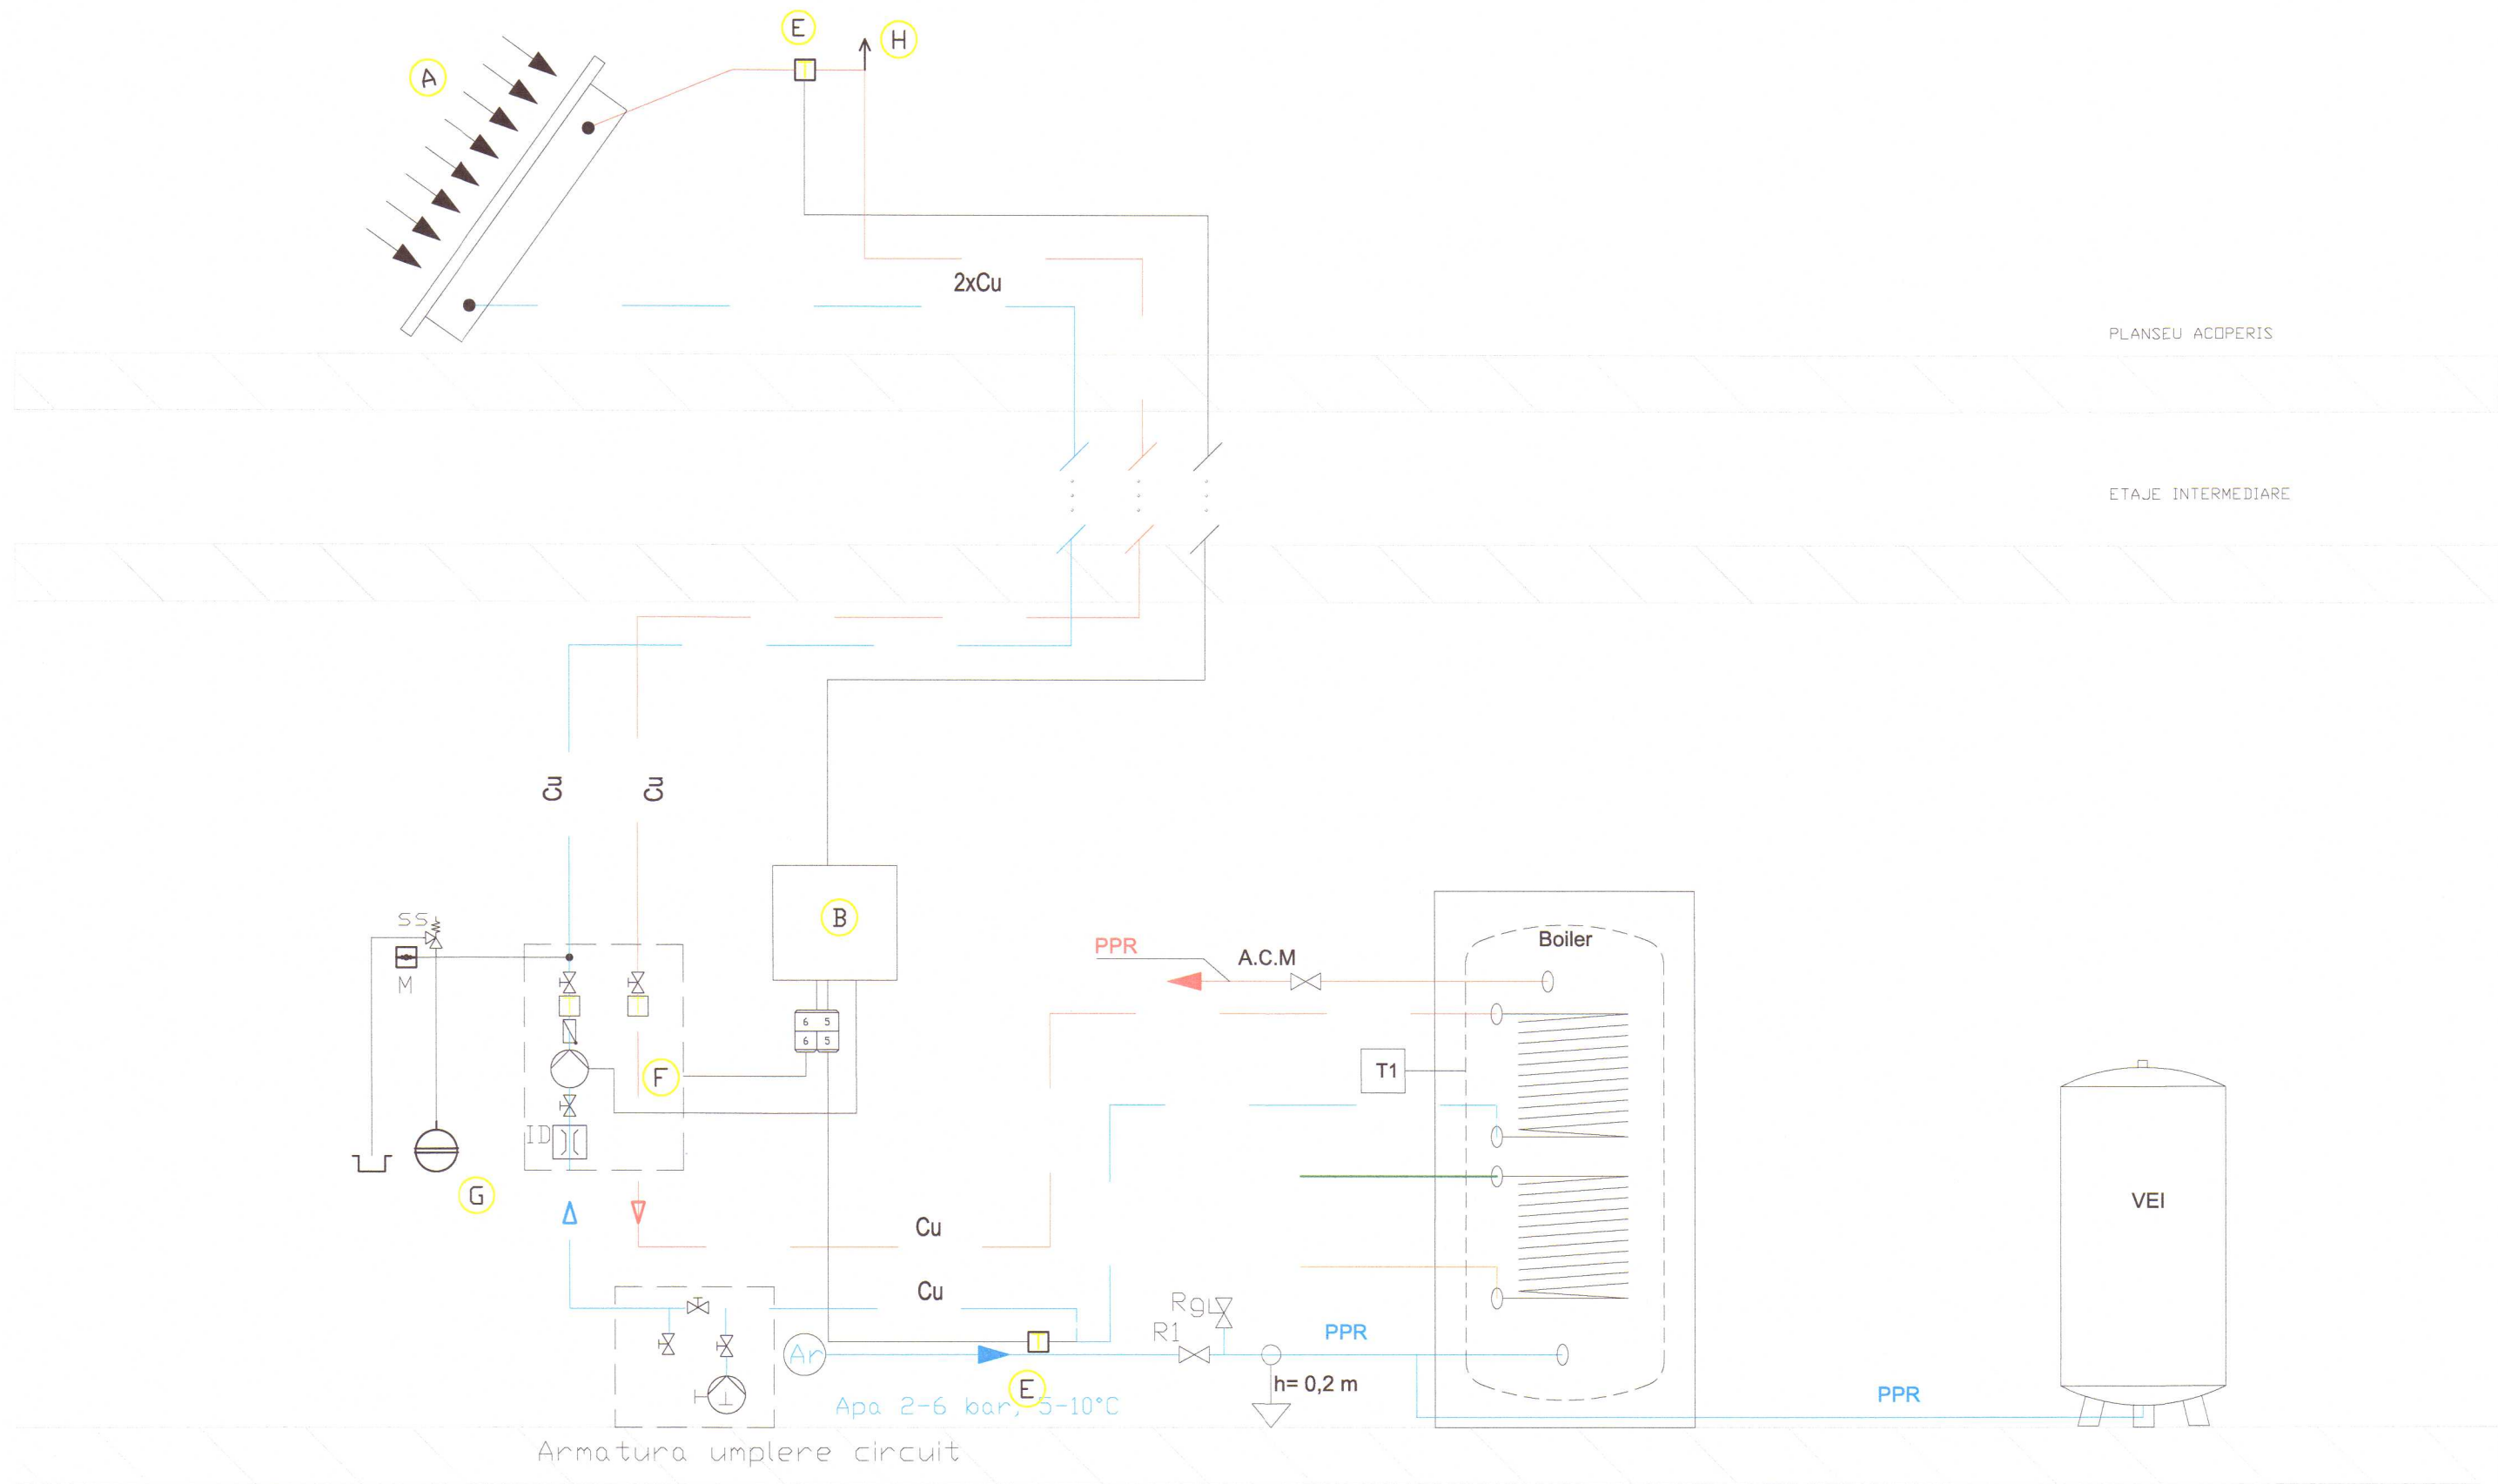

LEGENDA:

- B Boiler , montaj pe pardoseala 1000 L
P.. Pompa de circulație cu montaj pe conducta
VEI Vas de expansiune închis cu membrana 100 L
RS Robinet sferic
V3C Vana de amestec cu trei cai
BEP Butelie de egalizare a presiunilor

- (A) Colector solar 10 buc
(B) Automatizare pentru inst. solare
(F) Modul de pompare pentru inst. solare
(G) Vas expansiune cu membrana
(E) Senzor pentru temperatura
(H) Aerisitor automat de aer


- TRASEU APA CALDA
- TRASEU APA RECE
- ROBINET DE INCHIDERE
- ROBINET DE GOLIRE
- TRASEU SOLAR RETUR
- TRASEU SOLAR TUR
- TRASEU SERPENTINA DC RETUR
- TRASEU SERPENTINA DC TUR



Clasa de importanță a construcției : III
Categorie de importanță : C - normala
Grad de rezistență la foc : III


PROIECTANT GENERAL: WILD HARMONY S.R.L. Municipiul Cluj-Napoca, str. Constantin Brâncuși, nr. 85, etaj 1, jud. Cluj		Beneficiar: Județul Harghita prin Consiliul Județean Harghita Titlu: Renovarea energetică a Școlii Populare de Arte și Meserii a Județului Harghita Amplasament: Strada Gal Sandor, Nr. 9, Municipiul Miercurea Cluc, Jud. Harghita		Proiect nr. 74/2023
Șef proiect	Ing. Roman Samuel	Scara 1:100	Titlu plansă: SCHEMA SOLAR	Faza: DALJ
Proiectat	Dr. Ing. Naghiu George	Data 29.05.2023		Planșa nr. I.s.-3
Întocmit	Ing. Lite Serban			

Acest document este proprietate a WILD HARMONY S.R.L. Nici o parte a acestui document nu poate fi reprodusă, stocată sau transmisă, indiferent de scop, în nici un fel de format (electronic, hârtie, fotocopie, înregistrare) fără acordul prealabil al WILD HARMONY S.R.L. Orice modificare ulterioară adusă acestui document, fără acordul scris al WILD HARMONY S.R.L., va fi considerată nulă și de neînlocuit.

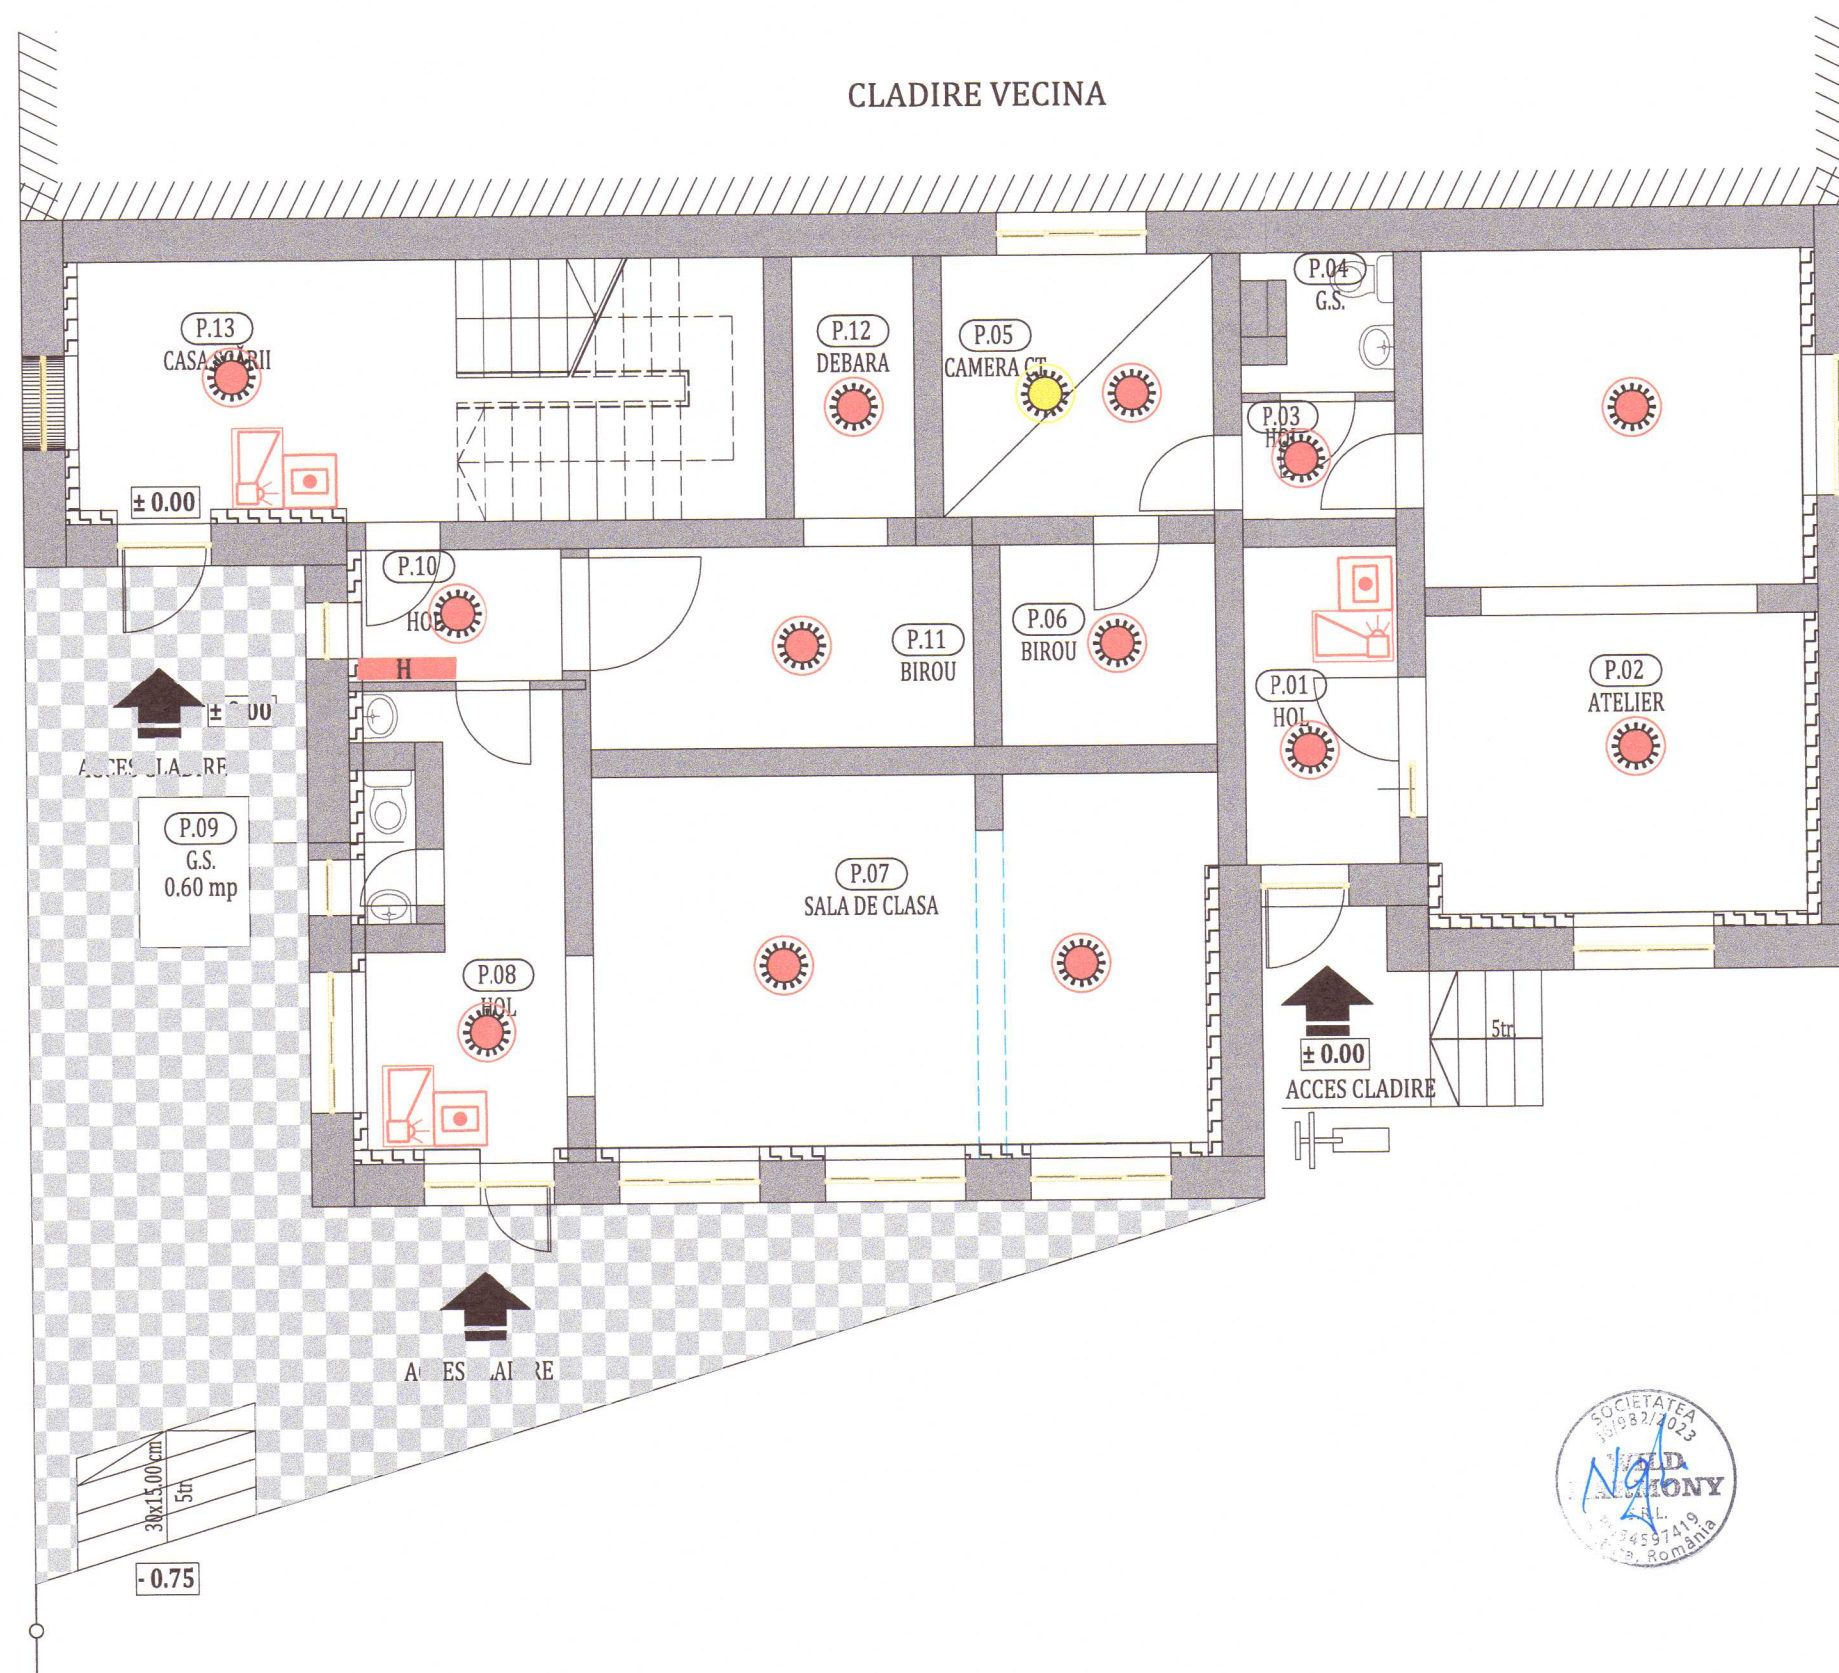

Clasa de importanță a construcției : III
Categoriza de importanță : C - normala
Grad de rezistență la foc : III

PROIECTANT GENERAL: WILD HARMONY S.R.L. Municipiul Cluj-Napoca, str. Constantin Brâncuși, nr. 85, etaj 1, jud. Cluj			Beneficiar: Judetul Harghita prin Consiliul Judetean Harghita		Proiect nr. 74/2023
PROIECTANT DE SPECIALITATE: NOVA INSTAL SISTEM S.R.L. Cluj-Napoca, Str. Primaverii, Nr.16, BI D20, Ap 21, Jud. Cluj			Titlu: Renovarea energetica a Scolii Populare de Arte si Meserii a Judetului Harghita		Specialitate I.D.S.A.I.
			Amplasament: Strada Gal Sandor, Nr. 9, Municipiul Miercurea Ciuc. Jud. Harghita		
Șef proiect	Ing. Roman Samuie		Scara 1:100	Titlu plansă: PLAN PARTER	Faza: DALI
Proiectat	Ing. Nistor Paul		Data 29.05.2023		Planșa nr. I.D.S.A.I.-1
Întocmit	Ing. Lite Serban				
Acest document este proprietate a WILD HARMONY S.R.L. Nici o parte a acestui document nu poate fi reproducă, stocată sau transmisă, indiferent de scop, în nici un fel de format (electronic, hartie, fotocopie, înregistrare) fără acordul prealabil al WILD HARMONY S.R.L. Orice modificare ulterioară adusă acestui document, fără acordul scris al WILD HARMONY S.R.L. va fi considerată nula și de nefolosit.					

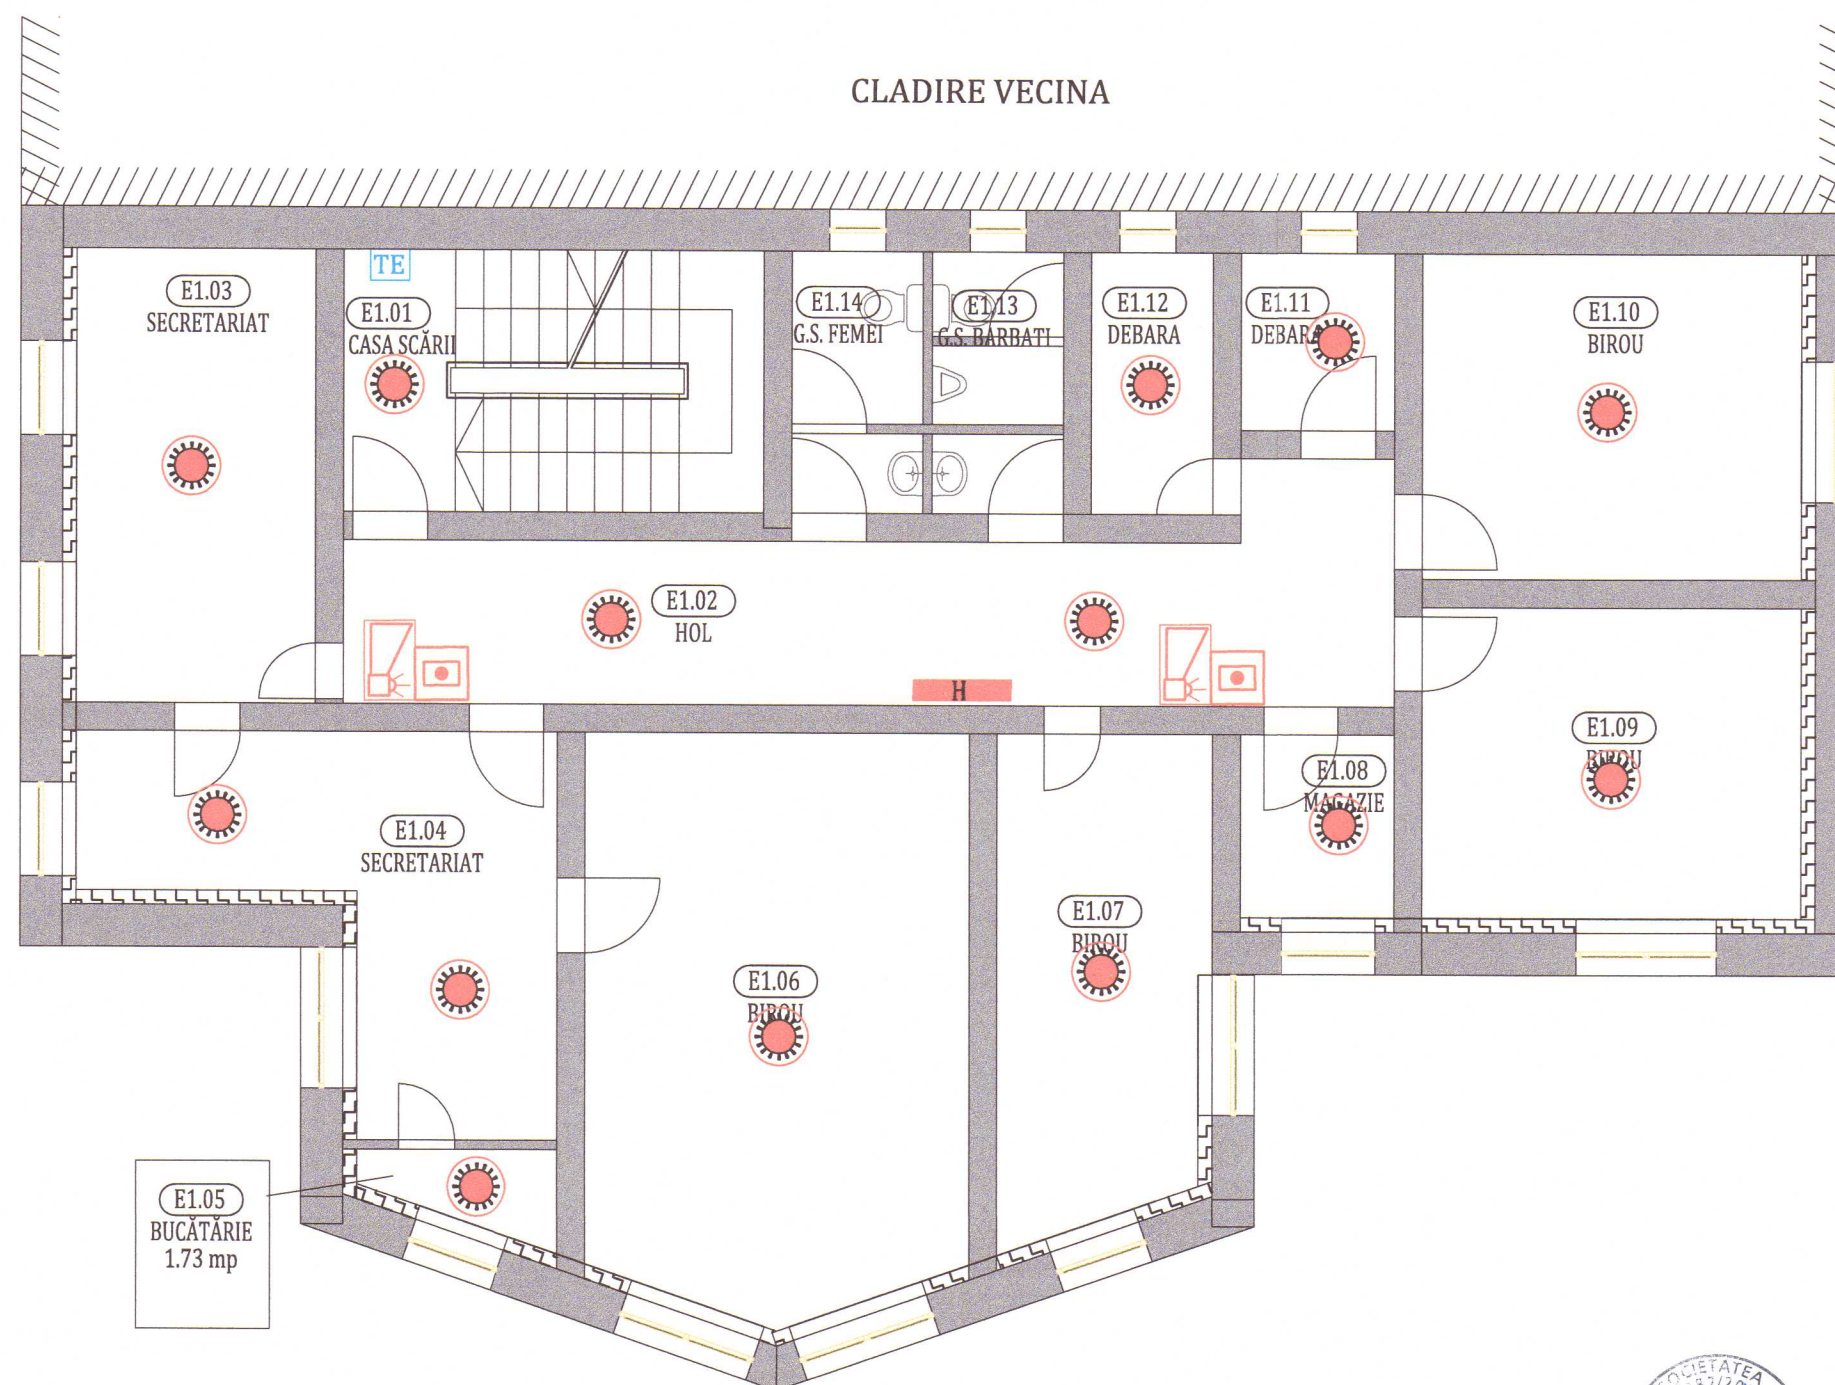

LEGENDA:


-  - Detector de fum
-  - Declansator manual
-  - Semnalizator acustic incendiu
-  - Hidrant interior



Clasa de importanță a construcției : III
Categorie de importanță : C - normala
Grad de rezistență la foc : III


PROIECTANT GENERAL: WILD HARMONY S.R.L. Municipiul Cluj-Napoca, str. Constantin Brâncuși, nr. 85, etaj 1, jud. Cluj			Beneficiar: Judetul Harghita prin Consiliul Judetean Harghita		Proiect nr. 74/2023
PROIECTANT DE SPECIALITATE: NOVA INSTAL SISTEM S.R.L. Cluj-Napoca, Str. Primaverii, Nr.16, Bl D20, Ap 21, Jud. Cluj			Titlu: Renovarea energetica a Scolii Populare de Arte si Meserii a Judetului Harghita		Specialitate I.D.S.A.I.
			Amplasament: Strada Gal Sandor, Nr. 9, Municipiul Miercurea Ciuc, Jud. Harghita		
Șef proiect	Ing. Roman Samuiei		Scara 1:100	Titlu plansă: PLAN ETAJ1	Faza: DALI
Proiectat	Ing. Nistor Paul		Data		Planșa nr. I.D.S.A.I.-2
Întocmit	Ing. Lite Serban		29.05.2023		
Acest document este proprietate a WILD HARMONY S.R.L. Nici o parte a acestui document nu poate fi reproducă, stocată sau transmisă, indiferent de scop, în nici un fel de format (electronic, hartie, fotocopie, înregistrare) fara acordul prealabil al WILD HARMONY S.R.L. Orice modificare ulterioara adusa acestui document, fara acordul scris al WILD HARMONY S.R.L. va fi considerata nula si de nefolosit.					

Acest document este proprietate a WILD HARMONY S.R.L. Nici o parte a acestui document nu poate fi reproducă, stocată sau transmisă, indiferent de scop, în nici un fel de format (electronic, hartie, fotocopie, înregistrare) fără acordul prealabil al WILD HARMONY S.R.L. Orice modificare ulterioară adusă acestui document, fără acordul scris al WILD HARMONY S.R.L. va fi considerată nula și de nevaloare.

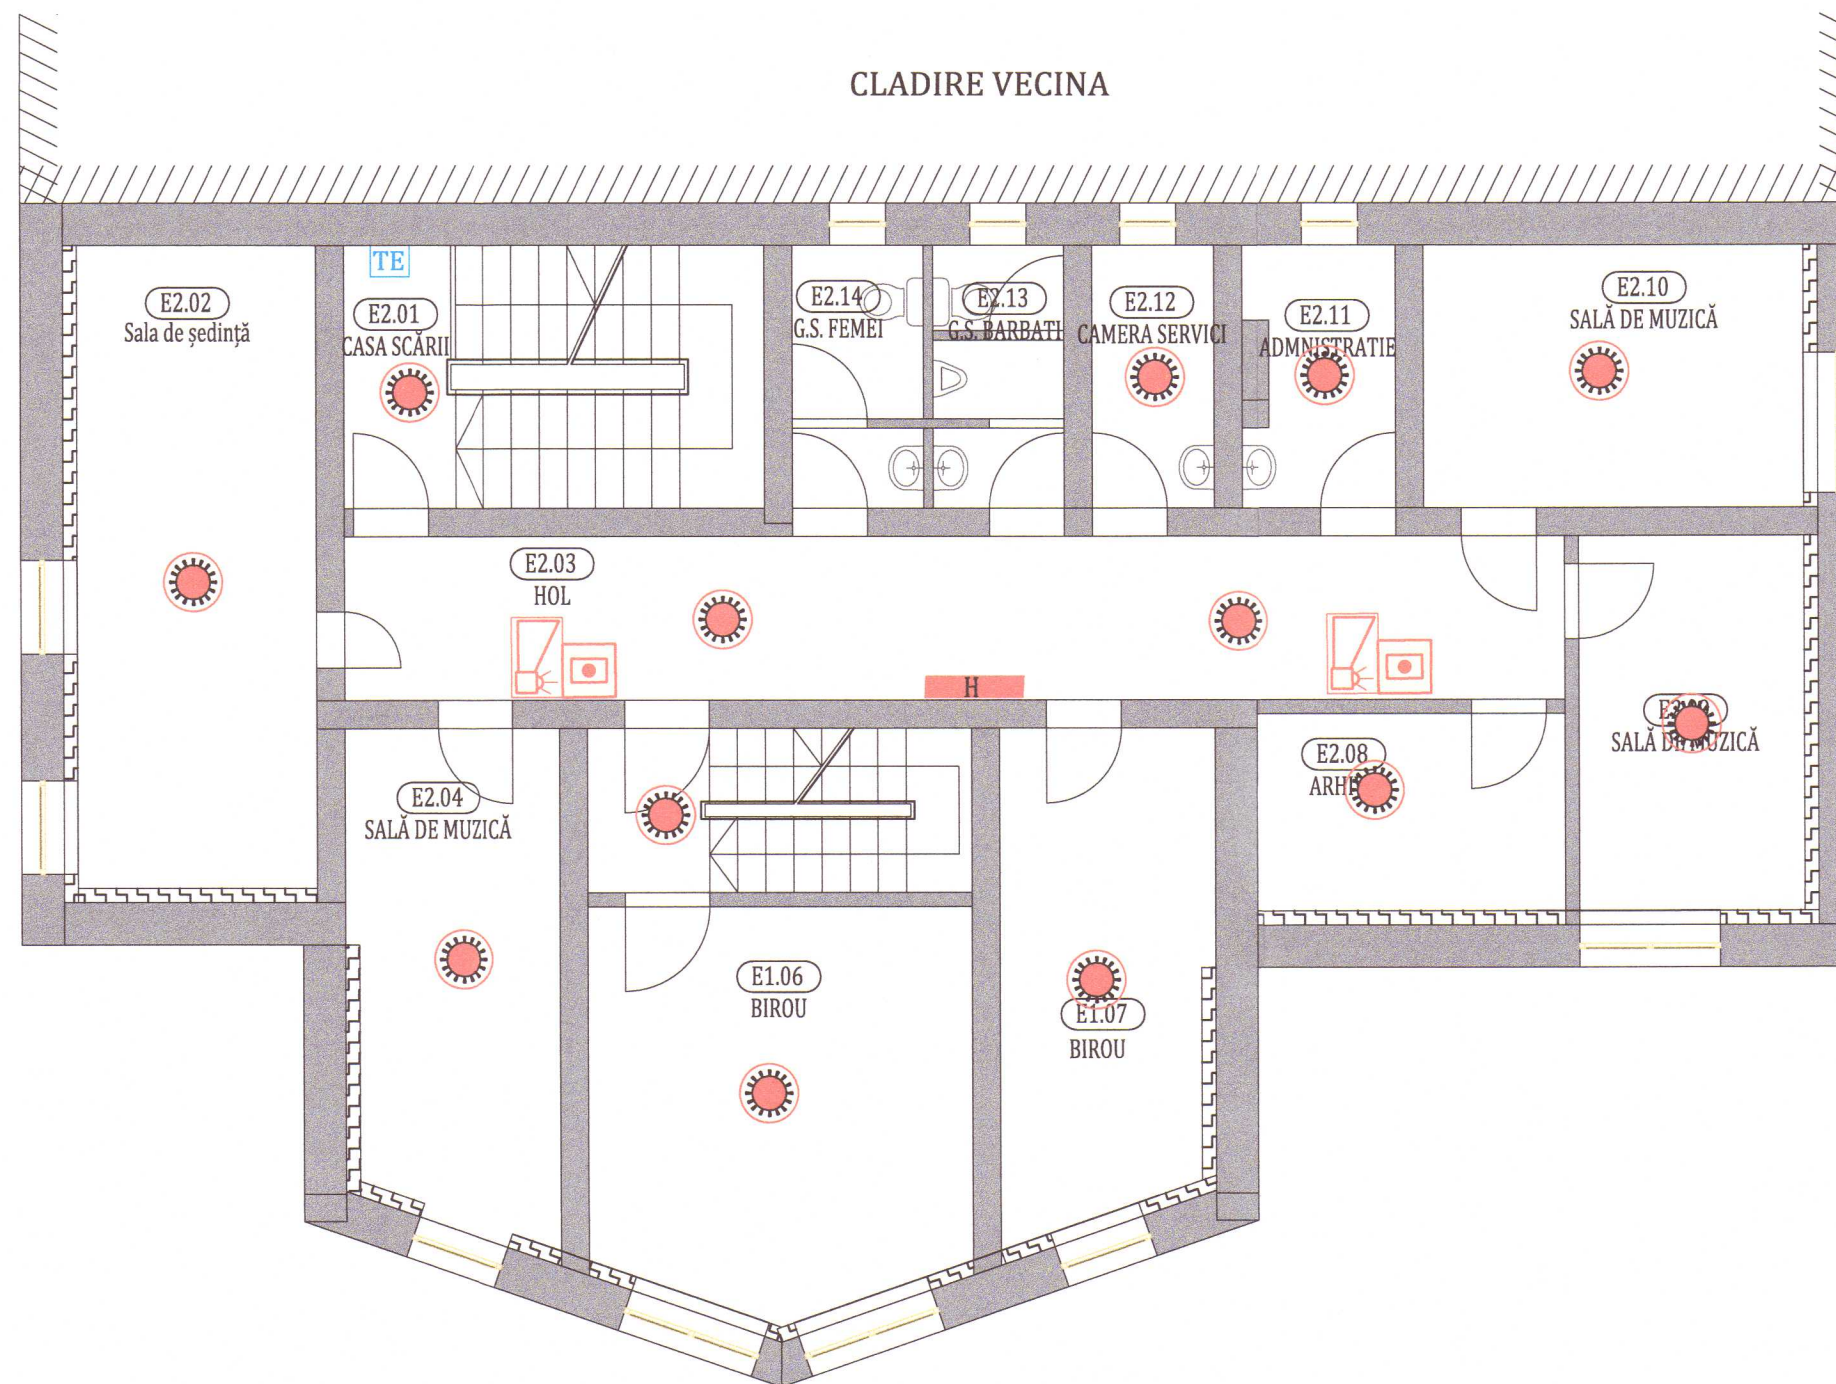

LEGENDA:


-  - Detector de fum
-  - Declansator manual
-  - Semnalizator acustic incendiu
-  - Hidrant interior

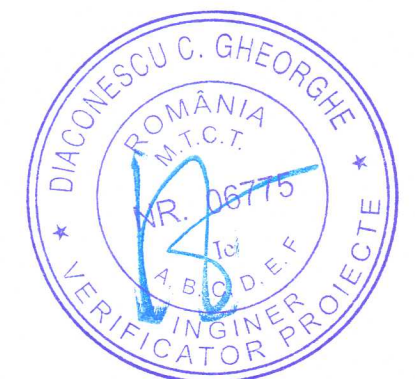

Clasa de importanță a construcției : III
Categoría de importanță : C - normala
Grad de rezistență la foc : III

PROIECTANT GENERAL: WILD HARMONY S.R.L. Municipiul Cluj-Napoca, str. Constantin Brâncuși, nr. 85, etaj 1, jud. Cluj PROIECTANT DE SPECIALITATE: NOVA INSTAL SISTEM S.R.L. Cluj-Napoca, Str. Primaverii, Nr.16, Bl D20, Ap 21, Jud. Cluj			Beneficiar: Judetul Harghita prin Consiliul Judetean Harghita Titlu: Renovarea energetica a Scolii Populare de Arte si Meserii a Judetului Harghita Amplasament: Strada Gal Sandor, Nr. 9, Municipiul Miercurea Ciuc, Jud. Harghita		Proiect nr. 74/2023
Șef proiect	Ing. Roman Samuiei		Scara 1:100	Titlu plansă: PLAN ETAJ 2	Faza: DALI
Proiectat	Ing. Nistor Paul		Data 29.05.2023		Planșa nr. I.D.S.A.I.-3
Întocmit	Ing. Lite Serban				

Acest document este proprietate a WILD HARMONY S.R.L. Nici o parte a acestui document nu poate fi reproducă, stocată sau transmisă, indiferent de scop, în nici un fel de format (electronic, hartie, fotocopie, înregistrare) fără acordul prealabil al WILD HARMONY S.R.L. Orice modificare ulterioară adusă acestui document, fără acordul scris al WILD HARMONY S.R.L. va fi considerată nula și de nevaloare.

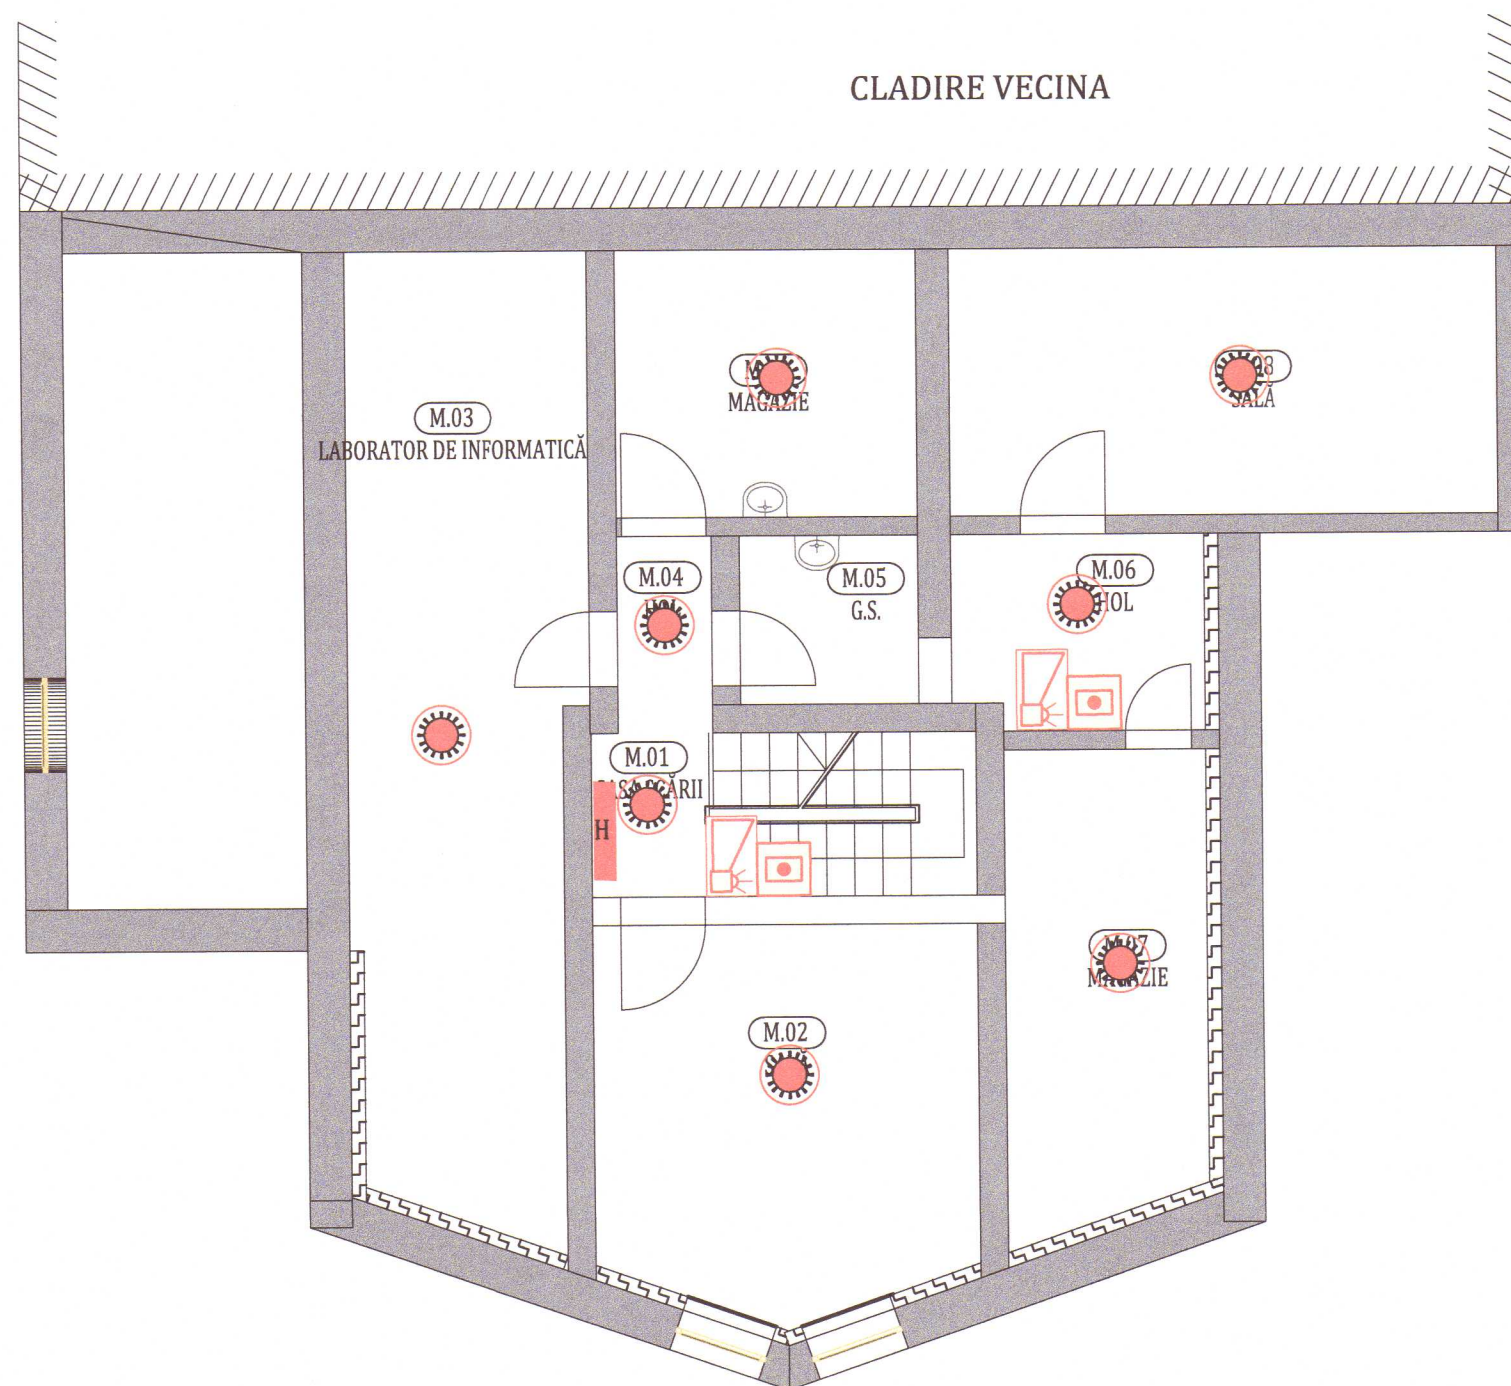


LEGENDA:


-  - Detector de fum
-  - Declansator manual
-  - Semnalizator acustic incendiu
-  - Hidrant interior




Clasa de importanță a construcției : III
Categoria de importanță : C - normala
Grad de rezistență la foc : III

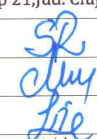PROIECTANT GENERAL: WILD HARMONY S.R.L. Municipiul Cluj-Napoca, str. Constantin Brâncuși, nr. 85, etaj 1, jud. Cluj			Beneficiar: Județul Harghita prin Consiliul Județean Harghita		Proiect nr. 74/2023
PROIECTANT DE SPECIALITATE: NOVA INSTAL SISTEM S.R.L. Cluj-Napoca, Str. Primaverii, Nr.16, Bl D20, Ap 21, Jud. Cluj			Titlu: Renovarea energetica a Scolii Populare de Arte si Meserii a Județului Harghita		Specialitate I.D.S.A.I.
Amplasament: Strada Gal Sandor, Nr. 9, Municipiul Miercurea Ciuc, Jud. Harghita			Scara 1:100		Faza: DALI
Șef proiect	Ing. Roman Samuel		Titlu plansă: PLAN MANSARDA		Planșa nr. I.D.S.A.I.-4
Proiectat	Ing. Nistor Paul		Data 29.05.2023		
Întocmit	Ing. Lite Serban				

Acest document este proprietate a WILD HARMONY S.R.L. Nici o parte a acestui document nu poate fi reproducă, stocată sau transmisă, indiferent de scop, în nici un fel de format (electronic, hartie, fotocopie, înregistrare) fără acordul prealabil al WILD HARMONY S.R.L. Orice modificare ulterioară adusă acestui document, fără acordul scris al WILD HARMONY S.R.L. va fi considerată nula și de nevaloare.

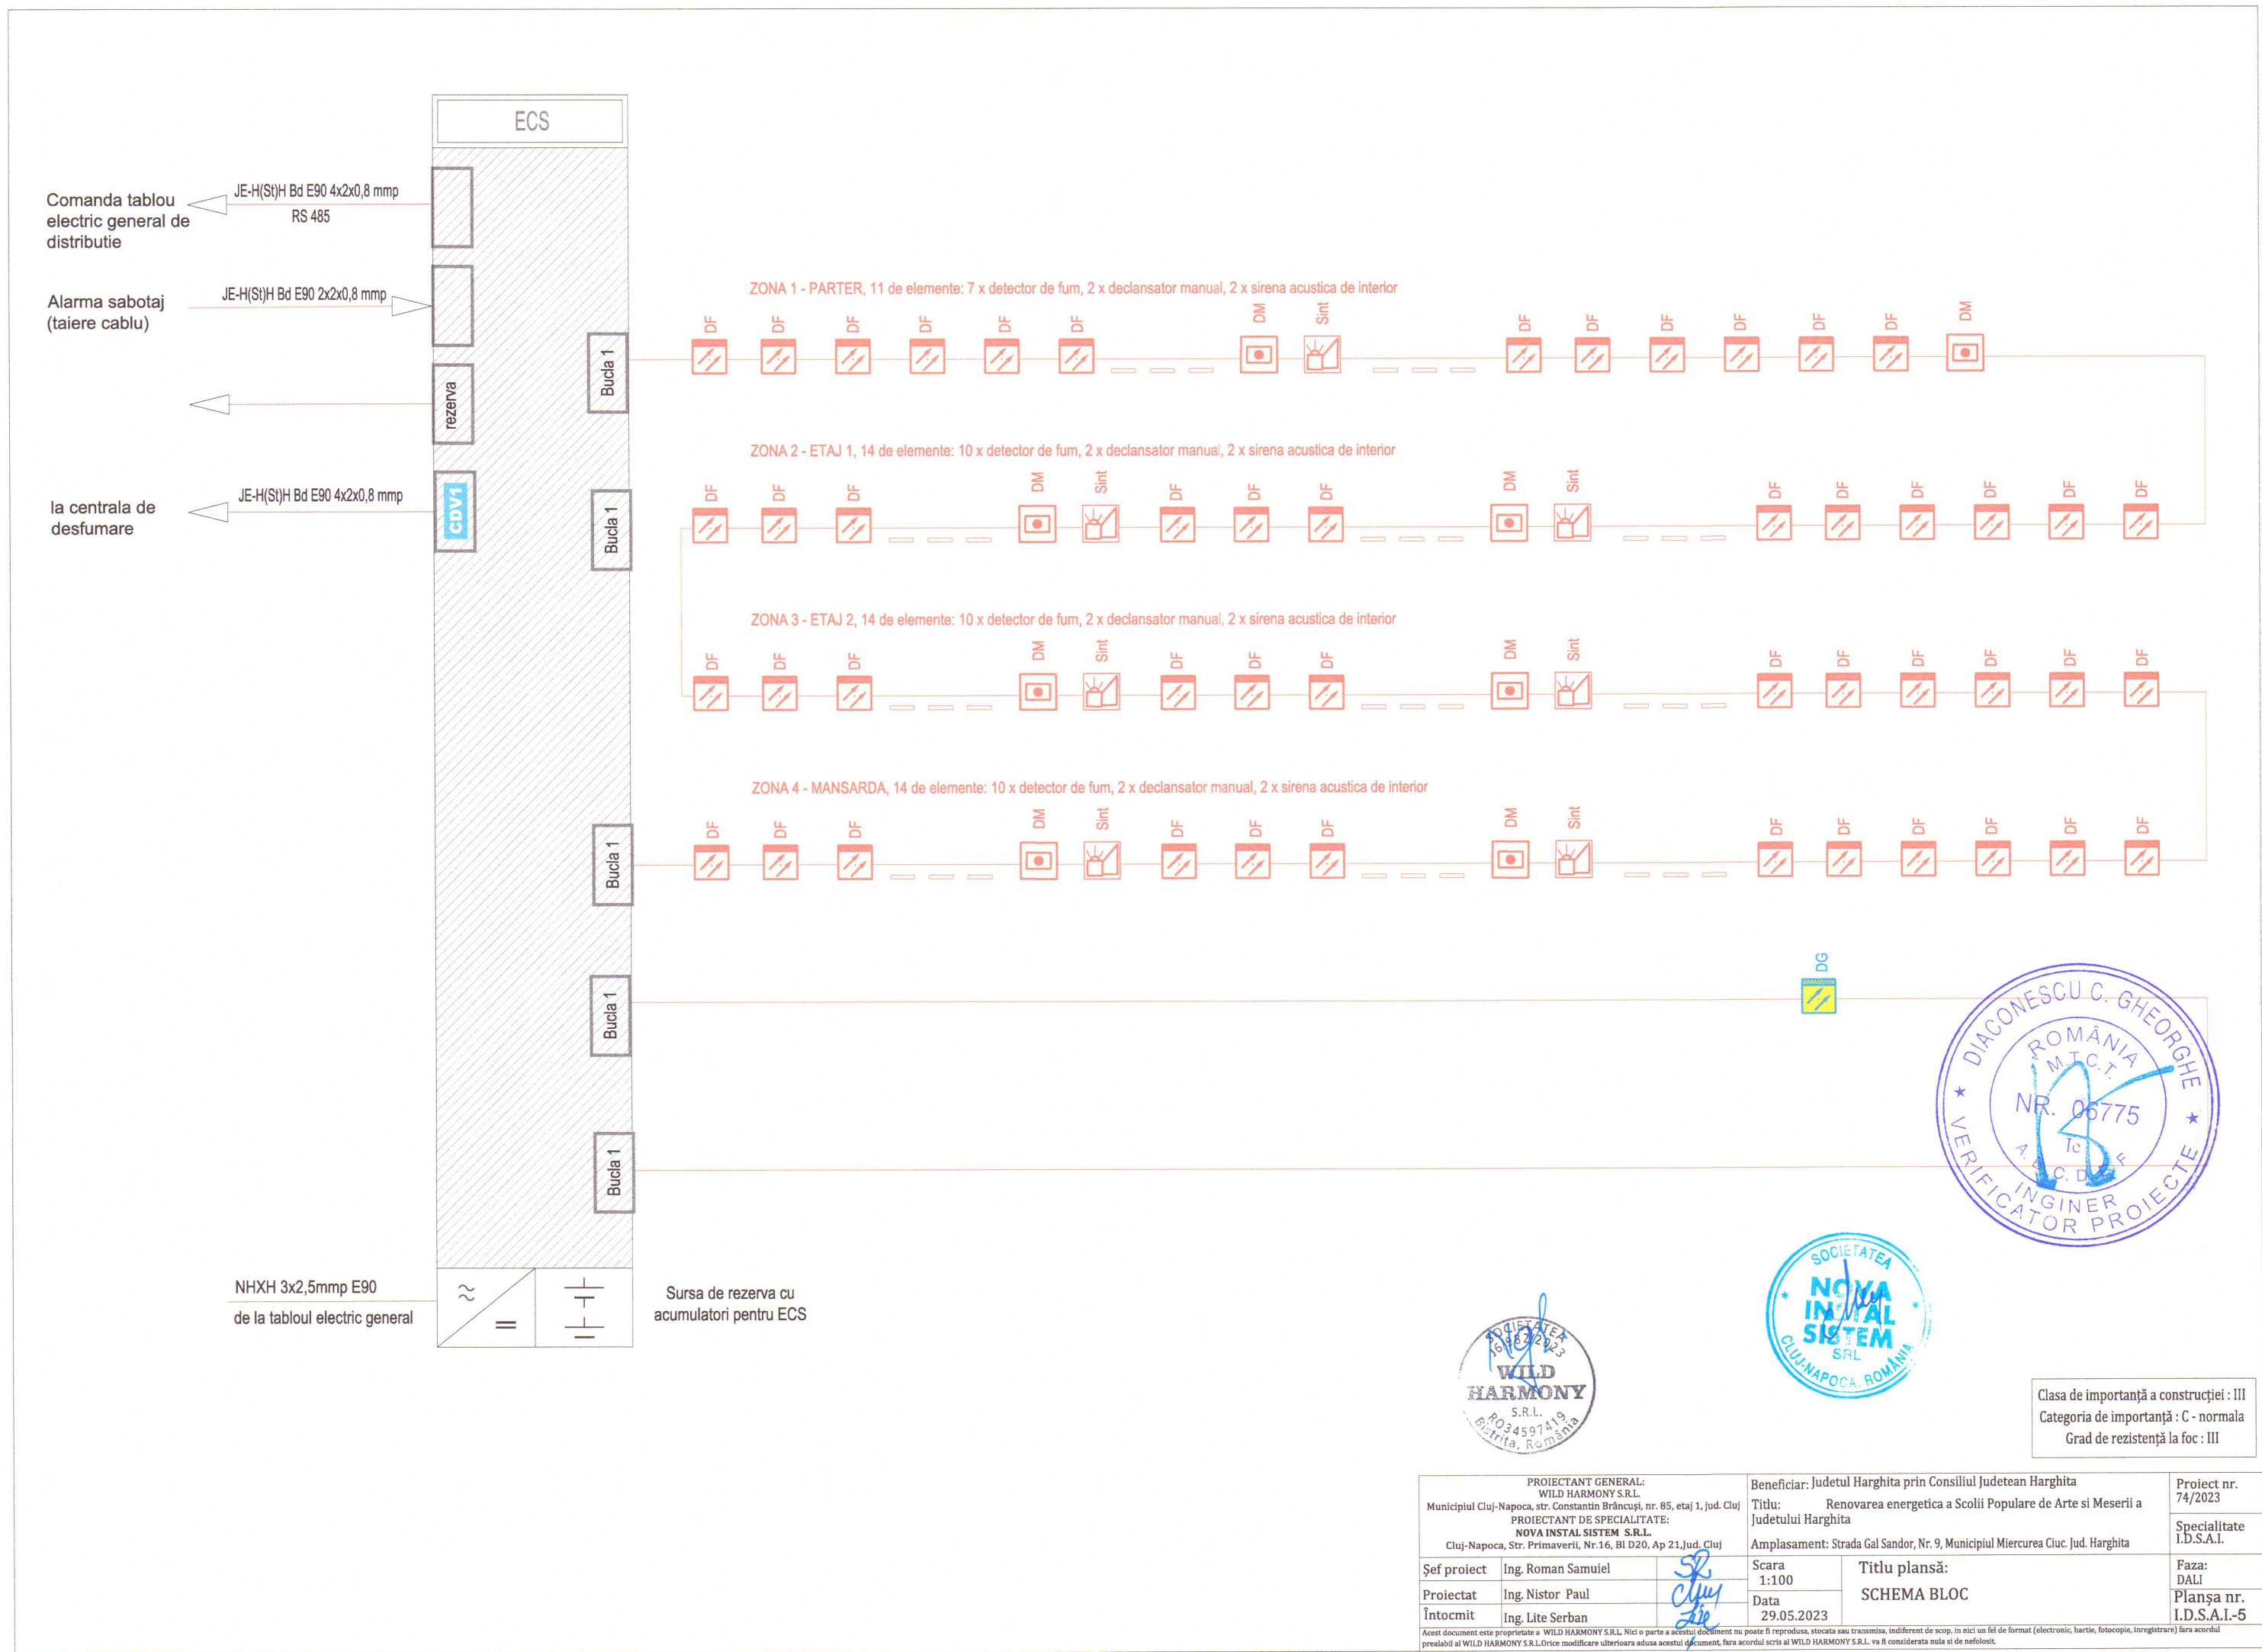


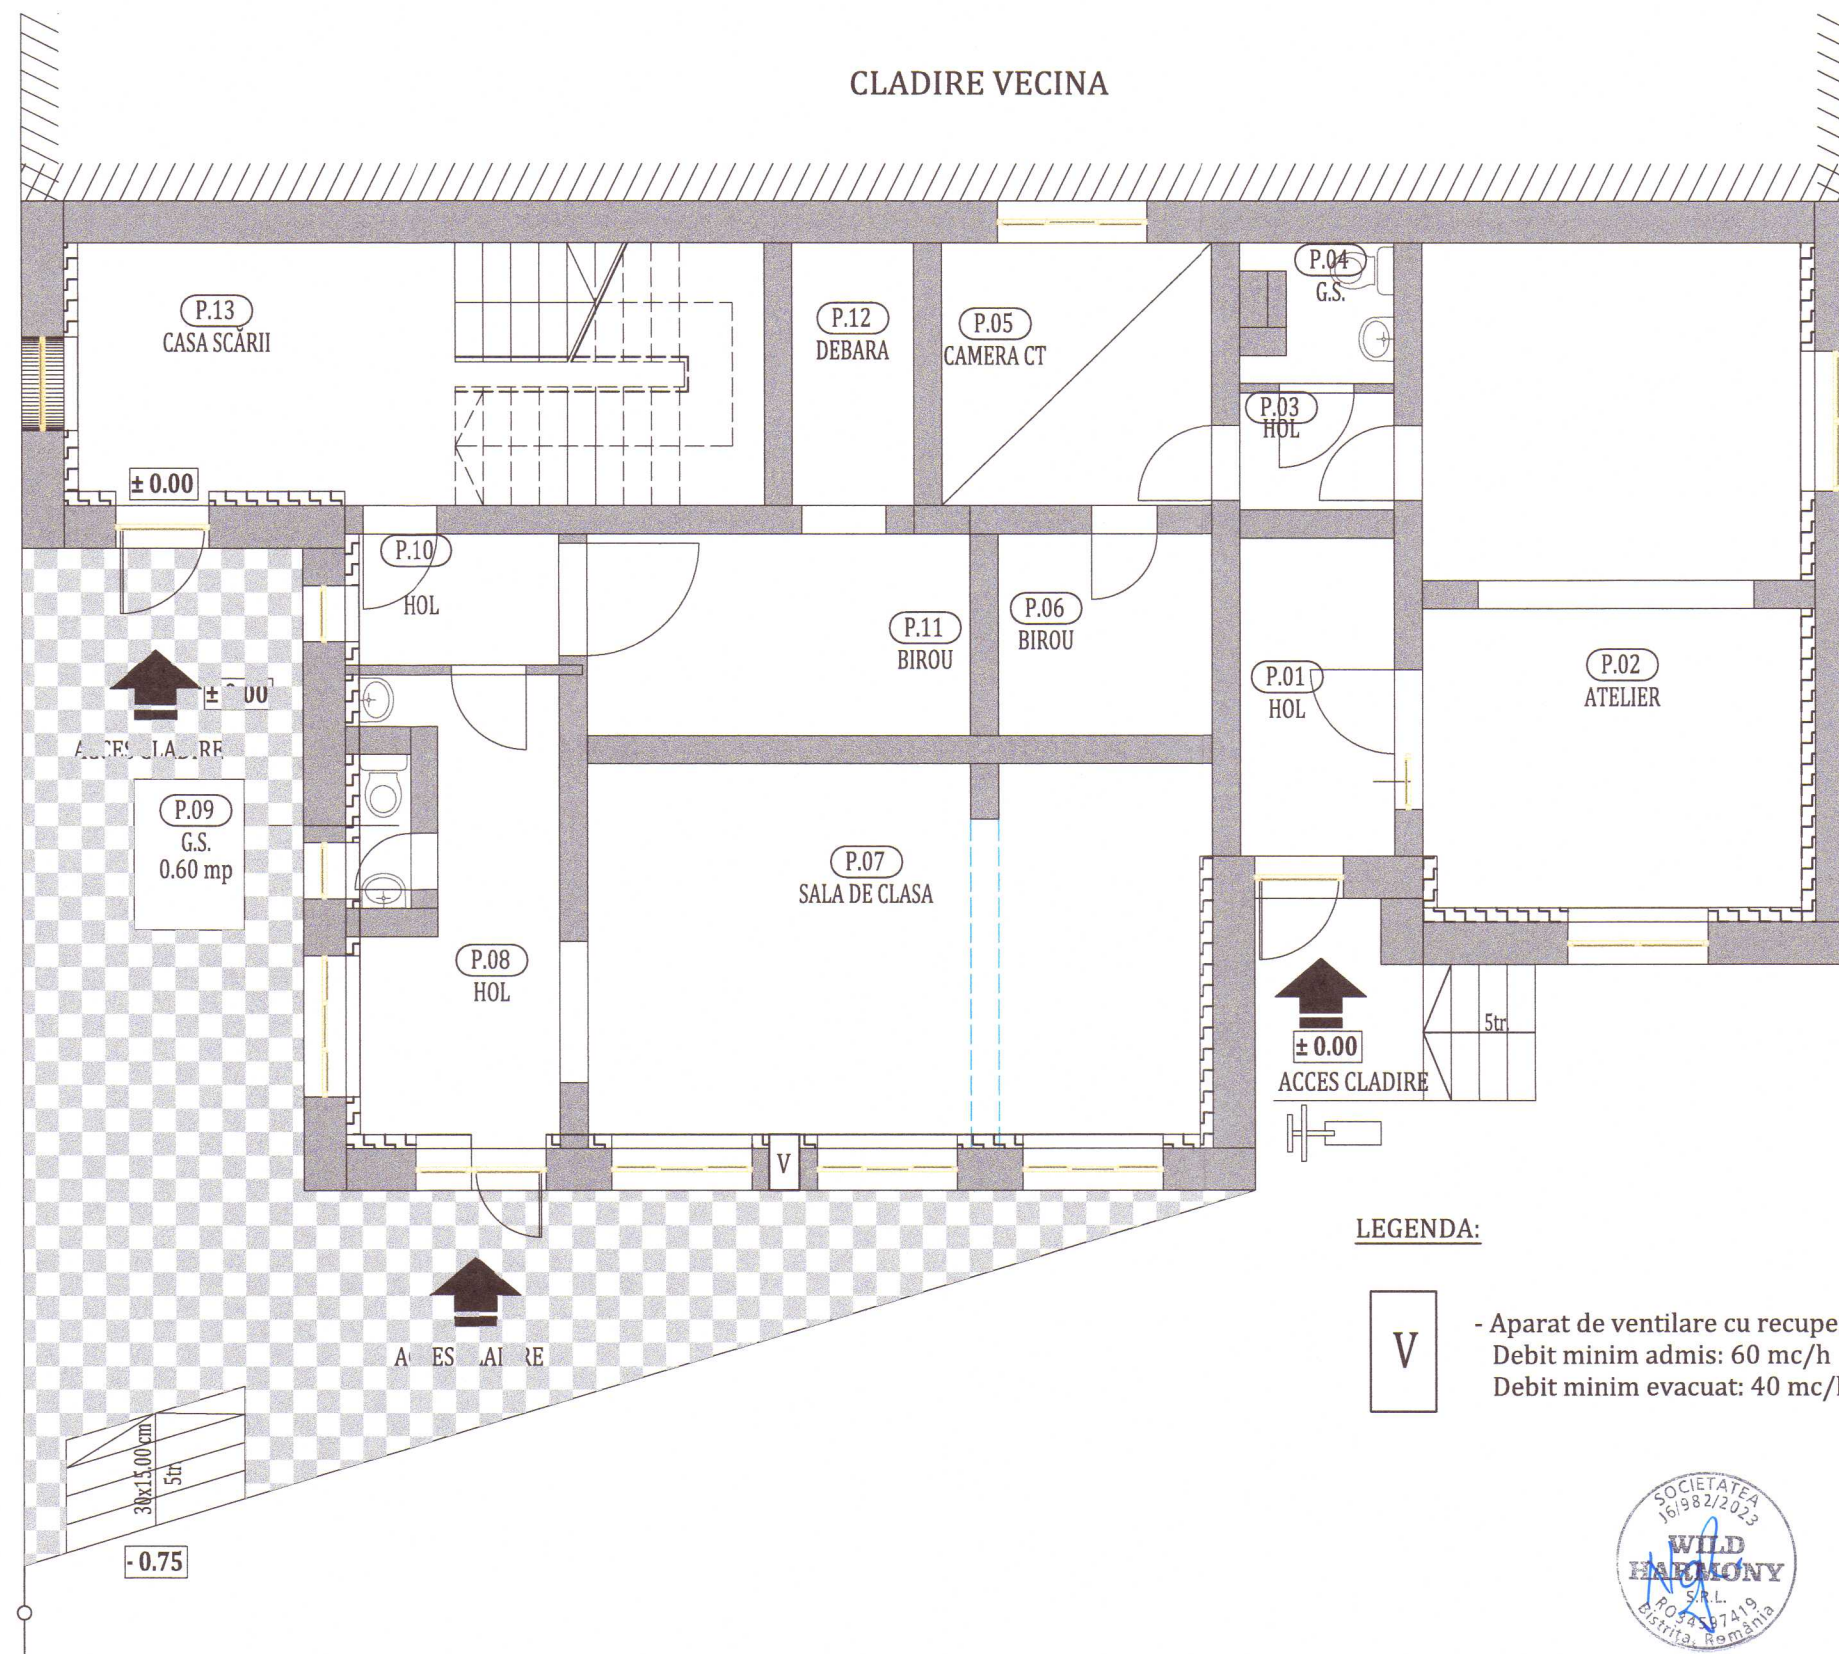

Clasa de importanță a construcției : III
Categorie de importanță : C - normala
Grad de rezistență la foc : III

PROIECTANT GENERAL: WILD HARMONY S.R.L. Municipiul Cluj-Napoca, str. Constantin Brâncuși, nr. 85, etaj 1, jud. Cluj			Beneficiar: Judetul Harghita prin Consiliul Judetean Harghita Titlu: Renovarea energetica a Scolii Populare de Arte si Meserii a Judetului Harghita Amplasament: Strada Gal Sandor, Nr. 9, Municipiul Miercurea Ciuc, Jud. Harghita		Proiect nr. 74/2023
Șef proiect	Ing. Roman Samuël		Scara 1:100	Titlu plansă: PLAN PARTER	Faza: DALI
Proiectat	Dr. Ing. Naghiu George		Data 29.05.2023		Plansa nr. I.v.-1
Întocmit	Ing. Lite Serban				


Acest document este proprietate a WILD HARMONY S.R.L. Nici o parte a acestui document nu poate fi reproducă, stocată sau transmisă, indiferent de scop, în nici un fel de format (electronic, hartie, fotocopie, înregistrare) fără acordul prealabil al WILD HARMONY S.R.L. Orice modificare ulterioară adusă acestui document, fără acordul scris al WILD HARMONY S.R.L. va fi considerată nula și de neîndeplinit.

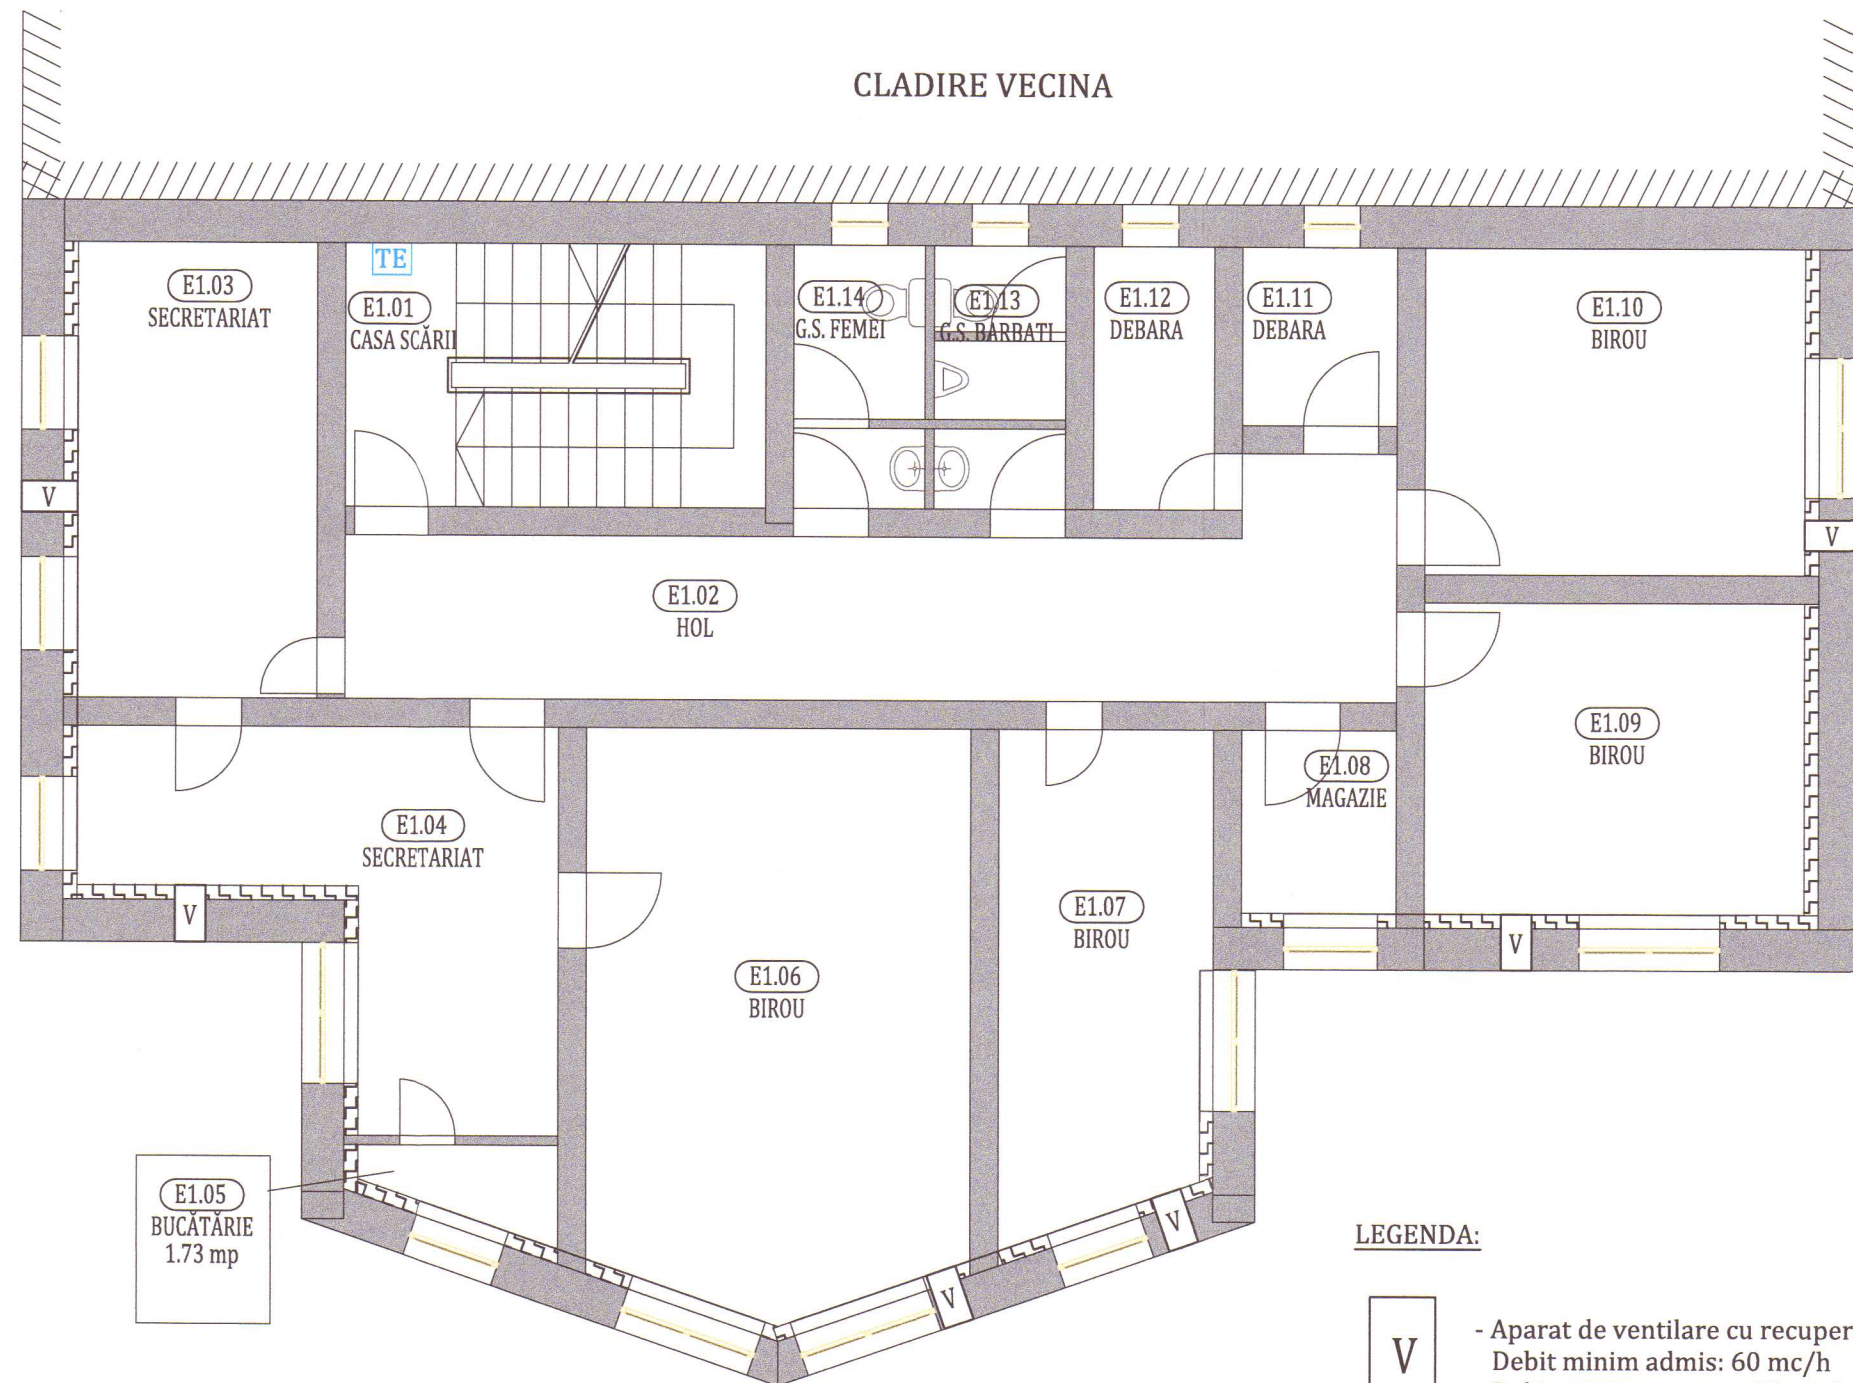

Clasa de importanță a construcției : III
Categorie de importanță : C - normala
Grad de rezistență la foc : III

PROIECTANT GENERAL: WILD HARMONY S.R.L. Municipiul Cluj-Napoca, str. Constantin Brâncuși, nr. 85, etaj 1, jud. Cluj			Beneficiar: Judetul Harghita prin Consiliul Judetean Harghita Titlu: Renovarea energetica a Scolii Populare de Arte si Meserii a Judetului Harghita Amplasament: Strada Gal Sandor, Nr. 9, Municipiul Miercurea Ciuc, Jud. Harghita		Proiect nr. 74/2023
Șef proiect	Ing. Roman Samuieł	SR	Scara 1:100	Titlu plansă: PLAN ETAJ 1	Faza: DALI
Proiectat	Dr. Ing. Naghiu George	Ng1	Data 29.05.2023		Plansa nr. I.v.-2
Întocmit	Ing. Lite Serban	L20			


Acest document este proprietate a WILD HARMONY S.R.L. Nici o parte a acestui document nu poate fi reproducă, stocată sau transmisă, indiferent de scop, în nici un fel de format (electronic, hartie, fotocopie, înregistrare) fără acordul prealabil al WILD HARMONY S.R.L. Orice modificare ulterioară adusă acestui document, fără acordul scris al WILD HARMONY S.R.L. va fi considerată nula și de nefolosit.

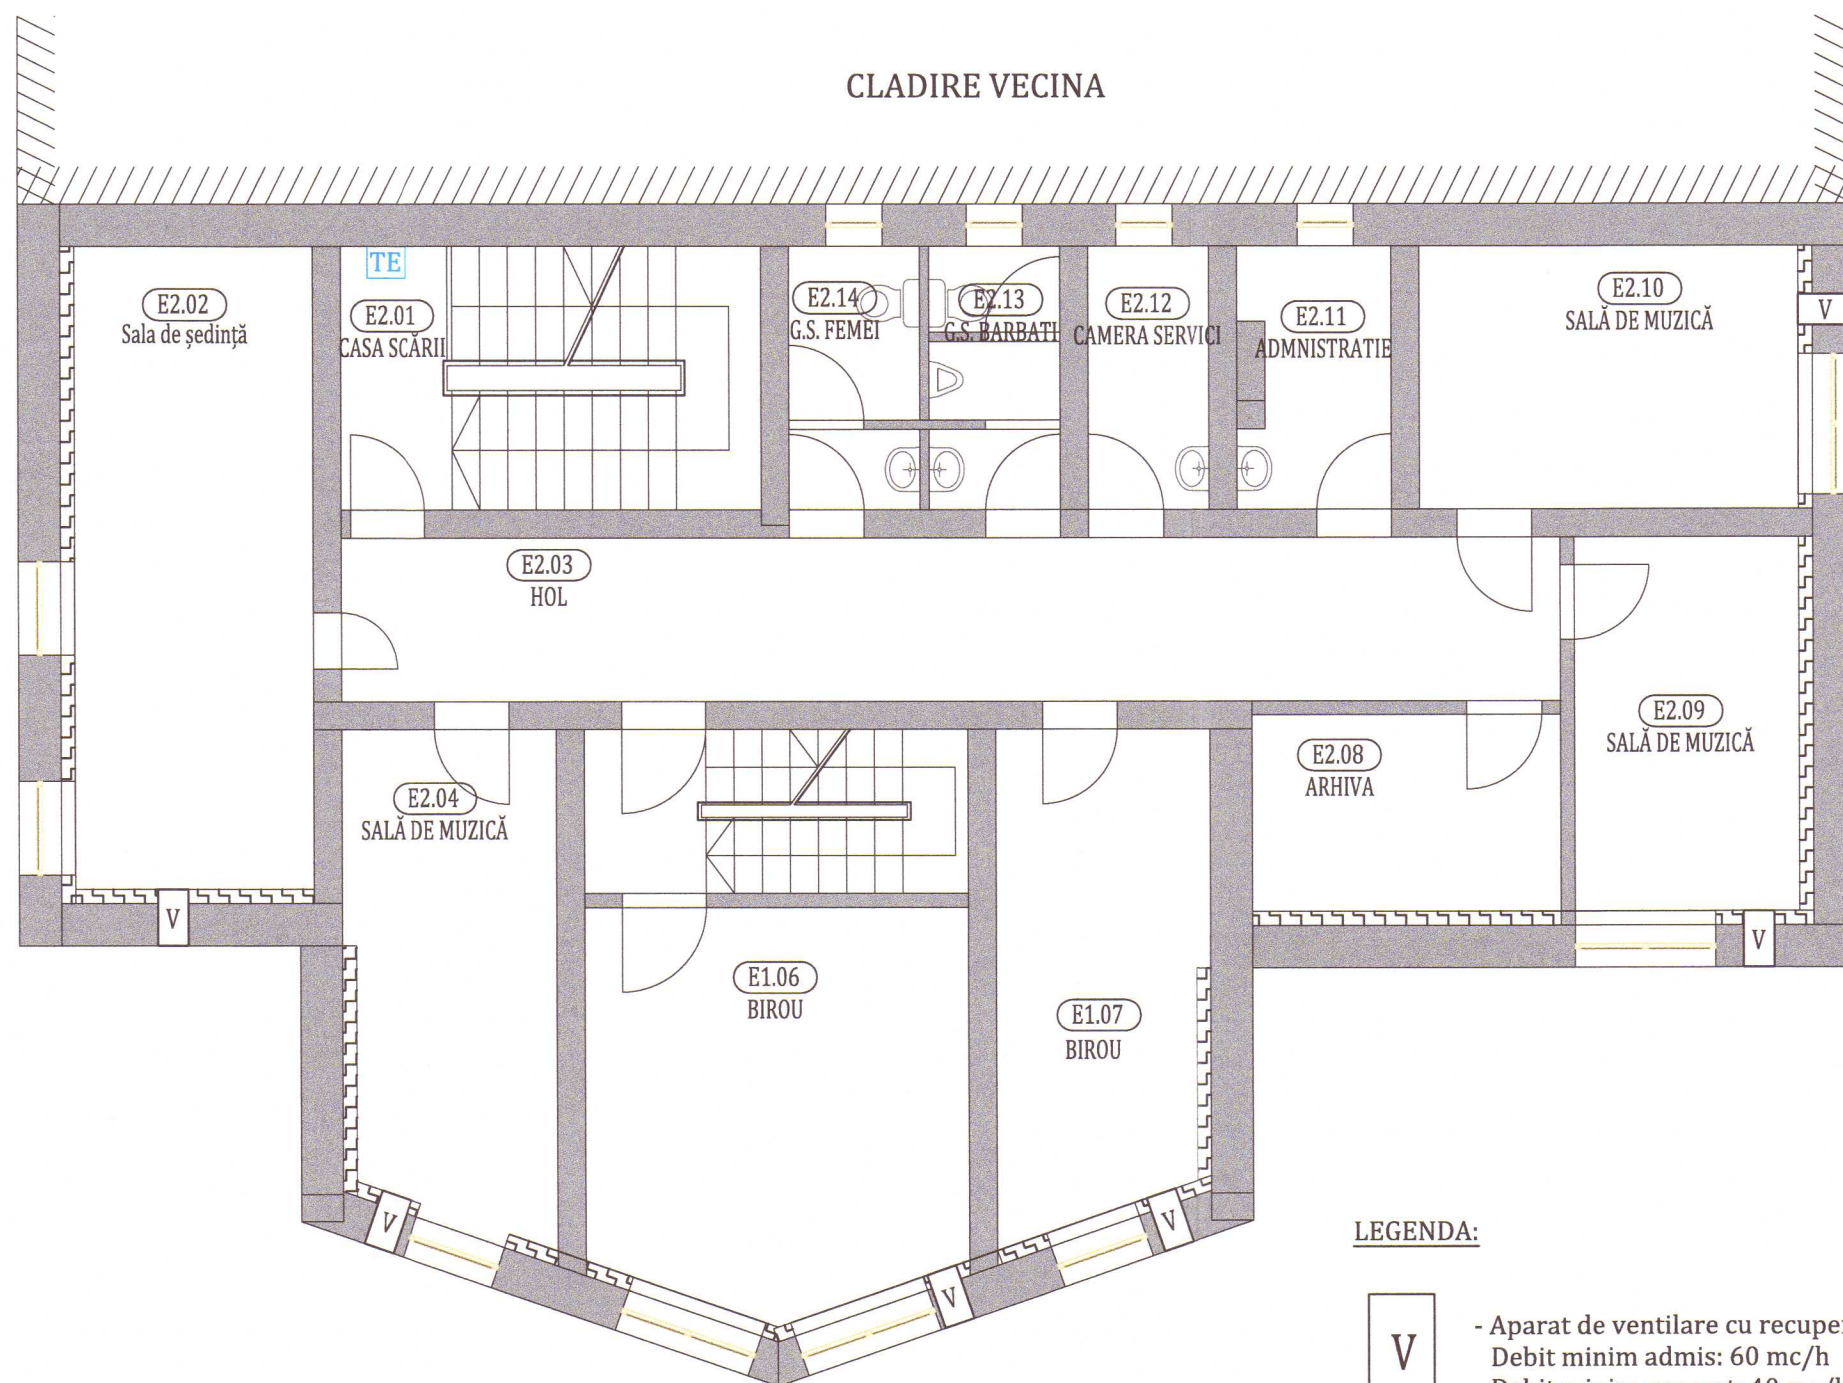

Clasa de importanță a construcției : III
Categoriza de importanță : C - normala
Grad de rezistență la foc : III

PROIECTANT GENERAL: WILD HARMONY S.R.L. Municipiul Cluj-Napoca, str. Constantin Brâncuși, nr. 85, etaj 1, jud. Cluj			Beneficiar: Judetul Harghita prin Consiliul Judetean Harghita Titlu: Renovarea energetica a Scolii Populare de Arte si Meserii a Judetului Harghita Amplasament: Strada Gal Sandor, Nr. 9, Municipiul Miercurea Ciuc. Jud. Harghita		Proiect nr. 74/2023
Șef proiect	Ing. Roman Samuie	SR	Scara 1:100	Titlu plansă: PLAN ETAJ 2	Faza: DALI
Proiectat	Dr. Ing. Naghiu George	Nghi	Data 29.05.2023		Planșa nr. I.v.-3
Întocmit	Ing. Lite Serban	Lite			



Acest document este proprietate a WILD HARMONY S.R.L. Nici o parte a acestui document nu poate fi reproducă, stocată sau transmisă, indiferent de scop, în nici un fel de format (electronic, hartie, fotocopie, înregistrare) fără acordul prealabil al WILD HARMONY S.R.L. Orice modificare ulterioară adusă acestui document, fără acordul scris al WILD HARMONY S.R.L. va fi considerată nula și de nefolositor.

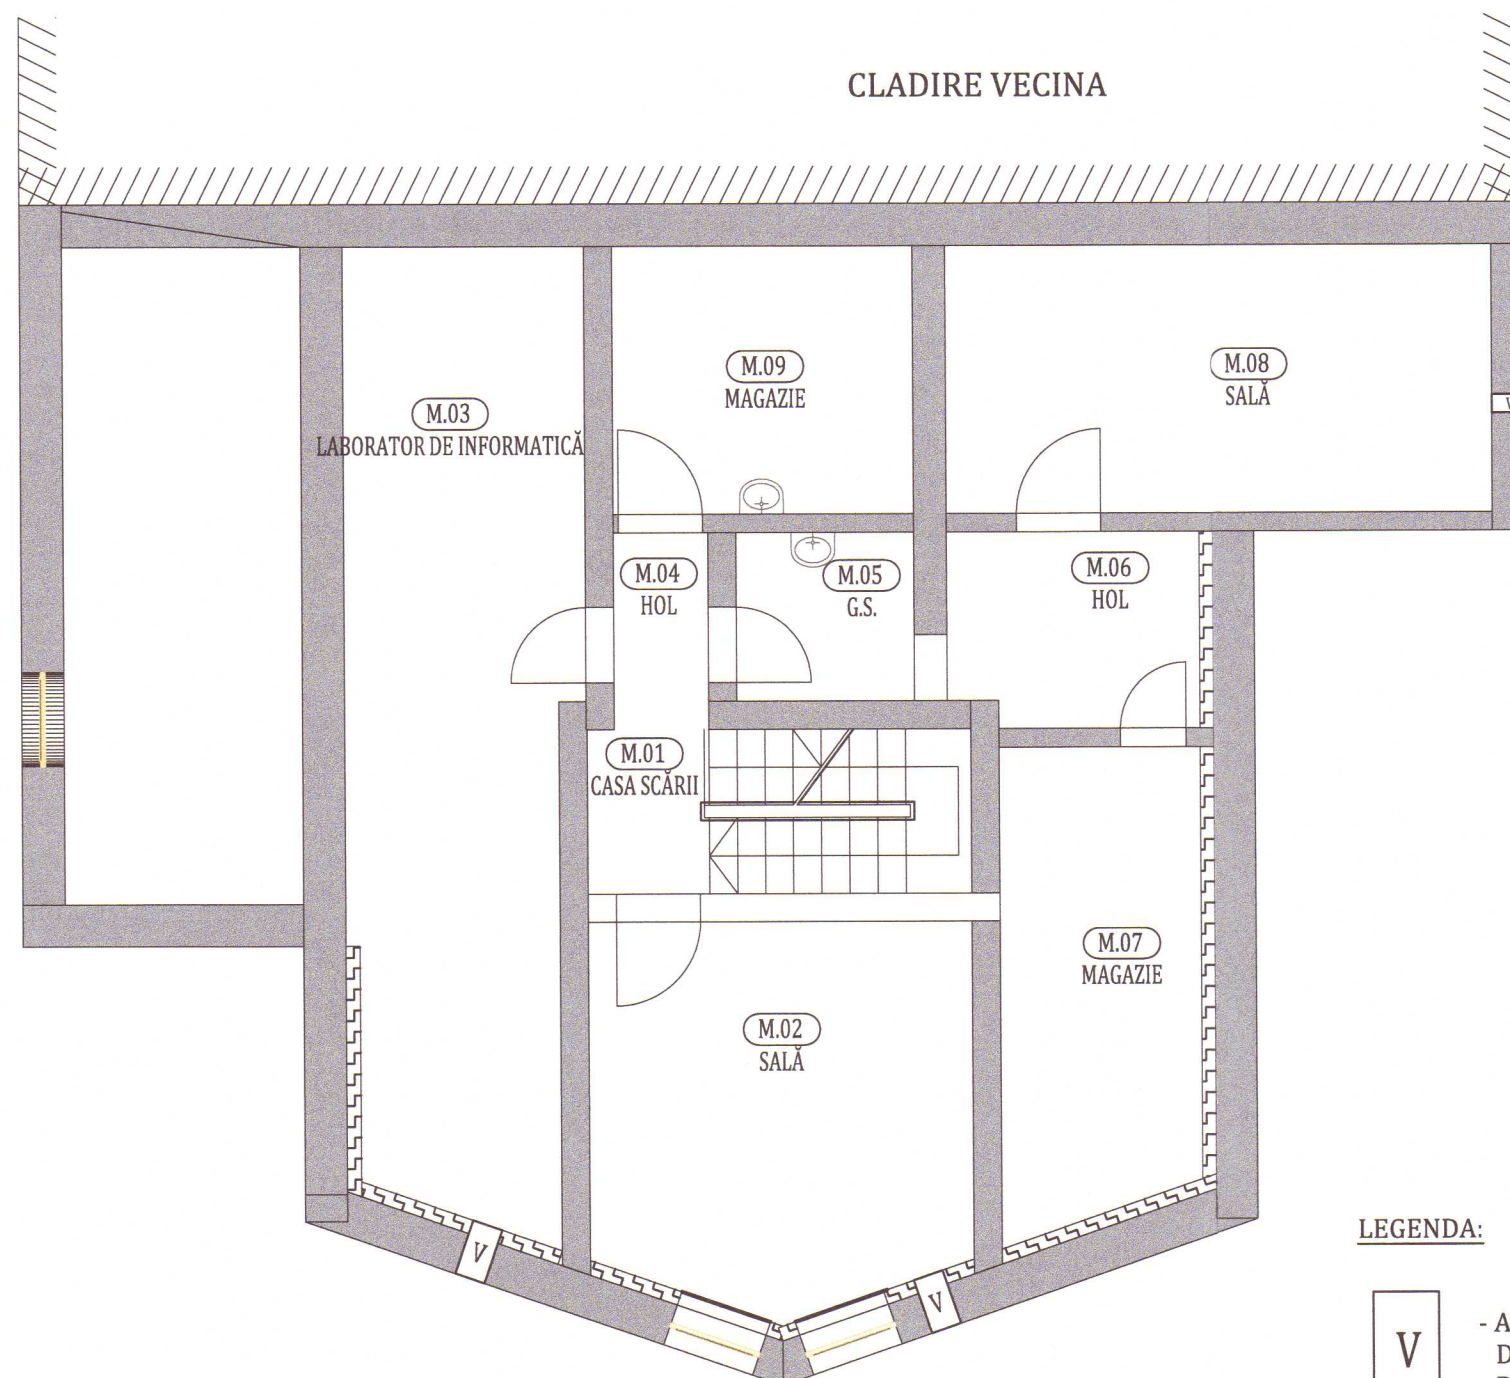

LEGENDA:



- Aparat de ventilare cu recuperare de caldura in sistem descentralizat,
Debit minim admis: 60 mc/h
Debit minim evacuat: 40 mc/h

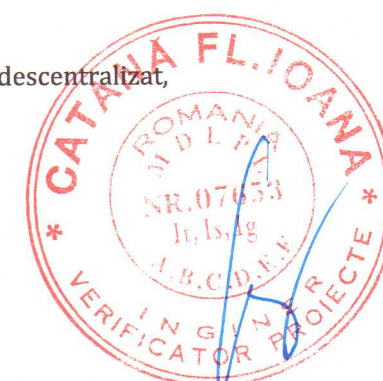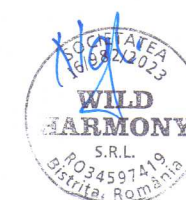

Clasa de importanță a construcției : III
Categorie de importanță : C - normala
Grad de rezistență la foc : III

PROIECTANT GENERAL: WILD HARMONY S.R.L. Municipiul Cluj-Napoca, str. Constantin Brâncuși, nr. 85, etaj 1, jud. Cluj			Beneficiar: Judetul Harghita prin Consiliul Judetean Harghita Titlu: Renovarea energetica a Scolii Populare de Arte si Meserii a Judetului Harghita Amplasament: Strada Gal Sandor, Nr. 9, Municipiul Miercurea Ciuc. Jud. Harghita		Proiect nr. 74/2023
Șef proiect	Ing. Roman Samuiel		Scara 1:100 Data 29.05.2023	Titlu plansă: PLAN MANSARDA	Specialitate I. Ventilare
Proiectat	Dr. Ing. Naghiu George				Faza: DALI
Întocmit	Ing. Lite Serban				Planșa nr. I.v.-4
Acest document este proprietate a WILD HARMONY S.R.L. Nici o parte a acestui document nu poate fi reproducă, stocată sau transmisă, indiferent de scop, în nici un fel de format (electronic, hartie, fotocopie, înregistrare) fara acordul prealabil al WILD HARMONY S.R.L. Orice modificare ulterioara adusa acestui document, fara acordul scris al WILD HARMONY S.R.L. va fi considerata nula si de nefolosit.					