


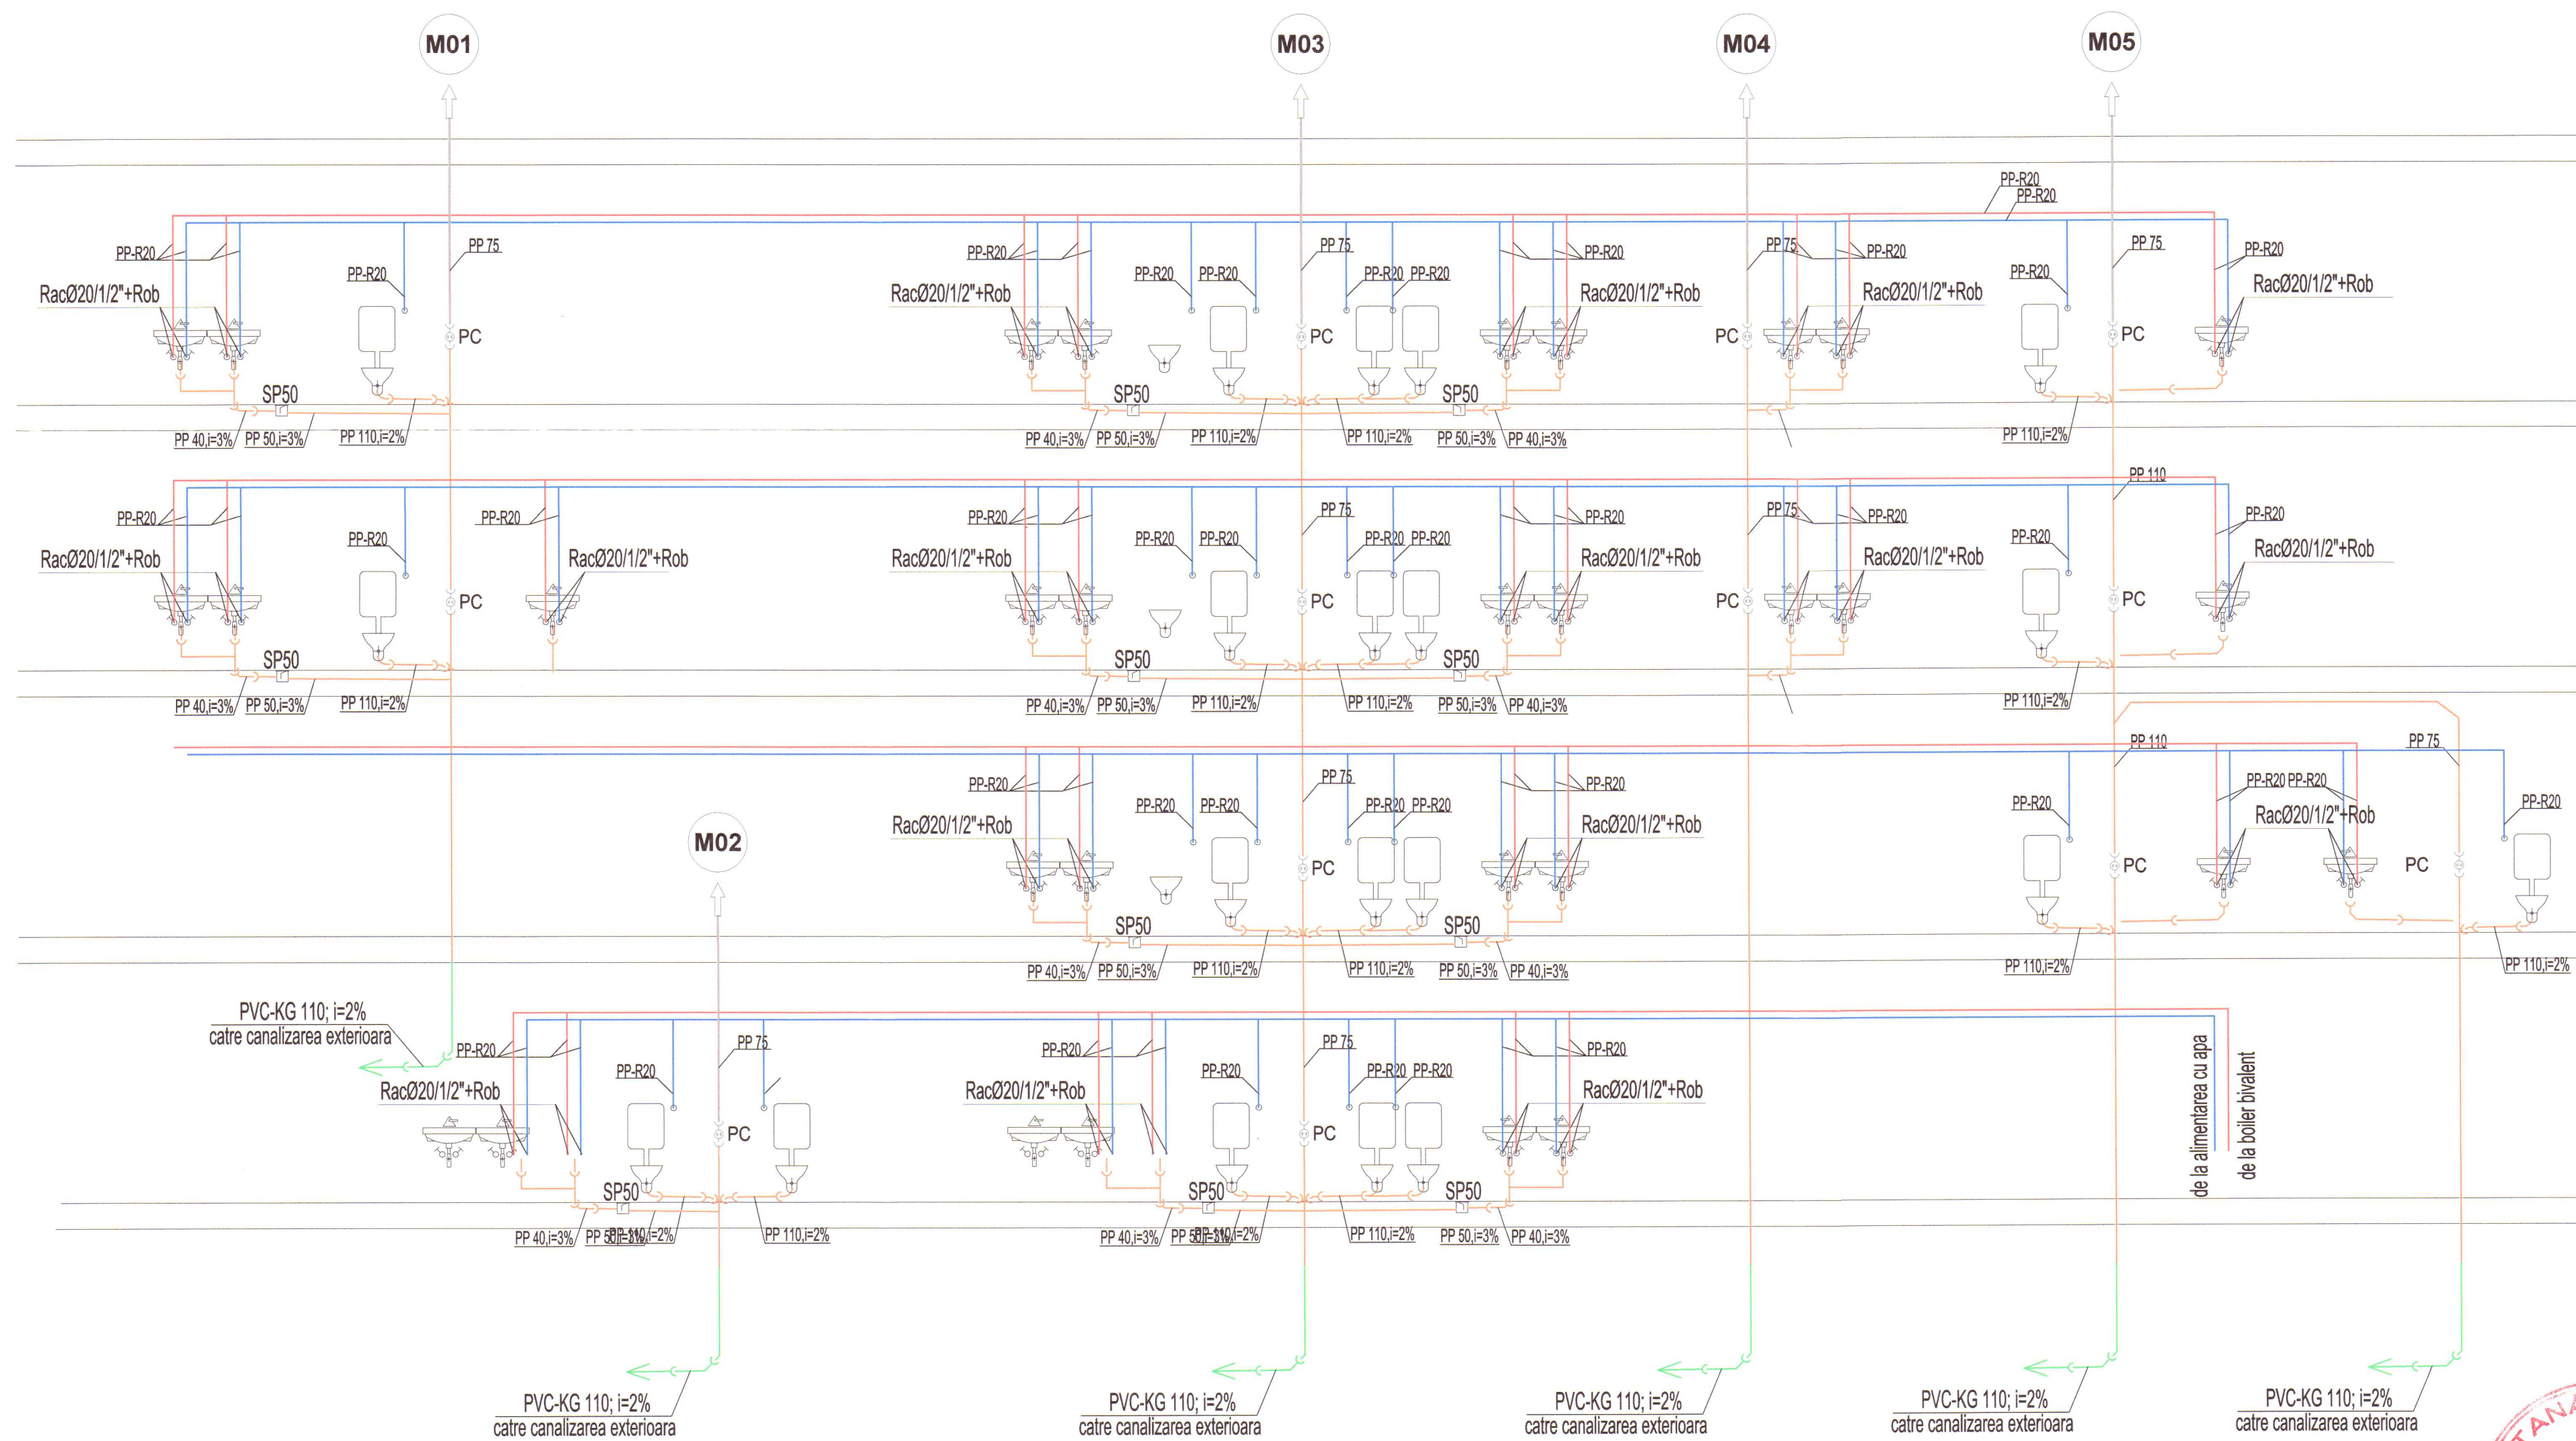

LEGENDA:

- conducte alimentare cu apa rece
- conducte alimentare apa calda menajera
- conducte canalizare interioare ape uzate menajere
- conducte canalizare exterioare ape uzate menajere
- conducte aerisire canalizare menajera

PC piesa de curatie



INDEX ACTUAL :				Data plotării: 09.02.2021	
Index:	Data:	Observatii:			
A					
HENTZA BUSINESS Sef Proiect: Arh. Cristina Nemes Proiectat / Desenat: Ing. Andrei Tulbureanu Verificat: Ing. Andrei Tulbureanu			Scara: % Data: 02.2021	Beneficiar: Consiliul Judetean Harghita Adresa: Piata Libertatii, nr. 5, Municipiul Miercurea Ciuc, judetul Harghita Titlu proiect: "Reabilitare energetica, modernizare si extindere, policlinica stomatologica precum si amenajare parcare auto in curtea imobilului" str. Bd. Timisoarei, nr. 4, Municipiul Miercurea Ciuc, judetul Harghita Titlu plansa: INSTALATII SANITRE Schema coloanelor	Nr. proiect: 11535/ 02.06.2020 Faza: DALI Nr. plansa: IS01