


PLAN POZITIONARE PERETI PORTANTI SI INTERVENTII ETAJ 1
Scara 1:100

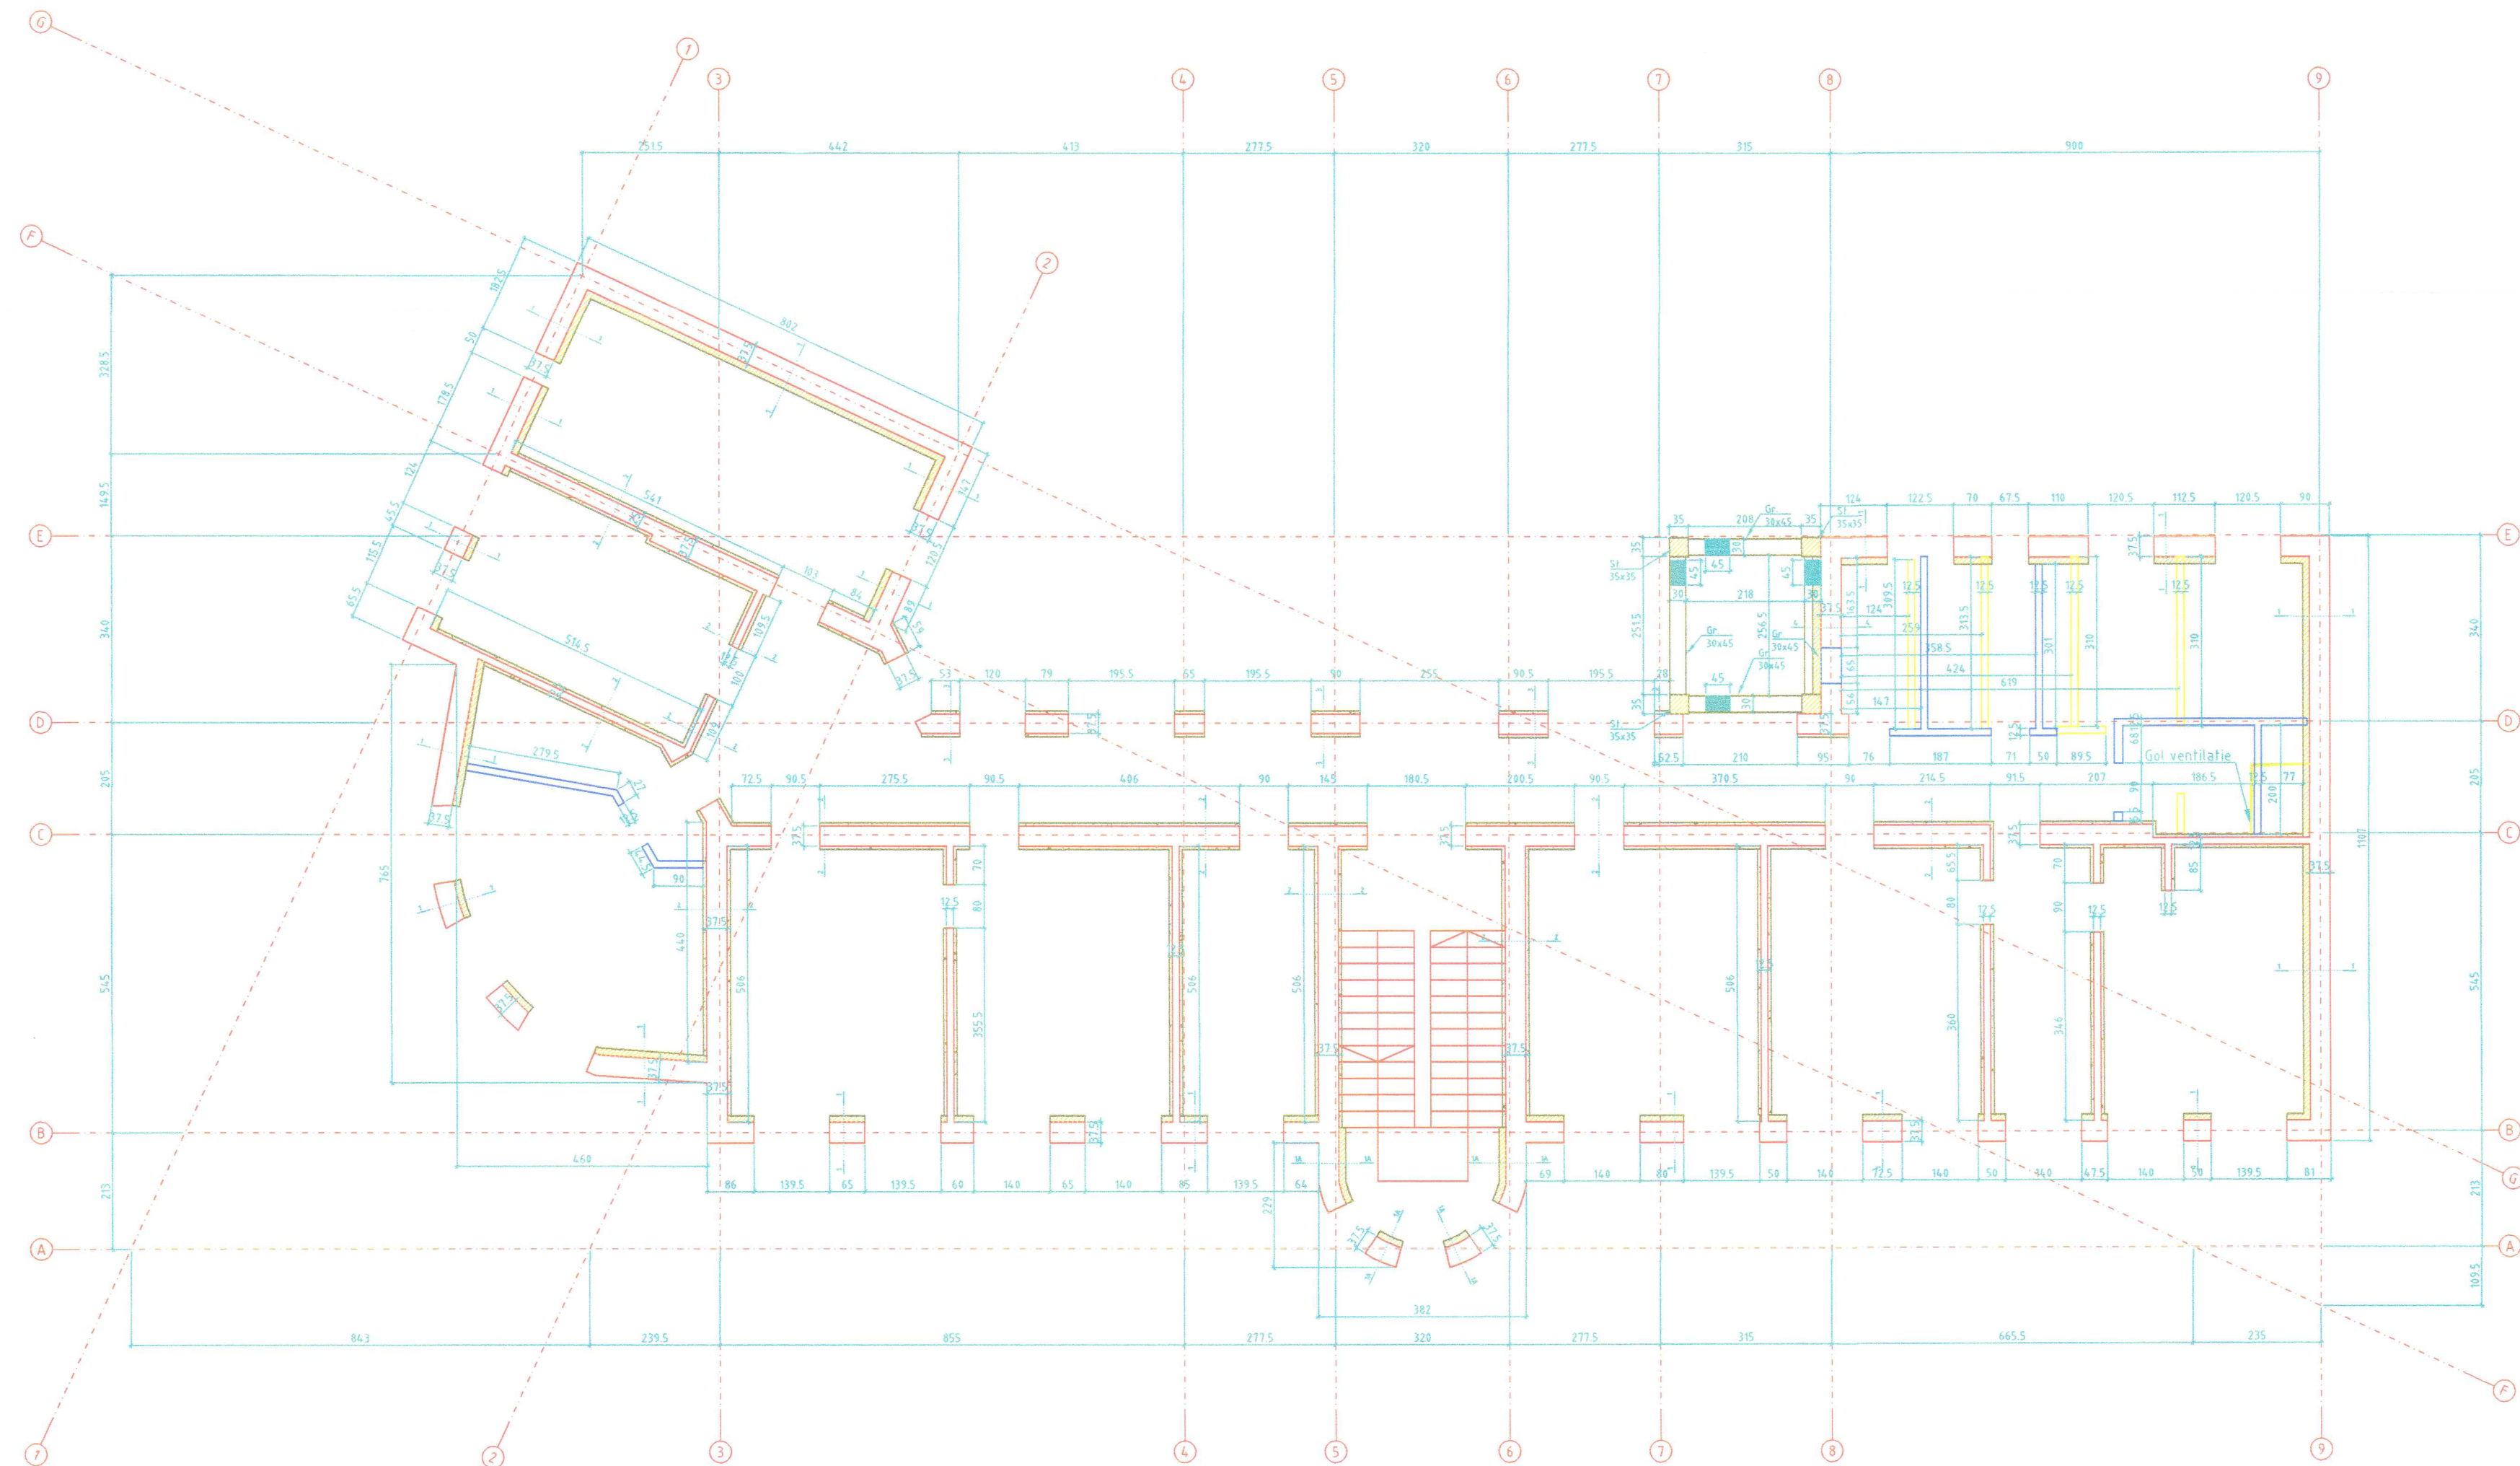

DIAFRAGMA DIN BETON ARMAT
Se va realiza astfel:
- grosime 12.5cm la interior;
- grosime 15cm la exterior (casa liftului)
- continuitate in zona golurilor,
afat deasupra cal si dedesubtul
golului, acolo unde este posibil

Camasa de perete cu:
- grosime totala 5-6cm
- mortar M100T
- plasa STNB Ø8 10x10 cm OB37
montata la 2cm de perete
- continuitate in zona golurilor,
afat deasupra cal si dedesubtul
golului, acolo unde este posibil

Zidarie existenta din CPP

Zidarie nou CPP nou introdusa

Zidarie propusa pentru demolare

Peretii din gips-carton se vor executa
conform propunerii de arhitectura



Proiectant de specialitate: S.C. KEOPS PROIECT S.R.L. C.I.F.: 36426148; R.C.: J40/10891/2016				Adresa: str. Paleologu, nr. 14, Sect. 3, Bucuresti Telefon: 0721369.710 E-Mail: alex.balasoiu@yahoo.com		Proiect nr.: 207
Specificatie	Nume	Semnatura	Scara:	Beneficiar:	Consiliul Județean Harghita Reabilitare energetica, modernizare si extindere, policlinica stomatologica precum si amenajare parcare auto in curtea imobilului Bd. Timisoarei, nr. 4, Municipiul Miercurea Ciuc, Județul Harghita	Faza:
Desenat:	Ing. ALEXANDRU BALASOIU		1:100	Investitie:		D.A.L.I.
Proiectat:	Ing. ALEXANDRU BALASOIU					
Selfproiect:			Data:	Titlu planșă:	PLAN POZITIONARE PERETI PORTANTI SI INTERVENTII ETAJ 1	Planșă nr.: R_04
EXPERT TEHNIC			Feb. 2021			