


SECTIUNEA 4A-4A SI 4-4
Scara 1:25

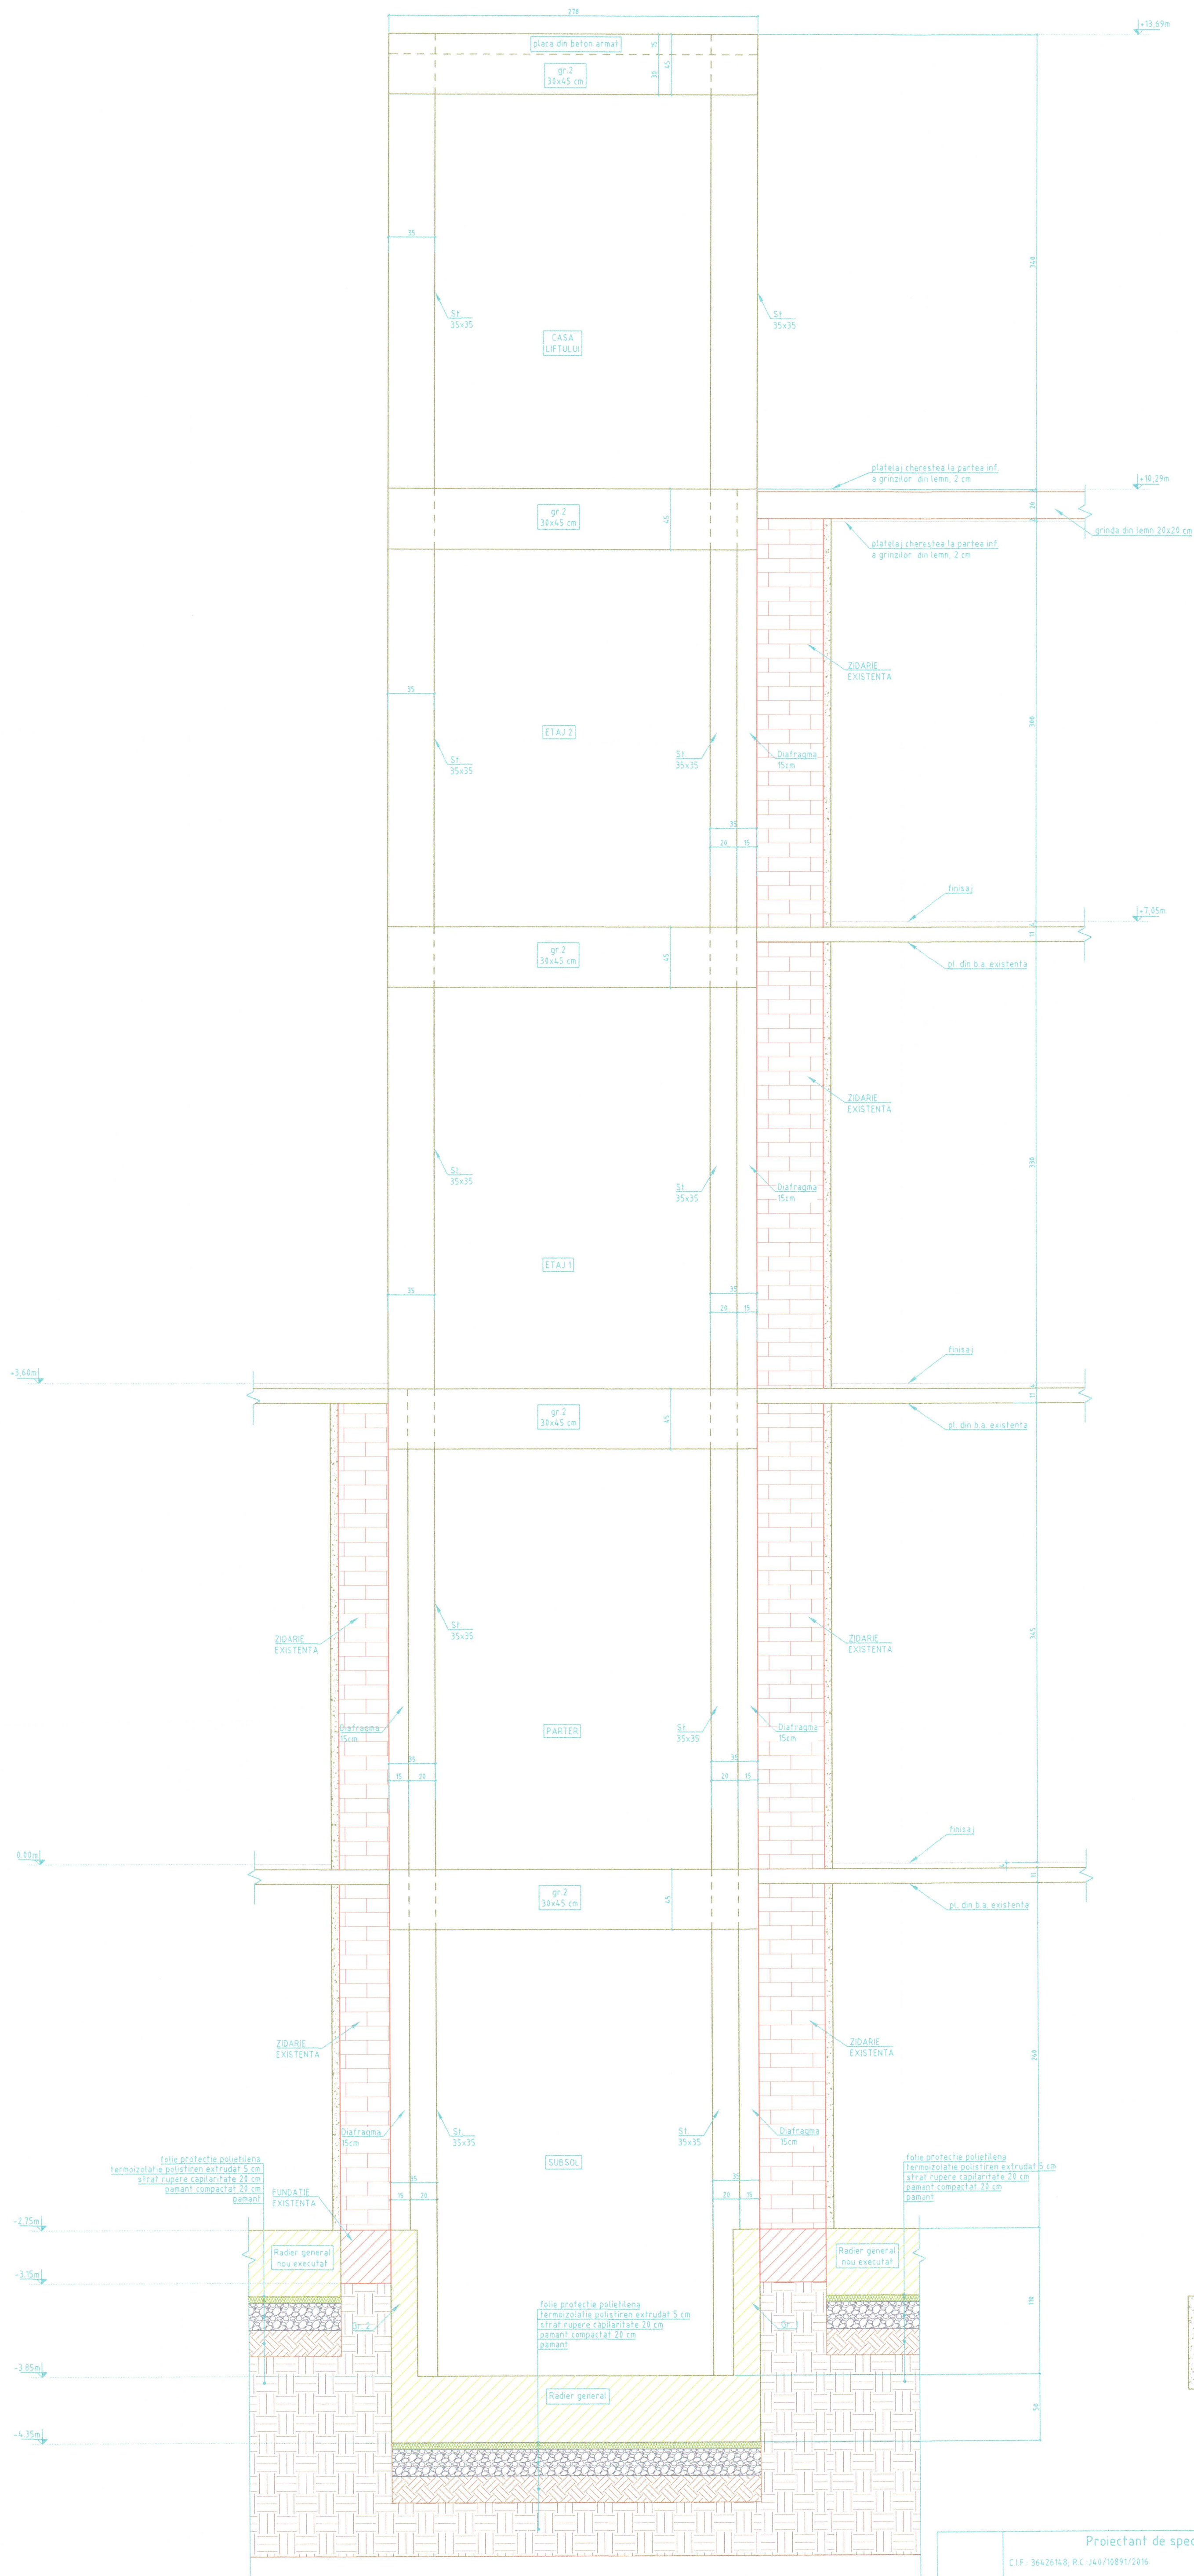

Camăruire perete cu:
- grosime totală 6cm
- mortar M100T
- plasa STNB Ø8 10x10 cm ØB37
montată la 2cm de perete



Proiectant de specialitate: S.C. KEOPS PROIECT S.R.L.				Proiect nr.:
C.I.P. 36426148, R.C. J48/10891/2016		Adresa: str. Paleologu, nr. 14, Sect. 3, Bucuresti Telefon: 0721369710 E-Mail: alex.balasoiu@yahoo.com		207
Specificatie:	Nume:	Semnatura:	Beneficiar:	Faza:
Desenat:	Ing. ALEXANDRU BALASOIU	<i>[Signature]</i>	Consiliul Județean Harghita	D.A.L.I.
Proiectat:	Ing. ALEXANDRU BALASOIU	1100	Reabilitare energetică, modernizare și extindere, policlinica stomatologică precum și amenajare parcare auto în curtea imobilului Bd. Timisoarei, nr. 4, Municipiul Miercurea Ciuc, județul Harghita	Plansa nr.:
Selfproiect:		Data:	Titlu planșă:	R_08
EXPERT TEHNIC		Feb. 2021	SECTIUNEA 4A-4A SI 4-4	